



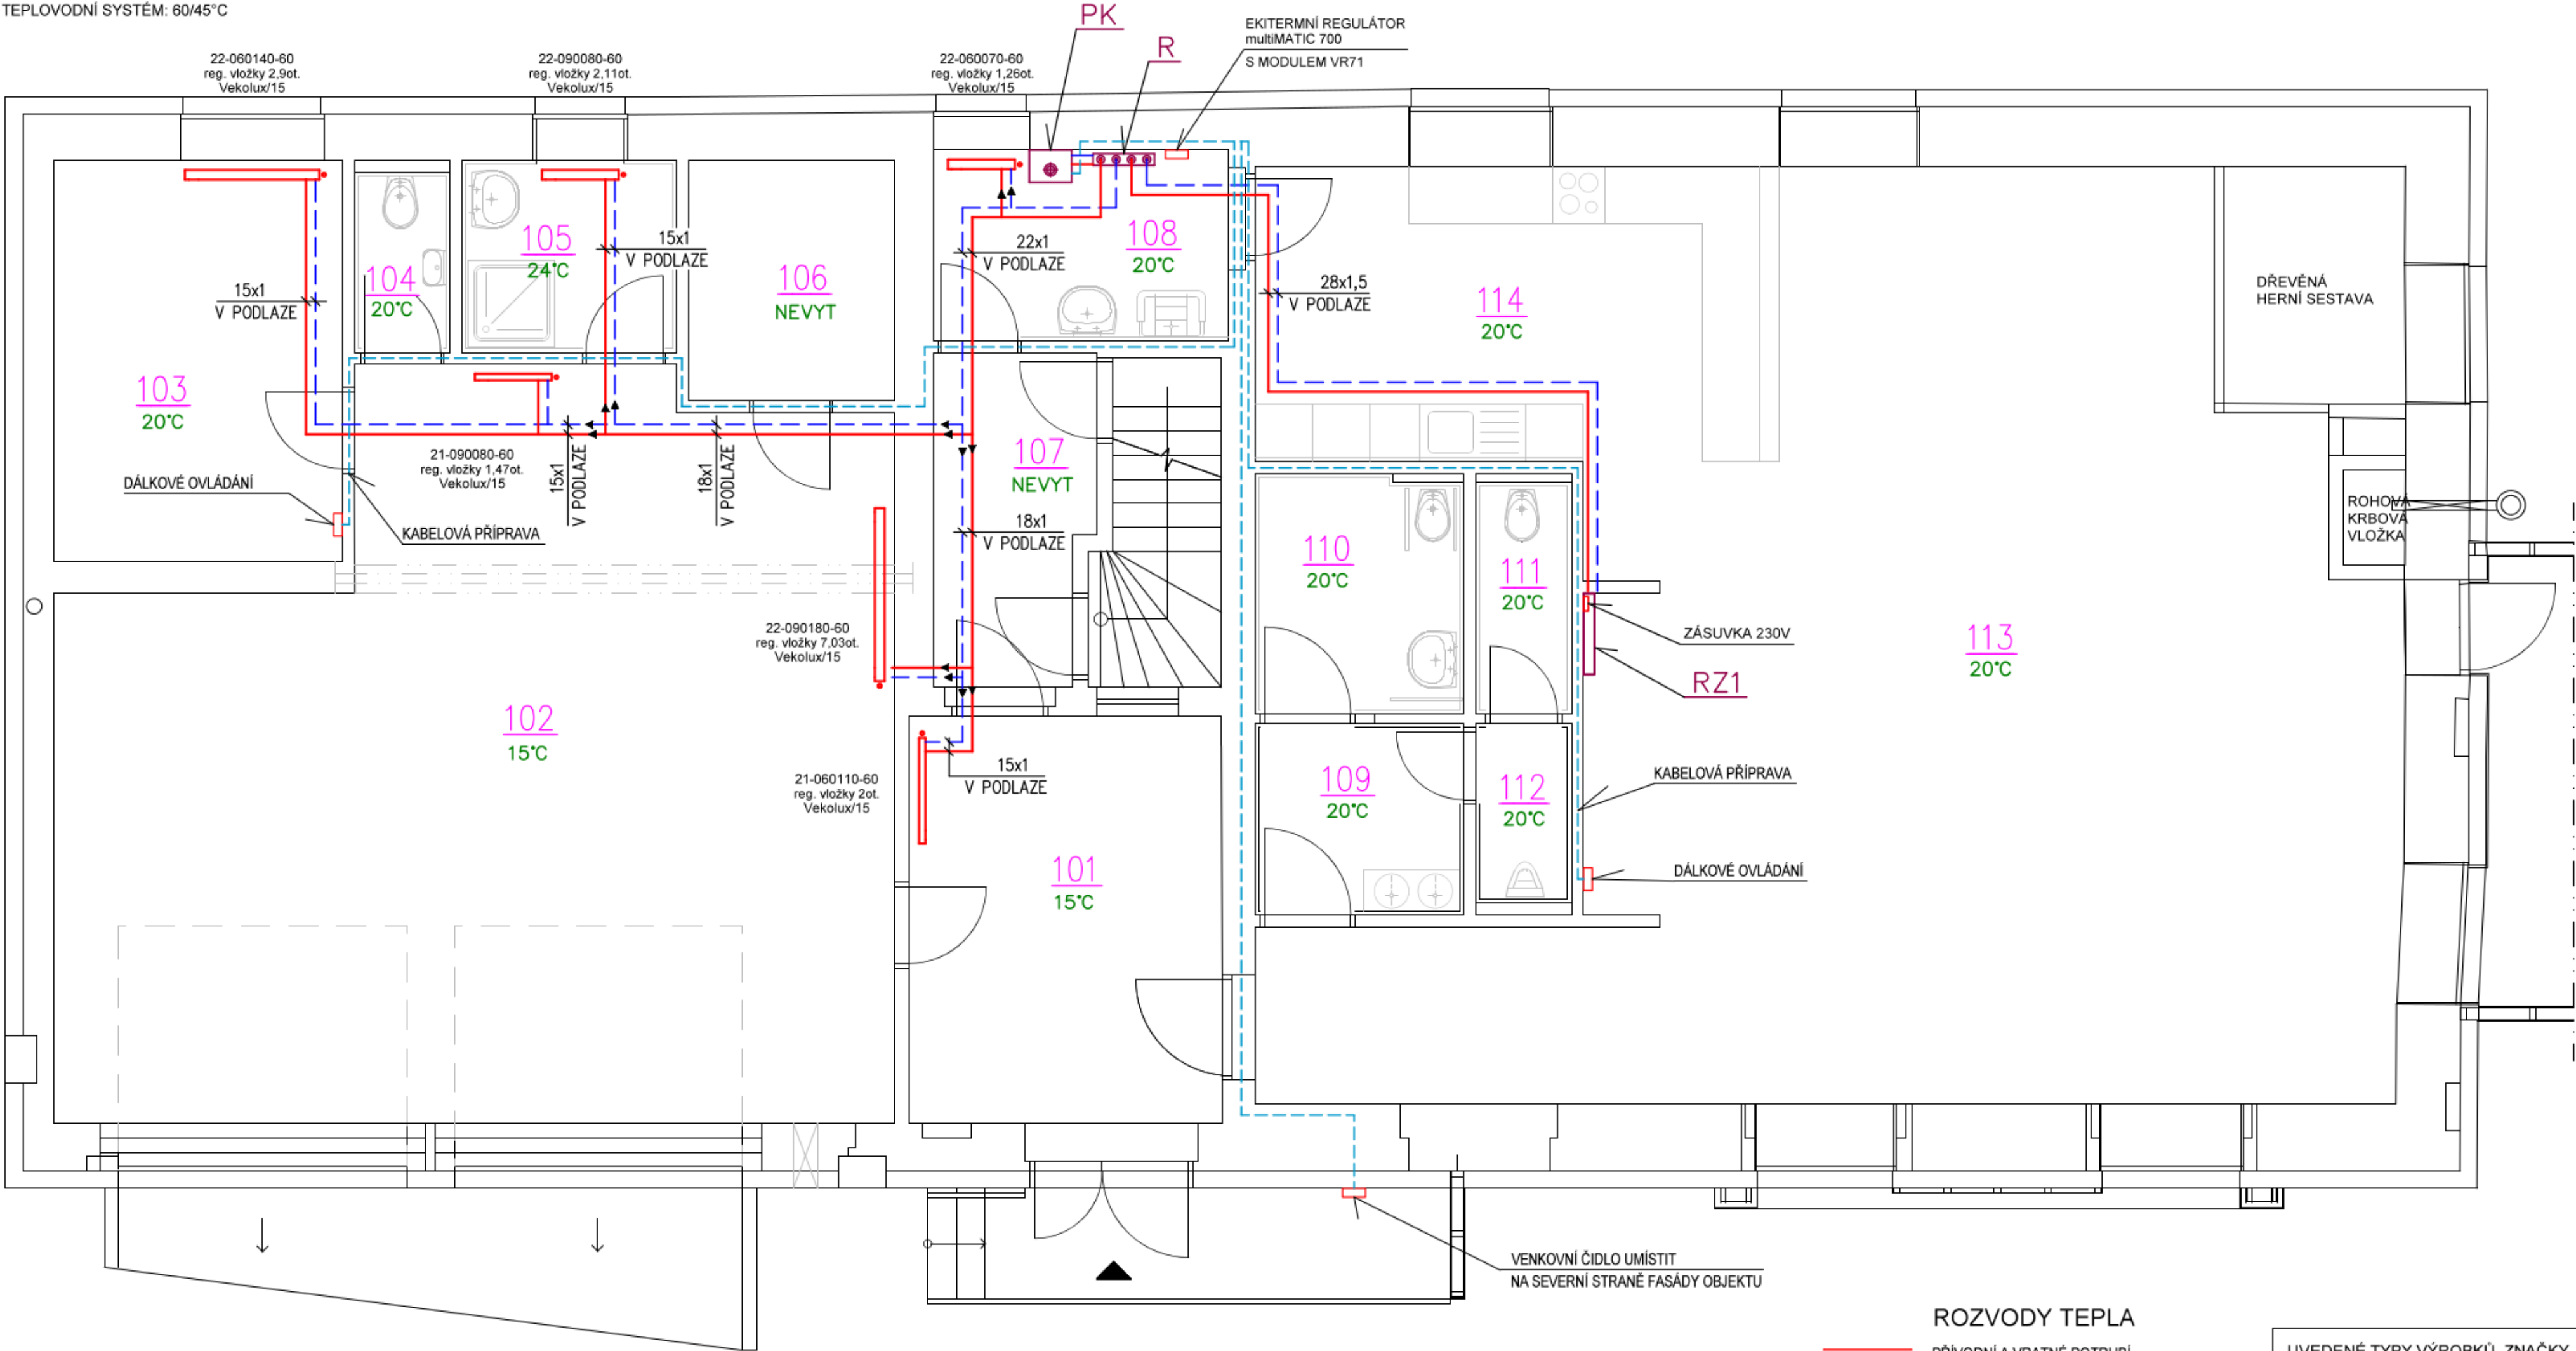

LEGENDA MÍSTNOSTÍ :

ČÍSLO	NÁZEV MÍSTNOSTI	PODLAHA	PLOCHA (m2)
1.01	HLAVNÍ VSTUP	KERAMICKÁ DLAŽBA	13,80
1.02	GARÁŽ	TERANCOVÁ DLAŽBA	60,60
1.03	DENNÍ MÍSTNOST	KERAMICKÁ DLAŽBA	12,60
1.04	WC	KERAMICKÁ DLAŽBA	2,00
1.05	KOUPELNA	KERAMICKÁ DLAŽBA	4,50
1.06	SKLAD	KERAMICKÁ DLAŽBA	5,40
1.07	CHODBA	KERAMICKÁ DLAŽBA	5,50
1.08	ÚKLIDOVÁ MÍSTNOST	KERAMICKÁ DLAŽBA	6,10
1.09	CHODBA WC	KERAMICKÁ DLAŽBA	4,40
1.10	WC ŽENY, INVALIDÉ	KERAMICKÁ DLAŽBA	5,50
1.11	WC MUŽI	KERAMICKÁ DLAŽBA	2,00
1.12	WC MUŽI	KERAMICKÁ DLAŽBA	2,50
1.13	SÁL	VINYL	89,50
1.14	KUCHYŇKA	KERAMICKÁ DLAŽBA	8,00
1.15	BOČNÍ VCHOD	KERAMICKÁ DLAŽBA	4,10

OTOPNÁ TĚLESA

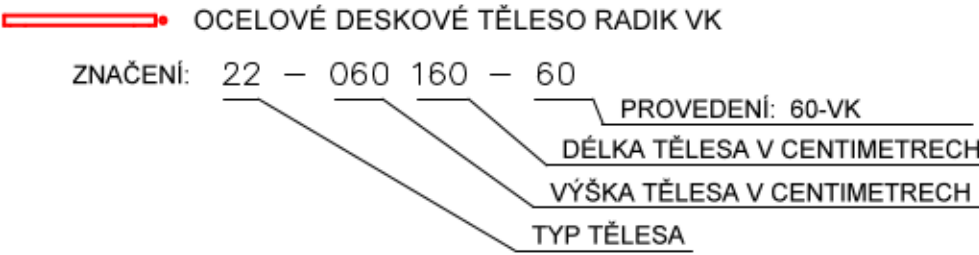

UZÁVĚRY A NAPOJENÍ DESKOVÝCH TĚLES "VK"

DVOJREGULAČNÍ UZÁVĚR JE INTEGROVÁN V TĚLESE

VARIANTU PŘEDNASTAVENÍ NUTNO DODRŽET DLE PROJEKTU

NAPOJENÍ NA ROZVOD PŘES DVOJITÉ ŠROUBENÍ

VŠECHNA TĚLESA BUDOU OSAZENA TERMOSTATICKOU HLAVICÍ

PŘÍPOJKY TĚLES - Cu 15x1

ZDROJ TEPLA

PK KOMBINOVANÝ PLYNOVÝ KONDENZAČNÍ KOTEL

S PRŮTOKOVÝM OHŘEVEM TEPLÉ VODY

VÝKON: 4,2 - 21,2 kW (při modulaci 50/30°C)

NEJVĚTŠÍ VÝKON PŘI OHŘEVU TV: 24,0 kW

ROZMĚRY VxŠxH: 720x440x338 mm

VČETNĚ: OBĚHOVÉHO ČERPADLA

POJISTNÉHO VENTILU (3 BAR)

EXPANZNÍ NÁDOBA 10 LITRŮ

R ROZDĚLOVAČ A SBĚRAČ

PRO DVA TOPNÉ OKRUHY,

PRO ČERPADLOVÉ SKUPINY UK/MK

ROZVODY TEPLA

PRÍVODNÍ A VRATNÉ POTRUBÍ

ÚT Z TRUBEK MĚDĚNÝCH SUPERSAN

ROZMĚRY 15x1, 18x1, 22x1, 28x1,5

SPOJE PÁJENÍM NATVRDO, PŘÍP. LISOVÁNÍM

POTRUBÍ BUDE TEPELNĚ IZOLOVÁNO

TRUBICEMI TL 20 mm

V PODLAŽE (V ÚROVNI TEPELNÉ IZOLACE)

UVEDENÉ TYPY VÝROBKŮ, ZNAČKY, KOMPONENTY, VÝROBCE, DODAVATEL A POD. DOKUMENTUJÍ POUZE POŽADAVEK NA PARAMETRY, KVALITU A VLASTNOSTI VÝROBKU, KTERÝ MÁ BÝT POUŽIT. UDÁVAJÍ TAK MINIMÁLNÍ STANDARDY, POŽADOVANÉ ZADAVATELEM STAVBY. MŮŽE BÝT POUŽIT JINÝ VÝROBEK STEJNÉ, NEBO VYŠŠÍ KVALITY.

ZMĚNA STAVBY PŘED DOKONČENÍM

VYPRACOVAL	Simona Kamenická	ZODP.PROJEKTANT	Jiří Kamenický	JIŘÍ KAMENICKÝ Projektová činnost spec.vytápění a zdrav.technika Dlouhá Třebová 211,PSČ 56117 IČO 60145277, tel: 605 439 000	
HL.PROJEKTANT	Ing. David Millich, Dolní Sloupnice 49, 565 53 Sloupnice				
INVESTOR	Obec Orlické Podhůří, Dobrá Voda č.p. 4, 562 01				
MÍSTO STAVBY	Rviště 38, 562 01 Orlické Podhůří - Rviště				
AKCE				ÚČEL	DPS
Komunitní centrum, č.p. 38, Rviště					
ČÁST	D.1.6. ÚSTŘEDNÍ VYTÁPĚNÍ			DATUM	ZÁŘÍ 2020
NÁZEV VÝKRESU				ARCH.Č.	
PŮDORYS 1.NP - ROZVOD ÚT				Měřítko	Č. Výkresu
				1:50	D.1.6. - 01