


PŮDORYS :

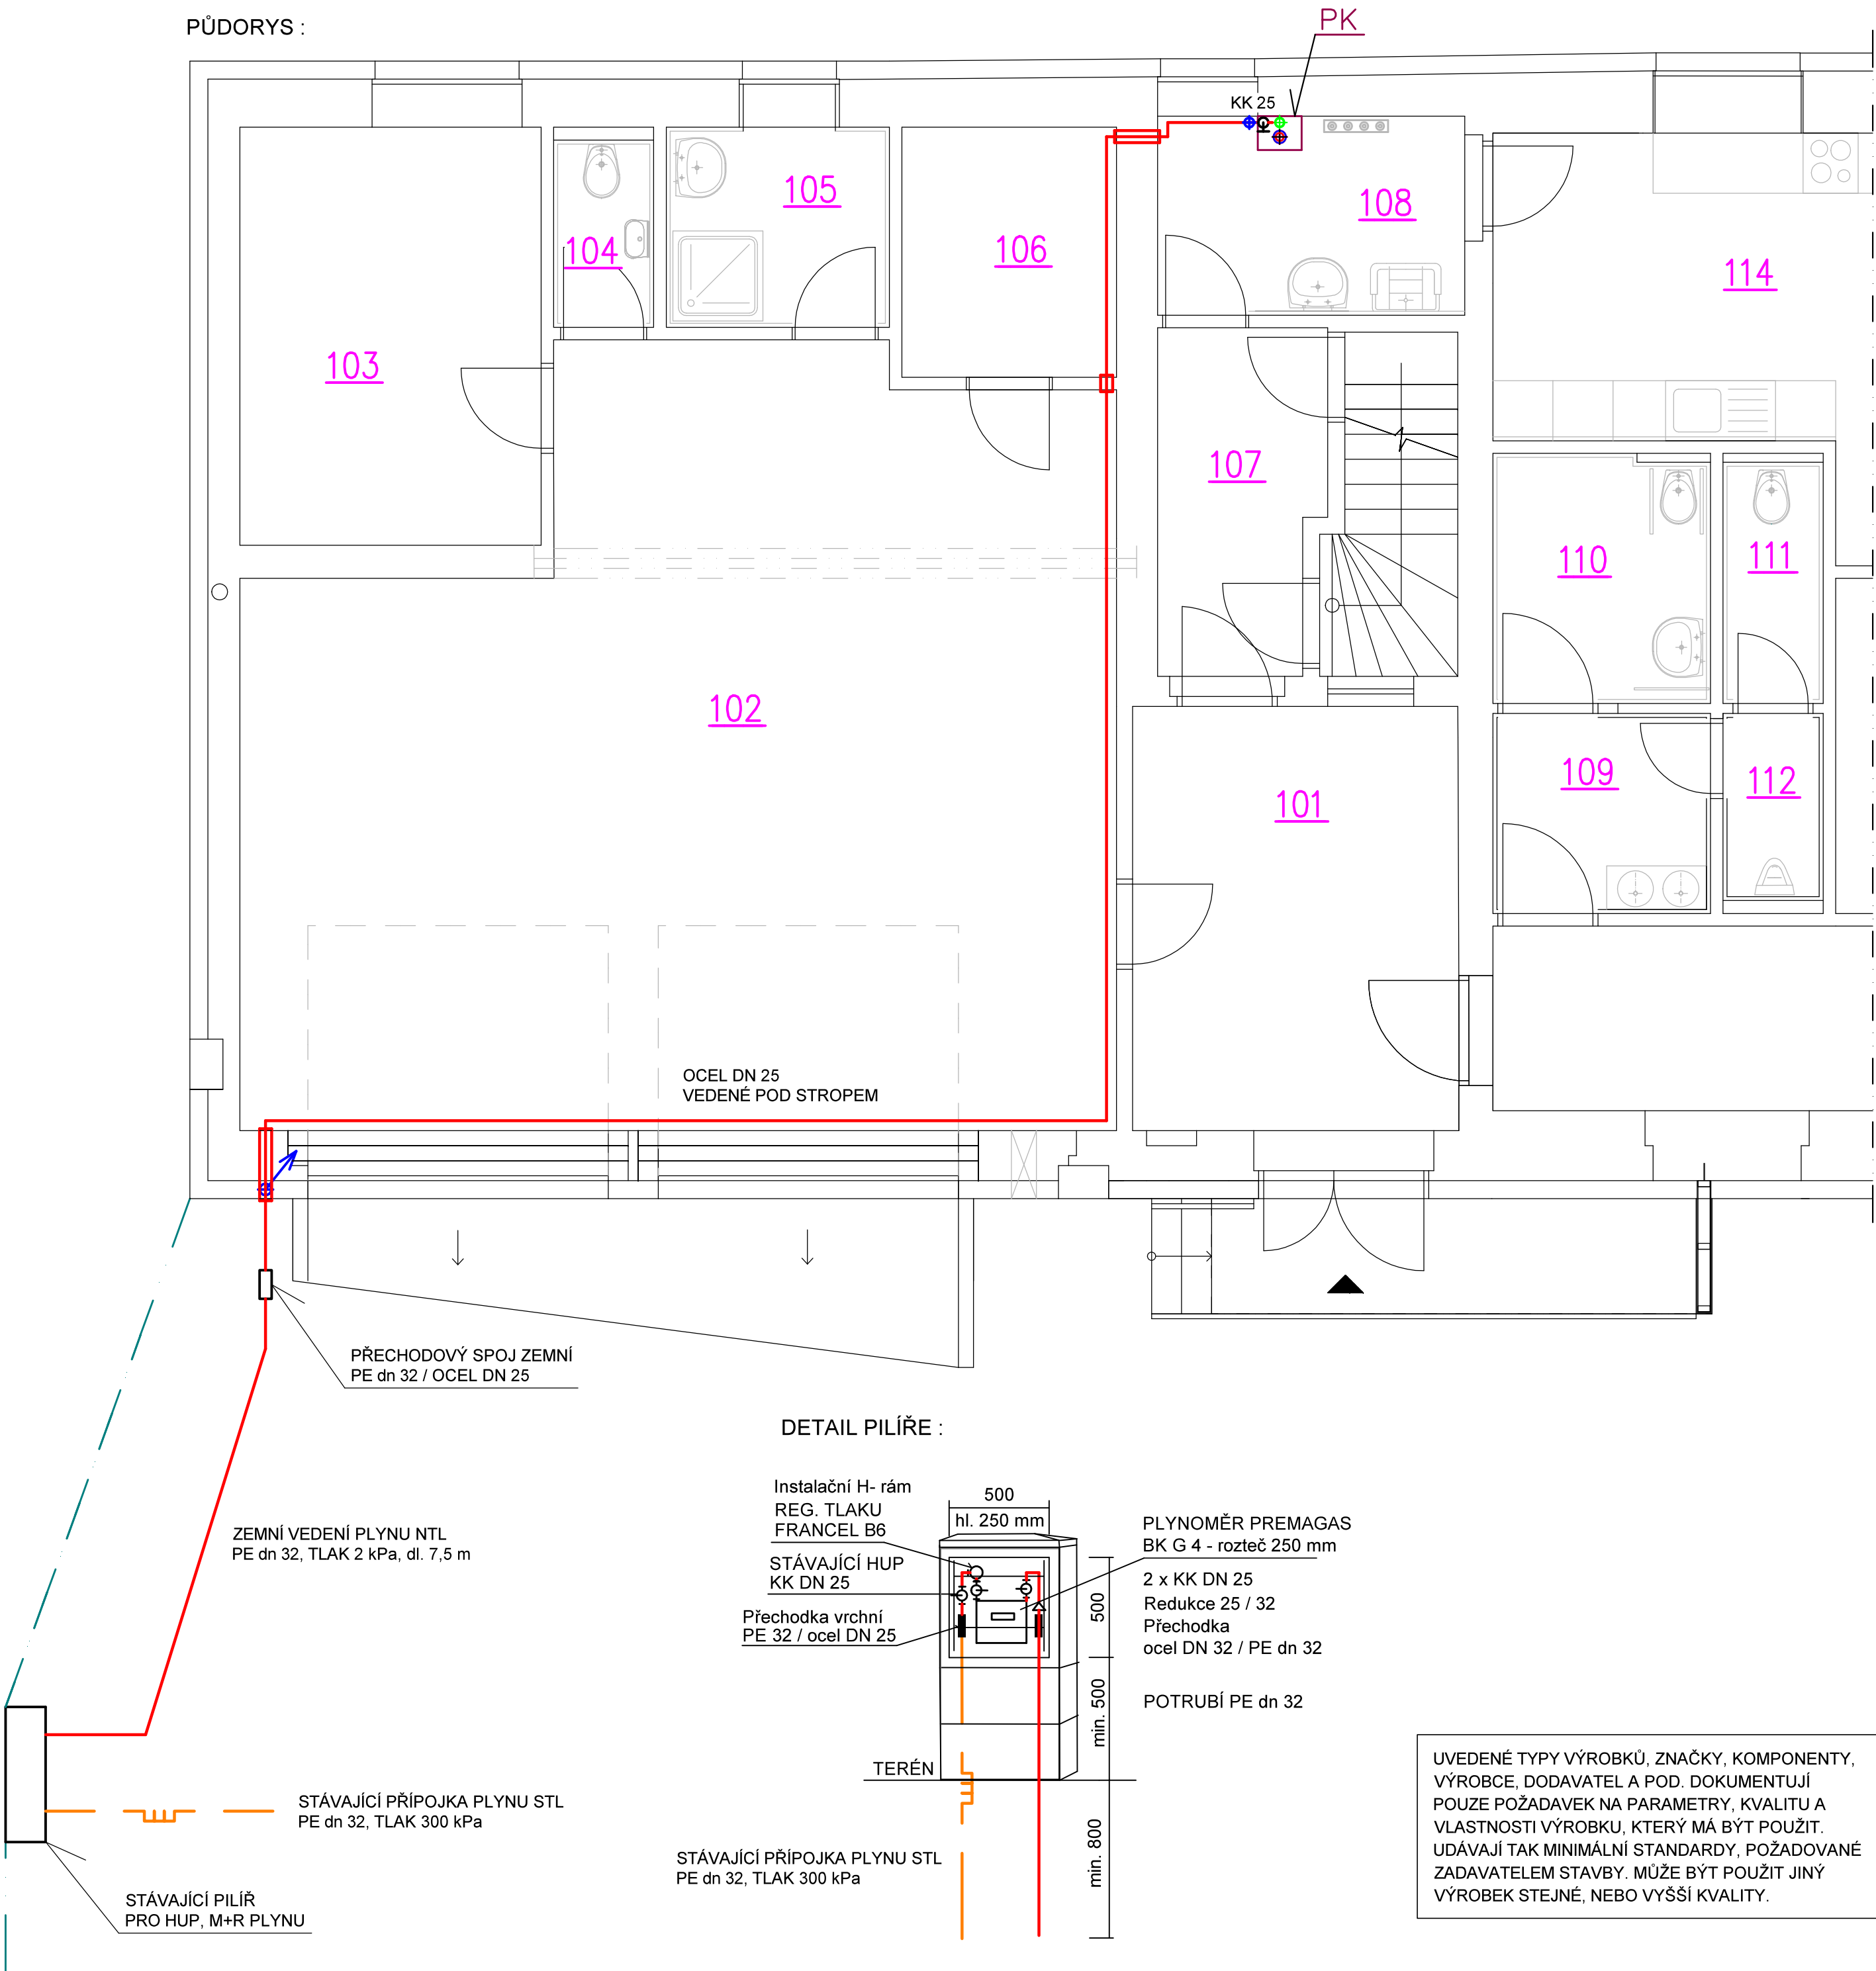

LEGENDA MÍSTNOSTÍ :

ČÍSLO	NÁZEV MÍSTNOSTI	PODLAHA	PLOCHA (m2)
1.01	HLAVNÍ VSTUP	KERAMICKÁ DLAŽBA	13,80
1.02	GARÁŽ	TERANCOVÁ DLAŽBA	60,60
1.03	DENNÍ MÍSTNOST	KERAMICKÁ DLAŽBA	12,60
1.04	WC	KERAMICKÁ DLAŽBA	2,00
1.05	KOUPELNA	KERAMICKÁ DLAŽBA	4,50
1.06	SKLAD	KERAMICKÁ DLAŽBA	5,40
1.07	CHODBA	KERAMICKÁ DLAŽBA	5,50
1.08	ÚKLIDOVÁ MÍSTNOST	KERAMICKÁ DLAŽBA	6,10
1.09	CHODBA WC	KERAMICKÁ DLAŽBA	4,40
1.10	WC ŽENY, INVALIDÉ	KERAMICKÁ DLAŽBA	5,50
1.11	WC MUŽI	KERAMICKÁ DLAŽBA	2,00
1.12	WC MUŽI	KERAMICKÁ DLAŽBA	2,50
1.13	SÁL	VINYL	89,50
1.14	KUCHYŇKA	KERAMICKÁ DLAŽBA	8,00
1.15	BOČNÍ VCHOD	KERAMICKÁ DLAŽBA	4,10

ZDROJ :

PK KOMBINOVANÝ PLYNOVÝ KONDENZAČNÍ KOTEL
S PRŮTOKOVÝM OHŘEVEM TEPLÉ VODY
VAILLANT VUW 246/5-5 ECOTEC PLUS
VÝKON: 4,2 - 21,2 kW (při modulaci 50/30°C)
NEJVĚTŠÍ VÝKON PŘI OHŘEVU TV: 24,0 kW
ROZMĚRY VxŠxH: 720x440x338 mm
SPOTŘEBA PLYNU MAX. 2,6 m3/h
VČETNĚ: OBĚHOVÉHO ČERPADLA
POJISTNÉHO VENTILU (3 BAR)
EXPANZNÍ NÁDOBA 10 LITRŮ

NOVÝ ROZVOD ZEMNÍHO PLYNU
HRANICE POZEMKU

POZNÁMKY :

- PLYNOVÉ POTRUBÍ JE NUTNO SPOJOVAT SVAŘOVÁNÍM
- NUTNO ZAJISTIT SOUHLAS KOMINICKÉHO ÚŘADU O ZPŮSOBU ODVODU SPALIN OD PLYNOVÉHO KOTLE DO VENKOVNÍHO PROSTORU
- PODROBNÉ VZDÁLENOSTI SÍTÍ JSOU UVEDENY V TECHNICKÉ ZPRÁVĚ.
- ZKOUŠKA PEVNOSTI A TĚSNOSTI PLYNOVODU BUDE PROVEDENA V SOULADU S TPG 704 01.
- PROJEKTOVÁ DOKUMENTACE BYLA ZPRACOVANÁ V SOULADU S EN 12007-1, EN 12007-2, EN 12007-3, EN 1775, TPG 704 01, TPG 934 01 , TPG 609 01 ČSN 73 4201

ZMĚNA STAVBY PŘED DOKONČENÍM

VYPRACOVAL	Simona Kamenická	ZODP.PROJEKTANT	Jiří Kamenický	JIŘÍ KAMENICKÝ Projektová činnost spec. vytápění a zdrav. technika Dlouhá Třebová 211, PSČ 56117 IČO 60145277, tel: 605 439 000	
HL.PROJEKTANT	Ing. David Millich, Dolní Sloupnice 49, 565 53 Sloupnice				
INVESTOR	Obec Orlické Podhůří, Dobrá Voda č.p. 4, 562 01				
MÍSTO STAVBY	Rviště 38, 562 01 Orlické Podhůří - Rviště				
AKCE				ÚČEL	DPS
Komunitní centrum, č.p. 38, Rviště					
ČÁST				DATUM	ZÁŘÍ 2020
D.1.8. PLYNOINSTALACE				ARCH.Č.	
NÁZEV VÝKRESU				MĚŘITKO	Č. VÝKRESU
PŮDORYS 1.NP, DETAIL PILÍŘE				1:50	D.1.8. - 01