


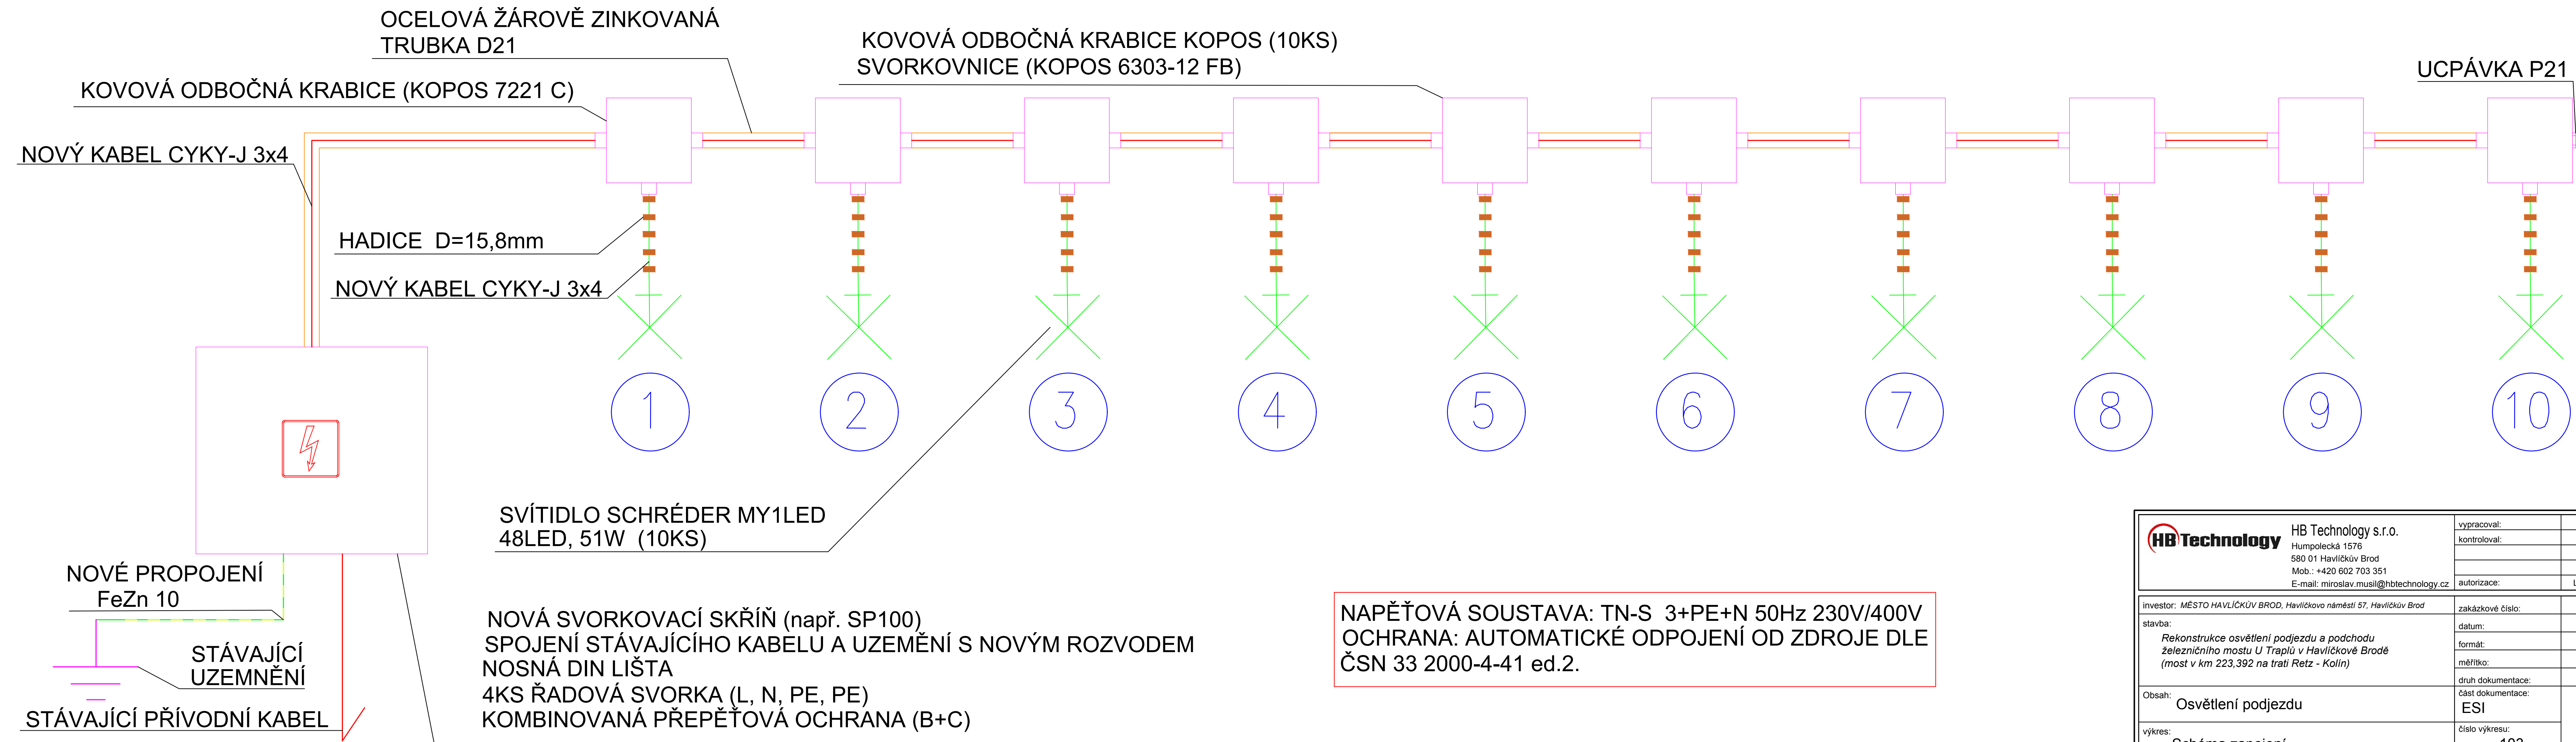

 HB Technology HB Technology s.r.o. Humpolecká 1576 580 01 Havlíčkův Brod Mob.: +420 602 703 351 E-mail: miroslav.musil@hbtechnology.cz	vypracoval:	Josef Šára
	kontroloval:	Miroslav Musil
	autorizace:	Ladislav Vazač
investor: MĚSTO HAVLÍČKŮV BROD, Havlíčkovo náměstí 57, Havlíčkův Brod	zakázkové číslo:	17ZK4004
stavba: Rekonstrukce osvětlení podjezdu a podchodu železničního mostu U Traplů v Havlíčkově Brodě (most v km 223,392 na trati Retz - Kolín)	datum:	03/2017
	formát:	6xA4
	měřítka:	
	druh dokumentace:	DPS
Obsah: Osvětlení podjezdu	část dokumentace:	číslo paré:
výkres: Schéma zapojení	číslo výkresu:	103