


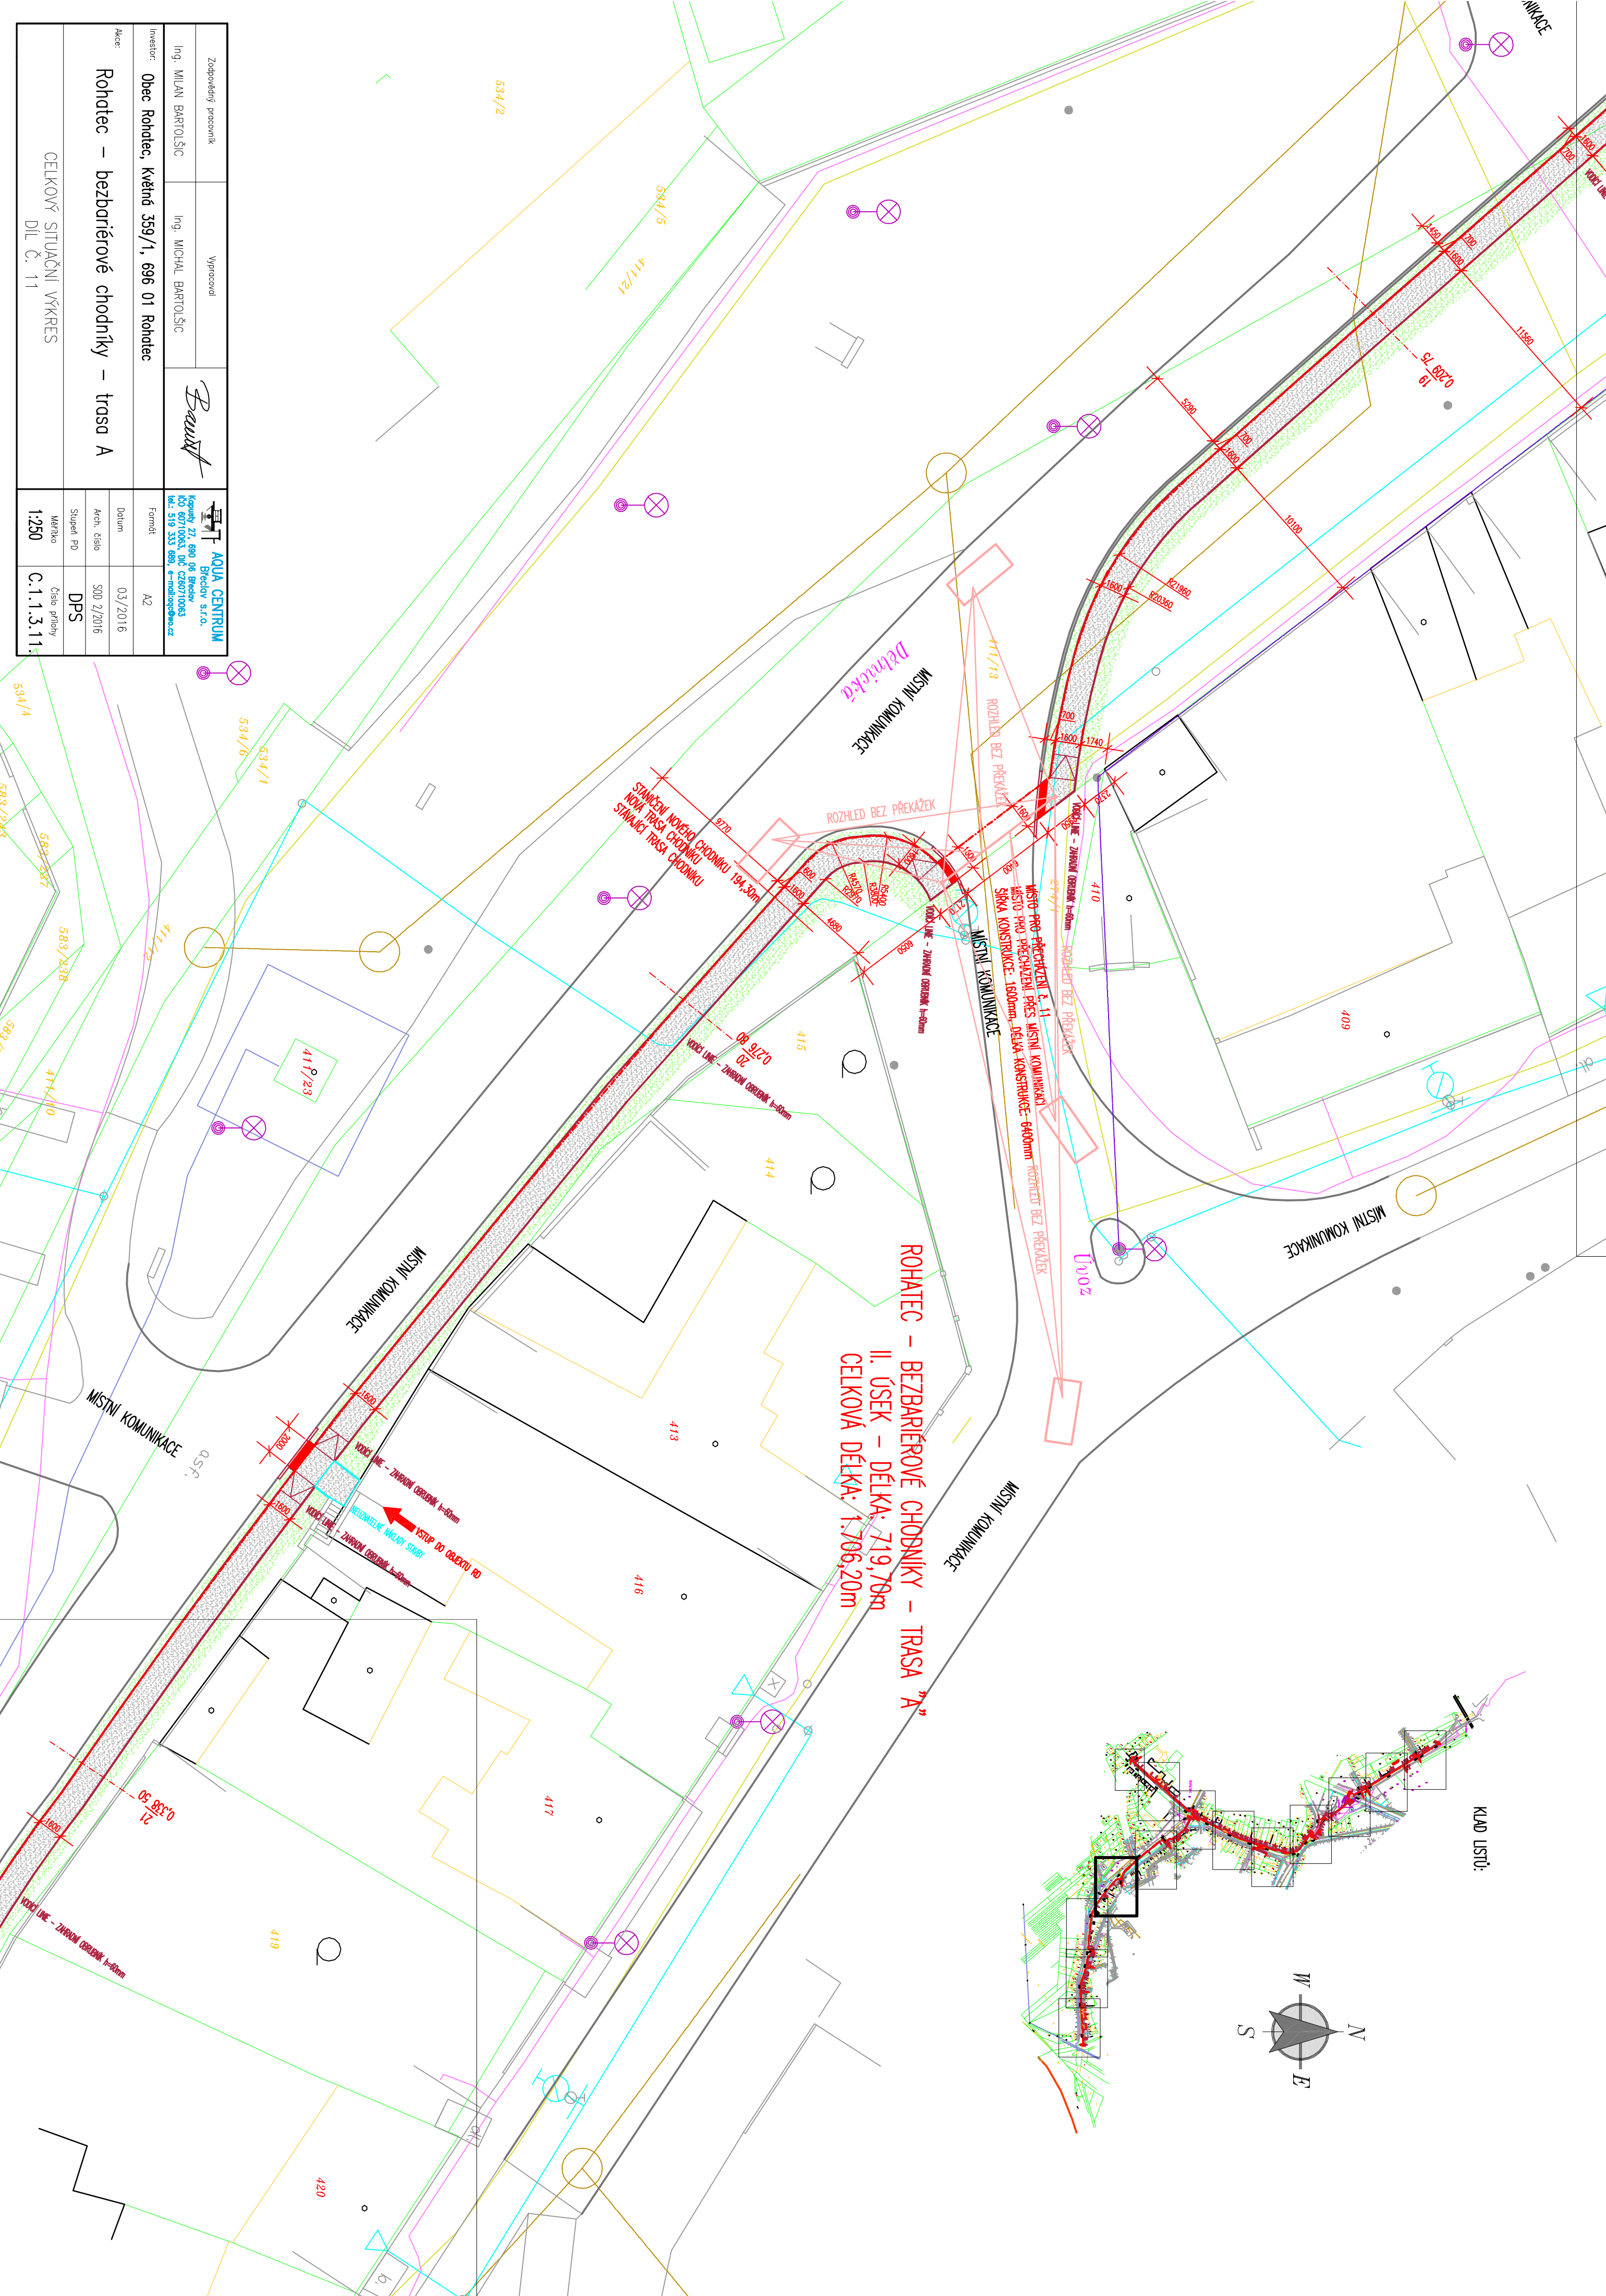

Zodpovědný pracovník		Vypracoval		 AQUA CENTRUM Srovnal s.r.o. Kameny 27, 680 06 Brno IČO: 60710063, DIČ: CZ60710063 Mě: 519 333 889, e-mail: info@aquacentrum.cz
Ing. MILAN BARTOLŠIČ		Ing. MICHAL BARTOLŠIČ		
Investor		Formát		
Obec Rohatec, Květná 359/1, 696 01 Rohatec		A2		
Ásice:		Datum		
Rohatec – bezbariérové chodníky – trasa A		Arch. číslo		
		S00 2/2016		
		Stupeň PD		
CELKOVÝ SITUAČNÍ VÝKRES		DPS		
Díl. Č. 11		Číslo přílohy		
1:250		C.1.1.3.11		