


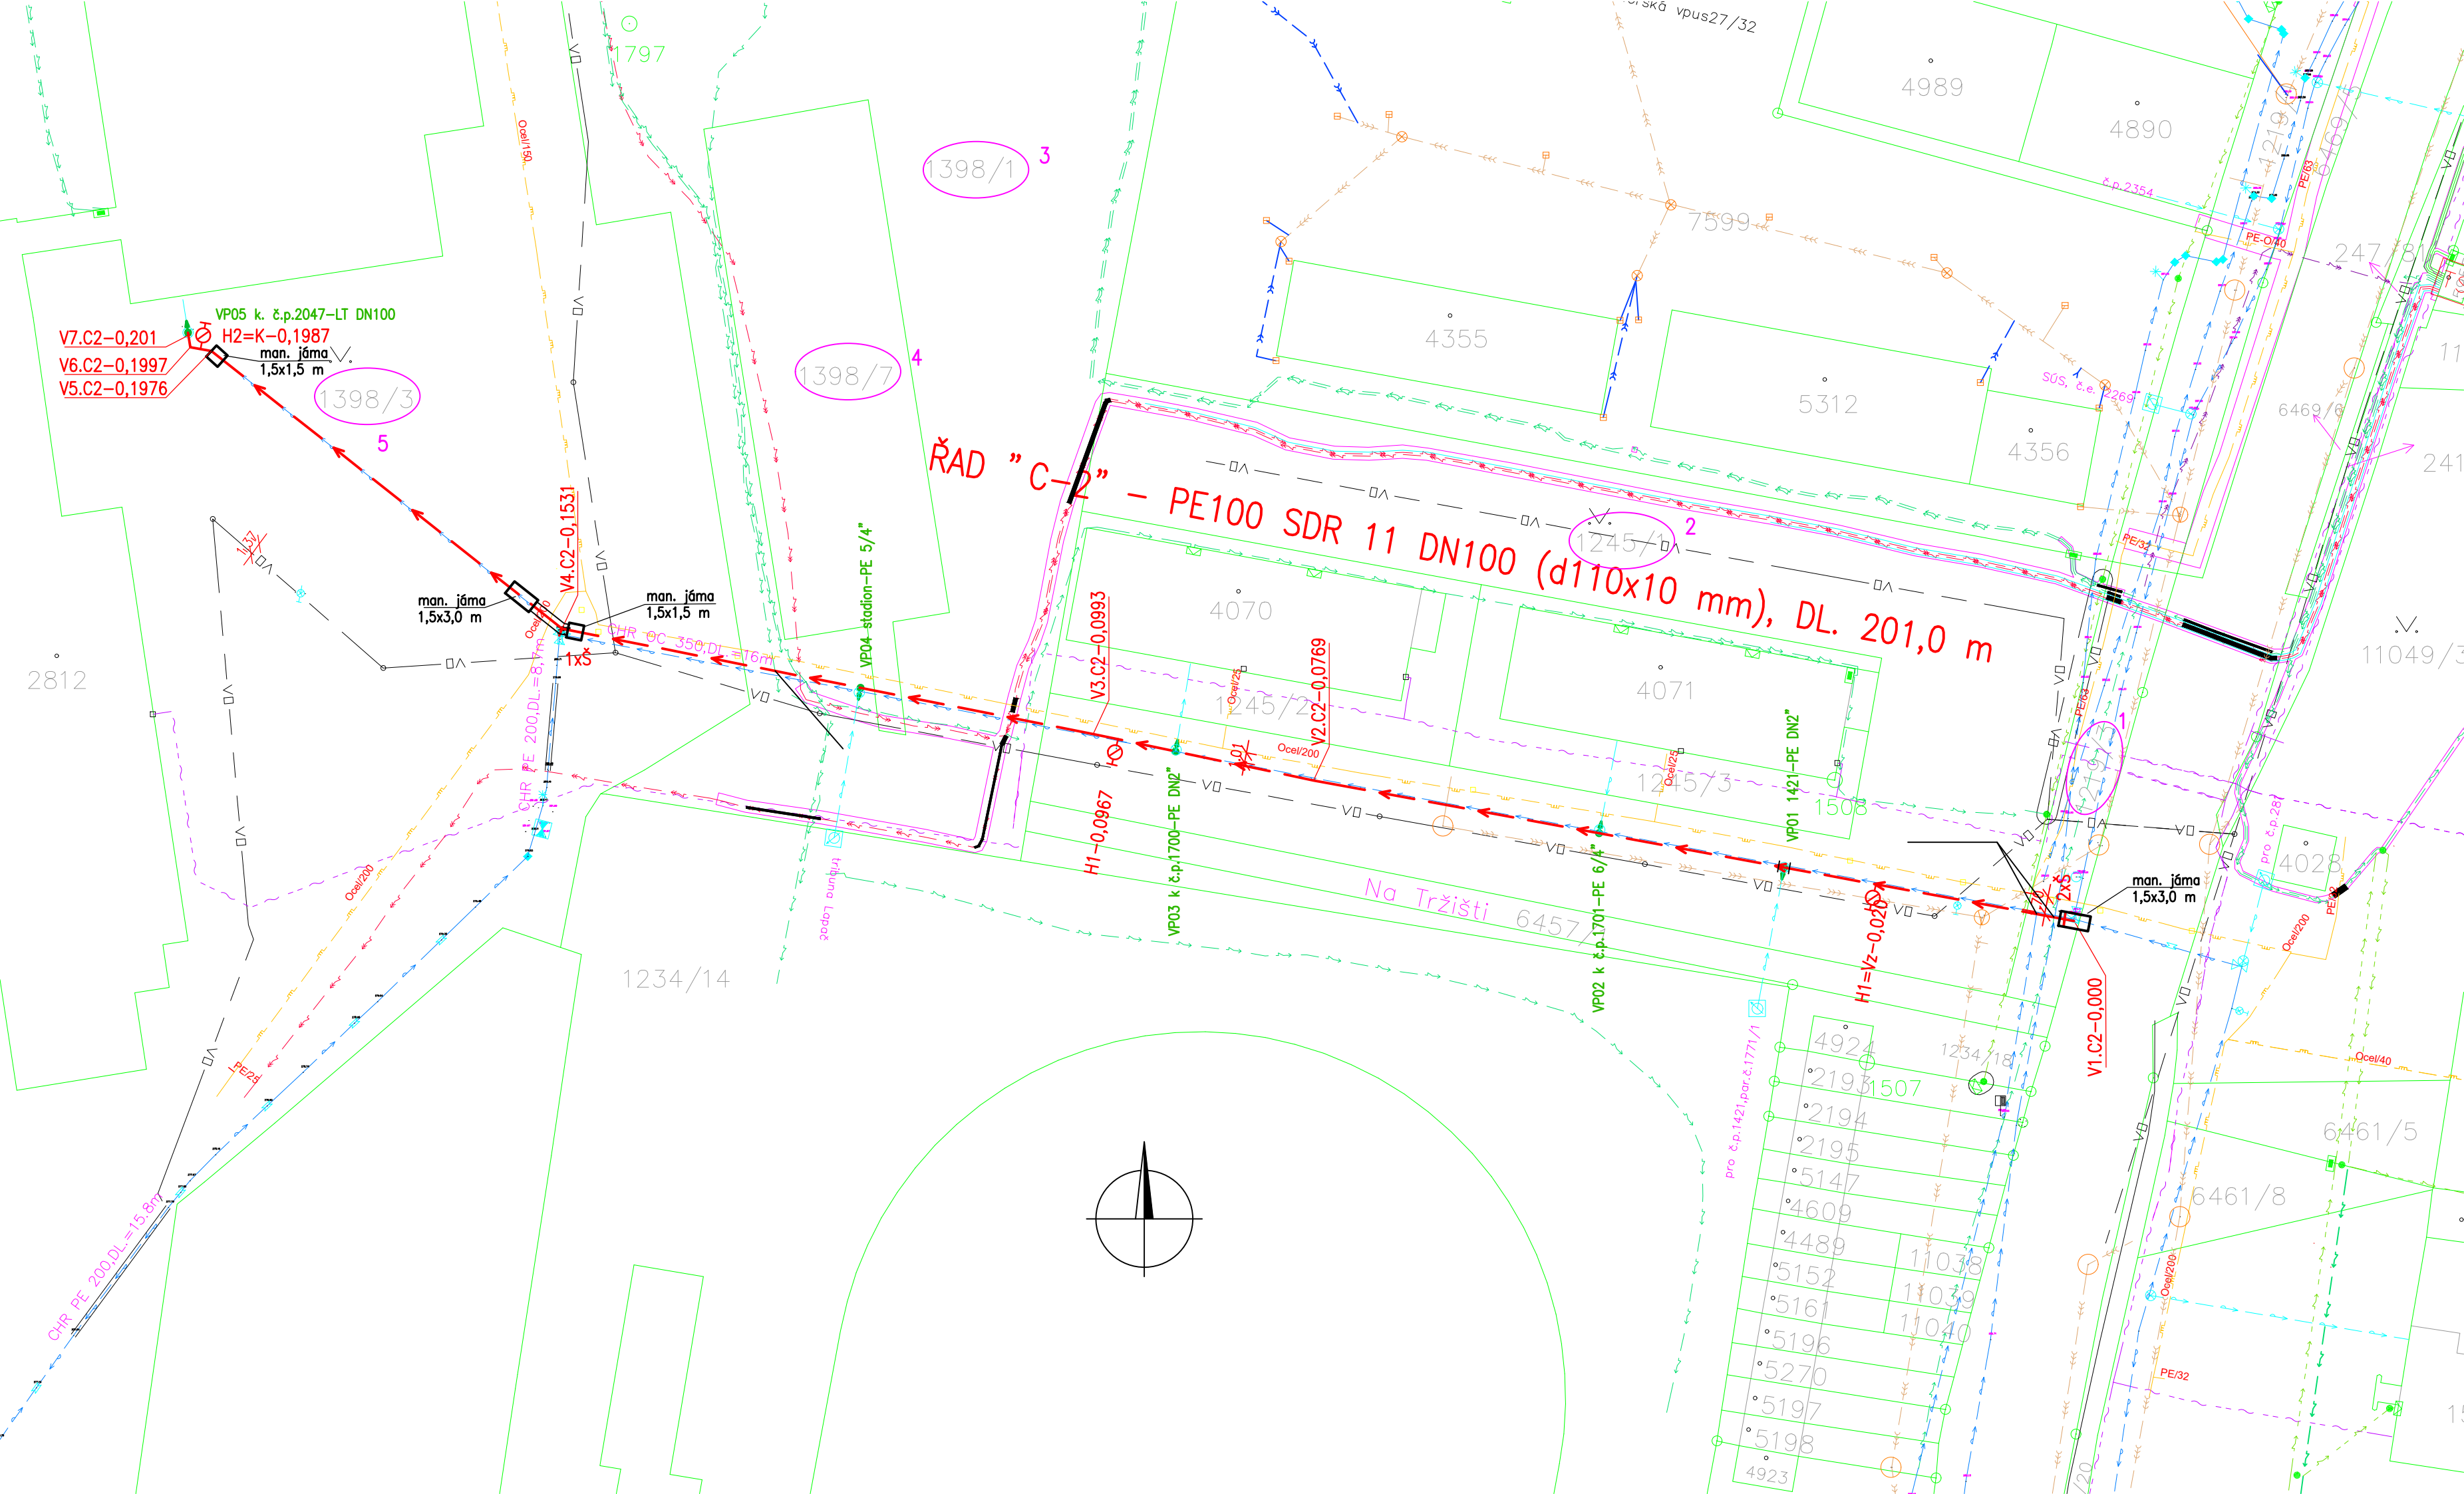

KATASTRÁLNÍ SITUAČNÍ VÝKRES M. 1:500						
č.	č. parcely	k.ú.	vlastník dotčené parcely	LV	druh pozemku (způsob využití)	způsob ochrany
1	1219/3	UHERSKÝ BROD (772984)	Město Uherský Brod, Masarykovo nám. 100, 68801 Uherský Brod	10001	JINÁ PLOCHA OSTATNÍ PLOCHA	–
2	1245/1		Město Uherský Brod, Masarykovo nám. 100, 68801 Uherský Brod	10001	ZELEŇ, OSTATNÍ PLOCHA	–
3	1398/1		Město Uherský Brod, Masarykovo nám. 100, 68801 Uherský Brod	10001	ORNÁ PŮDA	ZPF
4	1398/7		Město Uherský Brod, Masarykovo nám. 100, 68801 Uherský Brod	10001	OSTATNÍ PLOCHA	–
5	1398/3		Město Uherský Brod, Masarykovo nám. 100, 68801 Uherský Brod	10001	OSTATNÍ PLOCHA	–
						výměra [m²]
						256
						2914
						8507
						882
						21387

UDĚLUJEME SOUHLAS S OPRAVOU VODOVODU:

Ing. Kateřina Guryčová

Digitální podpis: 25.02.2026 14:43
Důvod podpisu: SOUHLASÍME
za předložení předtisků dotčených
odborů a organizací uvedených
pod ČJ: MUUB/18774/2026.

DATUM A PODPIS:

LEGENDA – KATASTR NEMOVITOSTÍ

HRANICE PARCEL

VNITŘNÍ KRESBA

PARCELA DOTČENÁ STAVBOU

LEGENDA NAVRHOVANÝCH OBJEKTŮ:

VODOVOD – OPRAVA

OZNAČENÍ VODOVODNÍ PŘÍPOJKY A POPIS

VP12 k č.p. 317–

UPOZORNĚNÍ:
VŠECHNA PODZEMNÍ VEDENÍ JSOU ZAKRESLENA ORIENTAČNĚ. PŘED ZAHÁJENÍM ZEMNÍCH PRACÍ MUSÍ DODAVATEL ZAJISTIT VYTÝČENÍ VŠECH STÁVAJÍCÍCH PODZEMNÍCH ROZVODŮ, ABY PŘI VÝKOPECH NEDOŠLO K JEJICH POŠKOZENÍ. VEŠKERÉ VÝKOPOVÉ PRÁCE V BLÍZKOSTI STÁVAJÍCÍCH ROZVODŮ SE MUSÍ PROVÁDĚT RUČNĚ. PŘI JEJICH ODKRYTÍ JE NUTNÉ UVĚDOMIT SPRÁVCE TĚCHTO ROZVODŮ A ZAJISTIT OCHRANU ZAŘÍZENÍ PROTI PORUŠENÍ A JINÝM VNĚJŠÍM OČINKŮM.

Výškový systém	BpV	Vypracoval: JANA BEZDĚKOVÁ ČKAIT - TV02-1220069 tel: 604 705 966 e-mail: bezdekova.projekce.vk@gmail.com DS: z4ind62	
Souřadný systém	JTSK		
Investor:	SLOVÁCKÉ VODÁRNÝ A KANALIZACE, a.s., Za Olšávkou 290, 686 01 UHERSKÉ HRADIŠTĚ	Název stavby: UHERSKÝ BROD, UL. NA TRŽIŠTI - OPRAVA VODOVODNÍHO ŘADU C-2	
Místo stavby:	UHERSKÝ BROD		
Objekt:		Stupeň	DPZ+ DPS
		Datum	05/2026
Část:		Formát	4 A4
		Měřítko:	1:500
Název výkresu: KATASTRÁLNÍ SITUAČNÍ VÝKRES		Č.zakázky/výkresu:	Č.paré:
		2026-VK-003	C.2