


KOORDINAČNÍ SITUAČNÍ VÝKRES
 M. 1:500

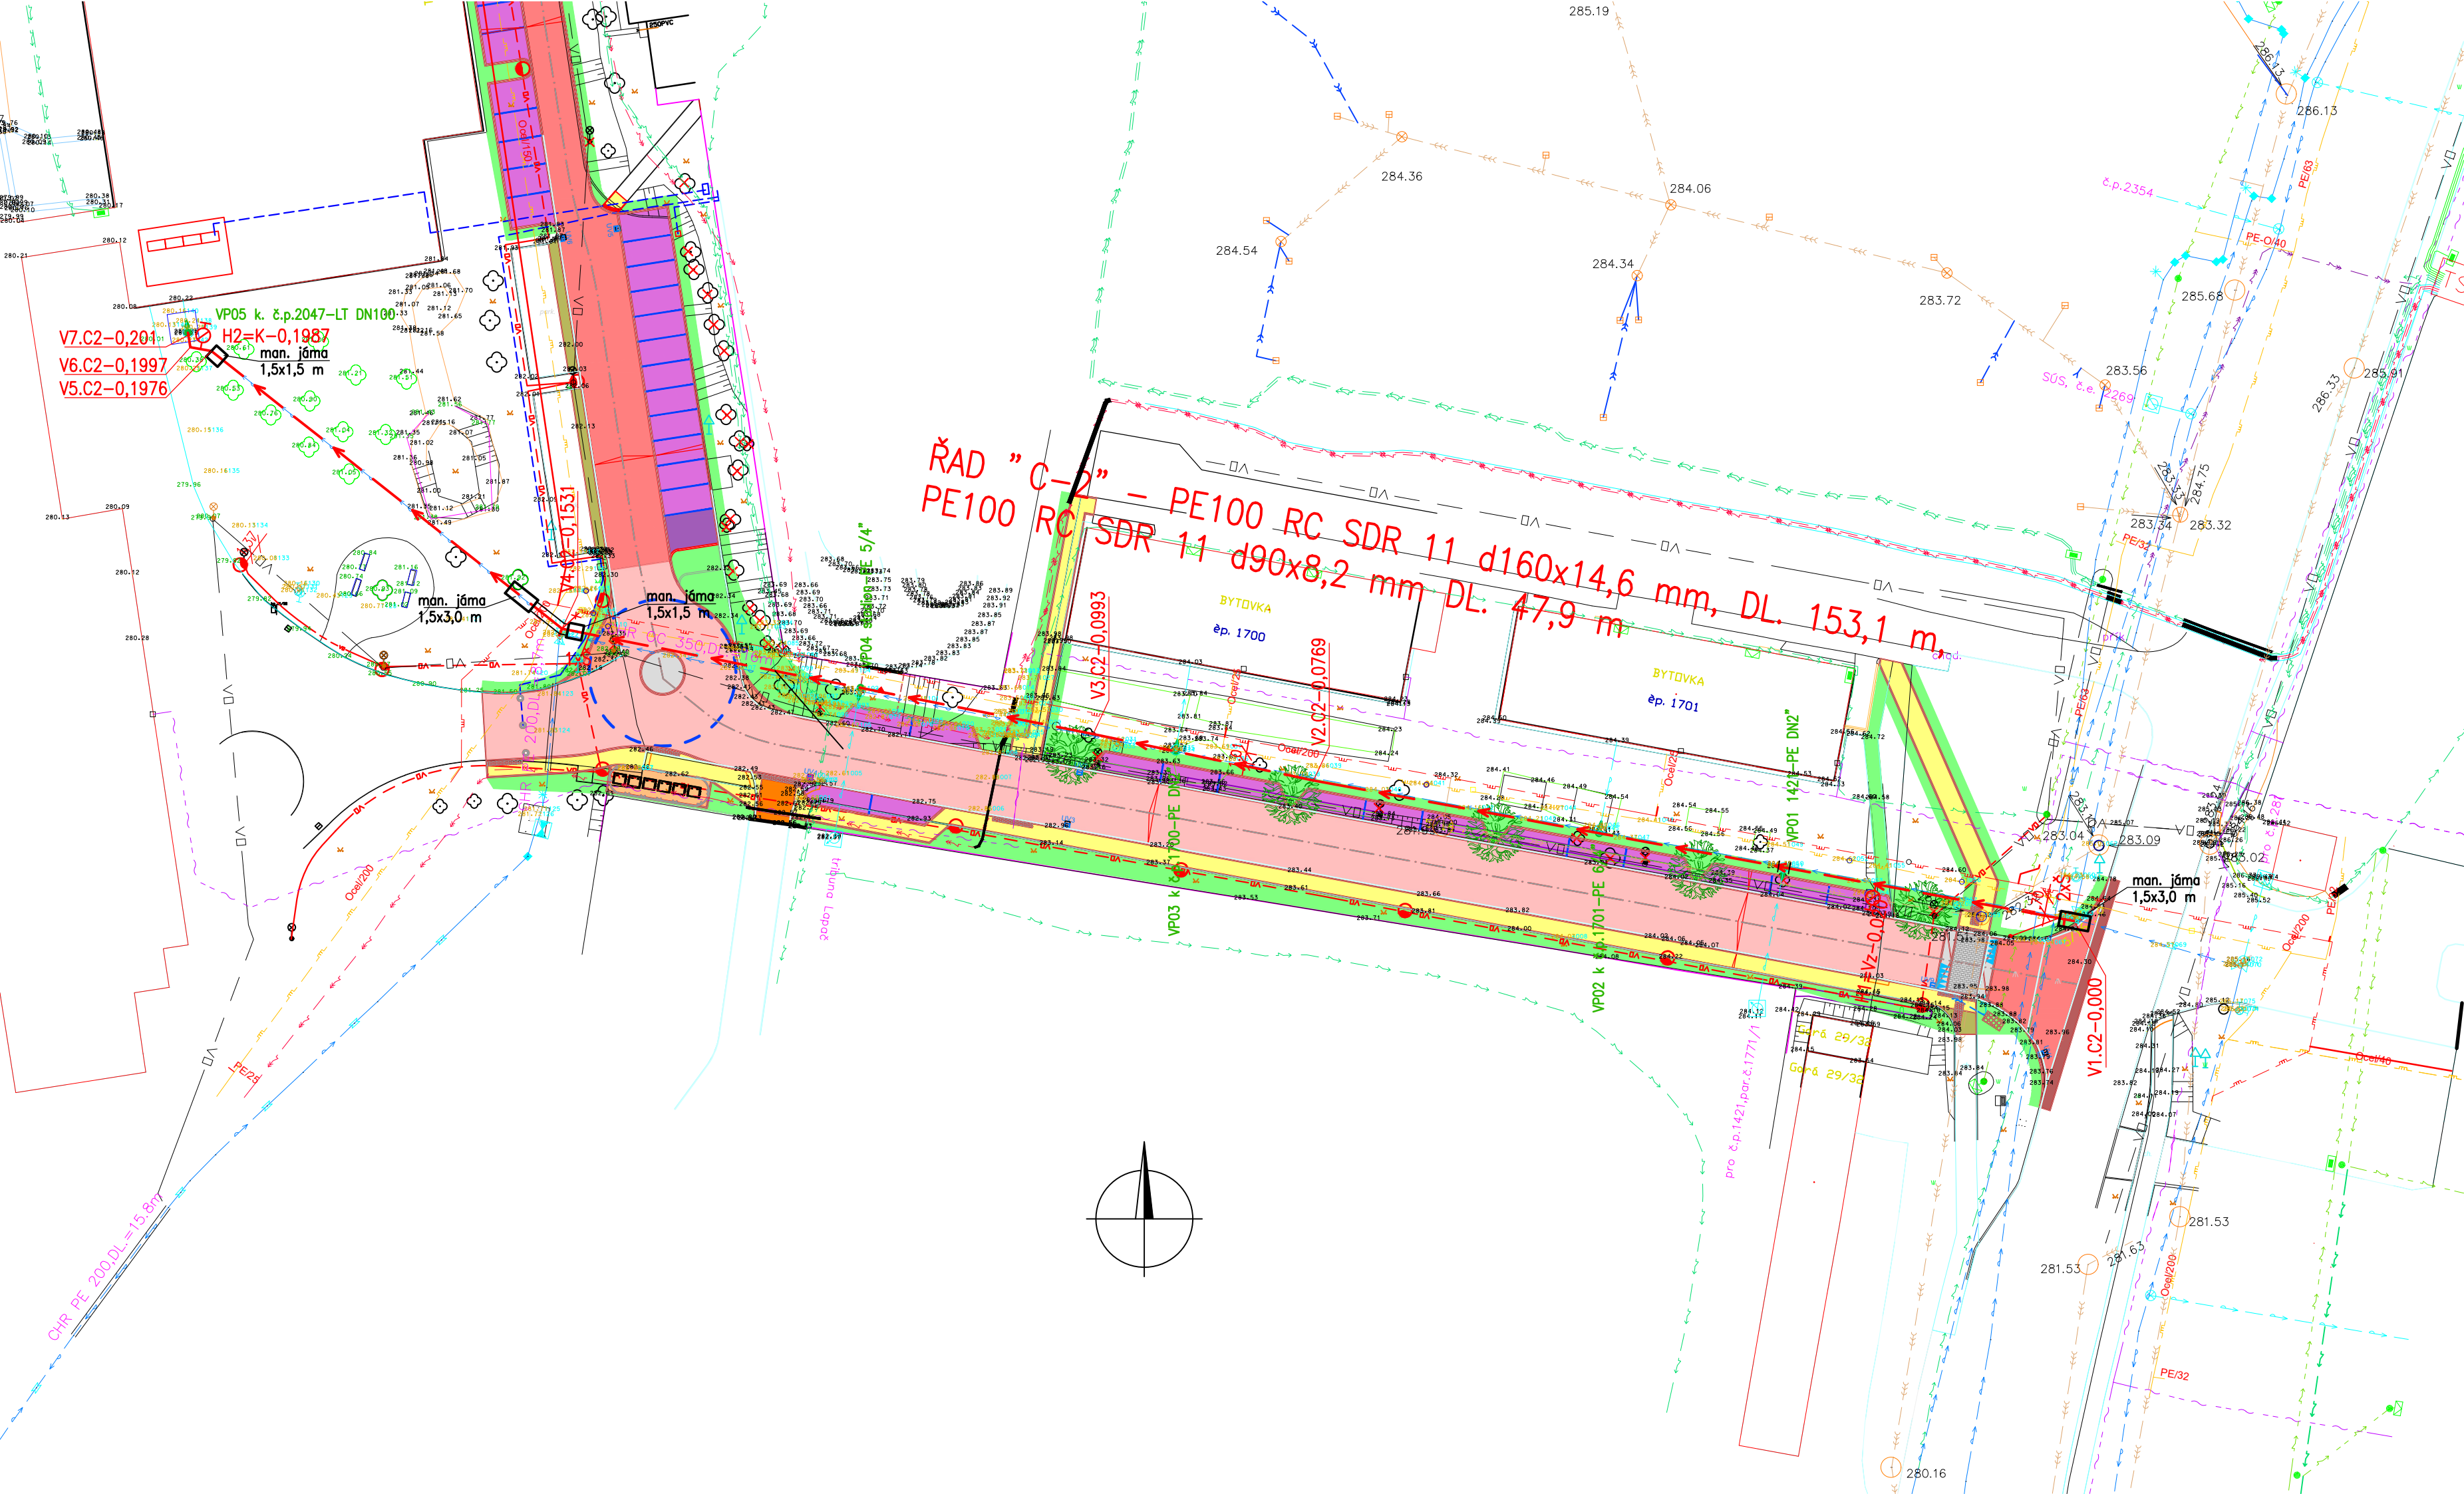

LEGENDA NAVRHOVANÝCH OBJEKTŮ:

- VODOVOD – OPRAVA
- OZNAČENÍ VODOVODNÍ PŘÍPOJKY A POPIS
- VP12 k č.p. 317–
- NAVRHOVANÁ KOMUNIKACE
(JINÁ STAVBA)
- PŘEKLÁDANÝ KABEL VO (JINÁ STAVBA)
- PŘEKLÁDANÝ PLYNOVOD (JINÁ STAVBA)

LEGENDA STÁVAJÍCÍCH SÍTÍ:

- EL. VEDENÍ NN PODZEMNÍ
- EL. VEDENÍ VEŘEJNÉ OSVĚTLENÍ
- KANALIZACE JEDNOTNÁ
- PLYNOVODNÍ POTRUBÍ NTL
- PLYNOVODNÍ POTRUBÍ STL
- SDĚLOVACÍ KABEL PODZEMNÍ
- SDĚLOVACÍ KABEL NADZEMNÍ
- VODOVODNÍ PŘÍPOJKY
- POLOHOPIŠ
- VÝŠKOPIS

UPOZORNĚNÍ:

VŠECHNA PODZEMNÍ VEDENÍ JSOU ZAKRESLENA ORIENTAČNĚ. PŘED ZAHÁJENÍM ZEMNÍCH PRACÍ MUSÍ DODAVATEL ZAJISTIT VYTÝČENÍ VŠECH STÁVAJÍCÍCH PODZEMNÍCH ROZVODŮ, ABY PŘI VÝKOPECH NEDOŠLO K JEJICH POŠKOZENÍ. VEŠKERÉ VÝKOPOVÉ PRÁCE V BLÍZKOSTI STÁVAJÍCÍCH ROZVODŮ SE MUSÍ PROVÁDĚT RUČNĚ. PŘI JEJICH ODKRYTÍ JE NUTNÉ UVĚDOMIT SPRÁVCE TĚCHTO ROZVODŮ A ZAJISTIT OCHRANU ZAŘÍZENÍ PROTI PORUŠENÍ A JINÝM VNĚJŠÍM ÚČINKŮM.

Výškový systém BpV
 Souřadný systém JTSK

Investor:	SLOVÁCKÉ VODÁRNÝ A KANALIZACE, a.s., Za Olšavkou 290, 686 01 UHERSKÉ HRADIŠTĚ	Vypracoval:	
Místo stavby:	UHERSKÝ BROD	JANA BEZDĚKOVÁ	
Název stavby: Uherský Brod, ul. Rtm. Křivdy a Kpt. Kubička - oprava vodovodních řadů C-8, C-9		ČKAIT - TV02-1220069	
		tel: 604 705 966	
		e-mail: bezdekova.projekce.vk@gmail.com	
		DS: z4ind62	
Objekt:		Stupeň	DPZ+ DPS
Část:		Datum	05/2026
		Formát	4 A4
		Měřítko:	1:500
Název výkresu:		Č.zakázky/výkresu:	Č.paré:
KOORDINAČNÍ SITUAČNÍ VÝKRES		2026-VK-002	C.3