




KLADČSKÉ SCHÉMA VODOVODU

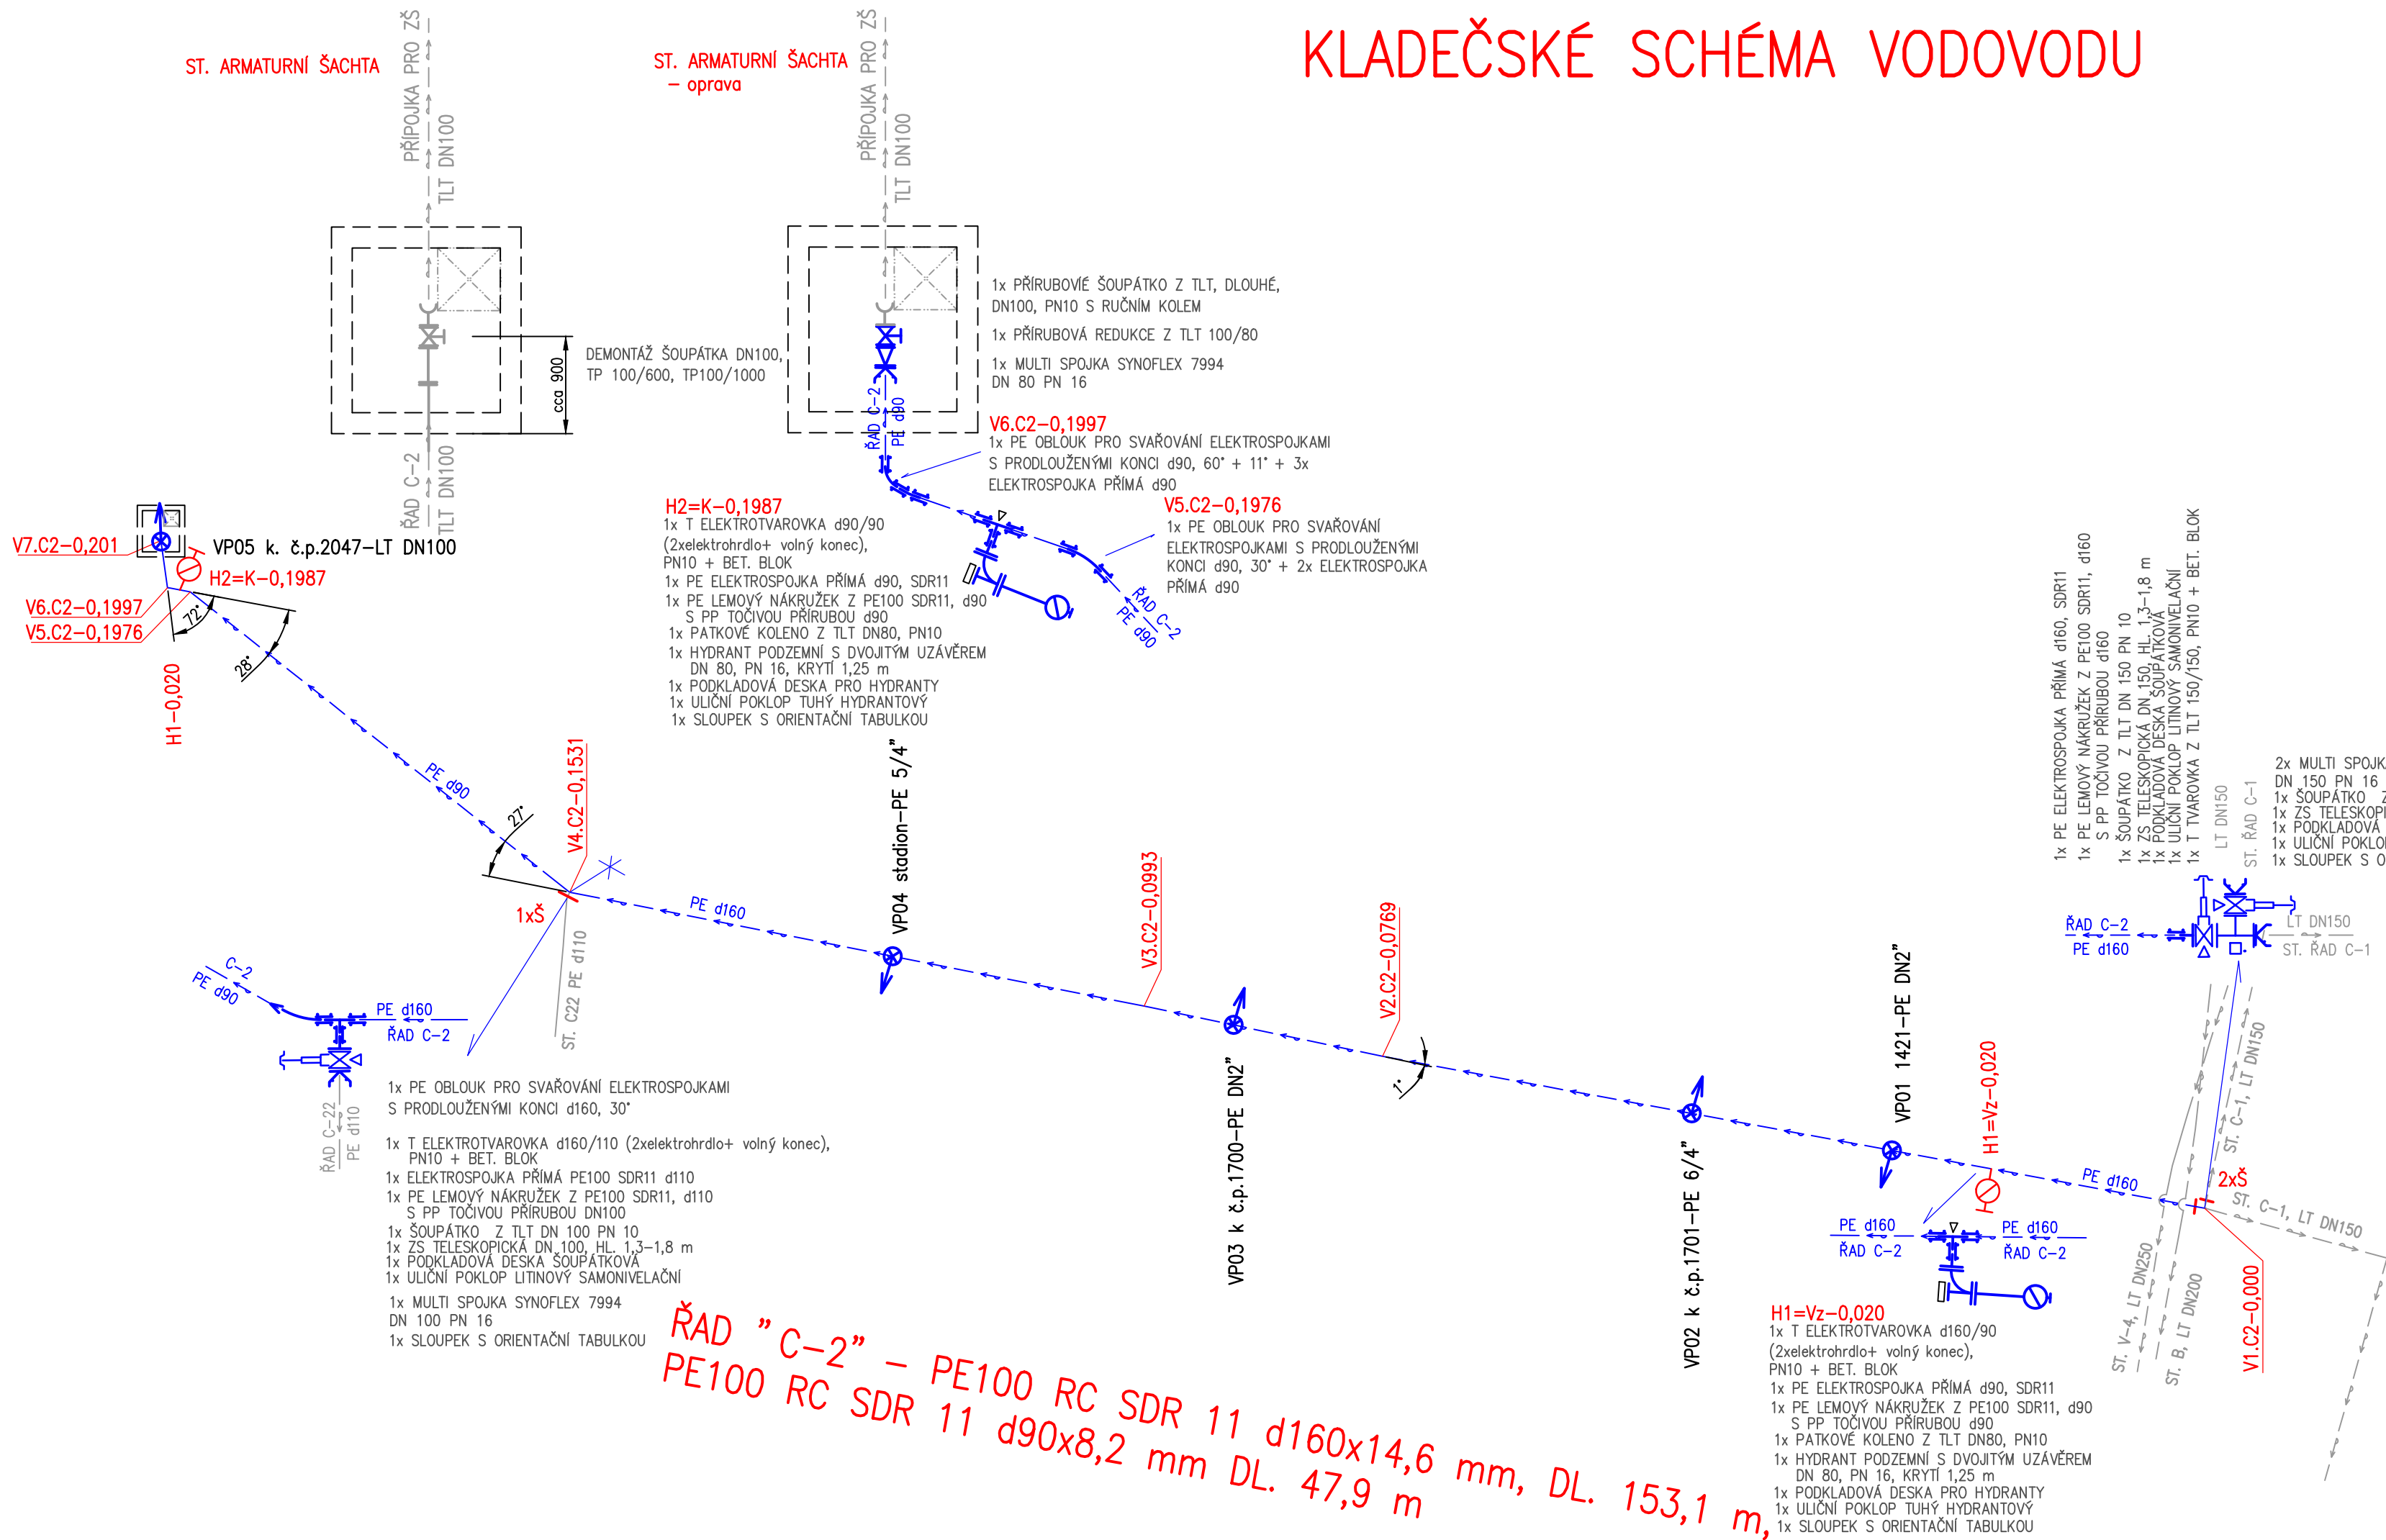


VZOR PŘÍPOJKY PRO POTRUBÍ PE Ø2" – BOČNÍ NAVRTÁVKA –2 ks
POTRUBÍ ŘADU PE d110

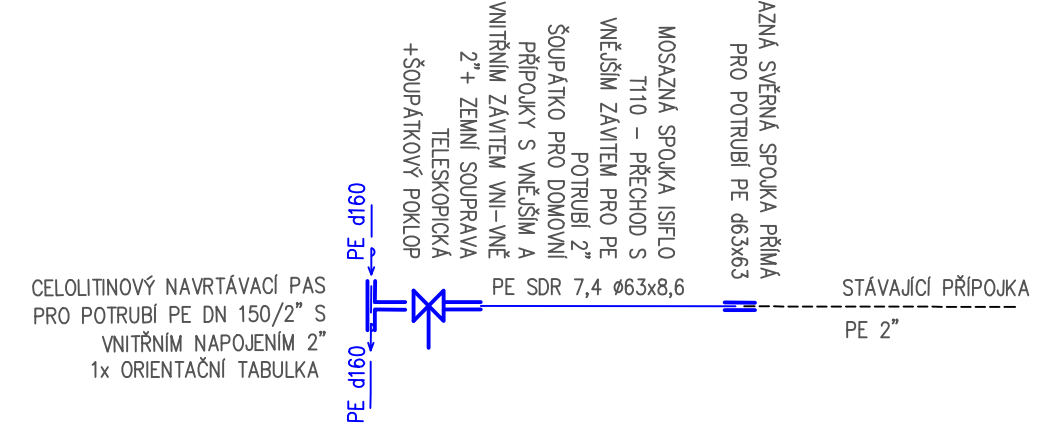

VZOR PŘÍPOJKY PRO POTRUBÍ PE Ø6/4" – BOČNÍ NAVRTÁVKA -1 ks
POTRUBÍ ŘADU PE d110

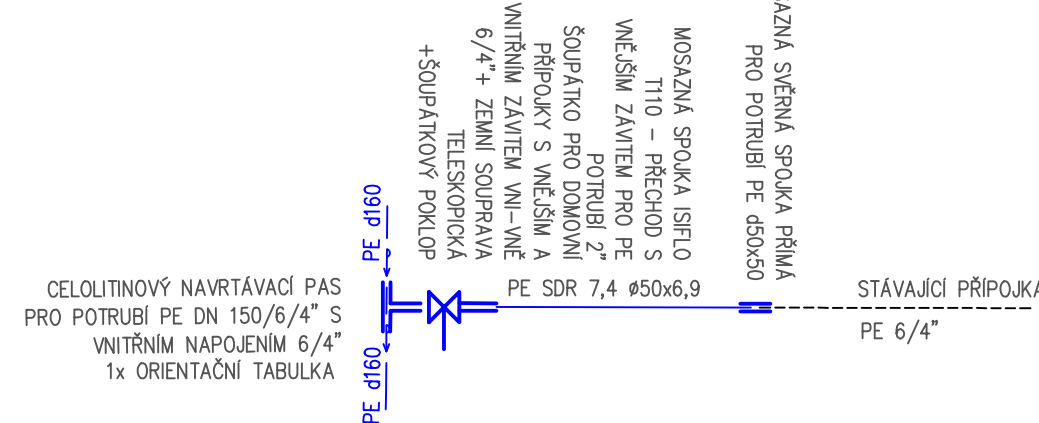

VZOR PŘÍPOJKY PRO POTRUBÍ PE Ø5/4" – BOČNÍ NAVRTÁVKA –1 ks
POTRUBÍ ŘADU PE d110

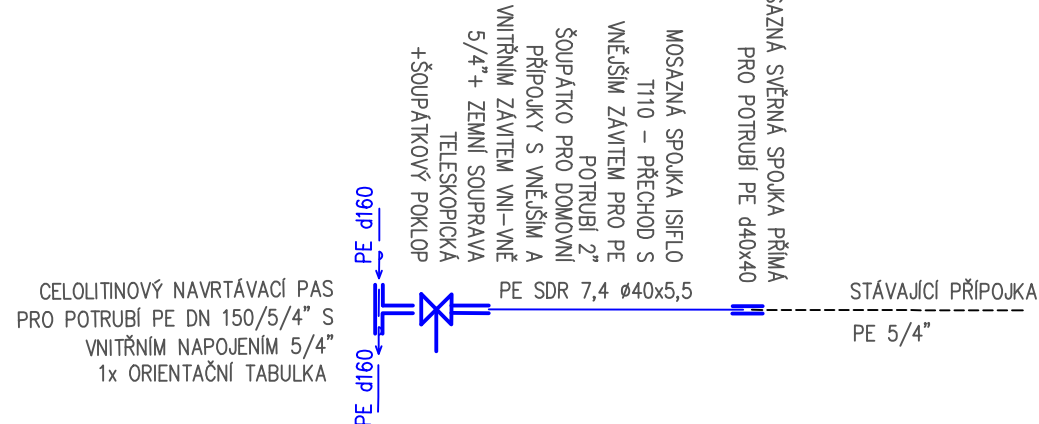

Výškový systém	BpV
Souřadný systém	JTSK

Investor:	SLOVÁCKÉ VODÁRNY A KANALIZACE, a.s., Za Olšávku 290, 686 01 UHERSKÉ HRADIŠTĚ	Vypracoval:	JANA BEZDĚKOVÁ
Místo stavby:	UHERSKÝ BROD	ČKAIT -	TV02-1220069
Název stavby:	Uherský Brod, ul. Na Tržišti - oprava vodovodního řadu C-2	tel:	604 705 966
		e-mail:	bezdekova.projekce.vk@gmail.com
		DS:	z4ind62
Objekt:		Stupeň	DPZ+DPS
Část:	D.1 Dokumentace stavebního nebo inženýrského objektu	Datum	02/2026
		Formát	3xA4
		Měřítko:	-
Název výkresu:	KLADĚČSKÉ SCHÉMA VODOVODU	Č.zakázky/výkresu:	Č.paré:
		2026-VK-003	
		D.1.3	