


PŮDORYS LÁVKY M 1:100

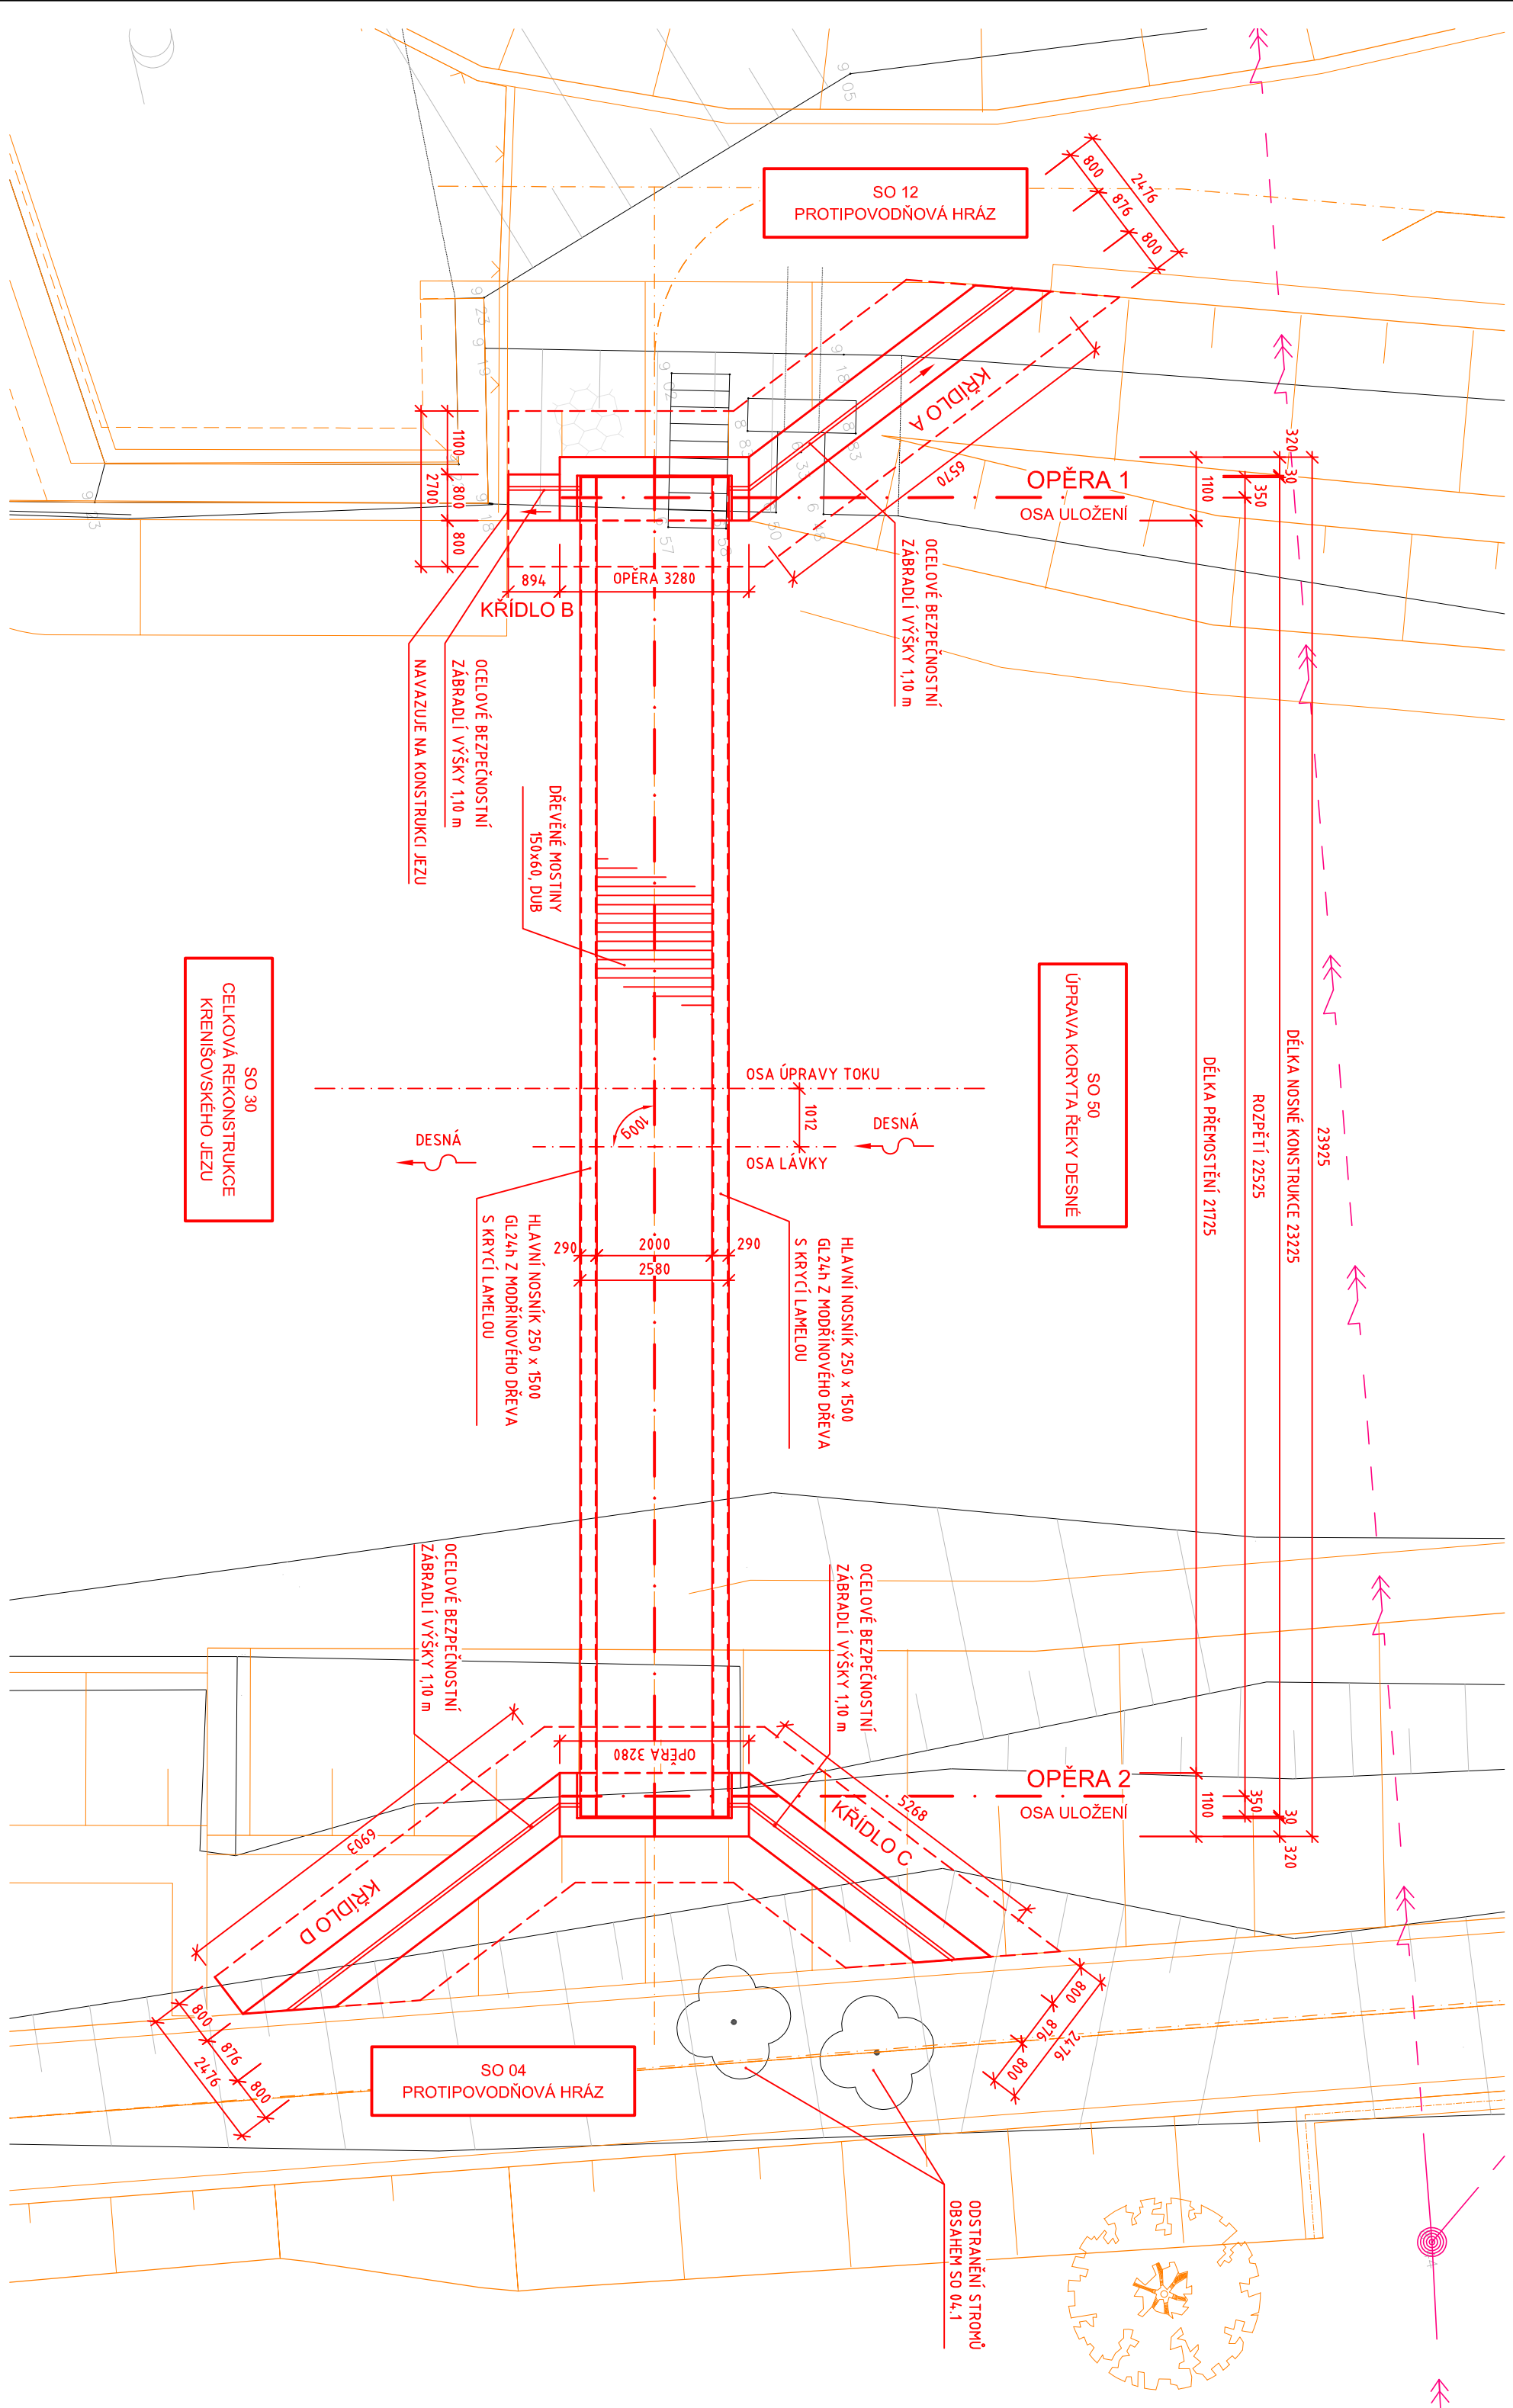



## LEGENDA KRESBY


- STÁVAJÍCÍ STAV  
NOVÝ STAV - SO 40  
NOVÝ STAV - OSTATNÍ SO STAVBY

# INŽENÝRSKÉ SÍTĚ - VIZ KOORDINAČNÍ VÝKRES

VÝŠKOVÝ SYSTÉM: Bp.  
SOUŘADNÝ SYSTÉM: S-JTSK  
KÓTOVANO V (mm)

OBJEDNATEL:  OBEC RAPOTIN ŠUMPERSKÁ 775 788 14 RAPOTIN	OBEC RAPOTIN 
Č. ZAKÁZKY	

ZHOTOVITEL: <b>AQUATIS a.s.</b> Botanická 834/56, 602 00 Brno HLAVNÍ INŽENÝR PROJEKTU: ING. OLDŘICH NEUMAYER, CSC.		 <b>AQUATIS A.S.</b> Botanická 834/56 602 00 Brno Tel: +420 541 554 1111 Fax: +420 541 211 206 E-mail: info@aquatis.cz <a href="http://www.aquatis.cz">http://www.aquatis.cz</a>	
Č. ZAKÁZKY	122038A		

SUBPODÁVATEL:		DOPRAVOPROJEKT BRNO	
DOPRAVOPROJEKT BRNO a.s. Kounicova 271/13, 602 00 BRNO VEDOUcí PROJEKTU: ING. PETR HUSÁK		 DOPRAVOPROJEKT BRNO Kounicova 271/13, 602 00 BRNO	
Č. ZAKÁZKY	22-010		

VEDOUcí PROJEKTANT		ING. OLDŘICH NEUMAYER, CSC.	
ZODPOVĚDNÝ PROJEKTANT		ING. JAN MATĚJČEK	
VYPRACOVAL		ING. JAN MATĚJČEK	
KONTROLOVAL		ING. OLDŘICH NEUMAYER, CSC.	
<p>NAZEV OBJEKTU</p> <p><b>PŘÍRODĚ BLÍZKÁ PROTIPOVODŇOVÁ OPATŘENÍ</b></p> <p><b>NA ŘECE DESNÉ ř. km 12,088 - 14,231</b></p> <p><b>D.1.13 SO 40 LÁVKA PŘES ŘEKU DESNOU</b></p> <p><b>NAD KRENIŠOVSKÝM JEZEM</b></p>			
NAZEV PŘÍLOHY		PŮDORYS LÁVKY	
<p>AQUATIS A.S. Bořeničky 634/56 602 00 Brno</p> <p>             Tel: +420 541 554 111              Fax: +420 541 211 200           </p>		<p>ČÍS. SOUPRAVY</p> <p>ČÍS. PŘÍLOHY</p>	
<p>FORMÁT</p> <p>MĚŘÍTKO</p> <p>STUPEŇ</p> <p>ČÍS. ZAKÁZKY</p> <p>ARCHIVNÍ ČÍS.</p>		<p>3x4</p> <p>1:100</p> <p>DPS</p> <p>122038A</p>	
		<p><b>D.1.13.2</b></p>	