

PODÉLNÝ PROFIL DESNÉ
1 : 1 000/100


NÁVRH OPATŘENÍ NA PRAVÉM BŘEHU:

NÁVRH OPATŘENÍ NA LEVÉM BŘEHU:


- NAVŘENÁ OPATŘENÍ PB
- NAVŘENÁ OPATŘENÍ LB
- HLADINA PŘI Q₁₀₀
- HLADINA PŘI Q₅₀ (NAVŘENÁ HLADINA)
- HLADINA PŘI Q₁
- LEVÝ BŘEH
- PRAVÝ BŘEH
- STÁVAJÍCÍ DNO DESNÉ
- NIVELETA DNA

SROVNÁVACÍ ROVINA

STANIČNÍ

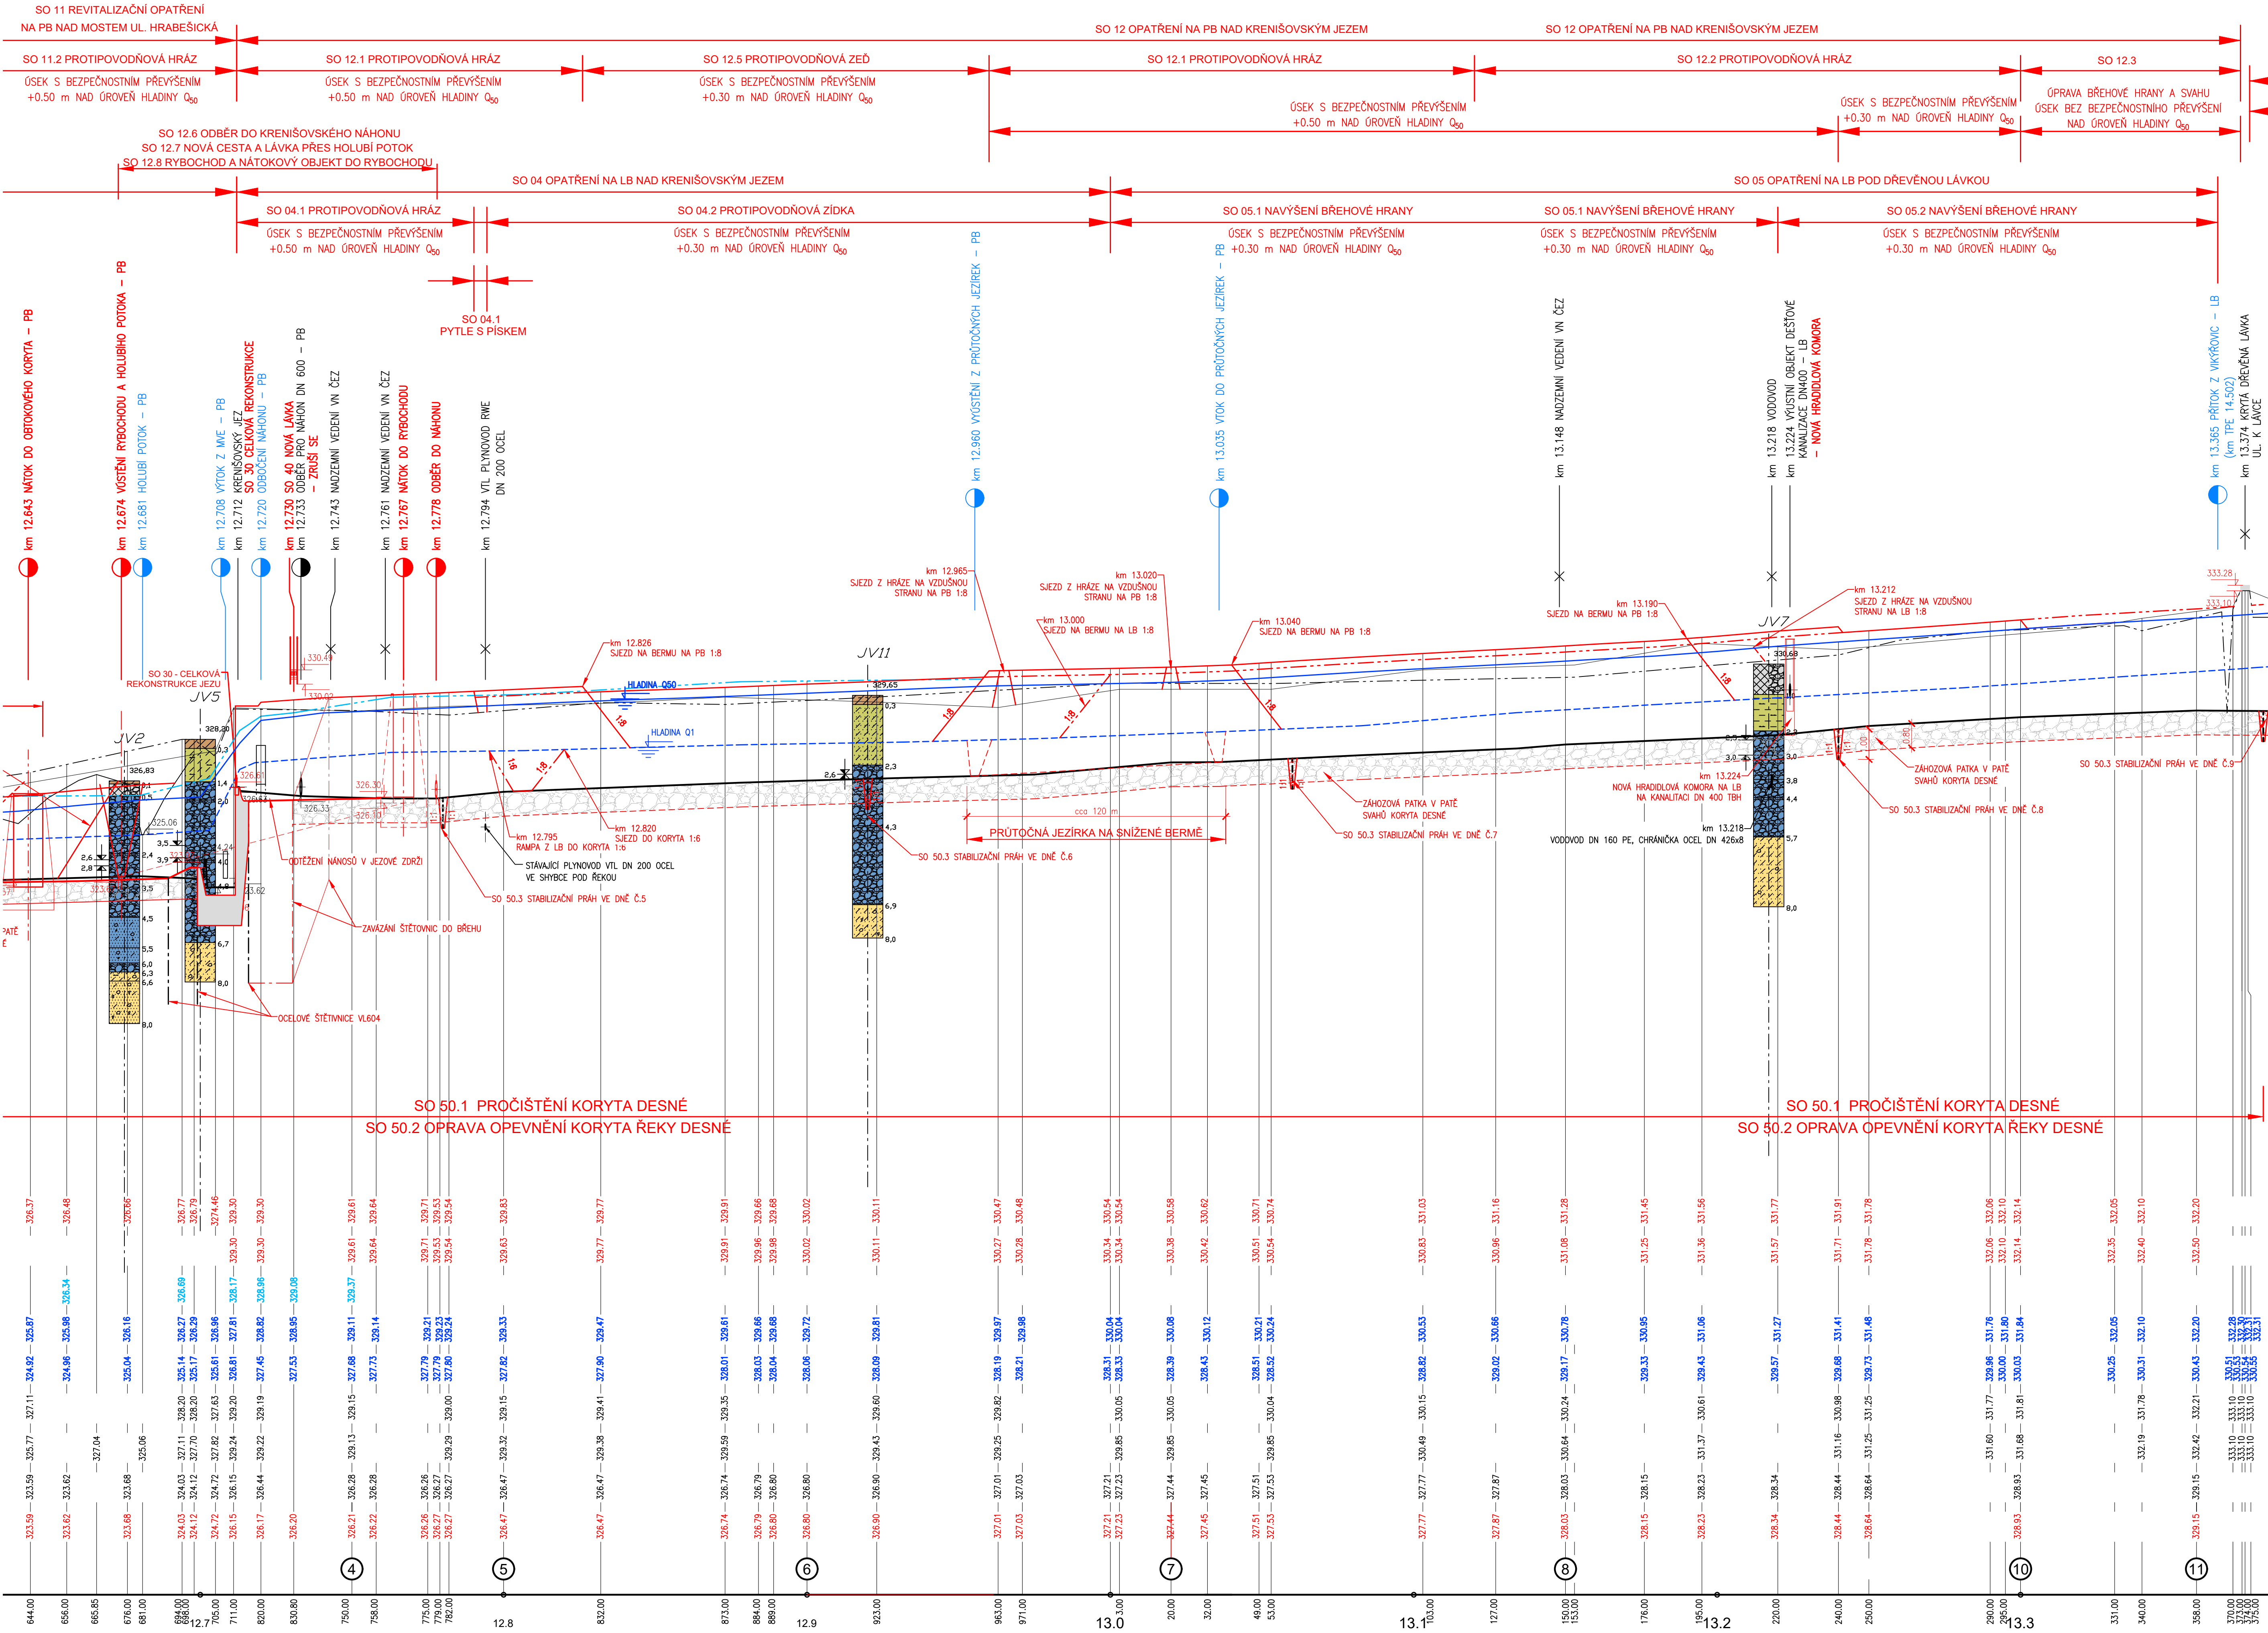

VÝŠKOVÝ SYSTÉM: BALT P. V.
SOUŘADNÝ SYSTÉM: JTSK
KÓTOVÁNO V [m]

OBJEDNATEL: OBEC RAPOTÍN ŠUMPERSKÁ 775 788 14 RAPOTÍN		OBEC RAPOTÍN  Č. ZAKÁŽKY	
ZHOTOVITEL: AQUATIS a.s. Botanická 834/56, 602 00 Brno HLAVNÍ INŽENÝR PROJEKTU: ING. OLDŘICH NEUMAYER, CSC.		AQUATIS a.s. Botanická 834/56 602 00 Brno Tel: +420 541 554 111 Fax: +420 541 211 205 E-mail: info@aquatis.cz http://www.aquatis.cz Č. ZAKÁŽKY 122038A	
SUBODNATEL: DOPRAVOPROJEKT BRNO a.s. Kounicova 271/13, 602 00 BRNO VEDOUcí PROJEKTU: ING. PETR HUSÁK		DOPRAVOPROJEKT BRNO a.s. Kounicova 271/13, 602 00 BRNO Tel: +420 541 554 111 Fax: +420 541 211 205 E-mail: info@aquatis.cz http://www.aquatis.cz Č. ZAKÁŽKY 22-010	
VEDOUcí PROJEKTANT ZODPOVĚDNÝ PROJEKTANT VYPRACOVAL KONTROLOVAL ING. OLDŘICH NEUMAYER, CSC.		AQUATIS a.s. Botanická 834/56 602 00 Brno Tel: +420 541 554 111 Fax: +420 541 211 205 E-mail: info@aquatis.cz http://www.aquatis.cz Č. ZAKÁŽKY 122038A	
NÁZEV OBJEKTU PŘÍRODĚ BLÍZKÁ PROTIPOVODNÁ OPATŘENÍ NA ŘECE DESNÉ ř. km 12,088 - 14,231 D.1.14 SO 50 ÚPRAVY KORYTA ŘEKY DESNÉ ř. km 12,088 - ř. km 13,375		DATUM LEDEN 2023 FORMÁT A1+210 MĚŘÍTKO 1:1000/100 STUPEŇ DPS ČÍS. ZAKÁŽKY 122038A ARCHIVNÍ ČÍS. ČÍS. SOUPRAVY ČÍS. PŘÍLOHY D.1.14.2.2.2	
NÁZEV PŘÍLOHY PODÉLNÝ PROFIL DESNÉ - 2. ČÁST			