


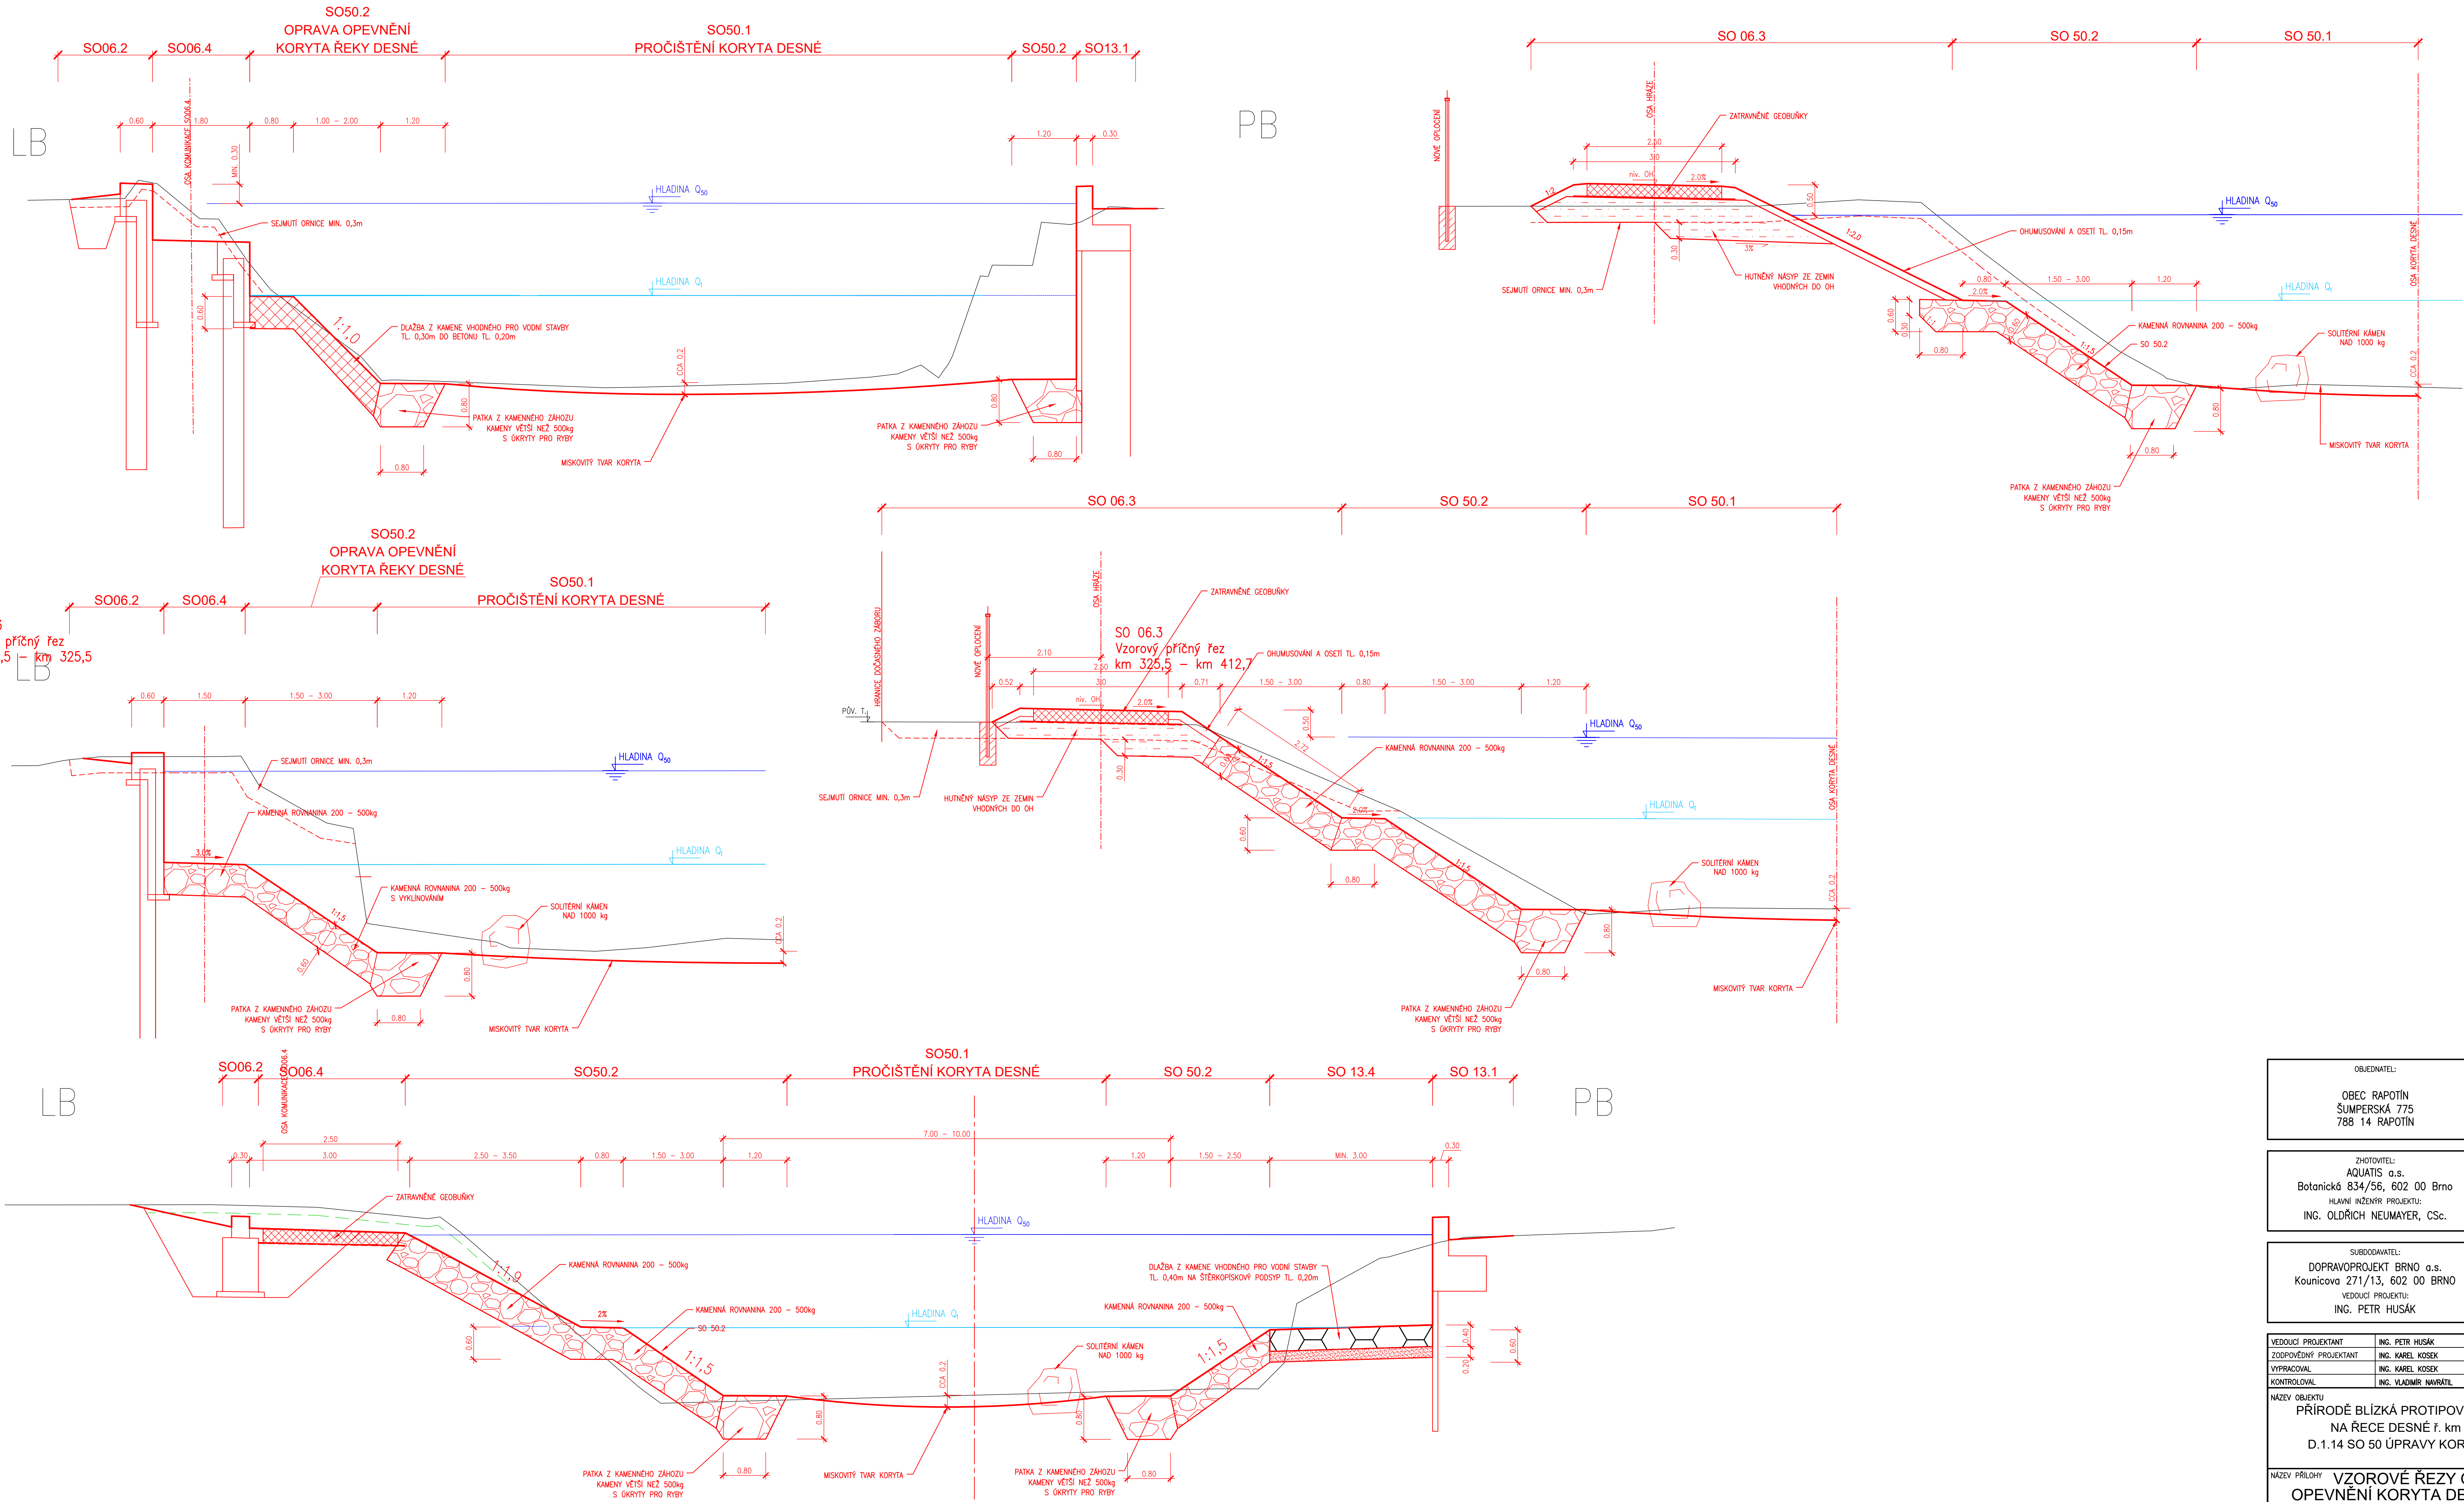



SO 06.3  
Vzorový příčný řez  
km 213,5 – km 325,5



OBJEDNATEL:  OBEC RAPOTÍN ŠUMPEŘSKÁ 775 788 14 RAPOTÍN		 Č. ZAKÁZKY	
ZHOTOVITEL: AQUATIS a.s. Botanická 834/56, 602 00 Brno HLAVNÍ INŽENÝR PROJEKTU: ING. OLDŘICH NEUMAYER, CSc.		 AQUATIS a.s. Botanická 834/56 602 00 Brno Tel: +420 541 554 111 Fax: +420 541 211 205 E-mail: info@aquatis.cz http://www.aquatis.cz Č. ZAKÁZKY 122038A	
SUBODNATEL: DOPRAVOPROJEKT BRNO a.s. Kounicova 271/13, 602 00 BRNO VEDOUcí PROJEKTU: ING. PETR HUSÁK		 Kounicova 271/13, 602 00 BRNO Č. ZAKÁZKY 22-010	
VEDOUcí PROJEKTANT ZODPOVĚDNÝ PROJEKTANT VYPRACOVAL KONTROLOVAL	ING. PETR HUSÁK ING. KAREL KOSEK ING. KAREL KOSEK ING. VLADIMÍR NAVRÁTIL		
NÁZEV OBJEKTU PŘÍRODĚ BLÍZKÁ PROTIPOVODNOVÁ OPATŘENÍ NA ŘECE DESNÉ ř. km 12,088 - 14,231 D.1.14 SO 50 ÚPRAVY KORYTA ŘEKY DESNÉ		DATUM LEZEN 2023	
NÁZEV PŘÍLOHY VZOROVÉ ŘEZY OPRAVY OPEVNĚNÍ KORYTA DESNÉ, II. ČÁST		FORMÁT 2x5 A4	
		MĚŘÍTKO 1:50	
		STUPEŇ POPS	
		ČÍS. ZAKÁZKY 122038A	
		ARCHIVNÍ ČÍS.	
		ČÍS. SOUPRAVY	ČÍS. PŘÍLOHY D.1.14.2.3.2