


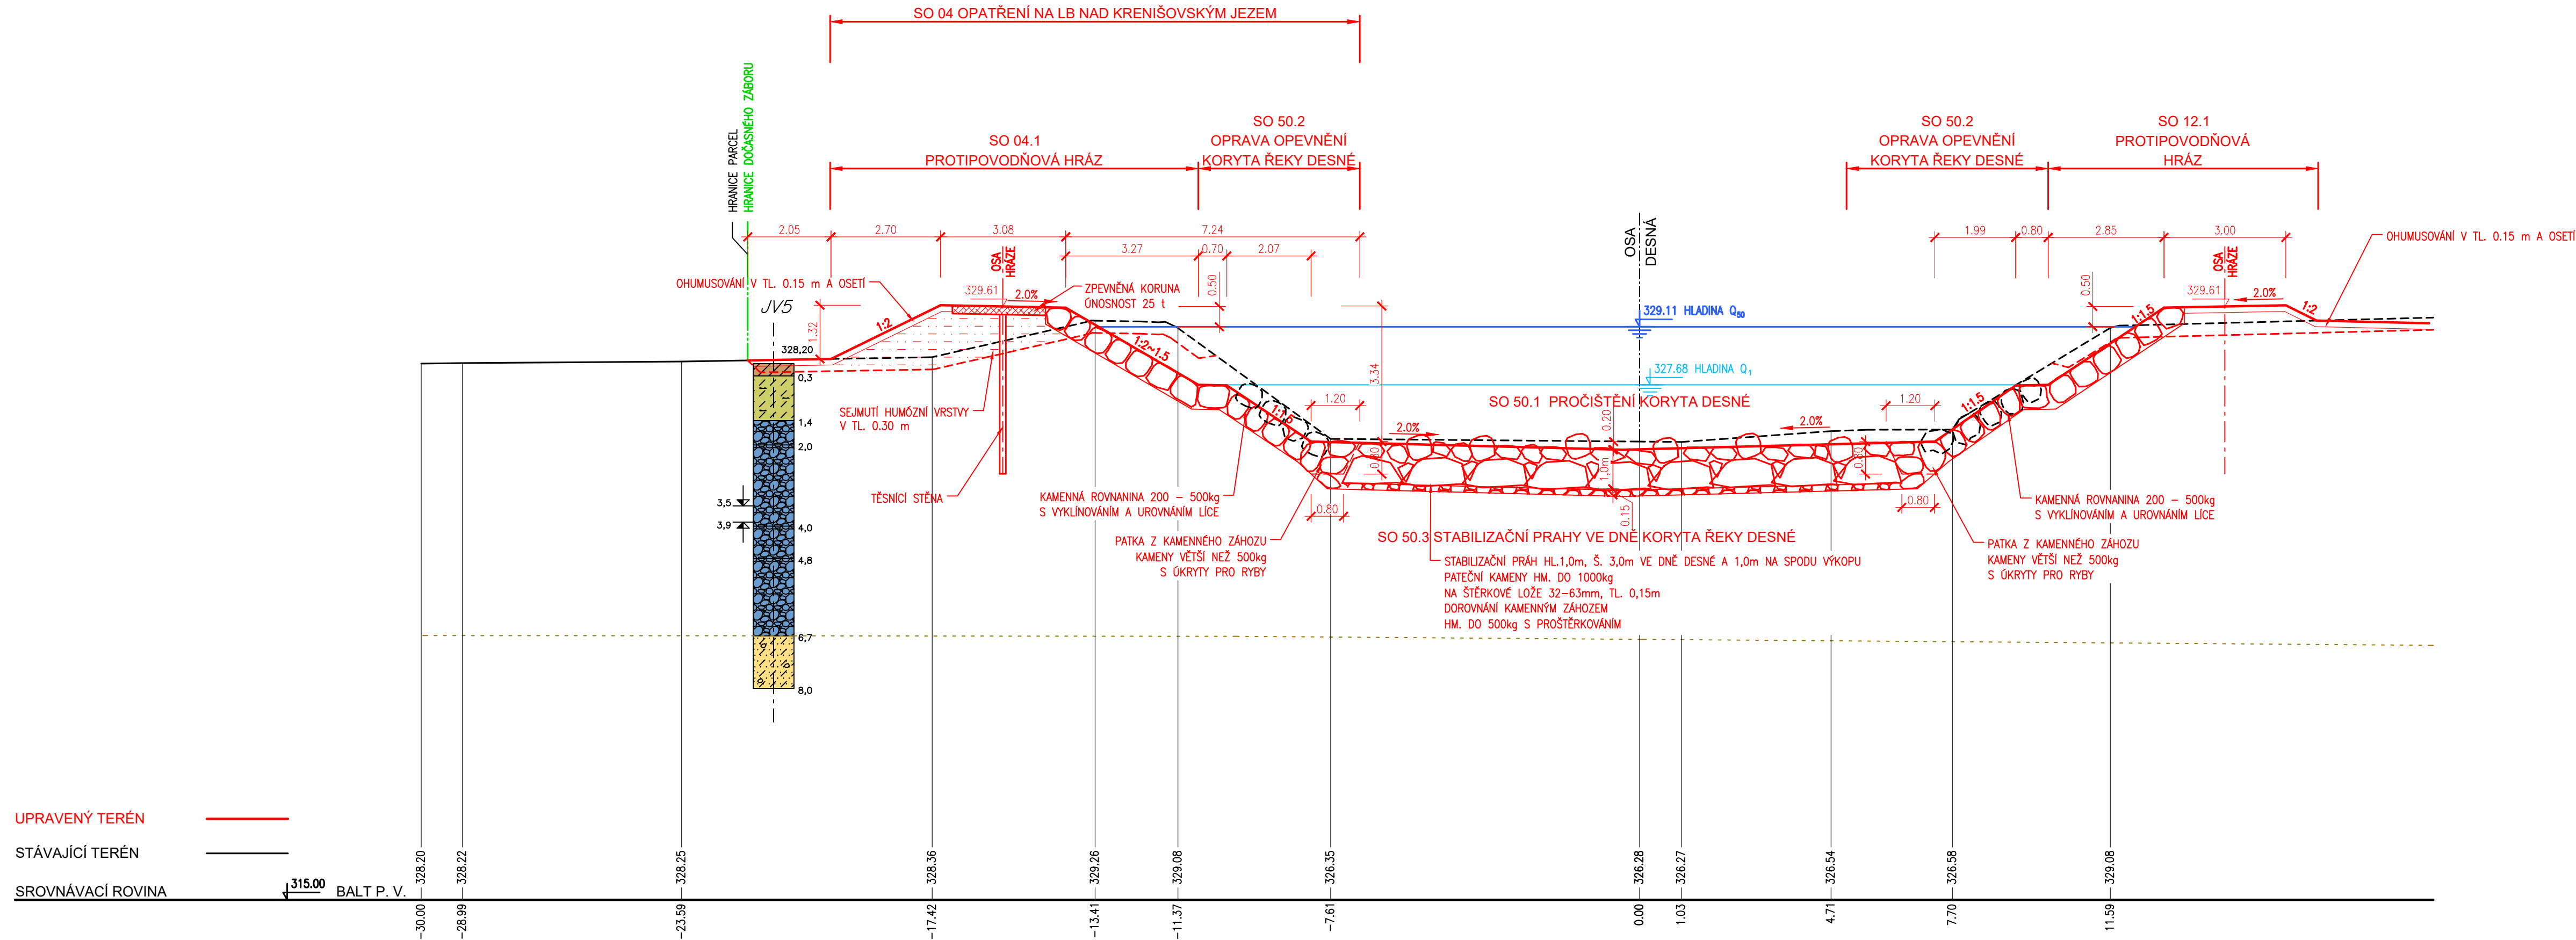

VZOROVÝ ŘEZ PŘÍČNÝM PRAHEM  
1 : 100



OBJEDNATEL:		<div>OBEC RAPOTÍN</div> <div></div>	
OBEC RAPOTÍN ŠUMPERSKÁ 775 788 14 RAPOTÍN		Č. ZAKÁZKY	

ZHOTOVITEL:		<div>AQUATIS</div> <div>AQUATIS A.S. Botanická 834/56 602 00 Brno Tel: +420 541 554 111 Fax: +420 541 211 205 E-mail: info@aquatis.cz http://www.aquatis.cz</div>	
Botanická 834/56, 602 00 Brno HLAVNÍ INŽENÝR PROJEKTU: ING. OLDŘICH NEUMAYER, CSC.		Č. ZAKÁZKY	122038A

SUBDODAVATEL:		<div>DOPRAVOPROJEKT BRNO</div> <div></div> <div>Kounicova 271/13, 602 00 BRNO</div>	
DOPRAVOPROJEKT BRNO a.s. Kounicova 271/13, 602 00 BRNO VEDOUČÍ PROJEKTU: ING. PETR HUSÁK		Č. ZAKÁZKY	22-010

VEDOUČÍ PROJEKTANT		ING. OLDŘICH NEUMAYER, CSC.		<div>AQUATIS</div> <div>AQUATIS A.S. Botanická 834/56 602 00 Brno Tel: +420 541 554 111 Fax: +420 541 211 205</div>	
ZODPOVĚDNÝ PROJEKTANT		ING. DOMINIKA SCHUBERTOVÁ			
VYPRACOVAL		ING. TOMÁŠ ROTH			
KONTROLOVAL		ING. OLDŘICH NEUMAYER, CSC.			
NÁZEV OBJEKTU					
PŘÍRODĚ BLÍZKÁ PROTIPOVODŇOVÁ OPATŘENÍ NA ŘECE DESNÉ ř. km 12,088 - 14,231 D.1.14 SO 50 ÚPRAVY KORYTA ŘEKY DESNÉ SO 50.3 STABILIZAČNÍ PRAHY VE DNĚ KORYTA Ř. DESNÉ					
NÁZEV PŘÍLOHY					
VZOROVÝ ŘEZ PŘÍČNÝM PRAHEM					

DATUM	LEDEN 2023
FORMÁT	4xA4
MĚŘÍTKO	1:100
STUPEŇ	DPS
ČÍS. ZAKÁZKY	122038A
ARCHIVNÍ ČÍS.	
ČÍS. SOUPRAVY	ČÍS. PŘÍLOHY
	D.1.14.2.4