




PF 5 - 5  
ř. km 12.800  
1 : 100

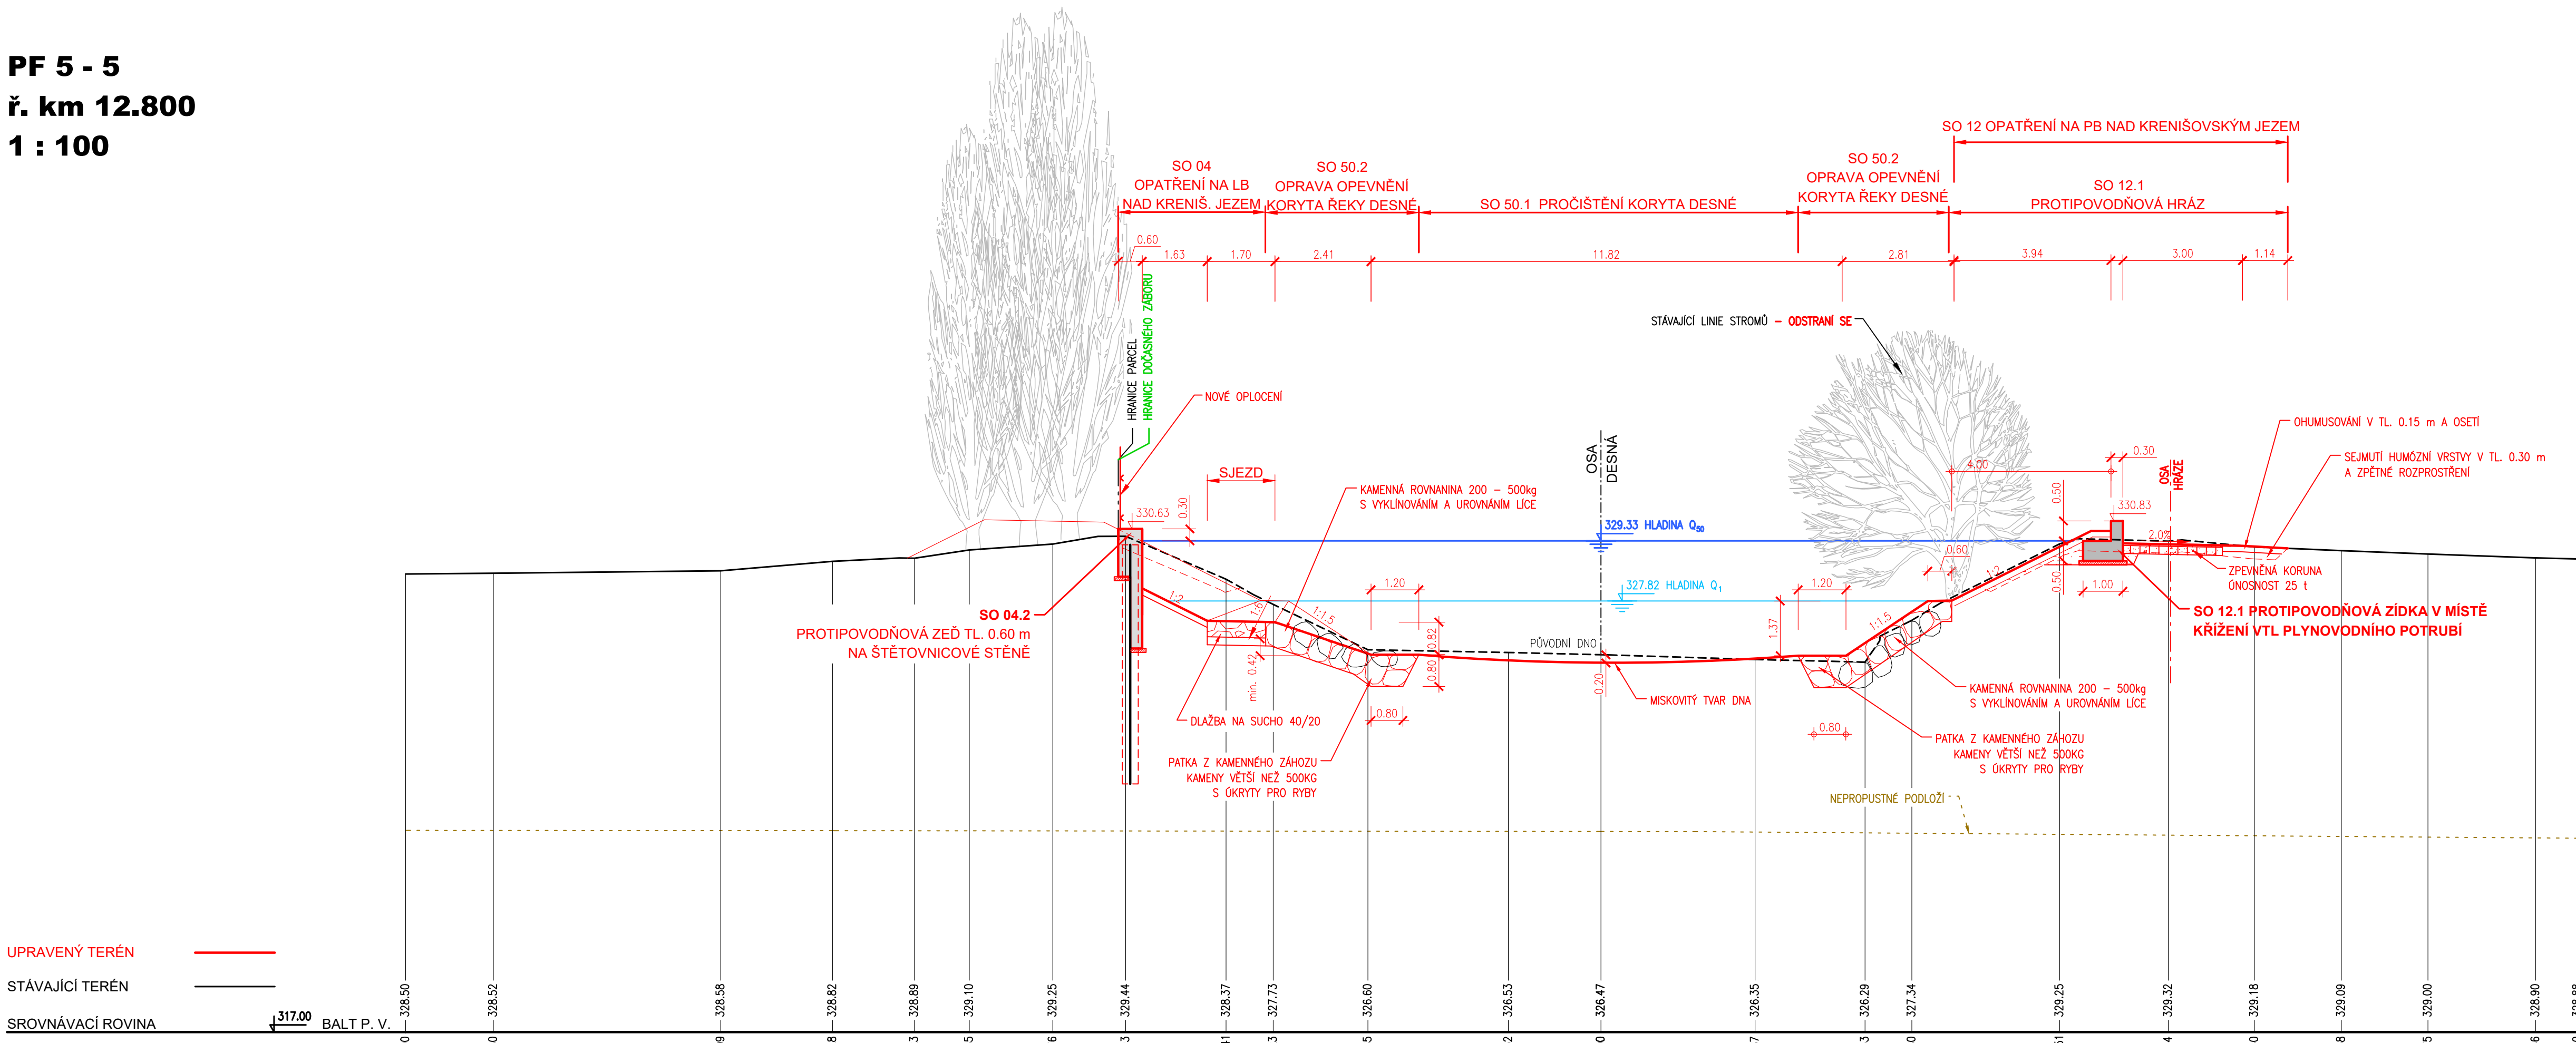


CHARAKTERISTICKÝ ŘEZ DESNÉ PF 6  
ř. km 12.900  
1 : 100

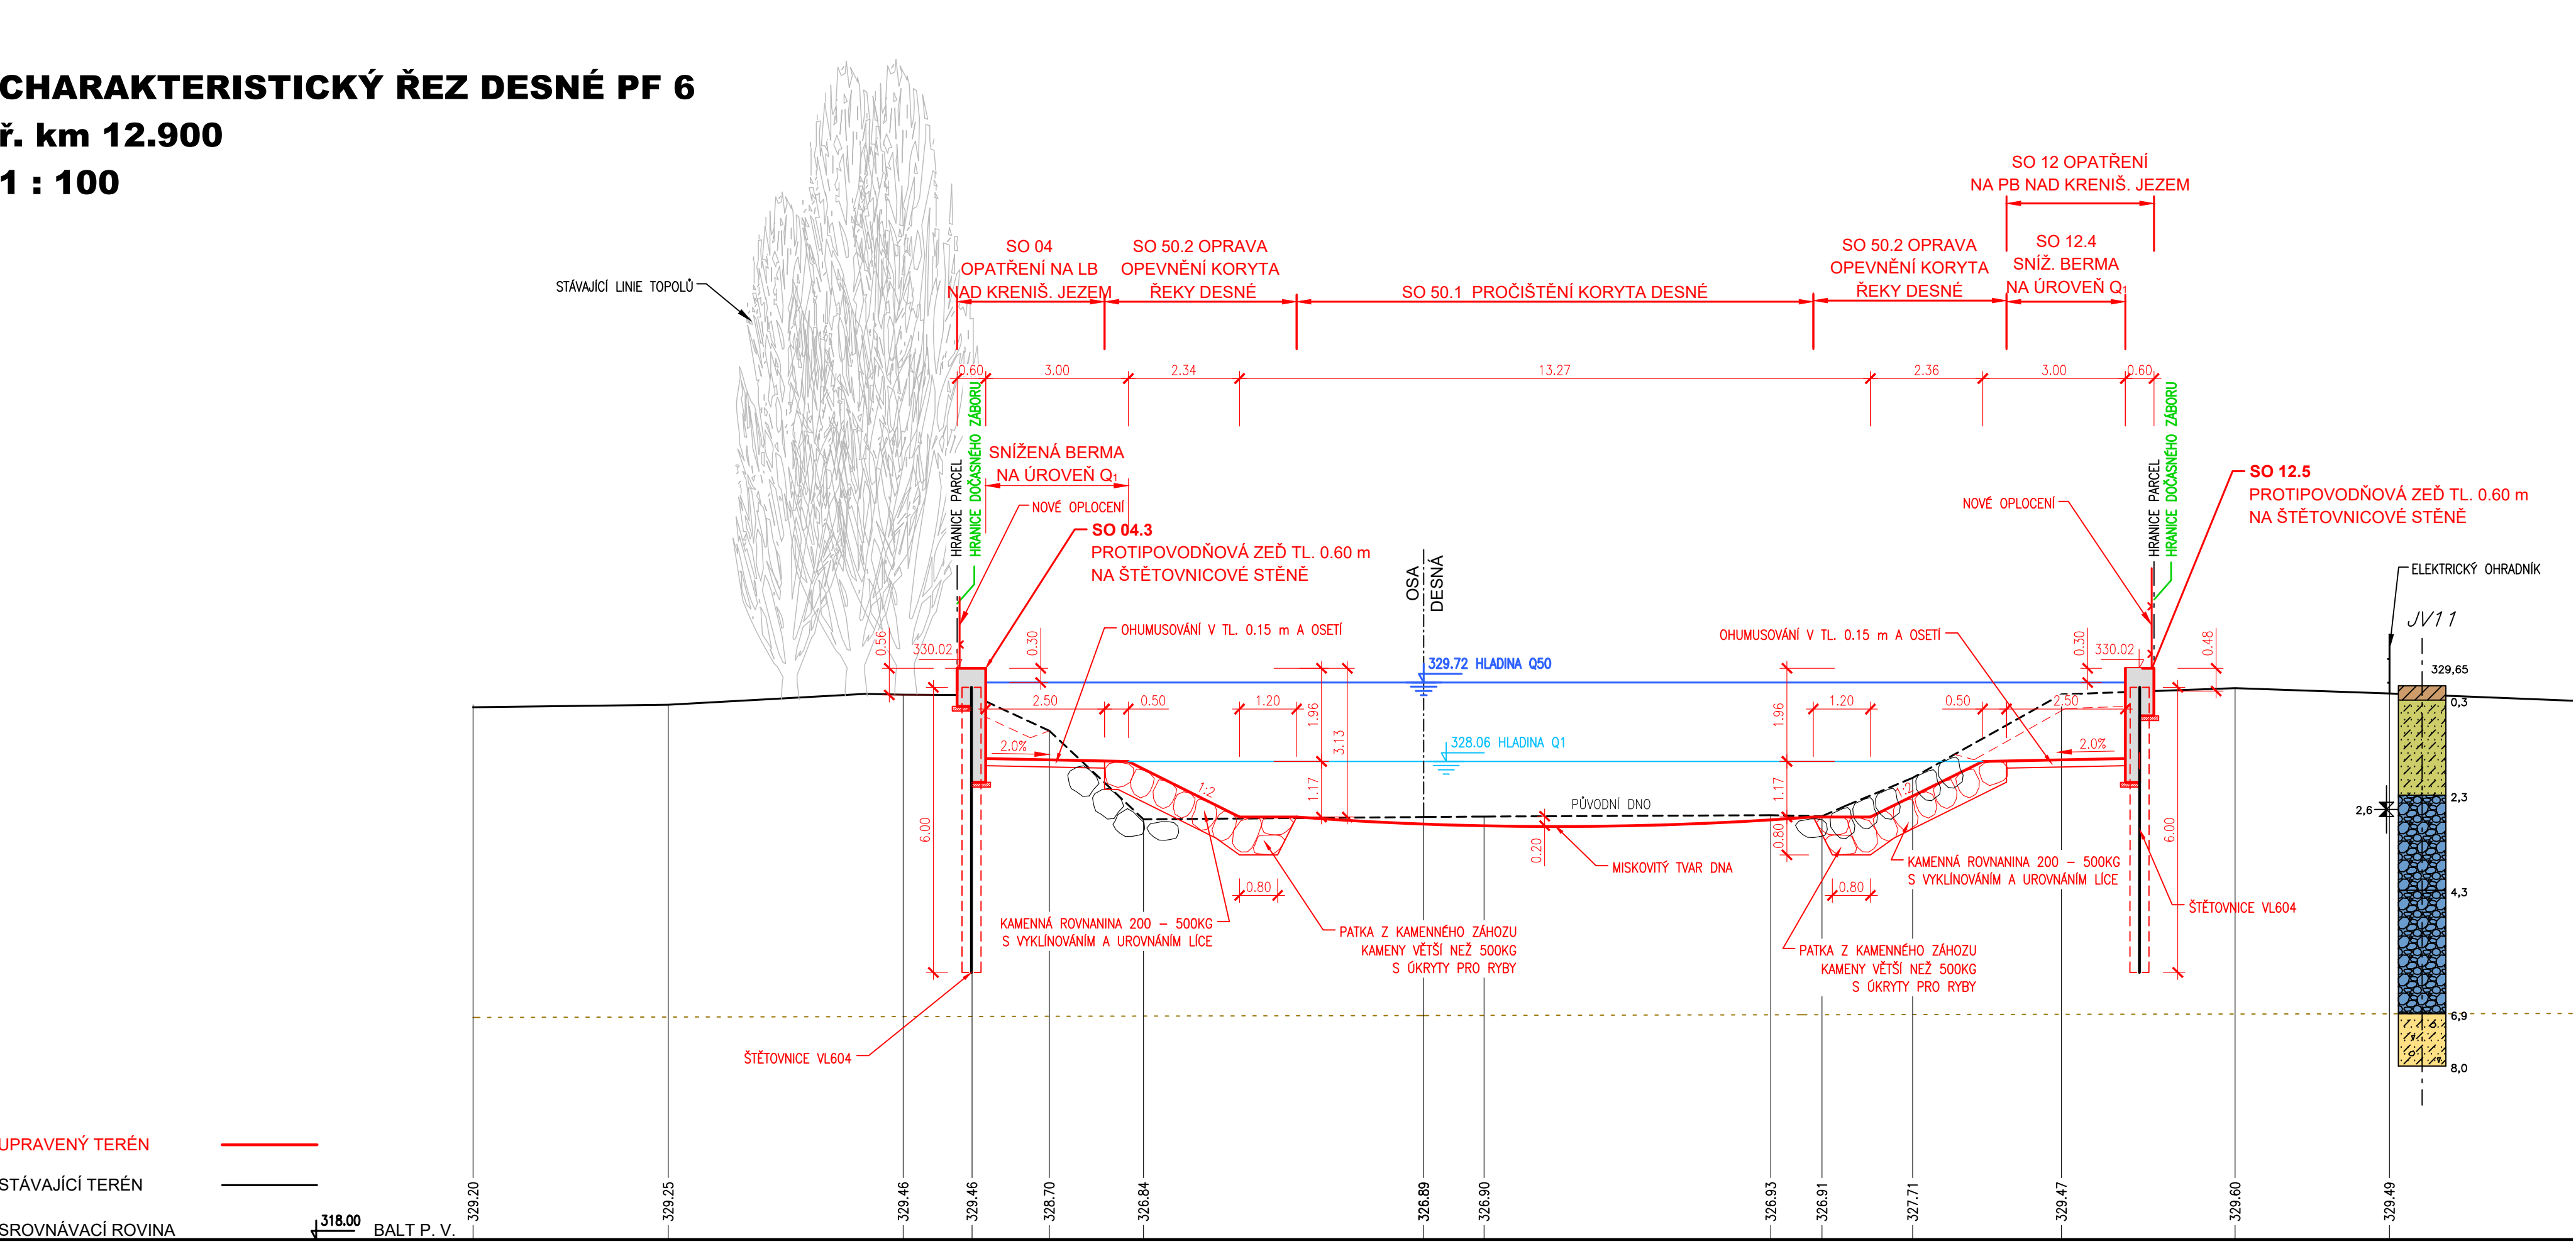

PF 7 - 7  
ř. km 13.020  
1 : 100

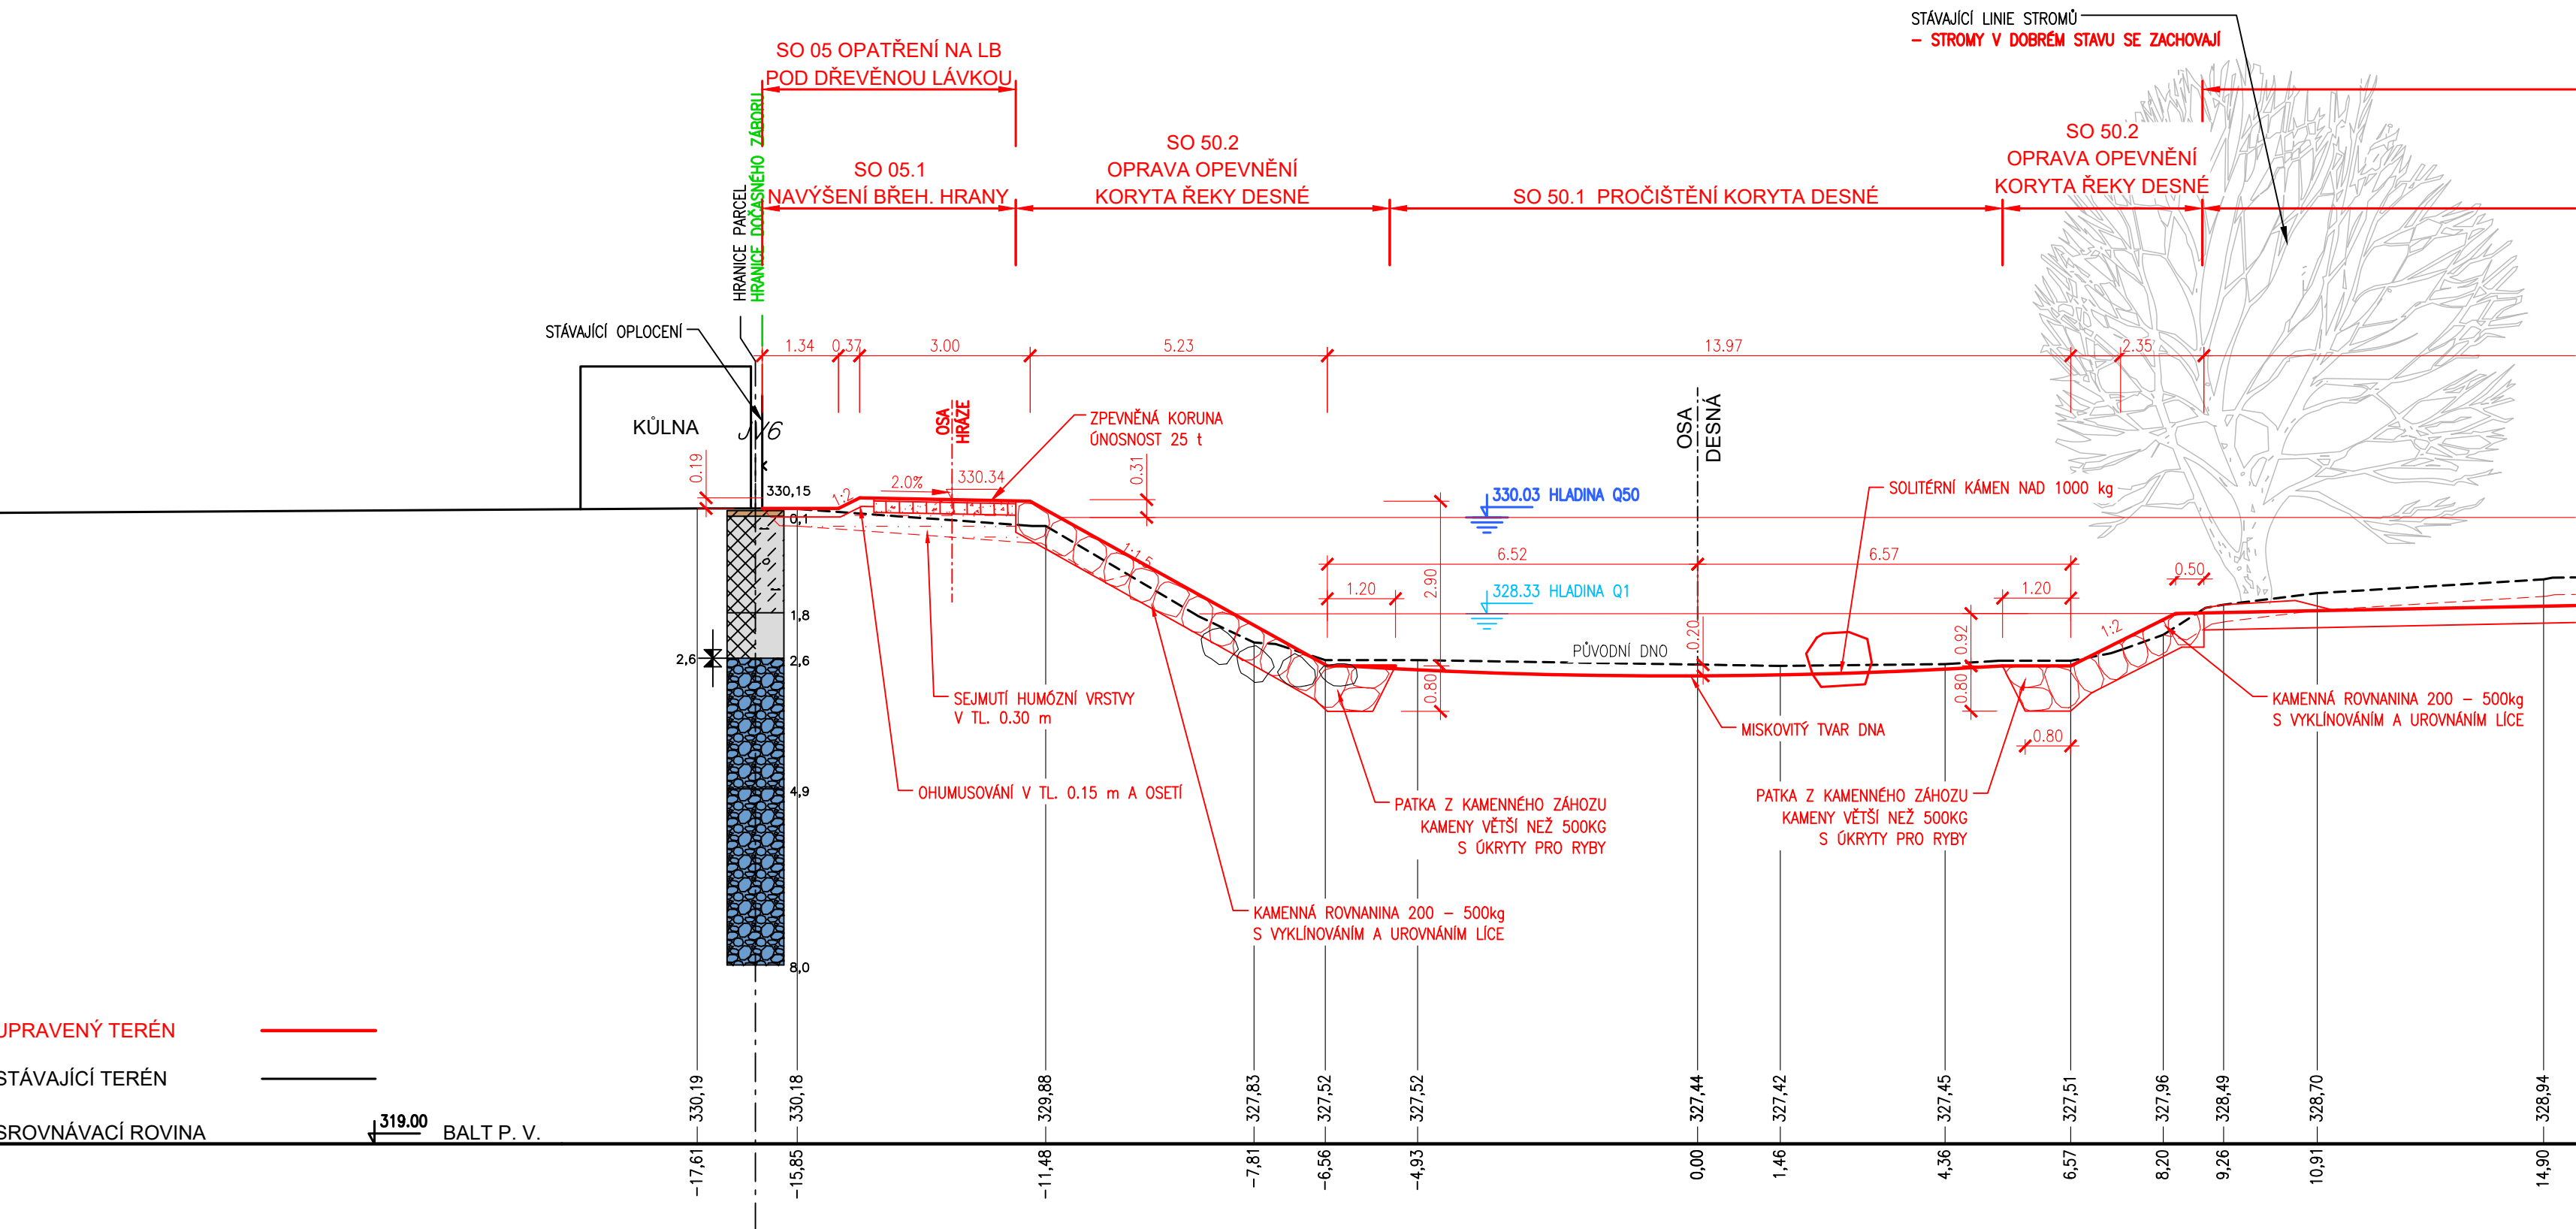

PF 8 - 8  
ř. km 13.150  
1 : 100

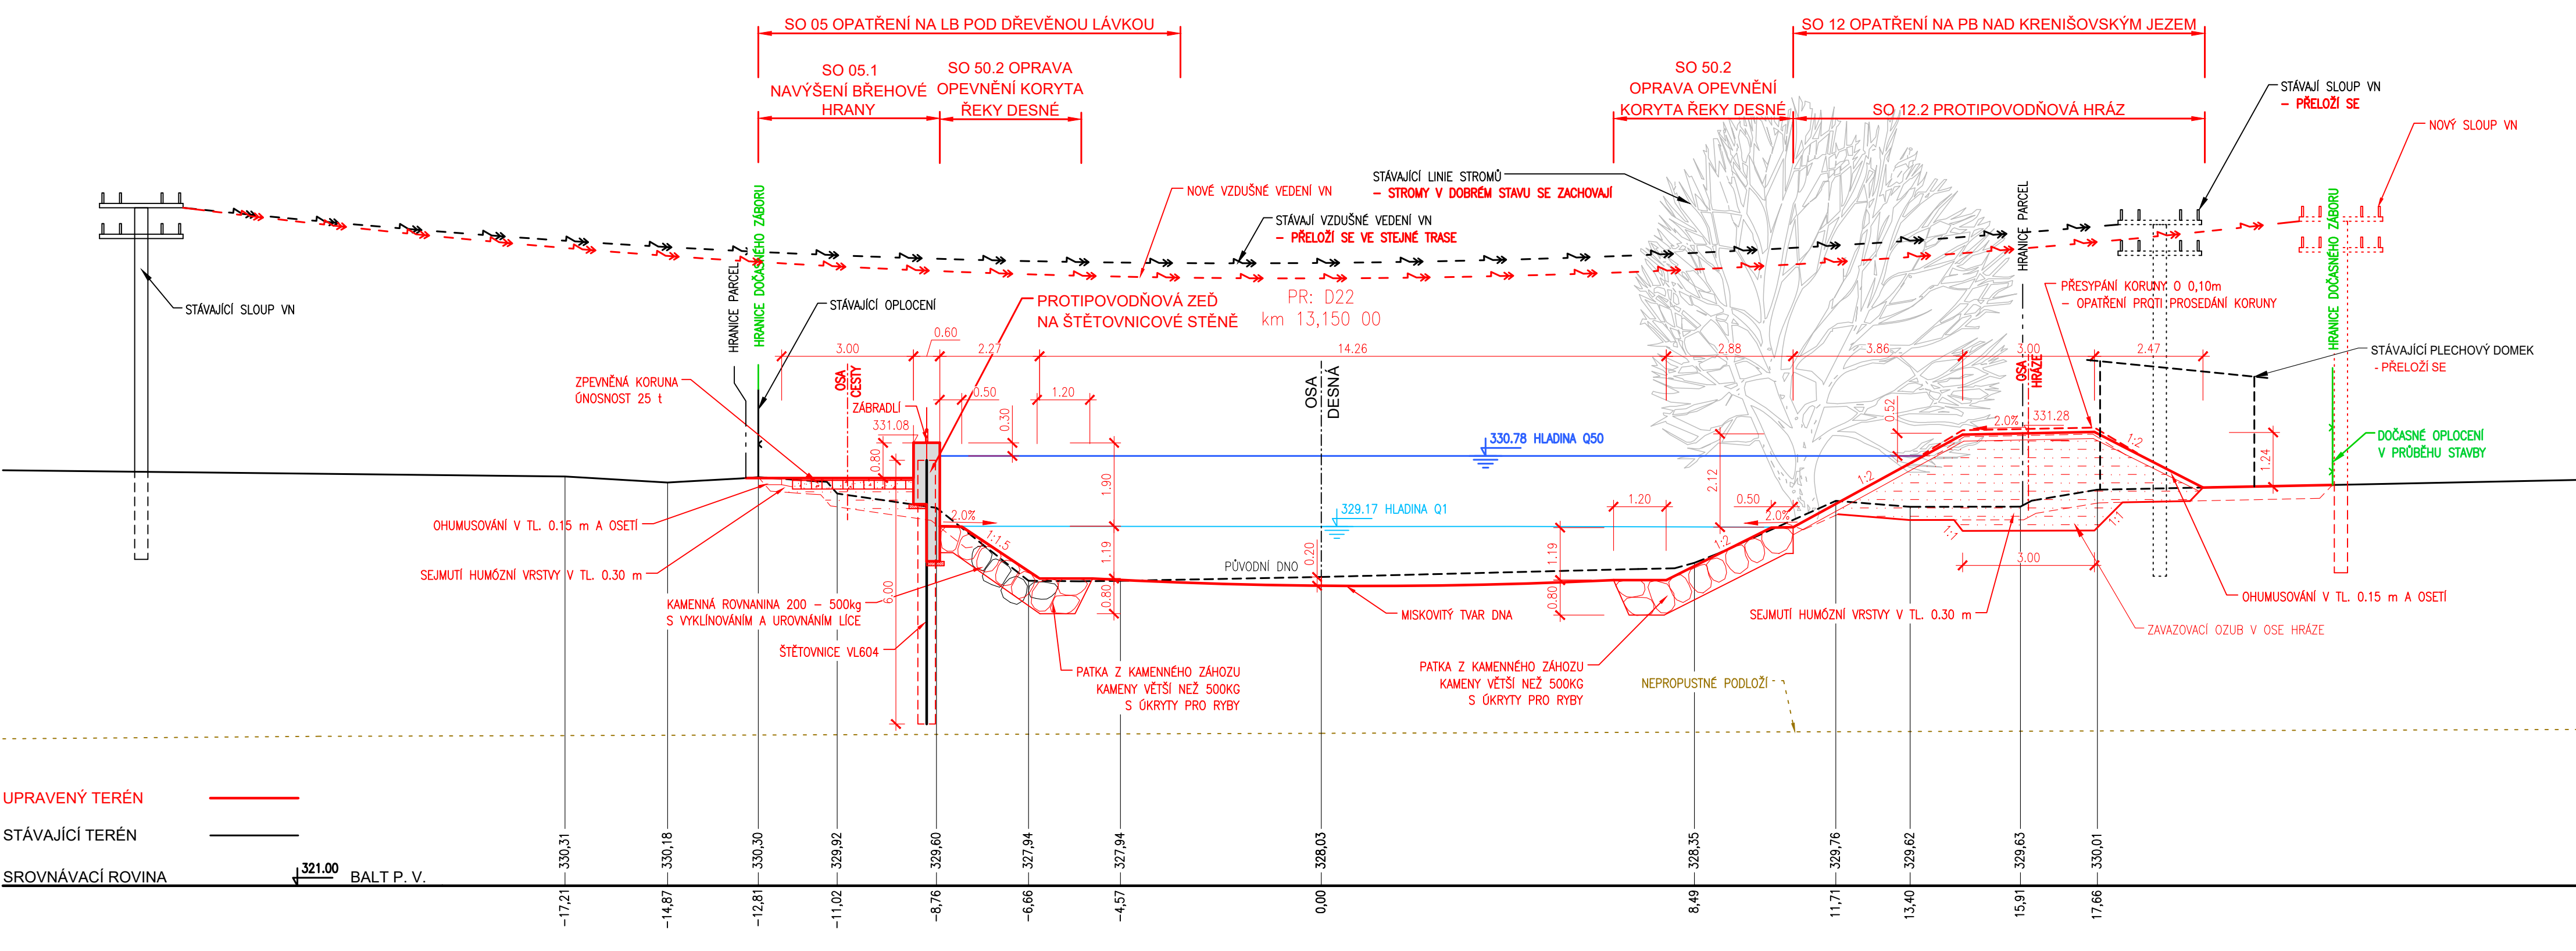

OBJEDNATEL: OBEC RAPOTÍN ŠUMPEŘSKÁ 775 788 14 RAPOTÍN		OBEC RAPOTÍN ŠUMPEŘSKÁ 775 788 14 RAPOTÍN	
ZADAVATEL: AQUATIS a.s. Botanická 834/56, 602 00 Brno ING. OLDŘICH NEUMAYER, CSc.		AQUATIS a.s. Botanická 834/56 602 00 Brno Ing. Oldřich Neumayer, CSc.	
SUBODNATEL: DOPRAVOPROJEKT BRNO a.s. Kounicova 271/13, 602 00 BRNO ING. PETR HUSÁK		DOPRAVOPROJEKT BRNO Kounicova 271/13, 602 00 BRNO Ing. Petr Husák	
VEDOUcí PROJEKTANT ZODPOVĚDNÝ PROJEKTANT VYPRACOVAL KONTROLOVAL		ING. OLDŘICH NEUMAYER, CSc. ING. DOMINIK SCHUBERTOVÁ ING. ZUZANA CHLAPOVÁ ING. OLDŘICH NEUMAYER, CSc.	
NÁZEV OBJEKTU PŘÍRODĚ BLÍZKÁ PROTIPOVODŇOVÁ OPATŘENÍ NA ŘECE DESNÉ ř. km 12.088 - 14.231 D.1.14 SO50 - UPRAVY KORYTA ŘEKY DESNÉ		DATUM LEDEŇ 2023 FORMAT A1 + 210 MĚŘÍTKO 1:100 STUPEŇ DPS ČÍS. ZAKÁZKY 122038A ARCHIVNÍ ČÍS. ČÍS. SOUPRAVY ČÍS. PŘÍLOHY D.1.14.2.5.2	
NÁZEV PŘÍLOHY PRACOVNÍ PŘÍČNÉ ŘEZY PF 5 - PF 8		ČÍS. PŘÍLOHY D.1.14.2.5.2	