


CHARAKTERISTICKÝ ŘEZ DESNÉ PF 9

ř. km 13.250


1 : 100

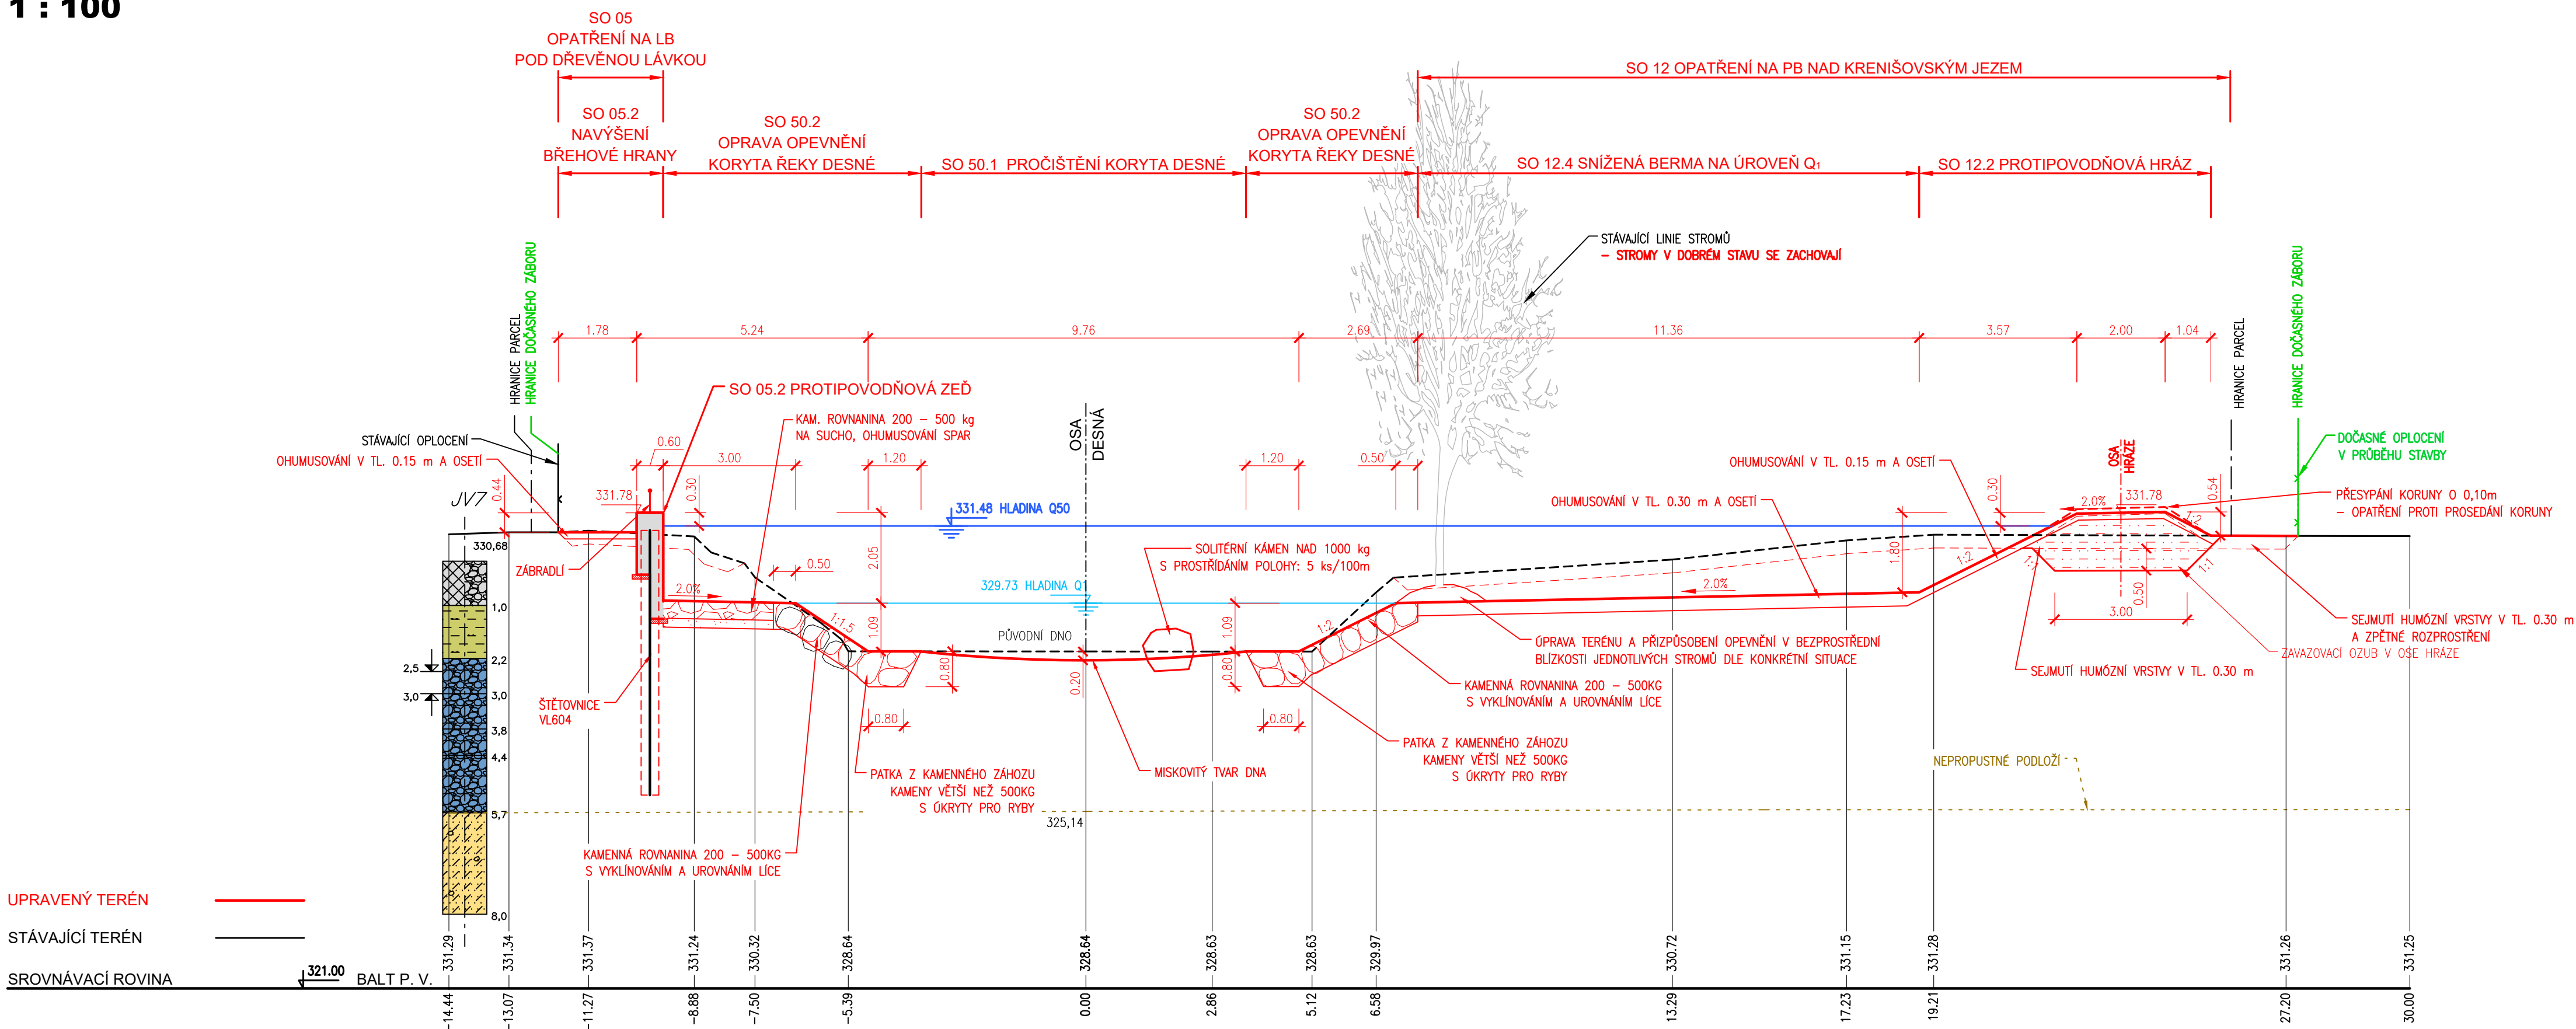

PF 10 - 10

ř. km 13.250


1 : 100

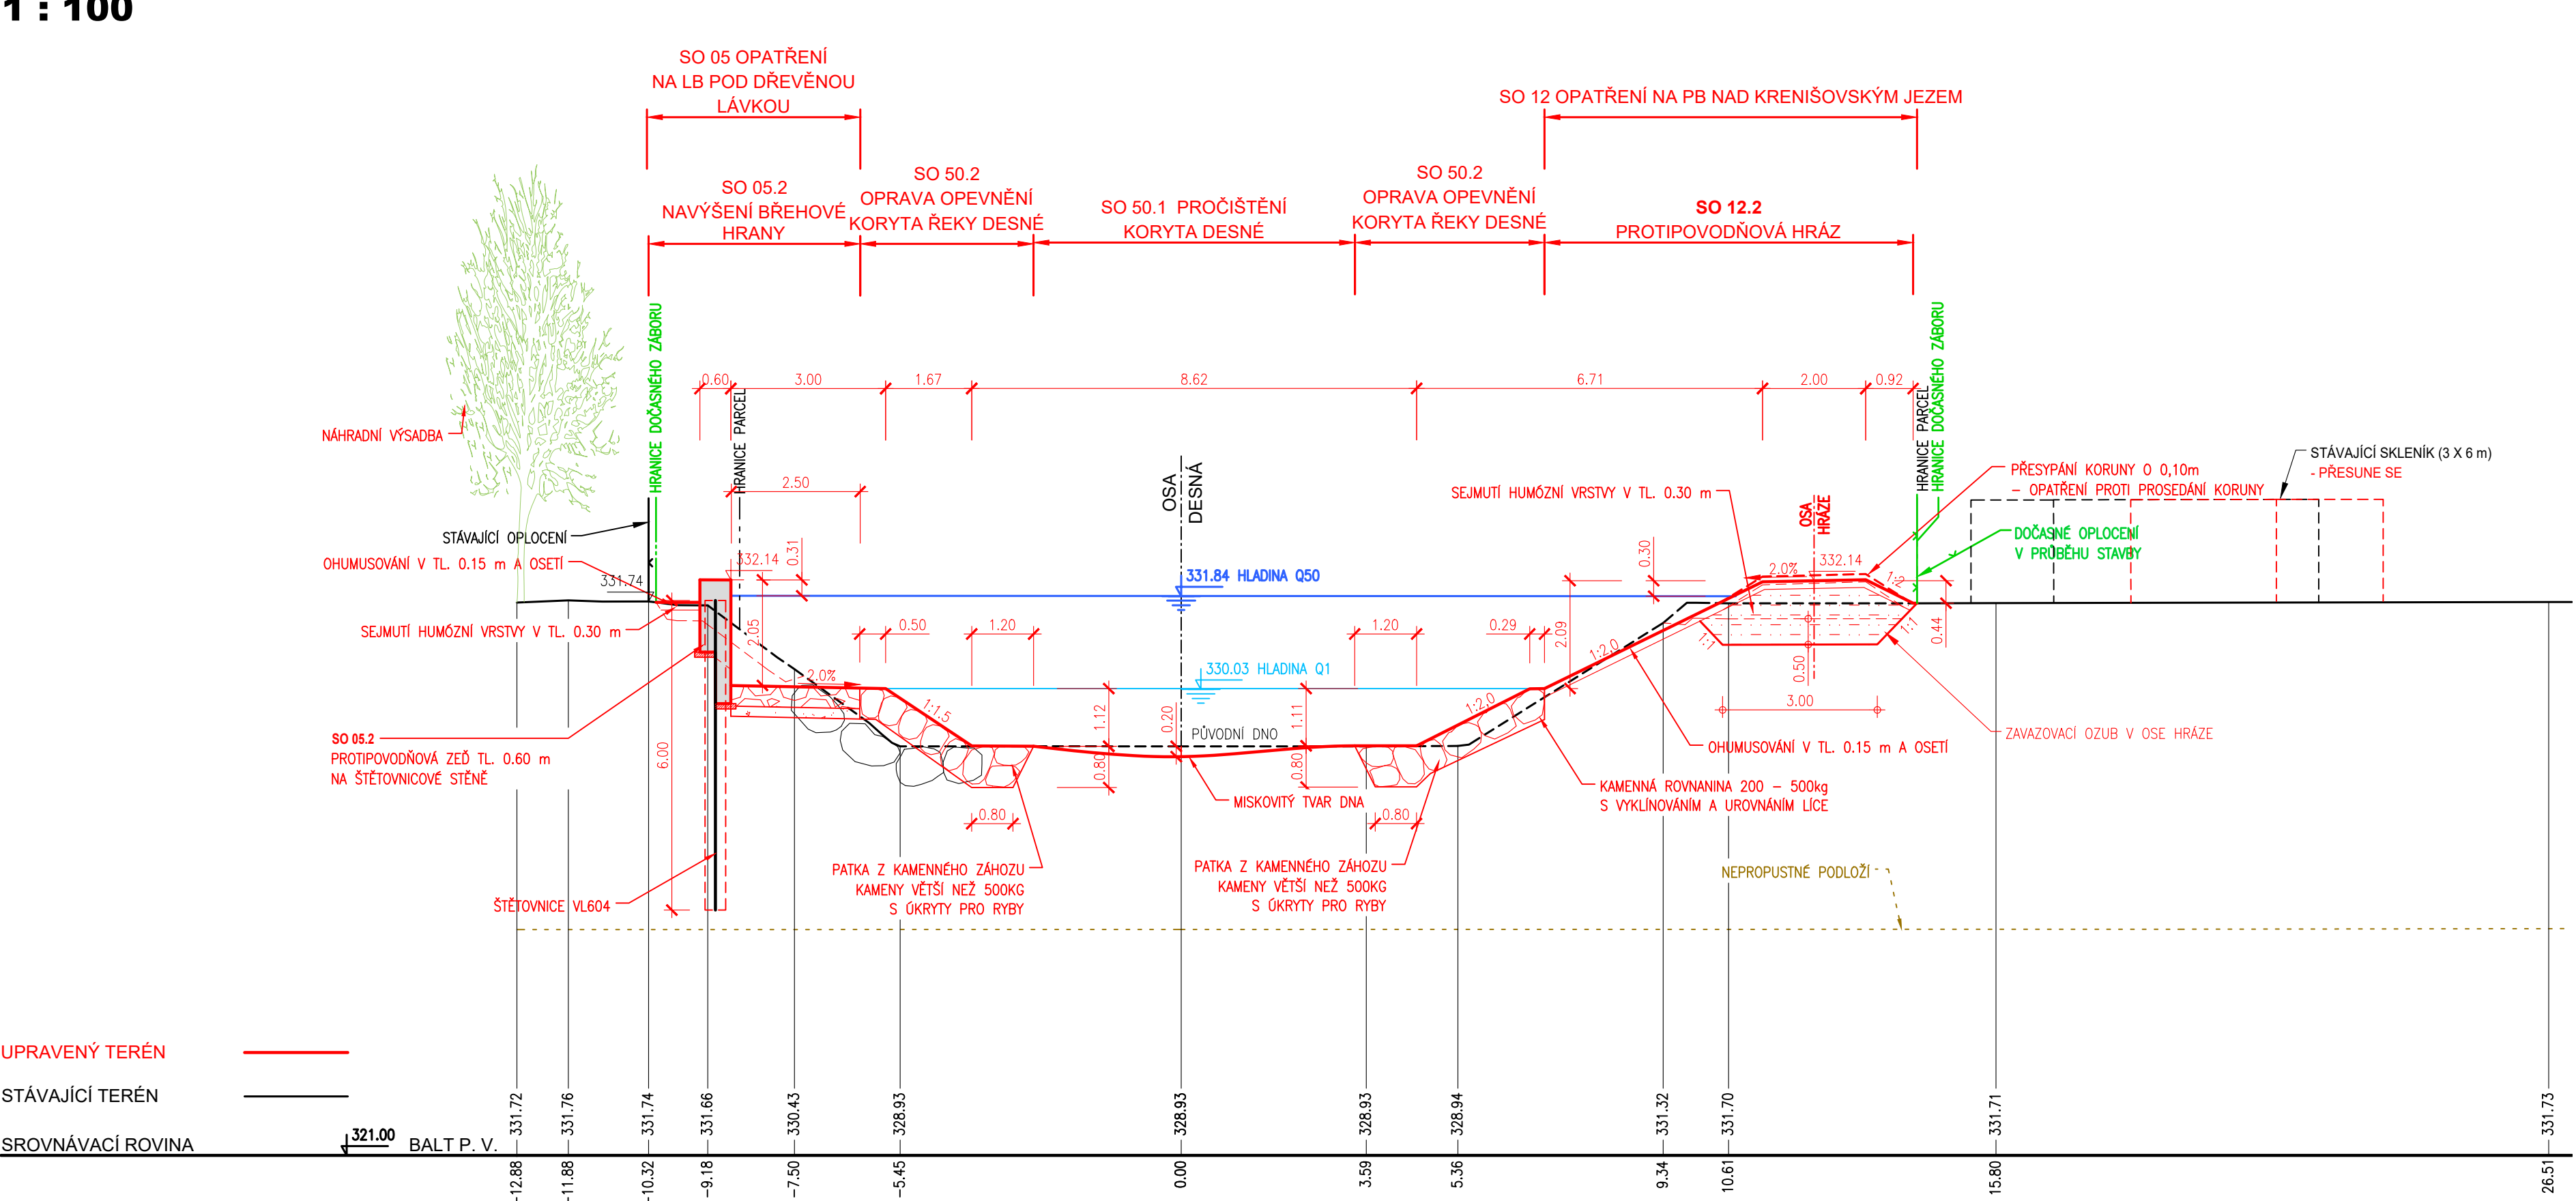

PF 11 - 11

ř. km 13.358

1 : 100

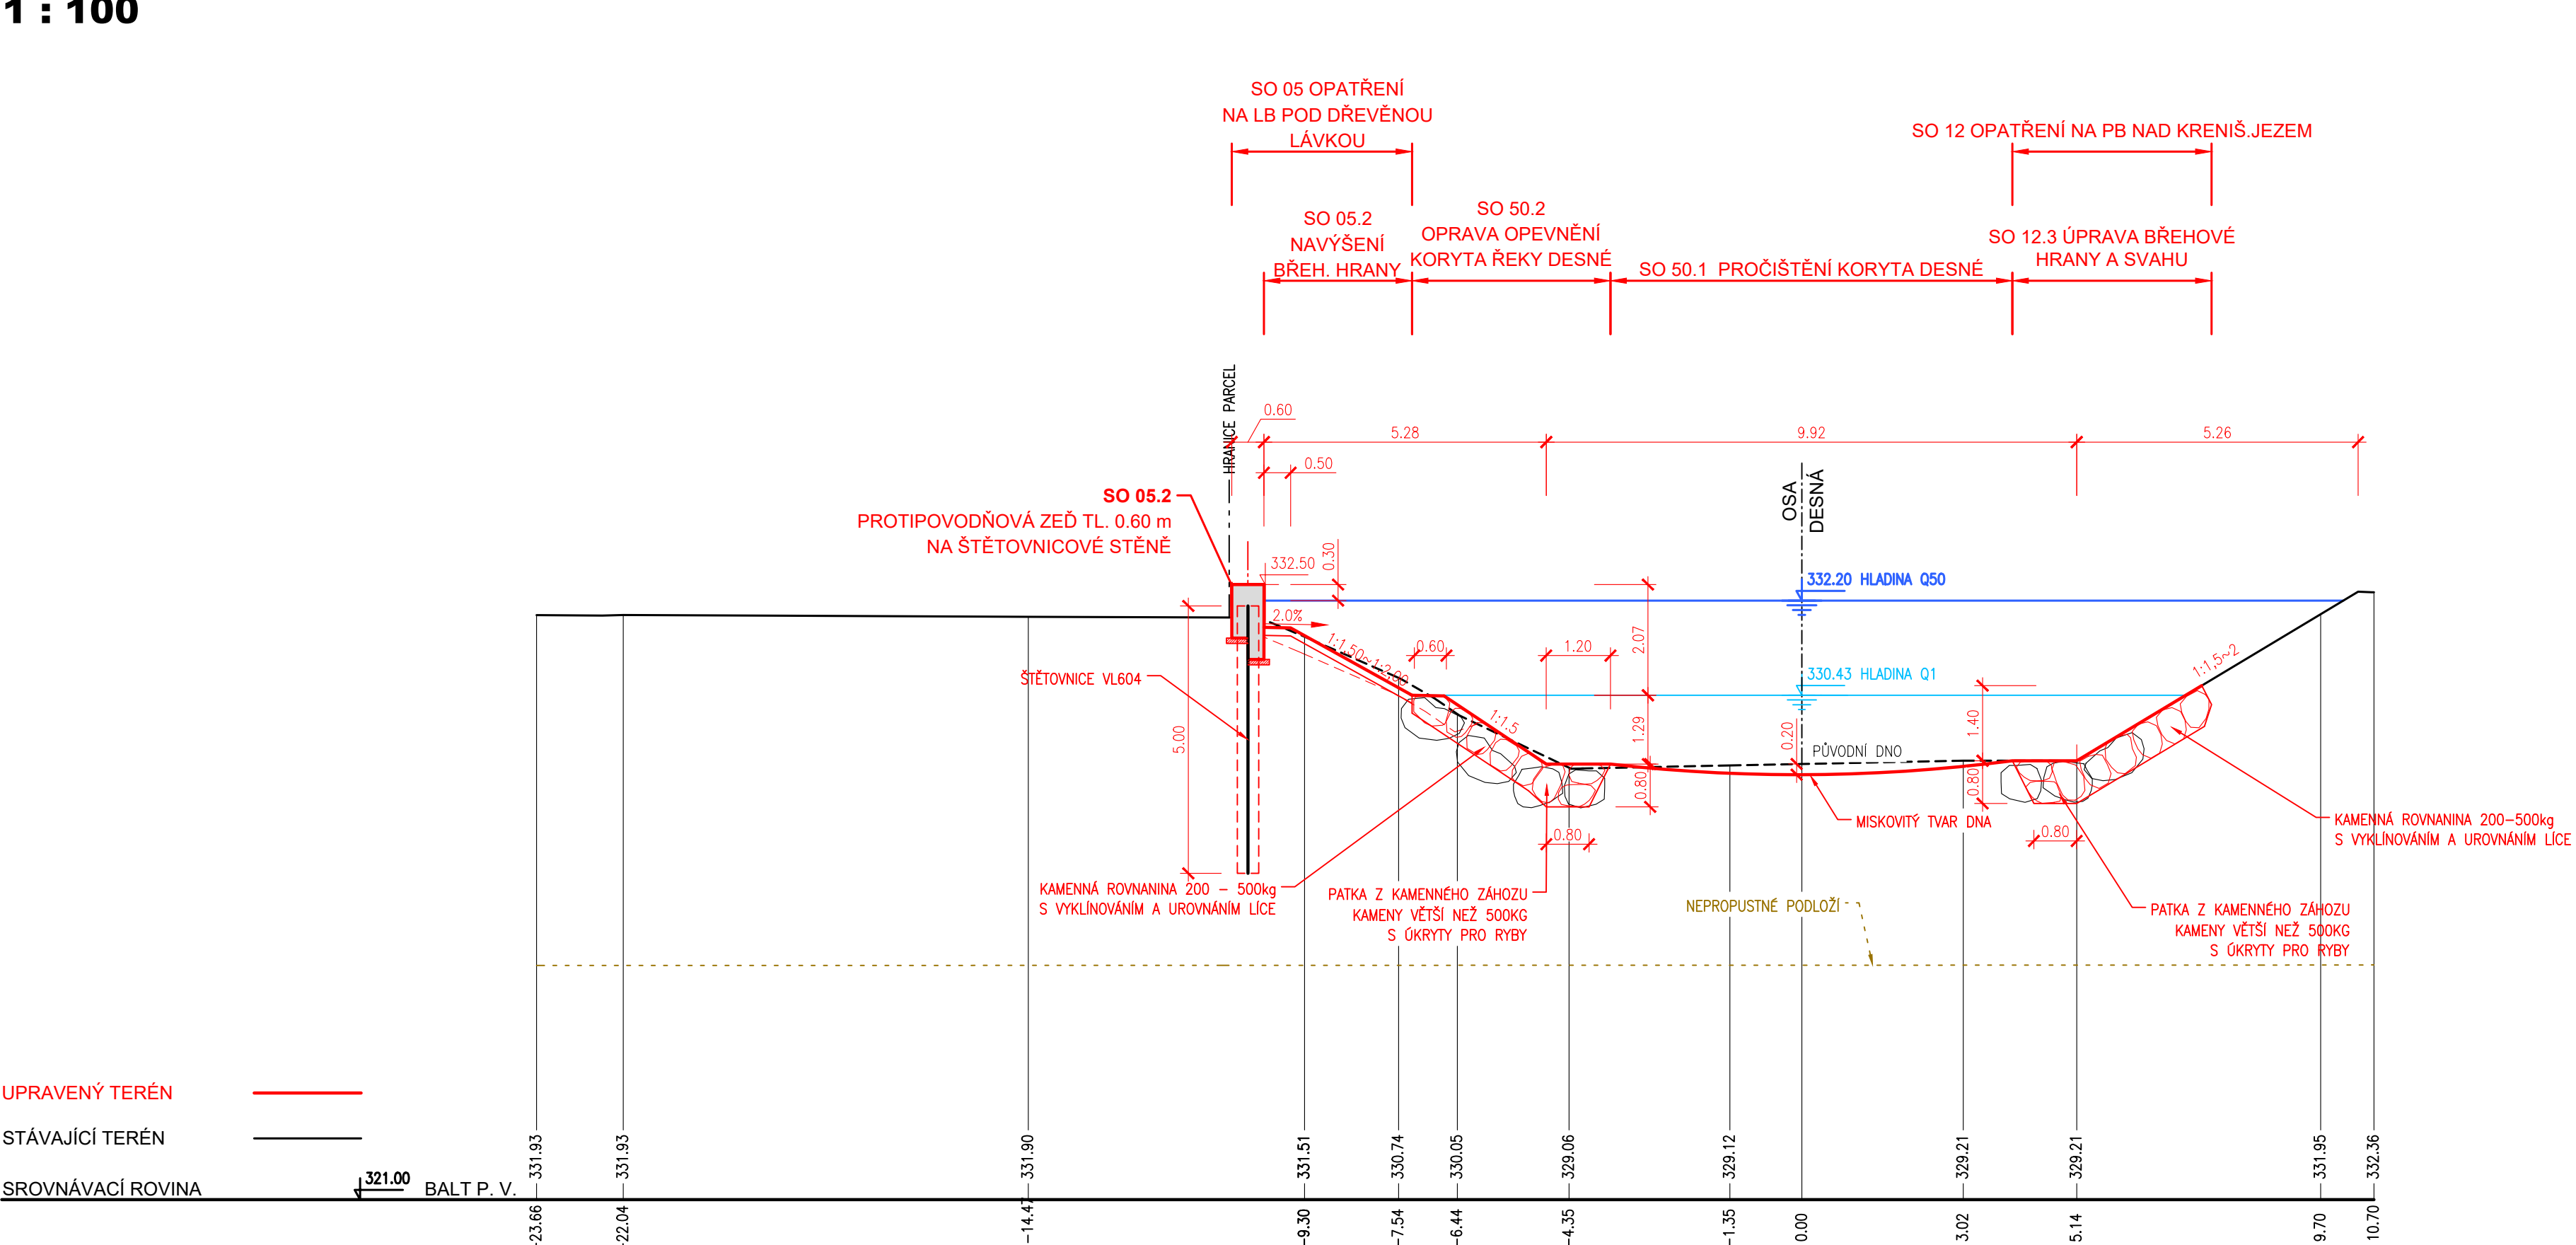

OBJEDVATEL: OBEC RAPOTÍN ŠUMPEŘSKÁ 775 788 14 RAPOTÍN		OBEC RAPOTÍN ŠUMPEŘSKÁ 775 788 14 RAPOTÍN	
ZODPOVĚDNÝ PROJEKTANT: ING. DOMINIKA SCHUBERTOVÁ		ZODPOVĚDNÝ PROJEKTANT: ING. DOMINIKA SCHUBERTOVÁ	
VYPRACOVAL: ING. ZUZANA CHLADOVÁ		VYPRACOVAL: ING. ZUZANA CHLADOVÁ	
KONTROLOVAL: ING. OLDŘICH NEUMAYER, CSC.		KONTROLOVAL: ING. OLDŘICH NEUMAYER, CSC.	
SUBODVATEL: DOPRAVOPROJEKT BRNO a.s. Kounicova 271/13, 602 00 BRNO		SUBODVATEL: DOPRAVOPROJEKT BRNO a.s. Kounicova 271/13, 602 00 BRNO	
VEDOUcí PROJEKTANT: ING. OLDŘICH NEUMAYER, CSC.		VEDOUcí PROJEKTANT: ING. OLDŘICH NEUMAYER, CSC.	
VÝKRES: D.1.14 SO50 - ÚPRAVY KORYTA ŘEKY DESNÉ		VÝKRES: D.1.14 SO50 - ÚPRAVY KORYTA ŘEKY DESNÉ	
PRACOVNÍ PŘÍČNÉ ŘEZY - PF 9 - PF 11		PRACOVNÍ PŘÍČNÉ ŘEZY - PF 9 - PF 11	