


SO 60.10.1 ÚPRAVA VODOVODU PRO VÚCHS

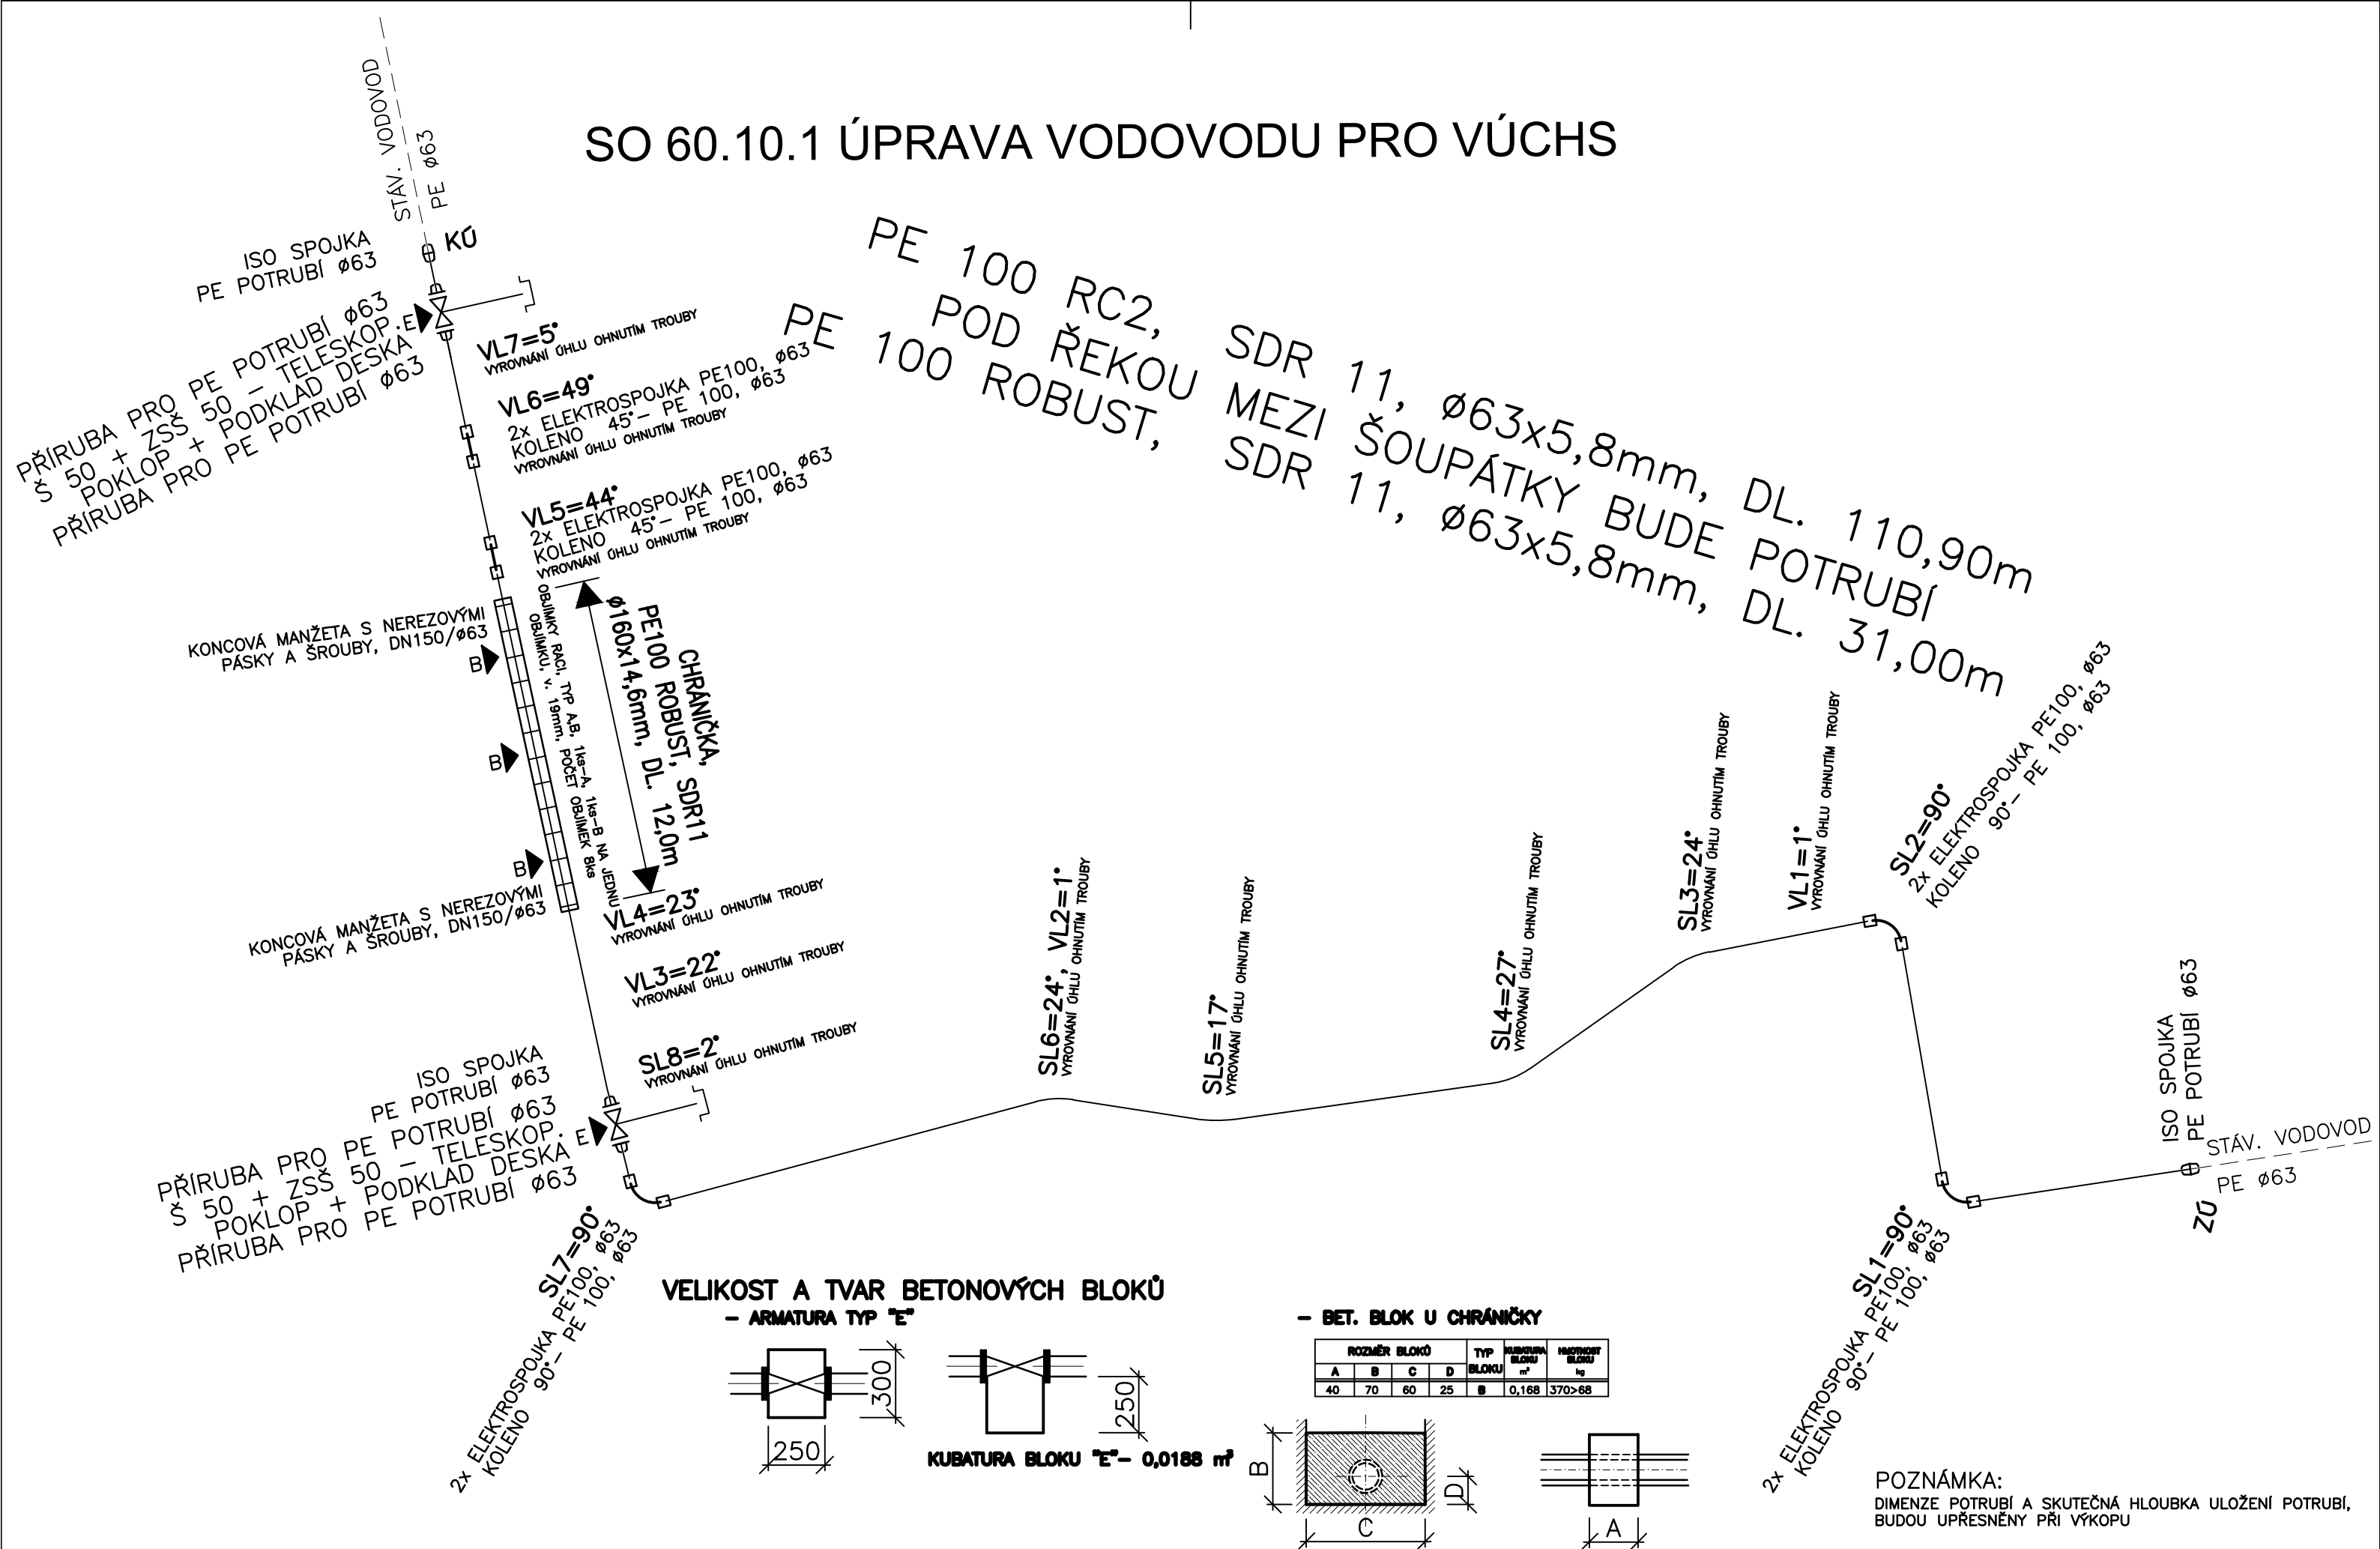

KLADĚČSKÉ SCHÉMA