


2. PROPADLO

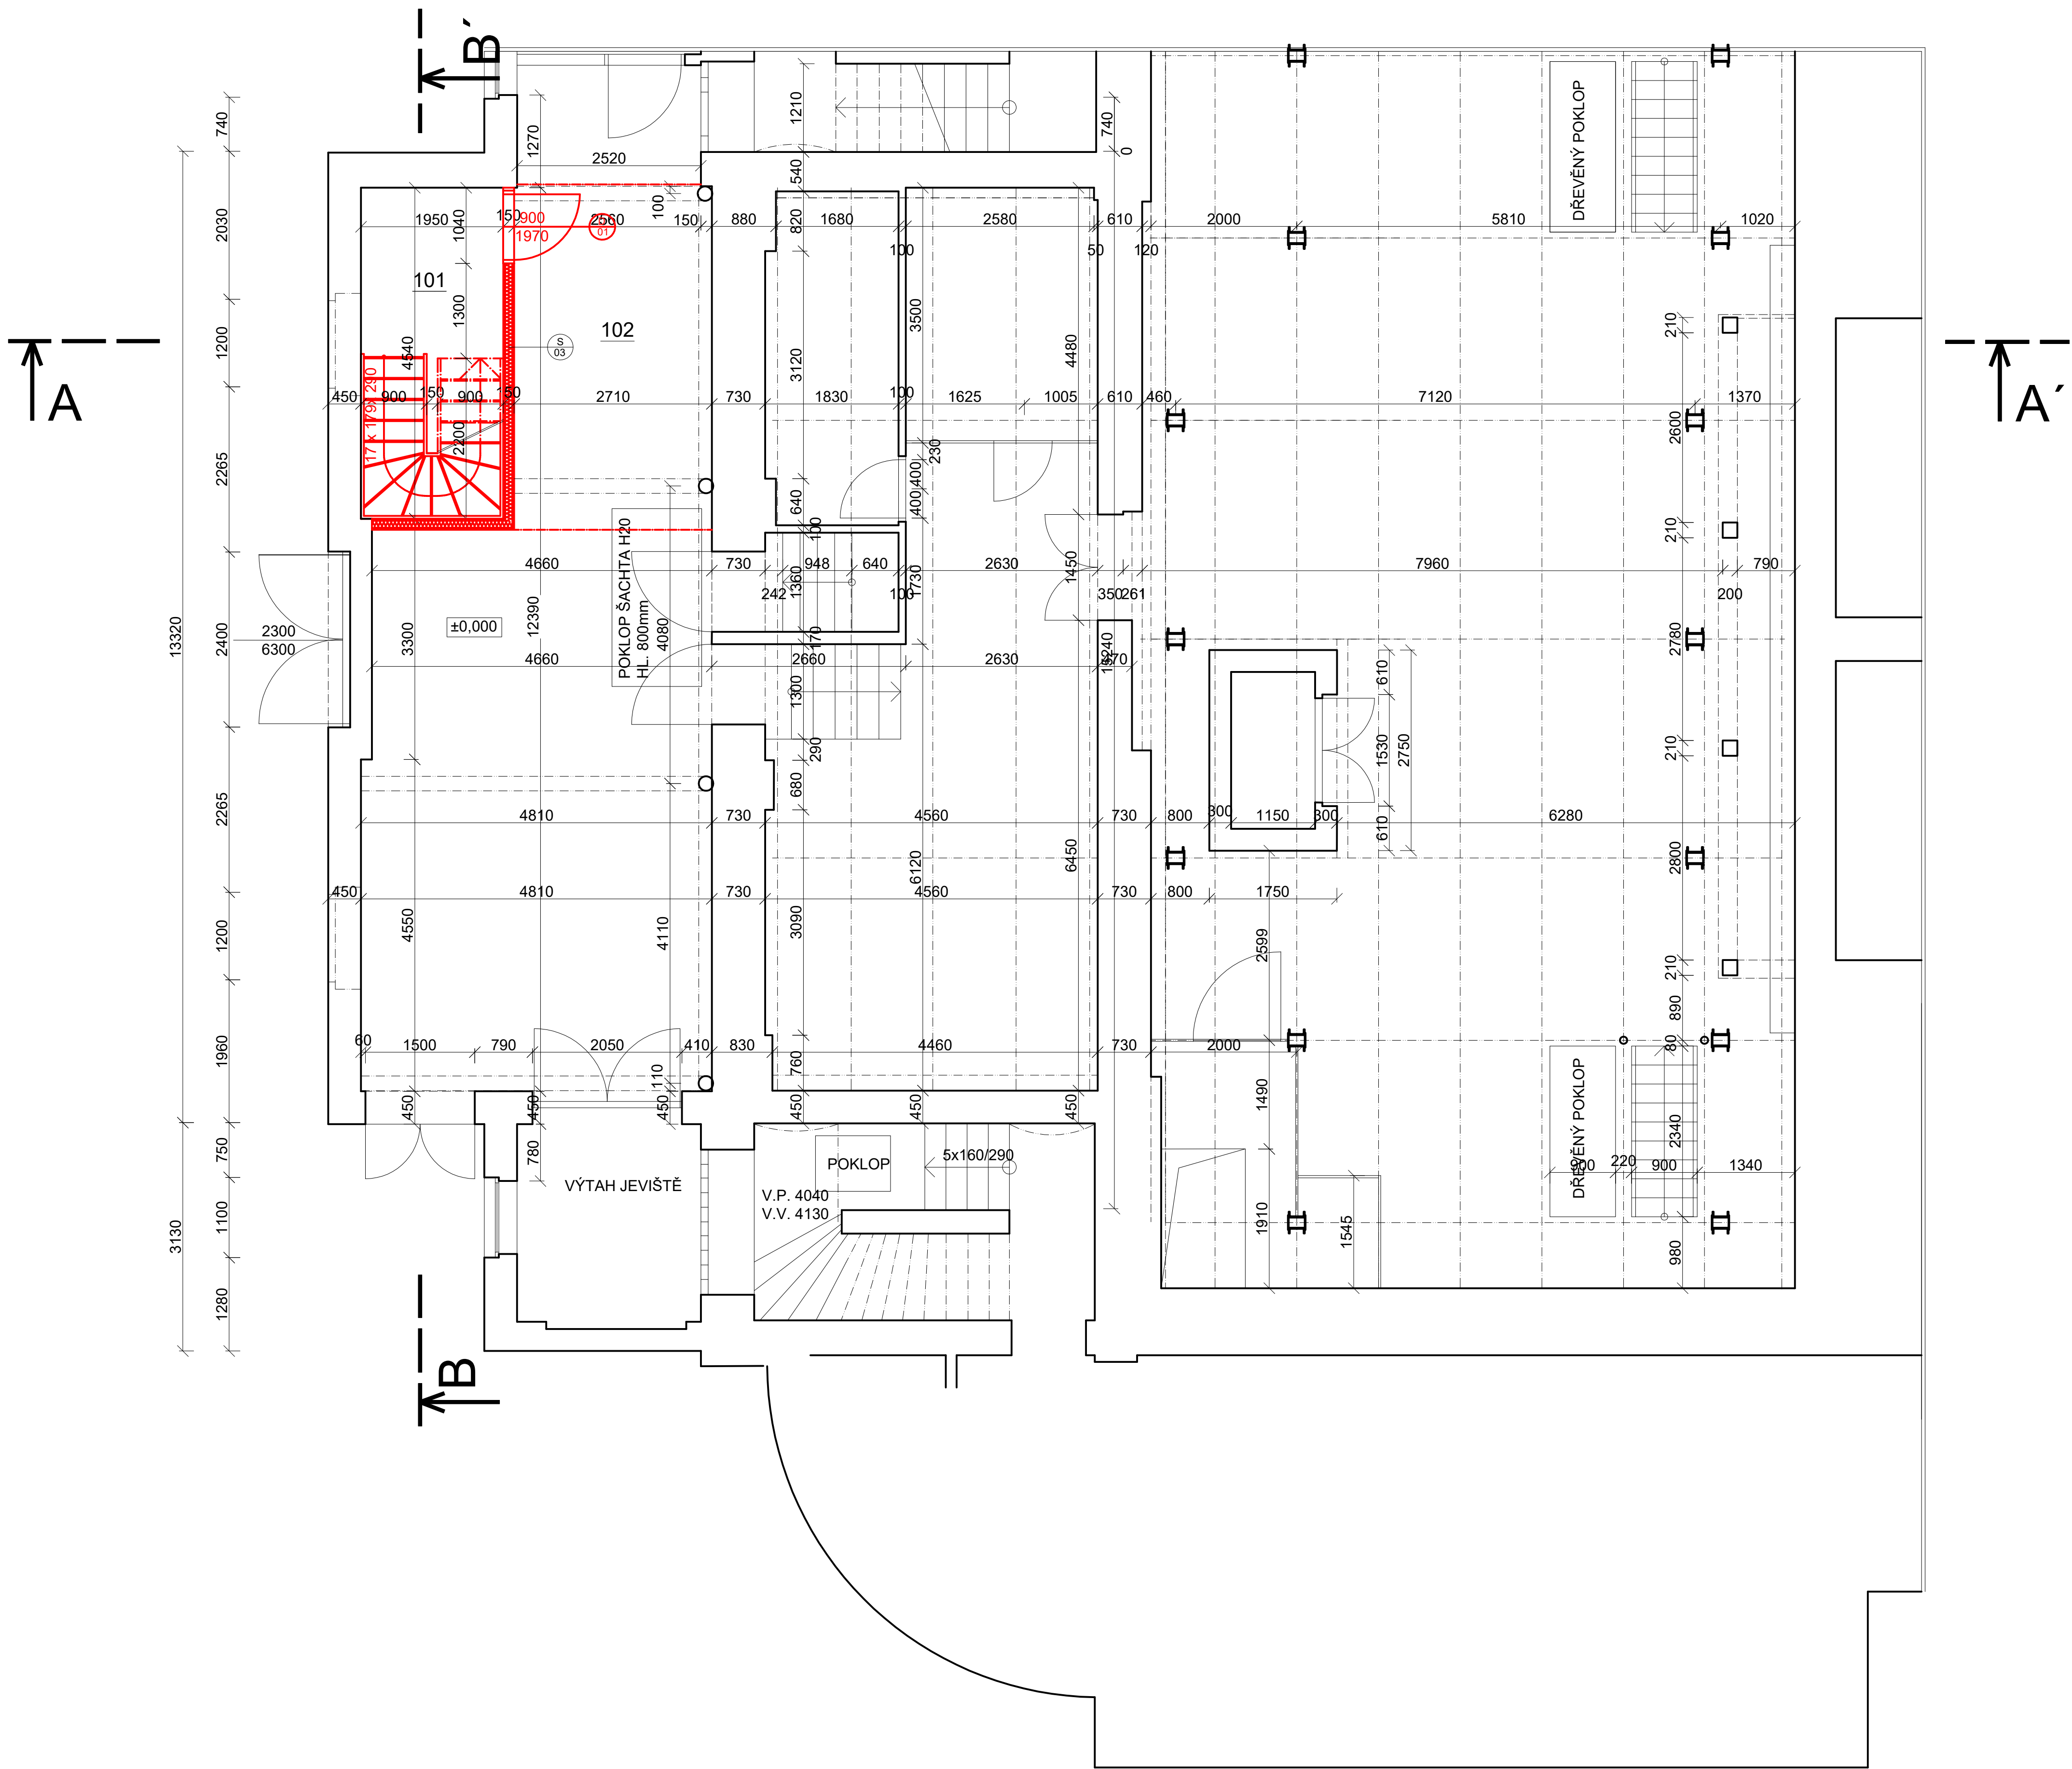

TABULKA NOVÝCH MÍSTNOSTÍ

Č.M.	NÁZEV MÍSTNOSTI	PLOCHA (m2)	ÚPRAVY POVRCHŮ		
			PODLAHA	STĚNY	STROP
101	VSTUP A SCHODIŠTĚ	8,85	stávající	zdivo - oprava stáv. omítky vc z 50% + štuk nový ze 100%, nová malba interiérová bílá ze 100% Nové stěny - 2x sádrovláknitá deska rigidur - minerální izolace tl. 100mm - 2x sádrovláknitá deska rigidur Sklada S/03	oprava stáv. omítky vc z 50% + štuk nový ze 100%, nová malba interiérová bílá ze 100%,
102	SKLAD KULIS	49,30	stávající	stávající	stávající

LEGENDA MATERIÁLŮ

- KONSTRUKCE STÁVAJÍCÍ
- KONSTRUKCE NOVÉ
- VYZDÍVKA Z CIHEL PRO VNITŘNÍ ZDIVO TL. 100 - 250 MM NA SYSTÉMOVOU MALTU
- SÁDROKARTONOVÁ KONSTRUKCE
- SÁDROVLÁKNITÁ KONSTRUKCE

NOVÉ VYBAVENÍ ŠATEN

- A Šatní skříň 300x500x2100 - šatna techniků 2ks
- B Šatní skříň 400x600x2100 - muži 33ks, ženy 29ks, technici 13 ks
- C Šatní skříň 850x600x2100
- D Lavice 850x600x450 - šatna muži 2ks, ženy 2ks
- E Kuchyň s dřezem, baterií, lednicí a mikrovlnou troubou
- F Toaletní stolek se zrcadlem - muži 2ks, ženy 2ks
- G Zrcadlo 800x2000
- H plechová skříňka 500x600x2100 - šatna techniků 6ks
- I Jídelní stůl se židlemi 1600x800- 3ks

Autorizační razítko		Investor		Projekční kancelář	
		STATUTÁRNÍ MĚSTO LIBEREC nám. Dr. E. Beneše 1/1 460 01 Liberec		Ing. Radovan Novotný Projektant v oboru PS Vesecká 97 Liberec 6 IČO:490 80 300, č.autorizace: 0500722 mail:novotny@unirelax.cz, tel:485 13 36 55, 602433611	
Vedoucí proj.	Zodpovědný proj.		Vypracoval	Stupeň	DSP
Ing. Radovan Novotný			Kateřina Čihulová	Ev. číslo	2024
				Formát	4 x A4
Akce				Datum	VIII.2024
Název akce				Měřítka	1 : 100
Divadlo F. X. Šaldy - Liberec				Číslo paré	Číslo výkresu
Rozšíření šatny kulisáků					
Výkres					
Půdorys 2. propadlo					
NOVÝ STAV					