


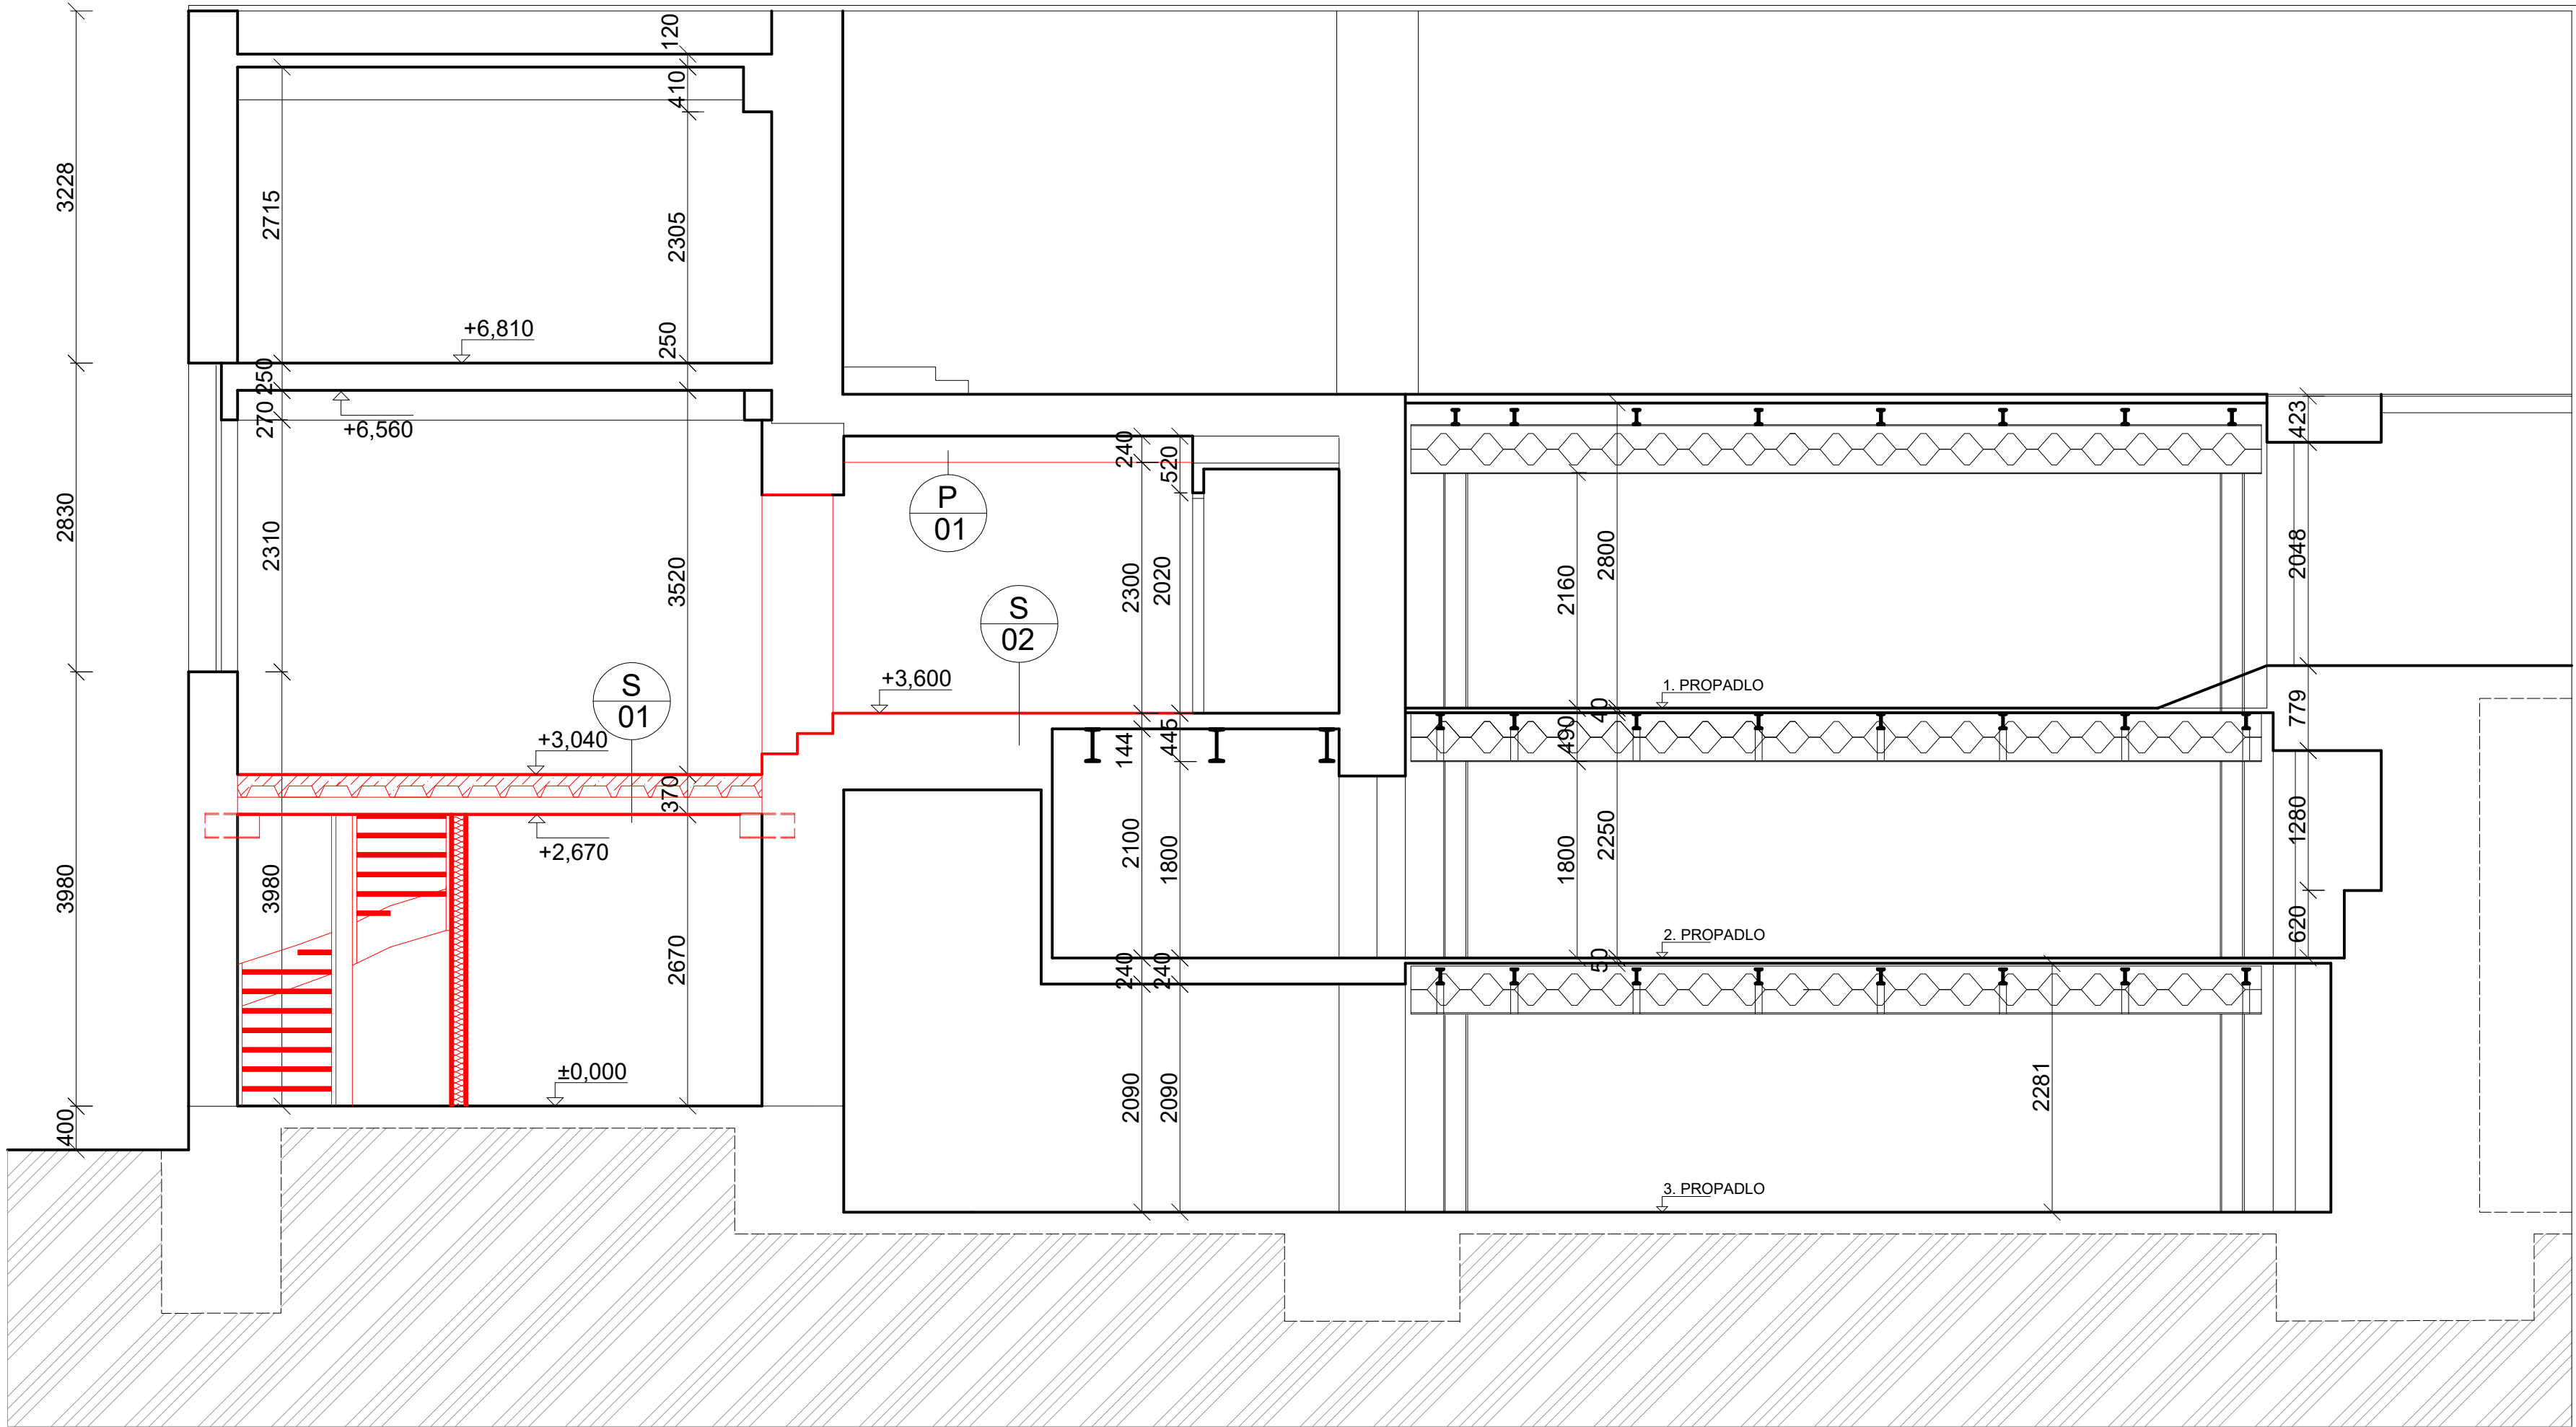

VÝPIS SKLADEB


- S
01

 - vynil s kročejvou iz. podložkou
 - stěrka tl. 5 mm
 - betonová zálivka tl. 50 mm s KARI sítí 150/150/6
 - VSZ plech vlna 100 mm
 - SDK podhled Ei 45 min
- S
02

 - vynil s kročejvou iz. podložkou
 - stěrka pod vinylovou podlahu tl. 5 mm
 - vyrovnávací stěrka 5 mm
 - původní stropní konstrukce
- S
03

 - 2x sádrovláknitá deska rigidur tl. 12,5mm
 - minerální izolace tl. 100mm
 - 2x sádrovláknitá deska rigidur tl. 12,5mm
- P
01

 - Původní stropní konstrukce
 - ISOVER Osrik T tl. 100mm
 - vzduchová mezeza tl. 50 mm
 - SDK podhled Ei 45 min

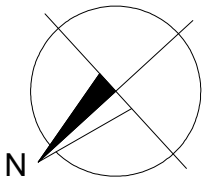

Autorizační razítko	Investor	Projekční kancelář
	STATUTÁRNÍ MĚSTO LIBEREC nám. Dr. E. Beneše 1/1 460 01 Liberec	Ing. Radovan Novotný Projektant v oboru PS Vesecká 97 Liberec 6 IČO:490 80 300, č.autorizace: 0500722 mail:novotny@unirelax.cz, tel:485 13 36 55, 602433611

Vedoucí proj.	Zodpovědný proj.	Vypracoval	Stupeň	DSP
Ing. Radovan Novotný		Kateřina Čihulová	Ev. číslo	2024
			Formát	4 x A4
Akce			Datum	VIII.2024
Název akce			Měřítko	1 : 100
Divadlo F. X. Šaldy - Liberec			Číslo paré	Číslo výkresu
Rozšíření šatny kulisáků				
Výkres				
Řez A-A'				
NOVÝ STAV				

N04