


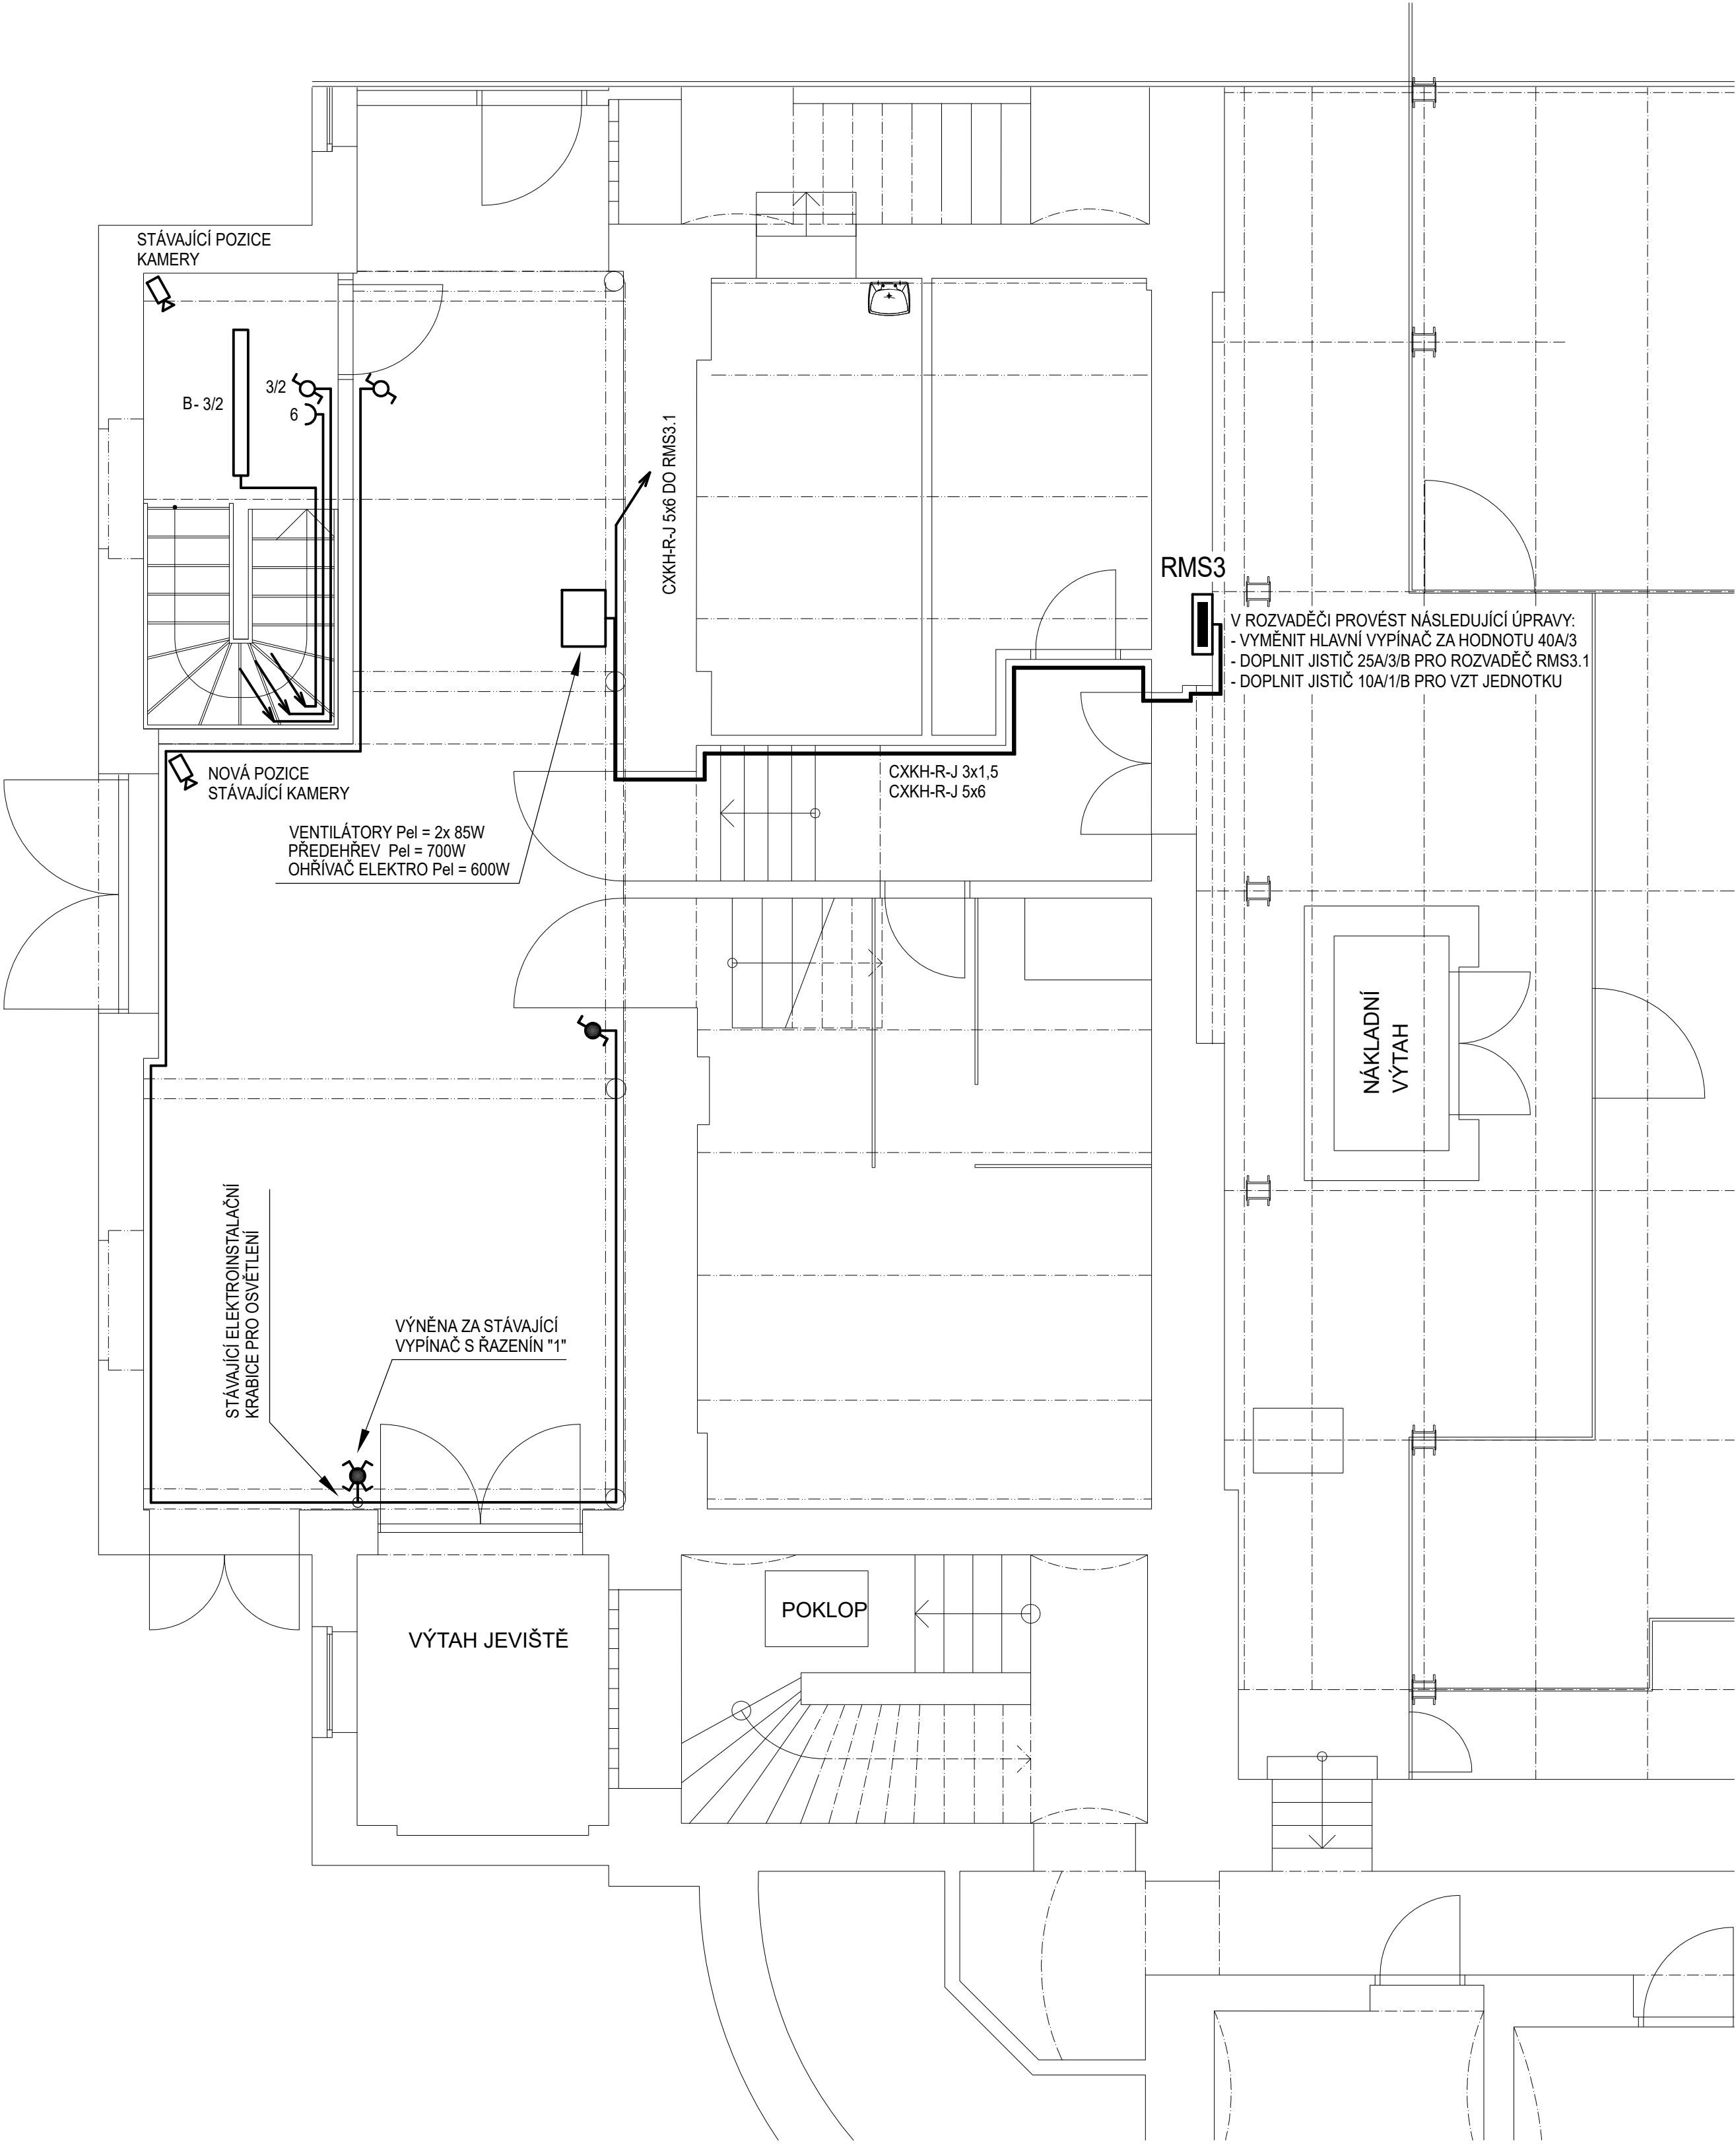

LEGENDA ELEKTRO:

- 

PŘEPÍNAČ SCHODIŠŤOVÝ, 10A/230V, POD OMÍTKU, IP20
- 

PŘEPÍNAČ SCHODIŠŤOVÝ, 10A/230V, NA OMÍTKU, IP44
- 

PŘEPÍNAČ KŘÍŽOVÝ, 10A/230V, NA OMÍTKU, IP44
- 

ZÁSUVKY POD OMÍTKU, 16A/230V, IP40
- 

KAMERA

Autorizační razítko		Investor		Projekční kancelář	
		STATUTÁRNÍ MĚSTO LIBEREC nám. Dr. E. Beneše 1/1 460 01 Liberec		 BEDNÁŘ elektro projekty 604 665 735 604 361 655 elektro.bednar@seznam.cz	
Vedoucí proj.		Zodpovědný proj.	Vypracoval	Stupeň	DSP
Ing. Radovan Novotný		Jaromír Bednář	Jaromír Bednář	Ev. číslo	081-24-3
				Formát	4x A4
Akce				Datum	8.2024
Divadlo F. X. Šaldy - Liberec				Měřítko	1 : 50
Rozšíření šatny kulisáků				Číslo paré	Číslo výkresu
Část					
D.1.4.4 - ELEKTROINSTALACE					
Výkres					
PŮDORYS - 3. PROPADLO					D.1.4.4-02