


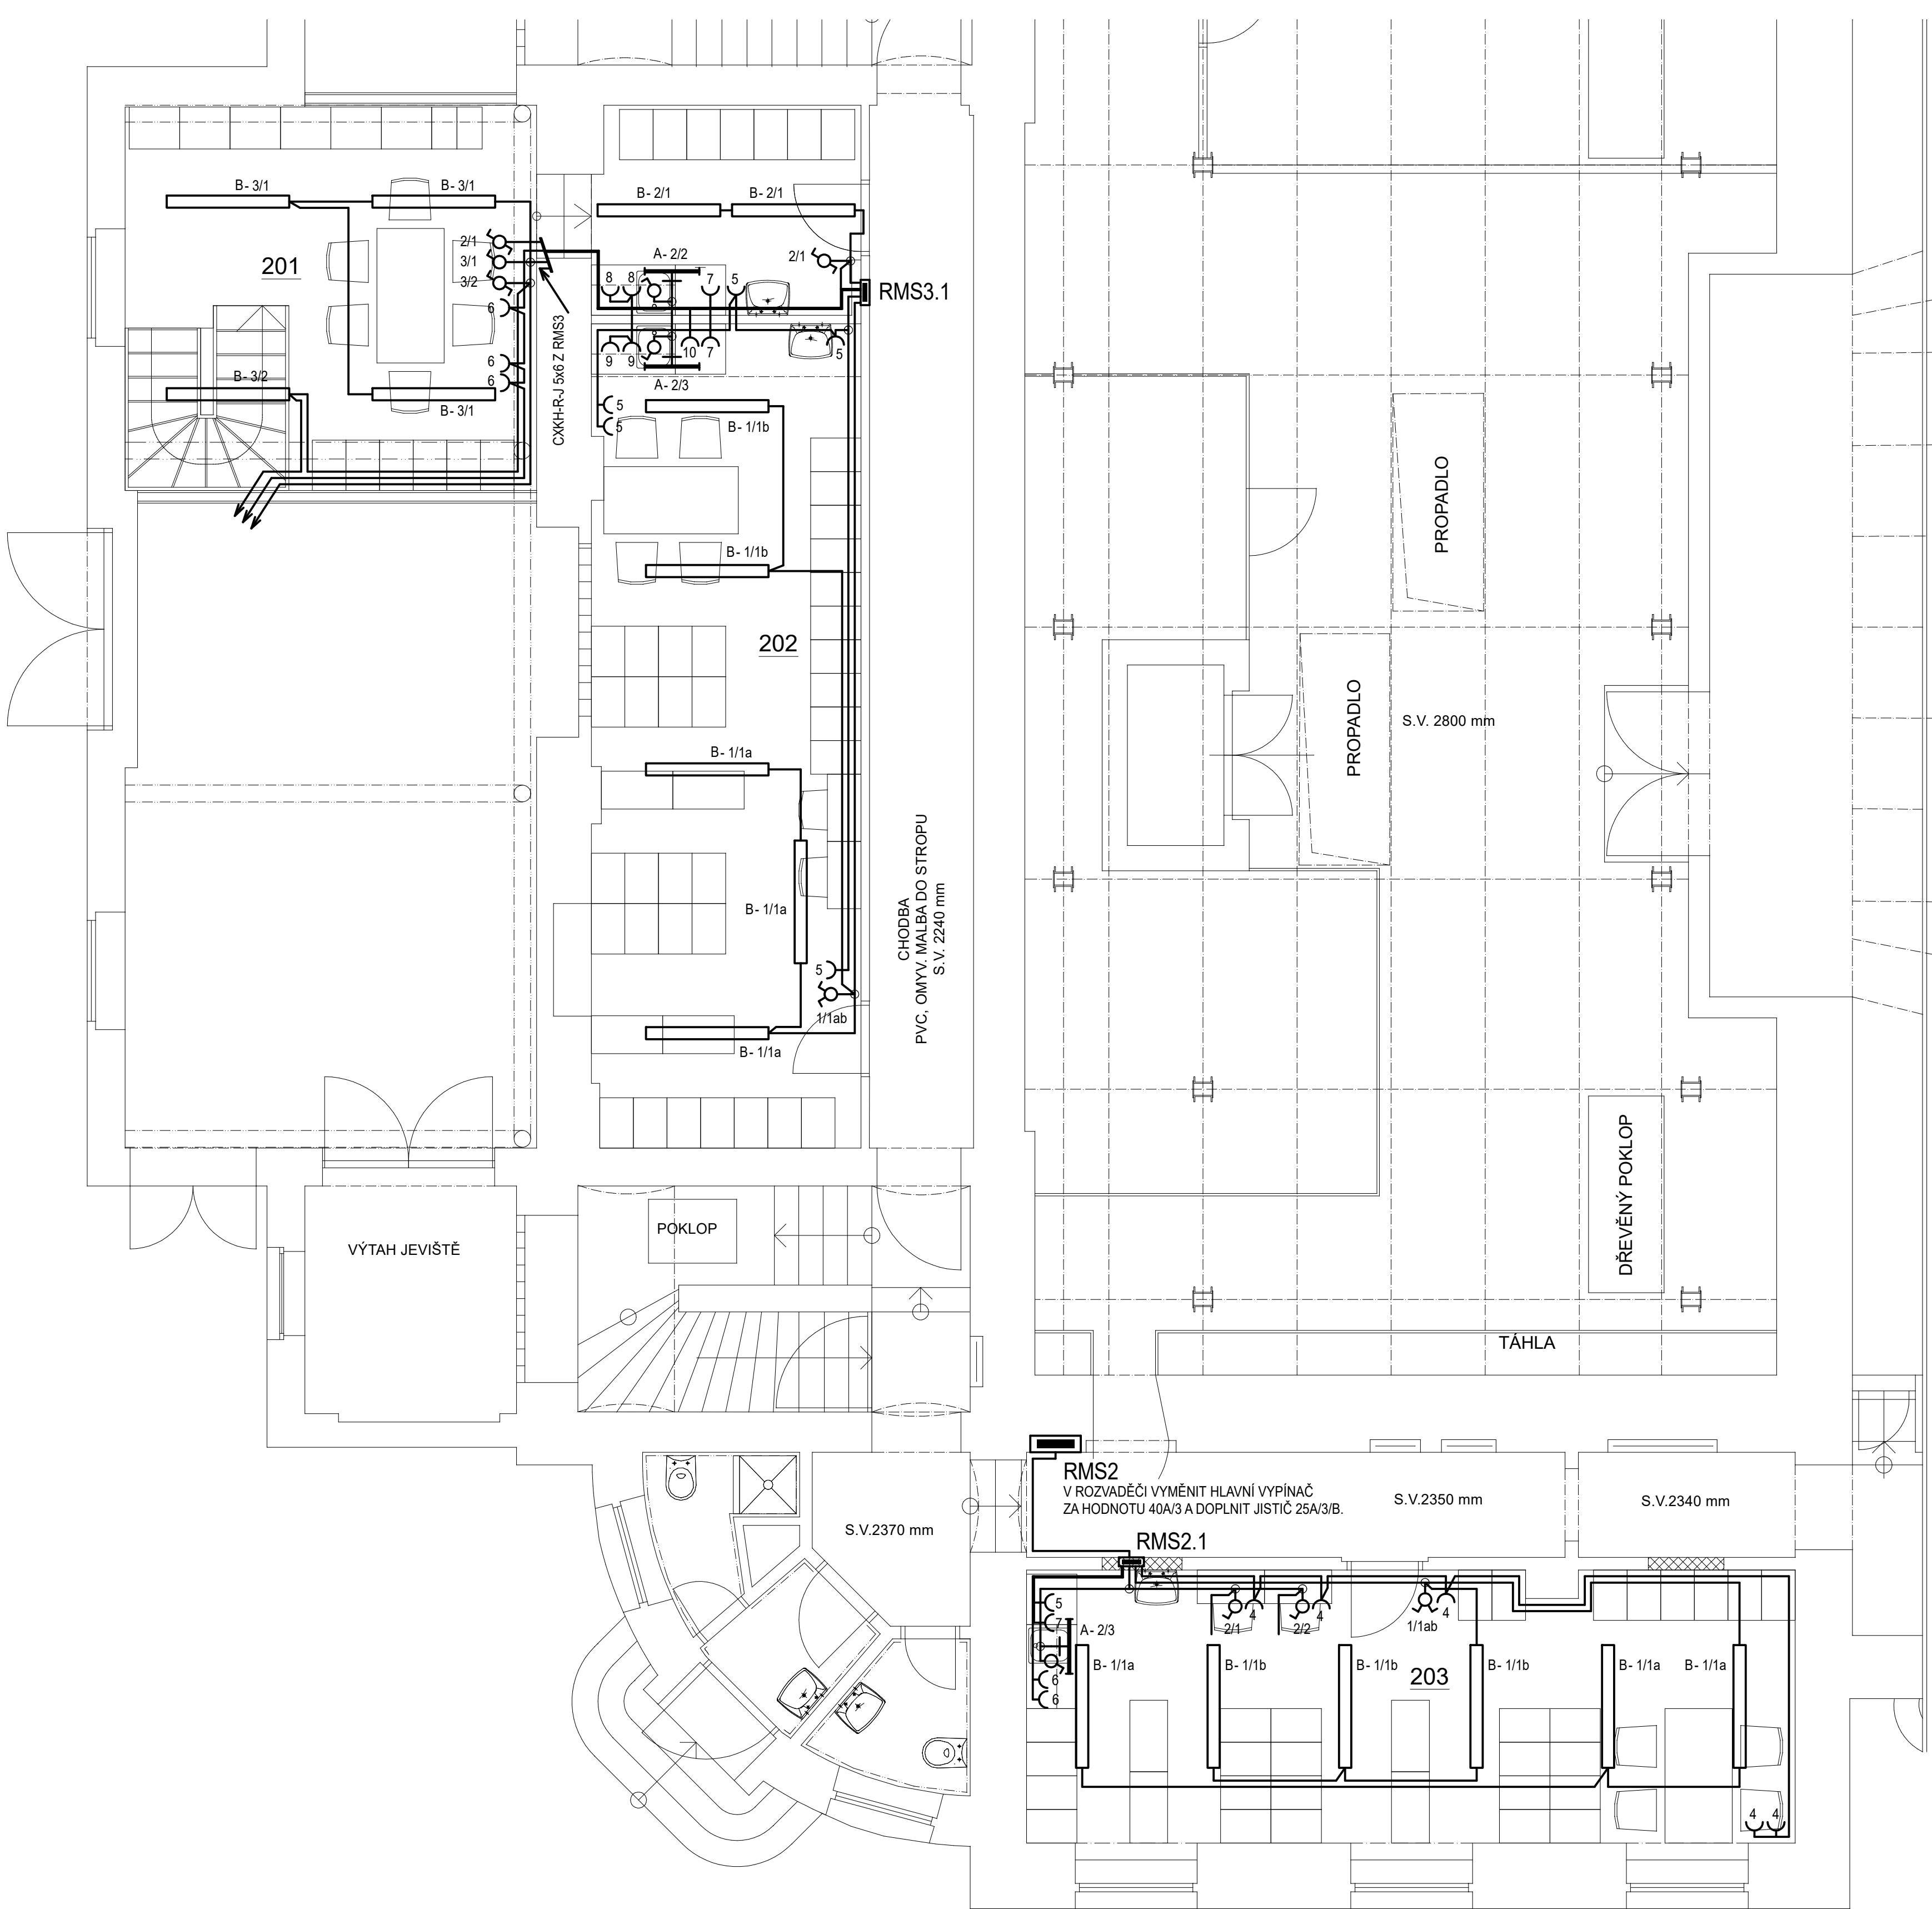

TABULKA NOVÝCH MÍSTNOSTÍ

Č.M.	NÁZEV MÍSTNOSTI	PLOCHA (m2)	ÚPRAVY POVRCHŮ		
			PODLAHA	STĚNY	STROP
201	ŠATNA KULISÁKŮ	30,92	vinyl R9 - tř.zátěž 34,43, µ≥0,5, BřI-s1, emis.tř.E, dekor dle výběru investora, v. soklu 100mm	zdivo - oprava stáv. omítky vc z 50% + štuk nový ze 100%, nová malba interiérová bílá ze 100%	oprava stáv. omítky vc z 50% + štuk nový ze 100%, nová malba interiérová bílá ze 100%,
			vinyl R9 - tř.zátěž 34,43, µ≥0,5, BřI-s1, emis.tř.E, dekor dle výběru investora, v. soklu 100mm		Nový akustický podhled mezi ocelové I profily.
202	ŠATNA MUŽI	31,82	vinyl R9 - tř.zátěž 34,43, µ≥0,5, BřI-s1, emis.tř.E, dekor dle výběru investora, v. soklu 100mm	zdivo - oprava stáv. omítky vc z 50% + štuk nový ze 100%, nová malba interiérová bílá ze 100%	Nový akustický podhled mezi ocelové I profily.
203	ŠATNA ŽENY	29,52	vinyl R9 - tř.zátěž 34,43, µ≥0,5, BřI-s1, emis.tř.E, dekor dle výběru investora, v. soklu 100mm	zdivo - oprava stáv. omítky vc z 50% + štuk nový ze 100%, nová malba interiérová bílá ze 100%,	oprava stáv. omítky vc z 50% + štuk nový ze 100%, nová malba interiérová bílá ze 100%,

LEGENDA ELEKTRO:

- SPINAČ JEDNOPÓLOVÝ, 10A/230V, POD OMÍTKU, IP20
- PŘEPÍNAČ SÉRIOVÝ, 10A/230V, POD OMÍTKU, IP20
- PŘEPÍNAČ SCHODIŠTOVÝ, 10A/230V, POD OMÍTKU, IP20
- ZÁSUVKY POD OMÍTKU, 16A/230V, IP40

POZNÁMKA:

NOUZOVÉ OSVĚTLENÍ JE ŘEŠENO SAMOSTATNOU PROJEKTOVOU DOKUMENTACÍ, KTERÁ ŘEŠÍ NOUZOVÉ OSVĚTLENÍ V CELÉM OBJEKTU DIVADLA.

Autorizační razítko		Investor	Projekční kancelář	
		STATUTÁRNÍ MĚSTO LIBEREC nám. Dr. E. Beneše 1/1 460 01 Liberec	B E D N Á Ř elektro projekty 604 665 735 604 361 655 elektro.bednar@seznam.cz	
Vedoucí proj.	Zodpovědný proj.	Vypracoval	Stupeň	DSP
Ing. Radovan Novotný	Jaromír Bednář	Jaromír Bednář	Ev. číslo	081-24-3
Akce Divadlo F. X. Šaldy - Liberec Rozšíření šatny kulisáků			Formát	6x A4
			Datum	8.2024
			Měřítko	1 : 50
Část D.1.4.4 - ELEKTROINSTALACE	PŮDORYS - PŘÍZEMÍ - SILNOPROUD		Číslo paré	Číslo výkresu
Výkres				D.1.4.4-03