


PODÉLNÝ PROFIL

DRUH POZEMKŮ
UZEM. EVIDENČ. JEDNOTKA
PODÉLNÝ PROFIL
KOMUNIKACE
BLAŽOVICE
M 1 : 500 / 50

KOMUNIKACE - ASFALTOBETON
KOMUNIKACE - ŠÍŘKA 5,50m - 3,50m, DÉLKA 174.59m

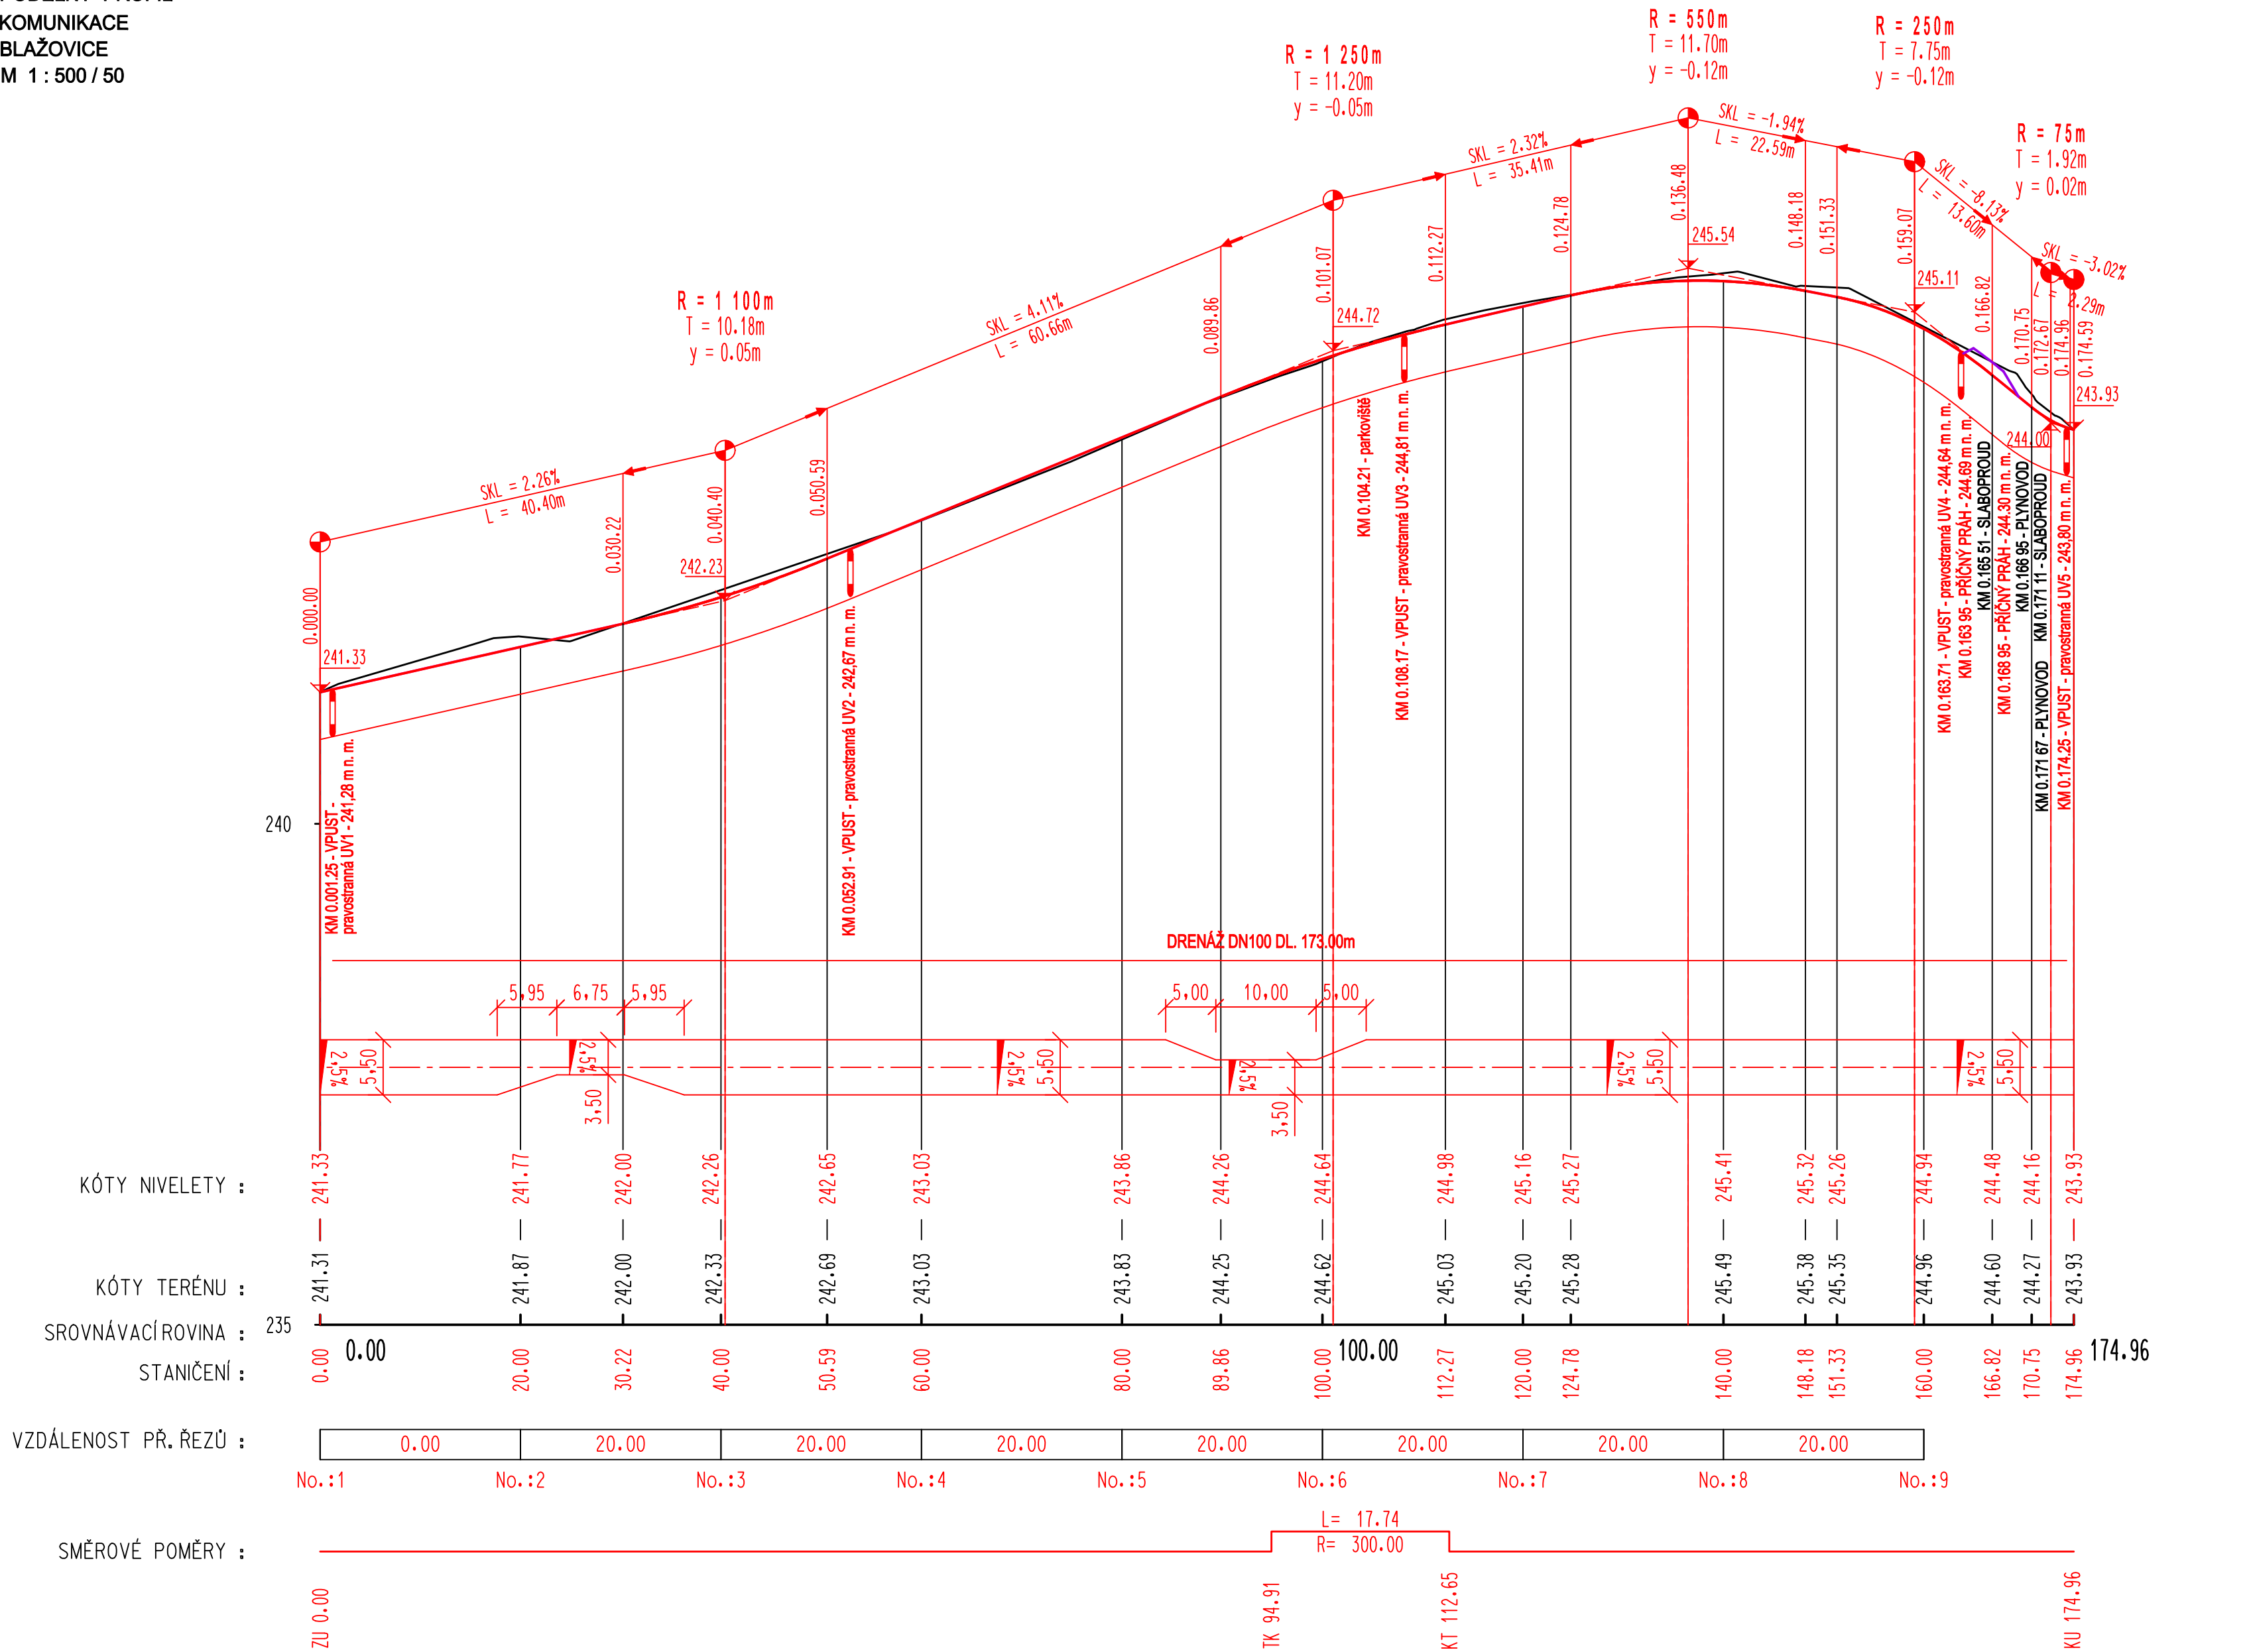

KÓTY NIVELETY :

KÓTY TERÉNU :

SROVNÁVACÍ ROVINA : 235

STANIČENÍ :

VZDÁLENOST PŘ. ŘEZŮ :

SMĚROVÉ POMĚRY :

HL. PROJEKTANT	ZODP. PROJEKTANT	VYPRACOVAL	POSPÍŠIL & ŠVEJNOHA, spol.s.r.o. ZAHRADNÍ 1141/2a, ROUSÍNOV IČ:26253607 tel./fax:603 219 663 www.ps-jpm.cz	
Ing. Jiří Pospíšil	Zdeněk Vladyka	Zdeněk Vladyka		
				
INVESTOR: Obec Blažovice, Nádražní 242, 664 08				
MÍSTO STAVBY: k.ú.Blažovice				
AKCE: Blažovice, Panská II komunikace a inženýrské sítě SO 101 - MÍSTNÍ KOMUNIKACE SO 102 - PARKOVIŠTĚ			FORMÁT:	6 A3
			DATUM:	09/2017
			STUPEŇ:	DSP
NÁZEV VÝKRESU: PODÉLNÝ PROFIL			MĚŘÍTKO: 1:500/50	ČÍSLO VÝKR.: 05