


PARCELY DOTČENÉ STAVBOU

PARCELNÍ ČÍSLO	VÝMĚRA POZEMKU	TRVALÝ ZÁBOR	DOČASNÝ ZÁBOR	DRUH POZEMKU	KATASTRÁLNÍ ÚZEMÍ	VLASTNICKÉ PRAVO
575/1	1 876,0 m ²			OSTATNÍ PLOCHA	Blažovice 605573	Obec Blažovice Nádražní 242, 66408 Blažovice
74	13 364,0 m ²	43,0 m ²		OSTATNÍ PLOCHA	Blažovice 605573	SUS Jihomoravského kraje Zerotínovo náměstí 449/3, Veverí, 60200 Brno
3	3 305,0 m ²	241,0 m ²		OSTATNÍ PLOCHA	Blažovice 605573	Římskokatolická farnost Blažovice Jiřkovická 236, 66408 Blažovice
1	363,0 m ²	1,0 m ²		ZASTAVĚNÁ PLOCHA A NÁDVOŘÍ	Blažovice 605573	Římskokatolická farnost Blažovice Jiřkovická 236, 66408 Blažovice
6	340,0 m ²			ORNÁ PŮDA	Blažovice 605573	Obec Blažovice Nádražní 242, 66408 Blažovice
4/8	291,0 m ²			OSTATNÍ PLOCHA	Blažovice 605573	Obec Blažovice Nádražní 242, 66408 Blažovice
14	1 122,0 m ²	52,0 m ²		ORNÁ PŮDA	Blažovice 605573	Stibůrková Alena MVDr. č. p. 411, 66423 Čebín
15	538,0 m ²			ORNÁ PŮDA	Blažovice 605573	Obec Blažovice Nádražní 242, 66408 Blažovice
16	531,0 m ²			ORNÁ PŮDA	Blažovice 605573	Obec Blažovice Nádražní 242, 66408 Blažovice
61/1	3 888,0 m ²			ORNÁ PŮDA	Blažovice 605573	Obec Blažovice Nádražní 242, 66408 Blažovice
4/1	336,0 m ²	185,0 m ²		OSTATNÍ PLOCHA	Blažovice 605573	Sojka Zdeněk, č. p. 136, 67901 Vodňany Sojková Věra, Čáplkova 23/16, Veverí, 60200 Brno Veselá Renata MUDr., Čáplkova 39/24, Veverí, 60200 Brno
658/1	113,0 m ²	85,0 m ²		ORNÁ PŮDA	Blažovice 605573	MORAVOSTAV Brno, a.s. Malíkova 1899/1, Rečkovice, 62100 Brno
658/42	376,0 m ²			ORNÁ PŮDA	Blažovice 605573	Obec Blažovice Nádražní 242, 66408 Blažovice
4/9	549,0 m ²			OSTATNÍ PLOCHA	Blažovice 605573	Obec Blažovice Nádražní 242, 66408 Blažovice
4/12	120,0 m ²			OSTATNÍ PLOCHA	Blažovice 605573	Obec Blažovice Nádražní 242, 66408 Blažovice

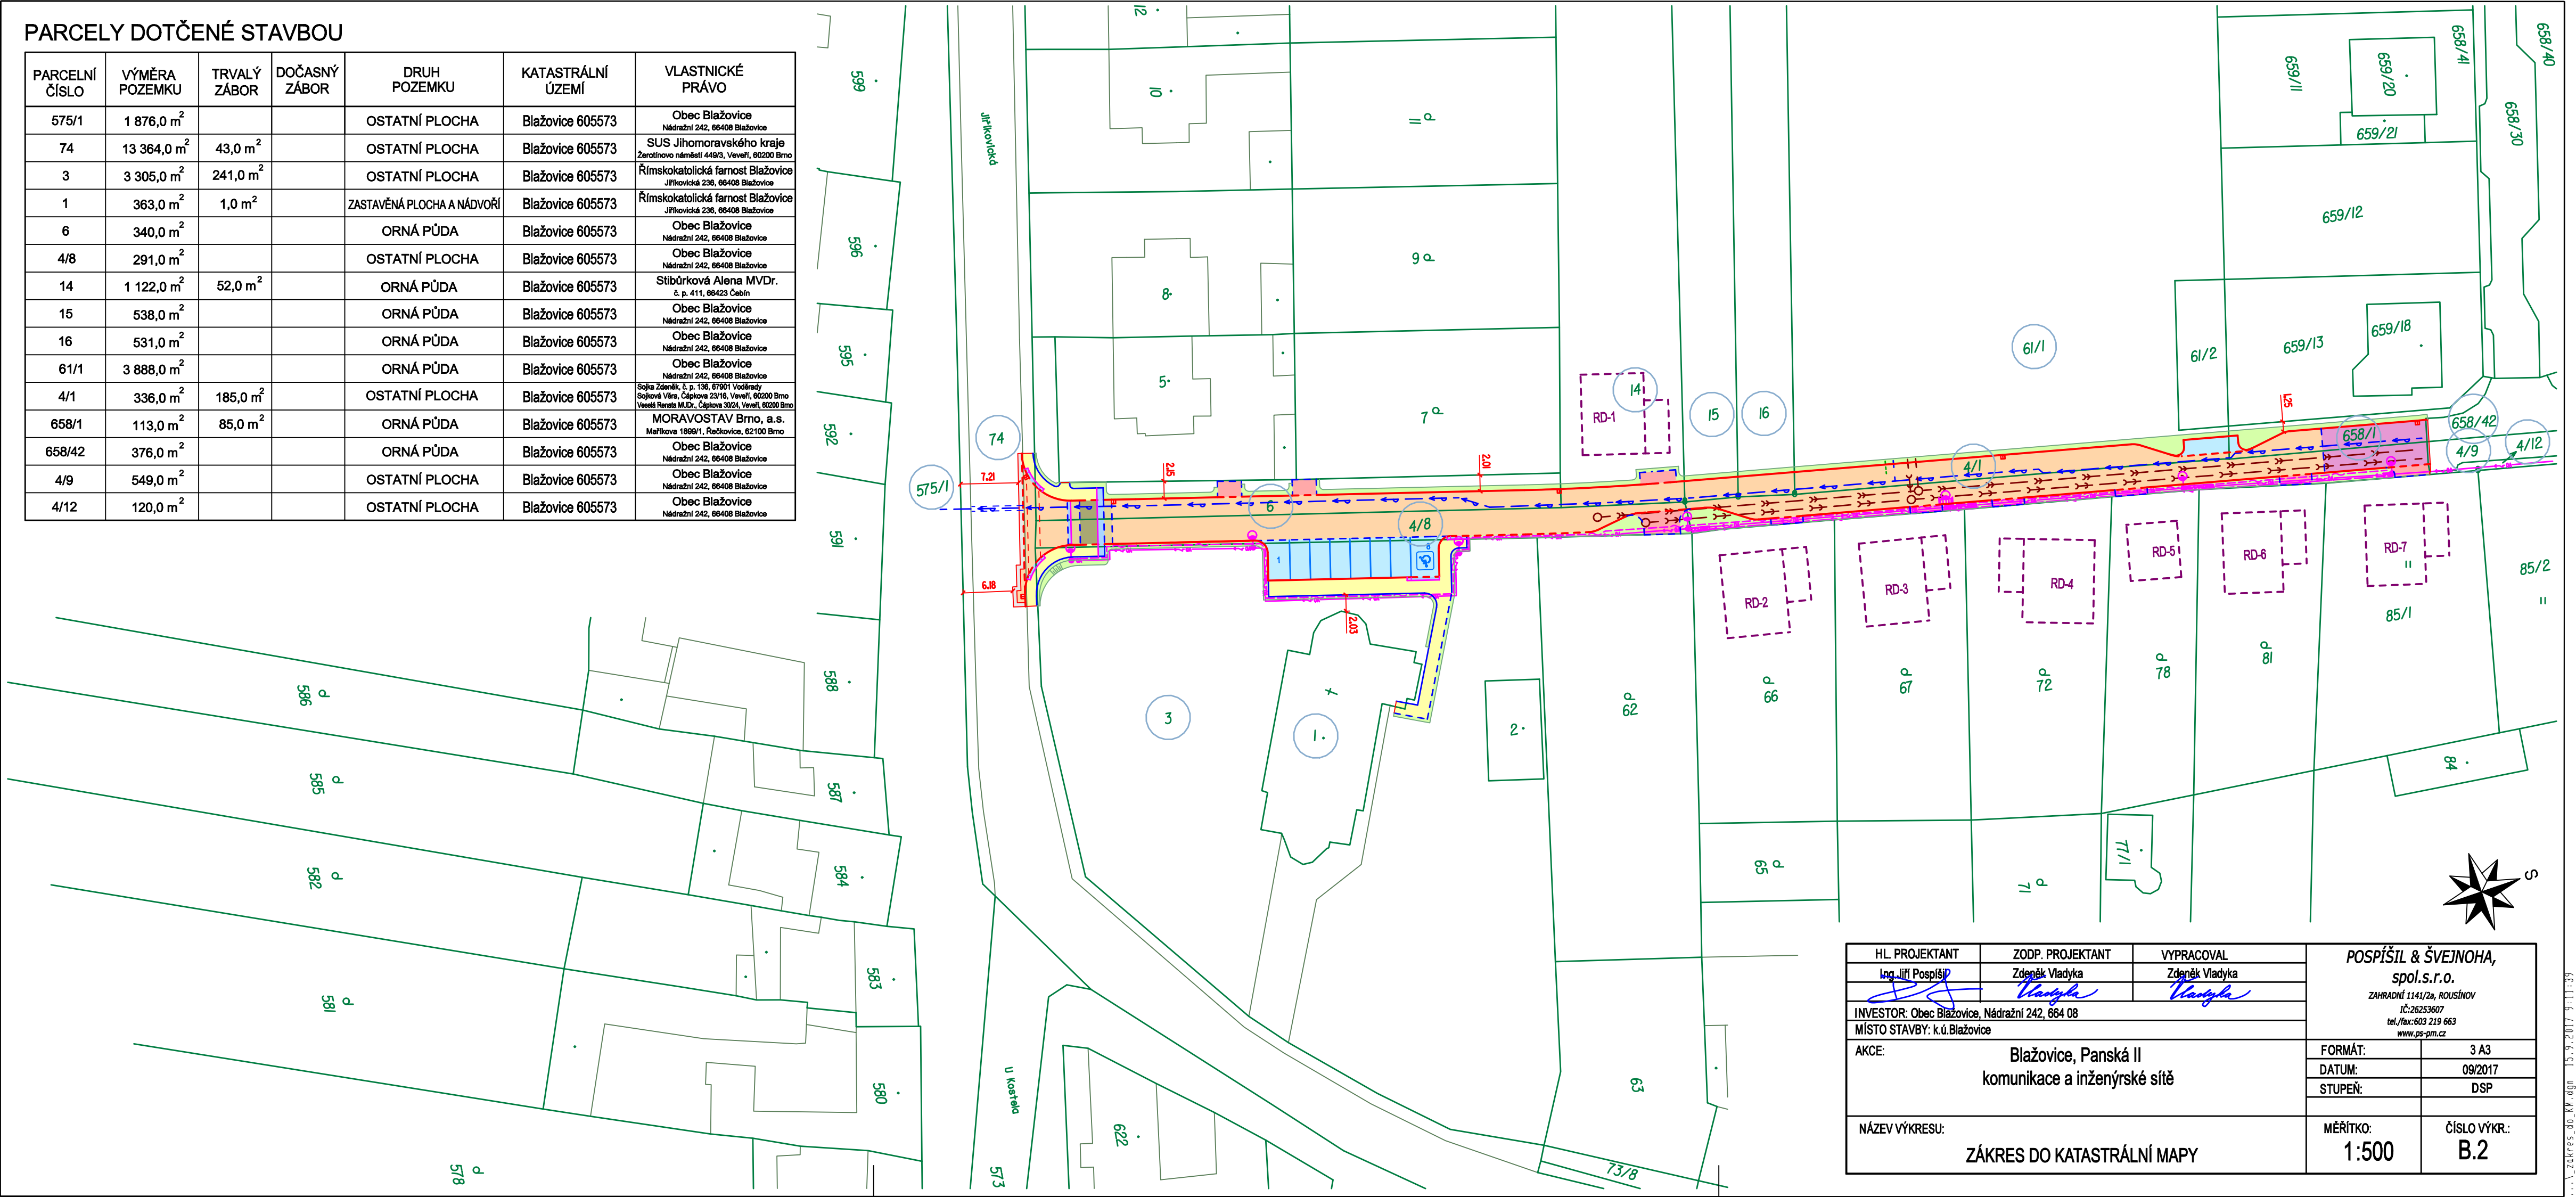

HL. PROJEKTANT	ZODP. PROJEKTANT	VYPRACOVAL	POSPÍŠIL & ŠVEJNOHA, spol.s.r.o. ZAHRADNÍ 1141/2a, ROUSÍNŮV IČ:26253607 tel./fax:603 219 663 www.ps-pm.cz	
Ing. Jiří Pospíšil	Zdeněk Vladyka	Zdeněk Vladyka		
				
INVESTOR: Obec Blažovice, Nádražní 242, 664 08				
MÍSTO STAVBY: k.ú.Blažovice				
AKCE: Blažovice, Panská II komunikace a inženýrské sítě			FORMÁT:	3 A3
			DATUM:	09/2017
			STUPEŇ:	DSP
NÁZEV VÝKRESU: ZÁKRES DO KATASTRÁLNÍ MAPY			MĚŘITKO: 1:500	ČÍSLO VÝKR.: B.2