


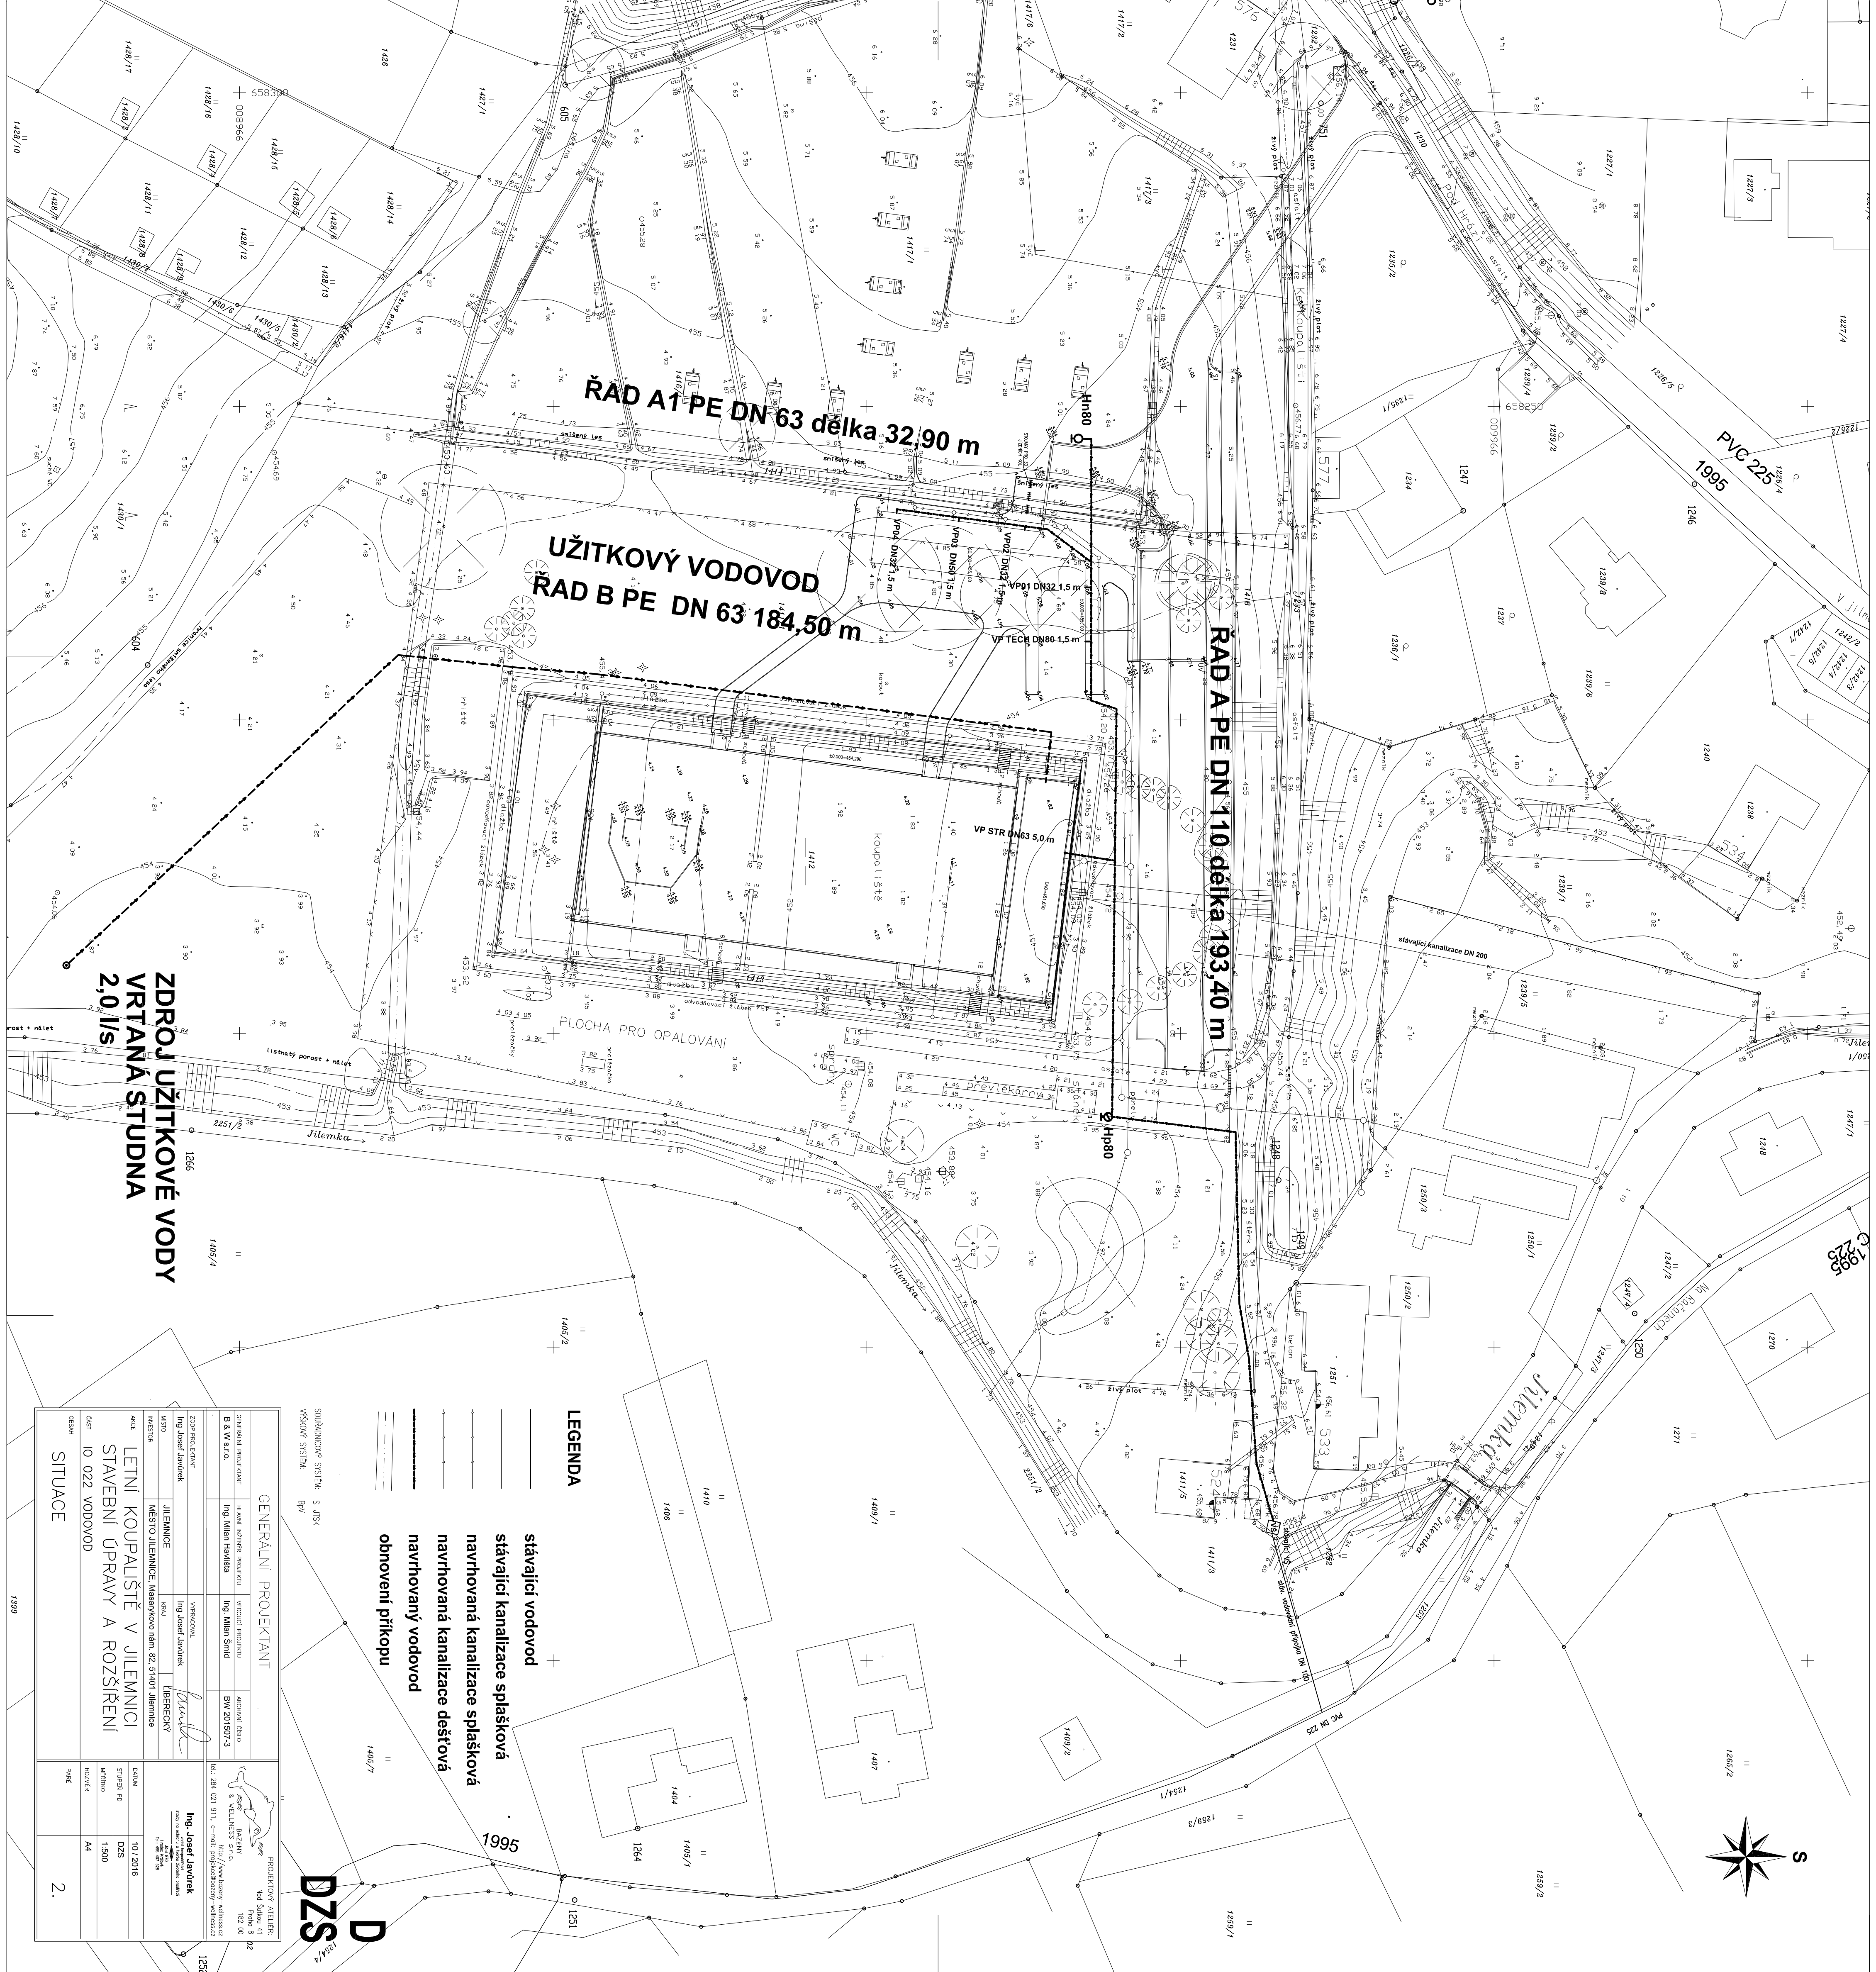

RAD A PE DN 63 délka 32,90 m

**UŽITKOVÝ VODOVOD
RAD B PE DN 63 184,50 m**

RAD A PE DN 110 délka 193,40 m

**ZDROJ UŽITKOVÉ VODY
VRTANÁ STUDNA
2,0 l/s**

LEGENDA

- stávající vodovod
- stávající kanalizace splašková
- navrhovaná kanalizace splašková
- navrhovaná kanalizace dešťová
- navrhovaný vodovod
- obnovení příkopu

SOUPOČINOVÝ SYSTÉM: S-JISK
VÝŠKOVÝ SYSTÉM: BV

GENERALNÍ PROJEKTANT

GENERÁLNE PROJEKTANT	Hlavní inženýr projektu	VEDOUcí PROJEKTU	ARCHIVNÍ ČÍSLO
B & V s.r.o.	Ing. Milan Havránek	Ing. Milan Šindl	BW 201507/3

ZDOPROJEKTANT

MÍSTO	JILEMNICE	PROJEKTANT	LITEREČEKY
ING. JOSEF JAVŮREK	ING. JOSEF JAVŮREK	ING. JOSEF JAVŮREK	ING. JOSEF JAVŮREK

**LETNÍ KOUPALIŠTĚ V JILEMNICI
STAVEBNÍ ÚPRAVA A ROZŠŘENÍ
IO 022 VODOVOD**

DZS

PROJEKTOVÝ ATLETER

Nádražní ulice 41
102 00
Jilemnice
tel.: 284 021 911 e-mail: projekty@dzs.cz
http://www.dzs.cz

Ing. Josef Javůrek

Datum: 10/2016
Stupeň po: DZS
Úroveň: 1:500
Rozměr: A4
Příměr: 2.

[illegible][illegible][illegible]