Výkres vytvořil program pp_vod, (c)AutoPEN Liberec, tel:487953082, autopen@volny.cz

ÚZEMÍ OBCE	Jilemnice													
POVRCH ÚZEMÍ	zpevněná plocha													
ČÍSLO PARCELNÍ														
VZDÁL. OBJEKTŮ A SMĚROVÝCH LOMŮ	9.62	16.78	8.78	27.40	19.83	40.82	24.20	4.26	9.44	8.60	4.12	19.55	0.01	
OZNAČENÍ VRCHOLOVÝCH BODŮ	V5	V1	V2	V3	V4	V5	V6	V7	V8	V9	V10	V11	V12	

LEGENDA TYPŮ ČAR
PŮVODNÍ TERÉN
HRUBÉ TERÉNNÍ ÚPRAVY
UPRAVENÝ TERÉN

MĚŘÍTKA 1:500/100

PODÉLNÝ PROFIL
ŘAD A

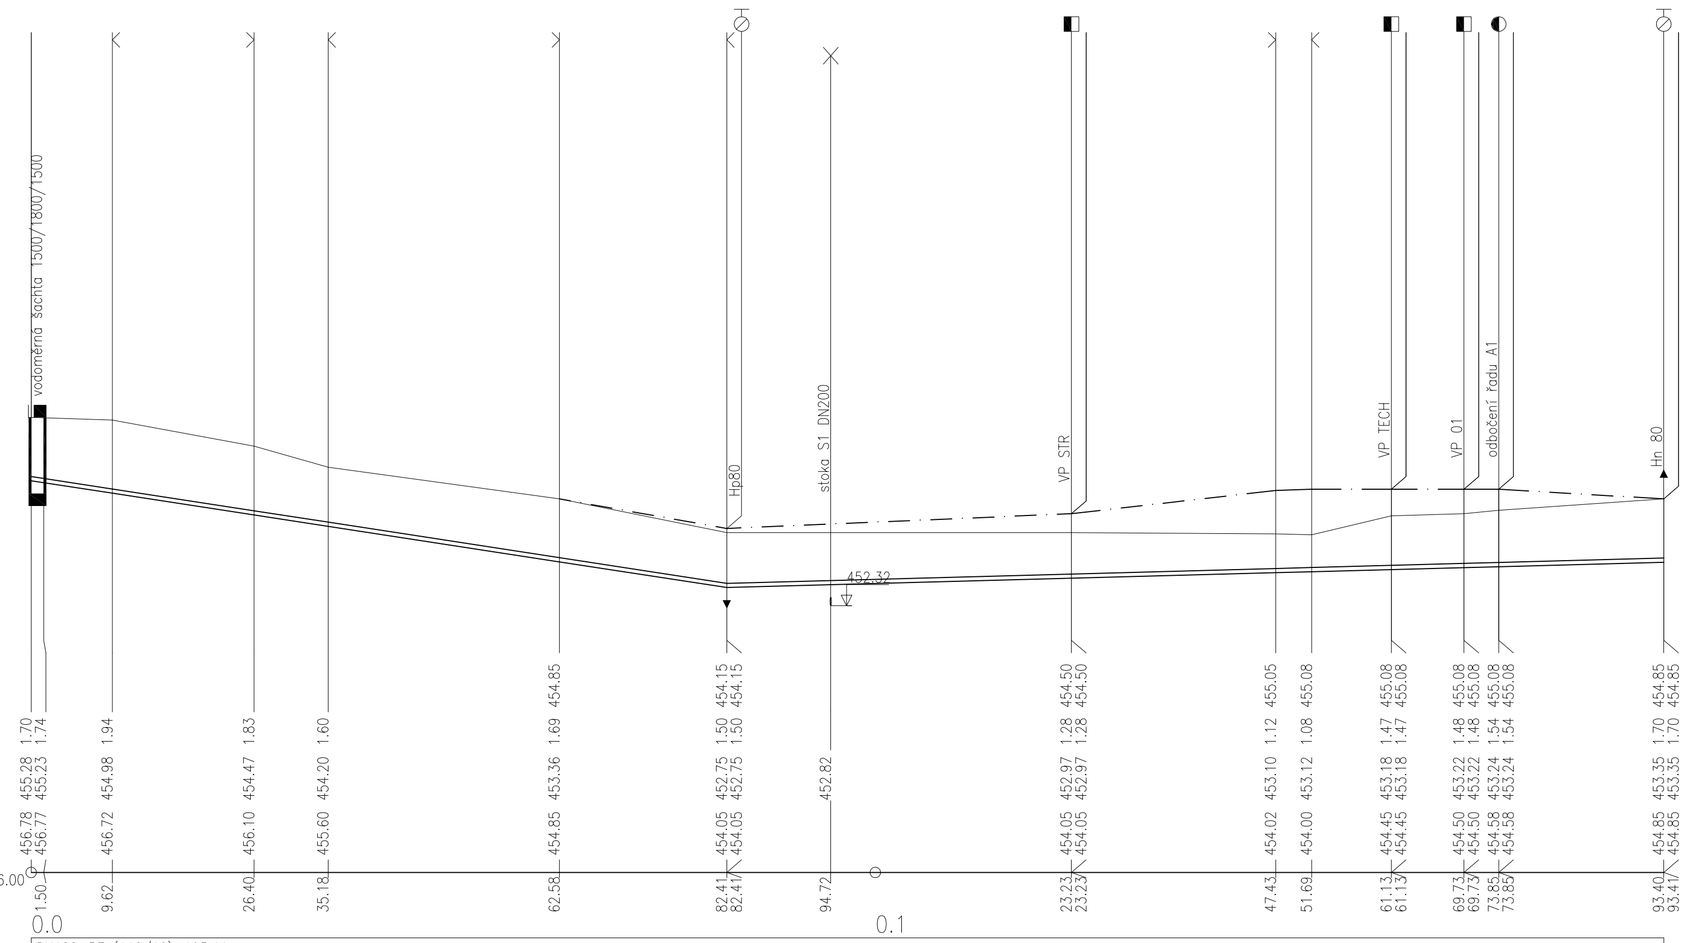

| | | | | | | | | | | | | | |