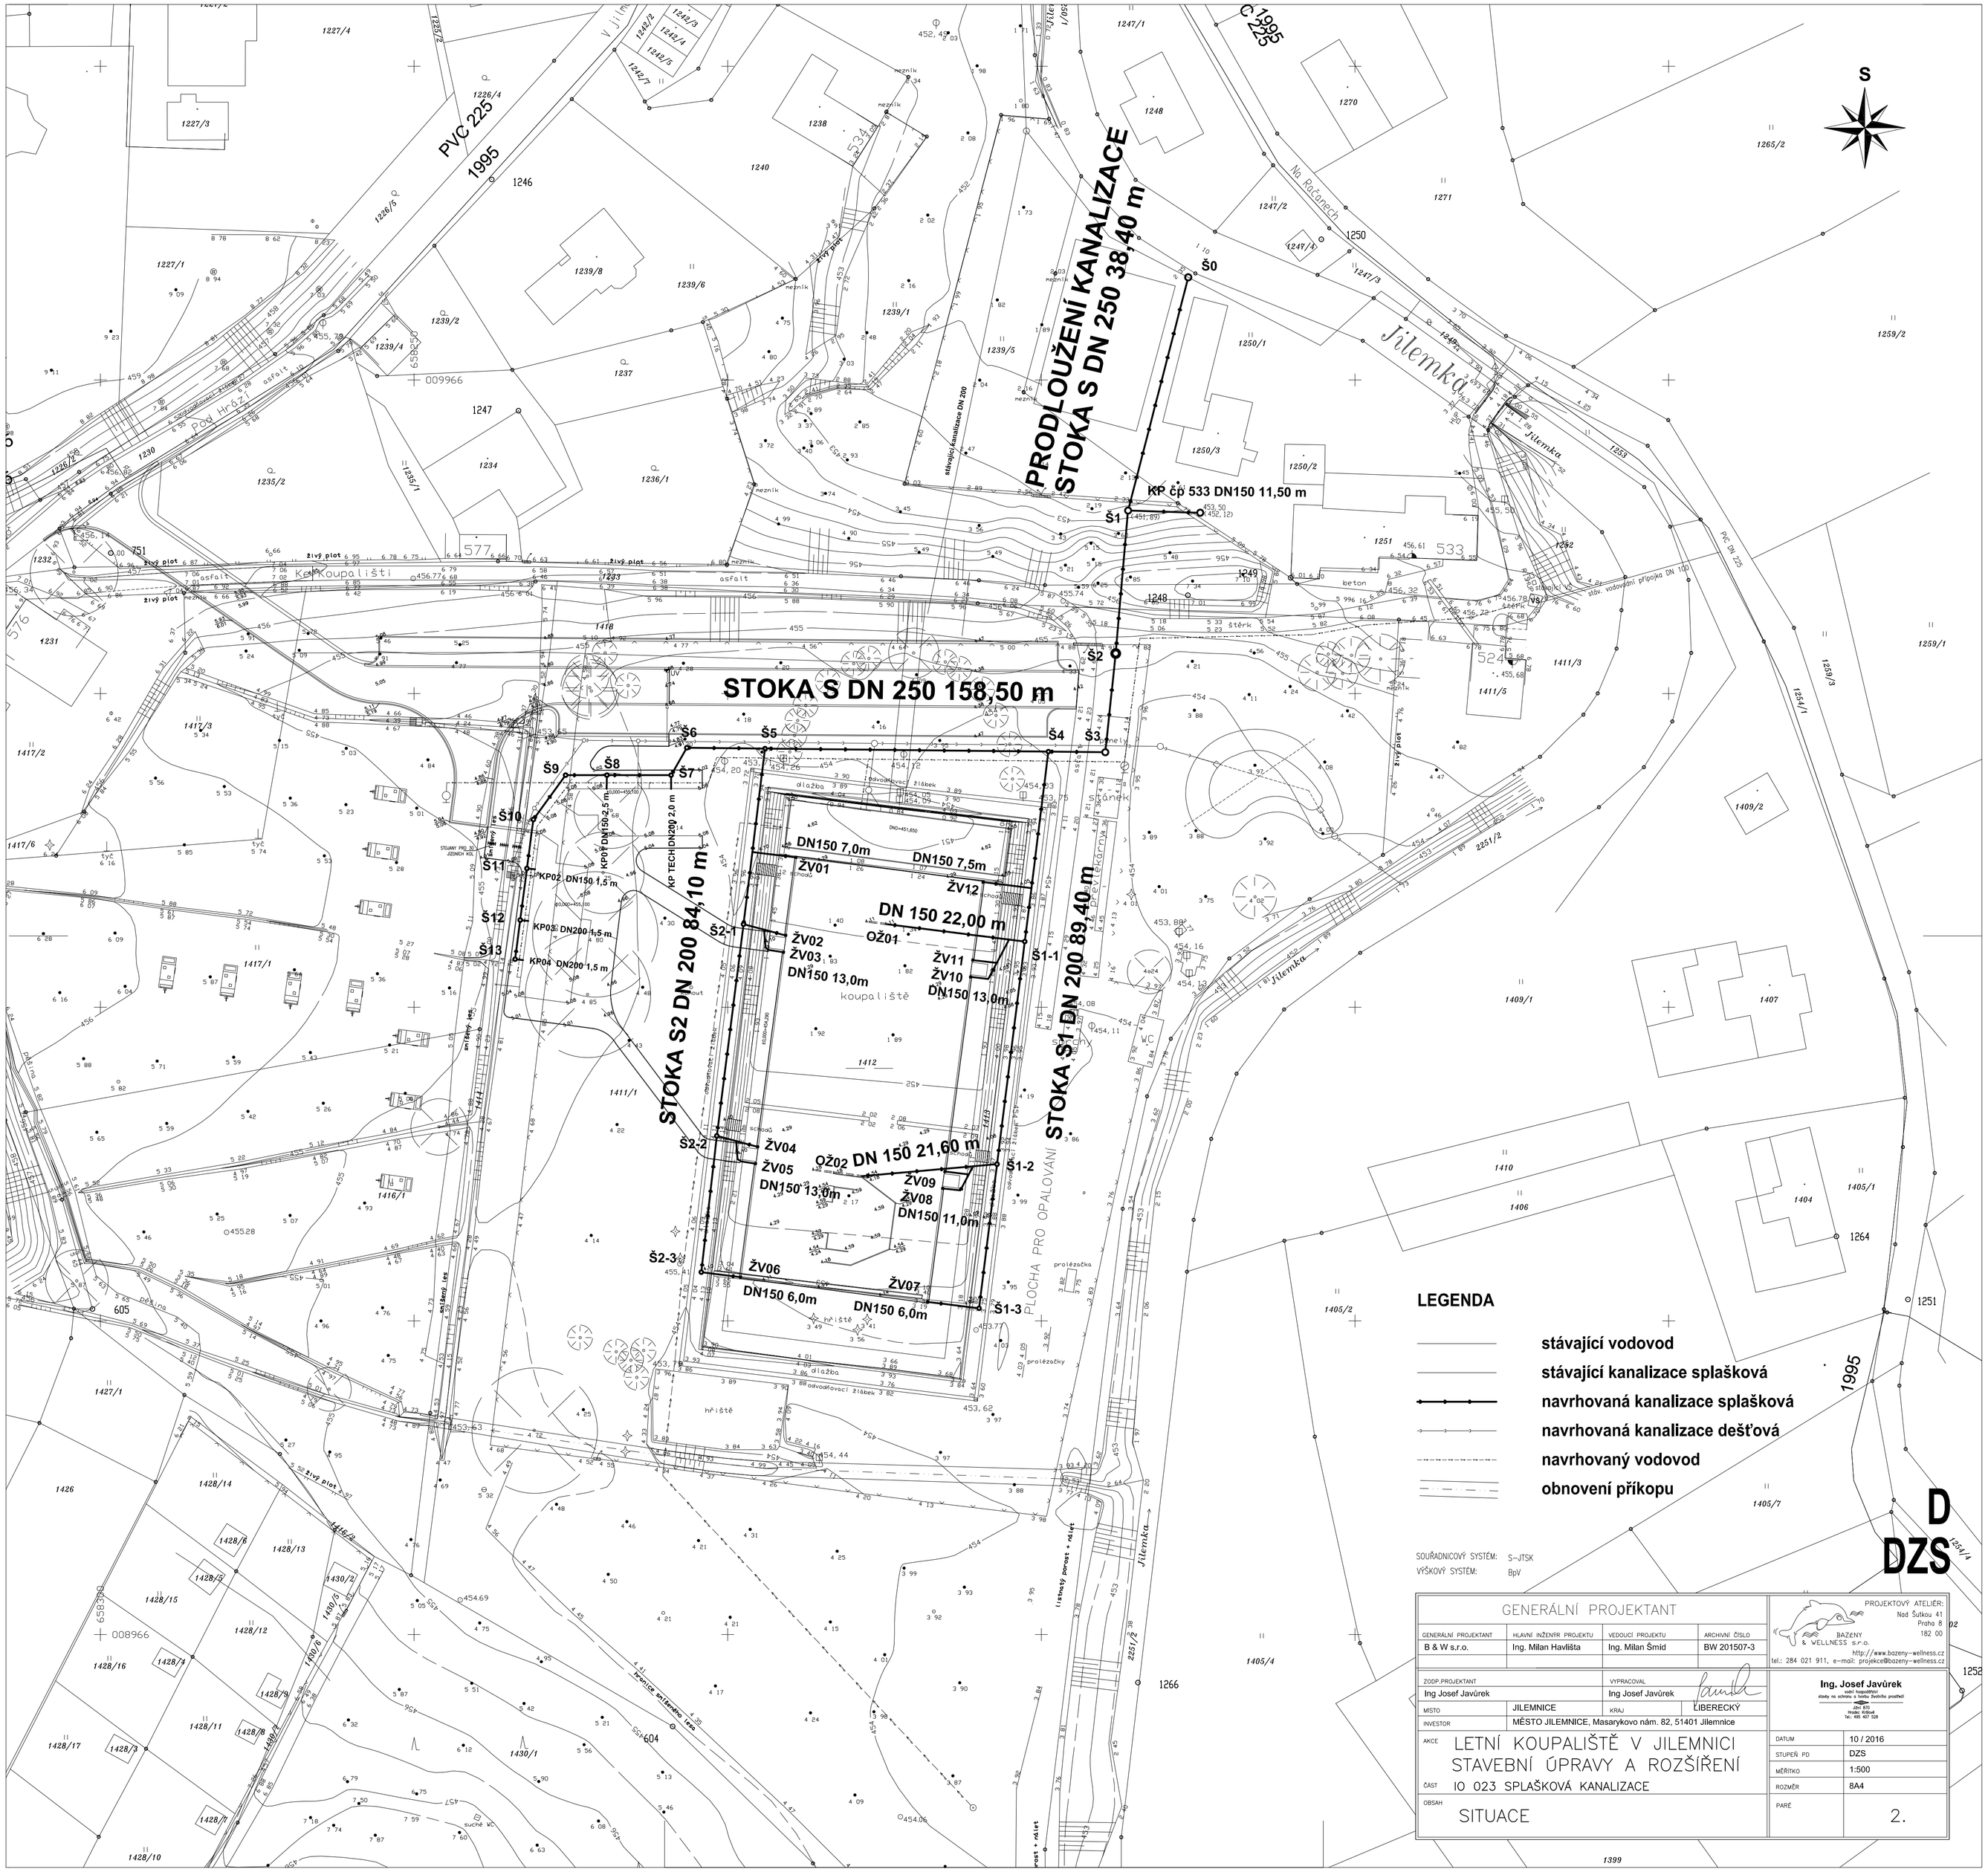

GENERÁLNÍ PROJEKTANT

GENERÁLNÍ PROJEKTANT	HLAVNÍ INŽENÝR PROJEKTU	VEDOUCÍ PROJEKTU	ARCHIVNÍ ČÍSLO
B & W s.r.o.	Ing. Milan Havlišta	Ing. Milan Šmíd	BW 201507-3

PROJEKTOVÝ ATELIÉR:
Nad Šutkou 41
Praha 8
182 00
BAŽANY & WELLNESS s.r.o.
http://www.bazeny-wellness.cz
tel.: 284 021 911, e-mail: projekce@bazeny-wellness.cz

ZODP.PROJEKTANT	VYPRACOVAL
Ing Josef Javůrek	Ing Josef Javůrek

Ing. Josef Javůrek
vodní hospodářství
stavby na ochranu a tvorbu životního prostředí
Jižní 830
Hradec Králové
Tel.: 495 407 526

MÍSTO	JILEMNICE
KRAJ	LIBERECKÝ
INVESTOR	MĚSTO JILEMNICE, Masarykovo nám. 82, 51401 Jilemnice
AKCE	LETNÍ KOUPALIŠTĚ V JILEMNICI STAVEBNÍ ÚPRAVY A ROZŠÍŘENÍ
ČÁST	IO 023 SPLAŠKOVÁ KANALIZACE
OBSAH	SITUACE
DATUM	10 / 2016
STUPEŇ PD	DZS
MĚŘÍTKO	1:500
ROZMĚR	8A4
PARÉ	2.