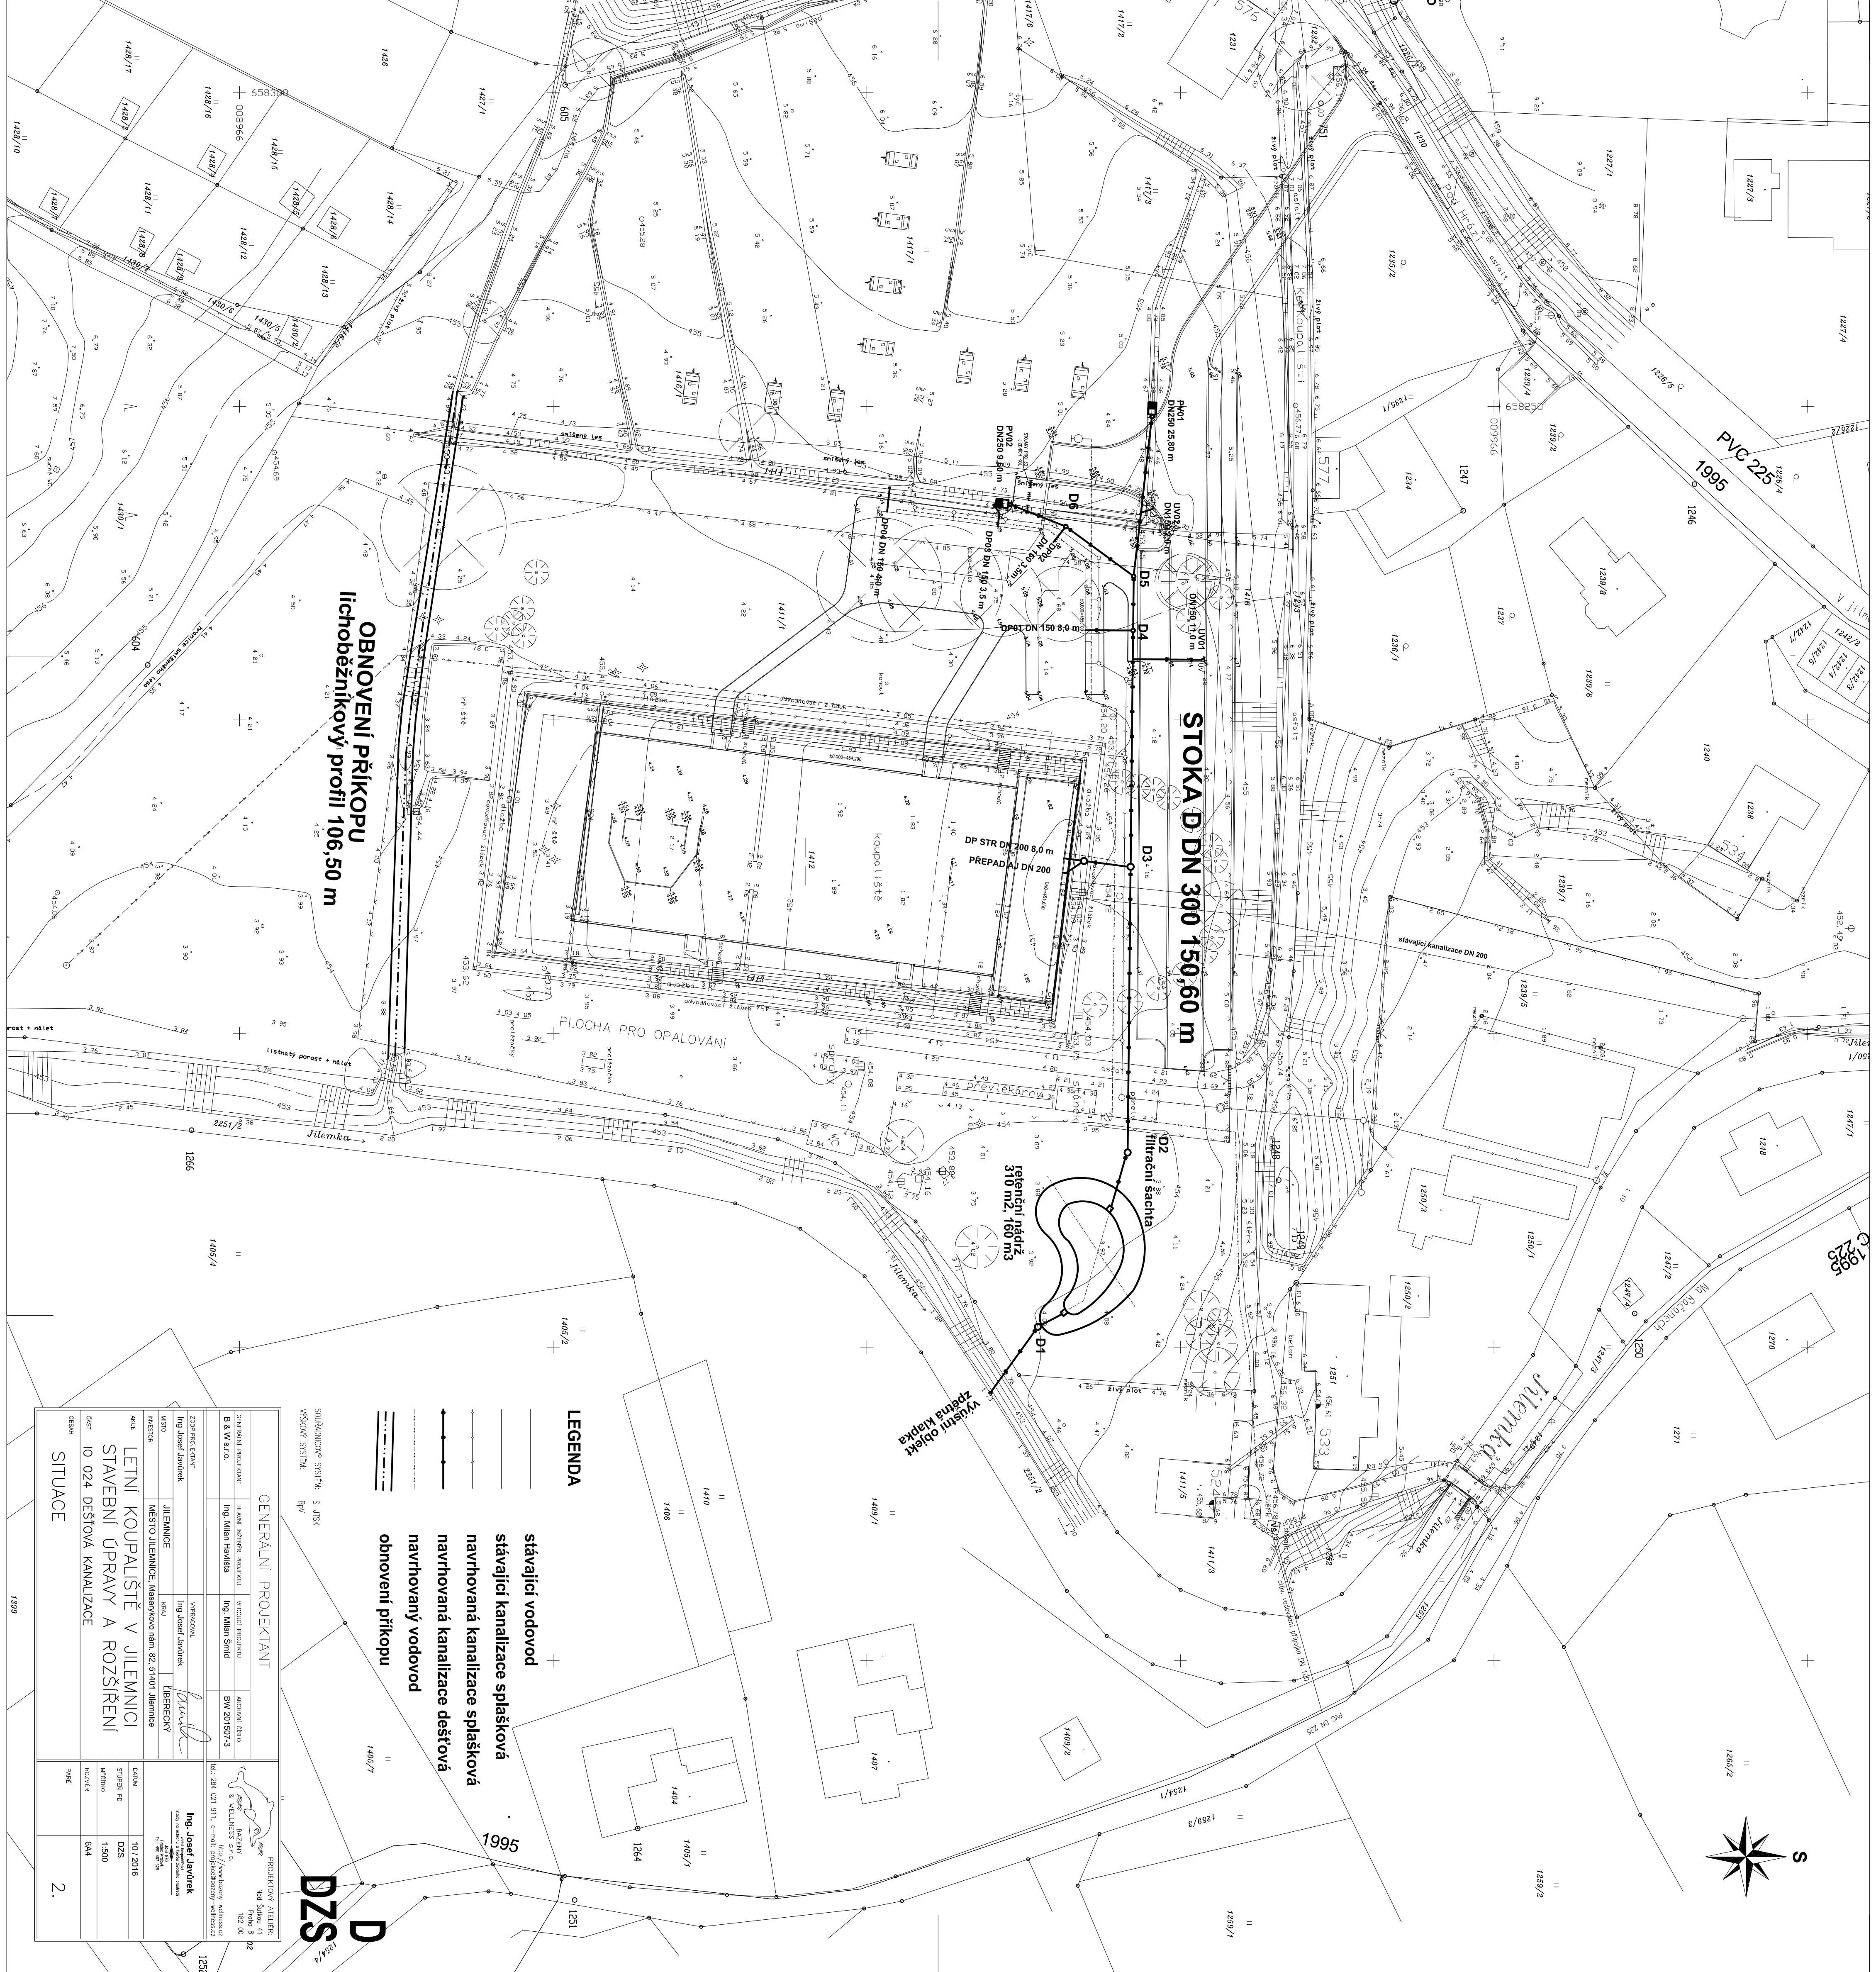


[illegible]

LEGENDA

- stávající vodovod
- stávající kanalizace splašková
- navrhovaná kanalizace splašková
- navrhovaná kanalizace dešťová
- navrhovaný vodovod
- obnovení příkopu

TITLE BLOCK:

GENERALNÍ PROJEKTANT		PROJEKTOVÝ ATELIER	
GENERÁLNÍ PROJEKTANT B & V s.r.o.	Hlavní inženýr projektu Ing. Milan Havránek	VYPRACOVATEL Ing. Josef Javůrek	LITERÉCKÝ Ing. Josef Javůrek
MÍSTO JELENICE	MĚSTO JELENICE, Masarykovo nám. č. 5, 401 Jelenice nad Šumavou	Datum 10/2016	Stupeň PD DZS
Investor IO 024 DEŠŤOVÁ KANALIZACE	Objekt SITUACE	Rozměry 6x4	Příloha 2.

[illegible][illegible][illegible]