


LEGENDA

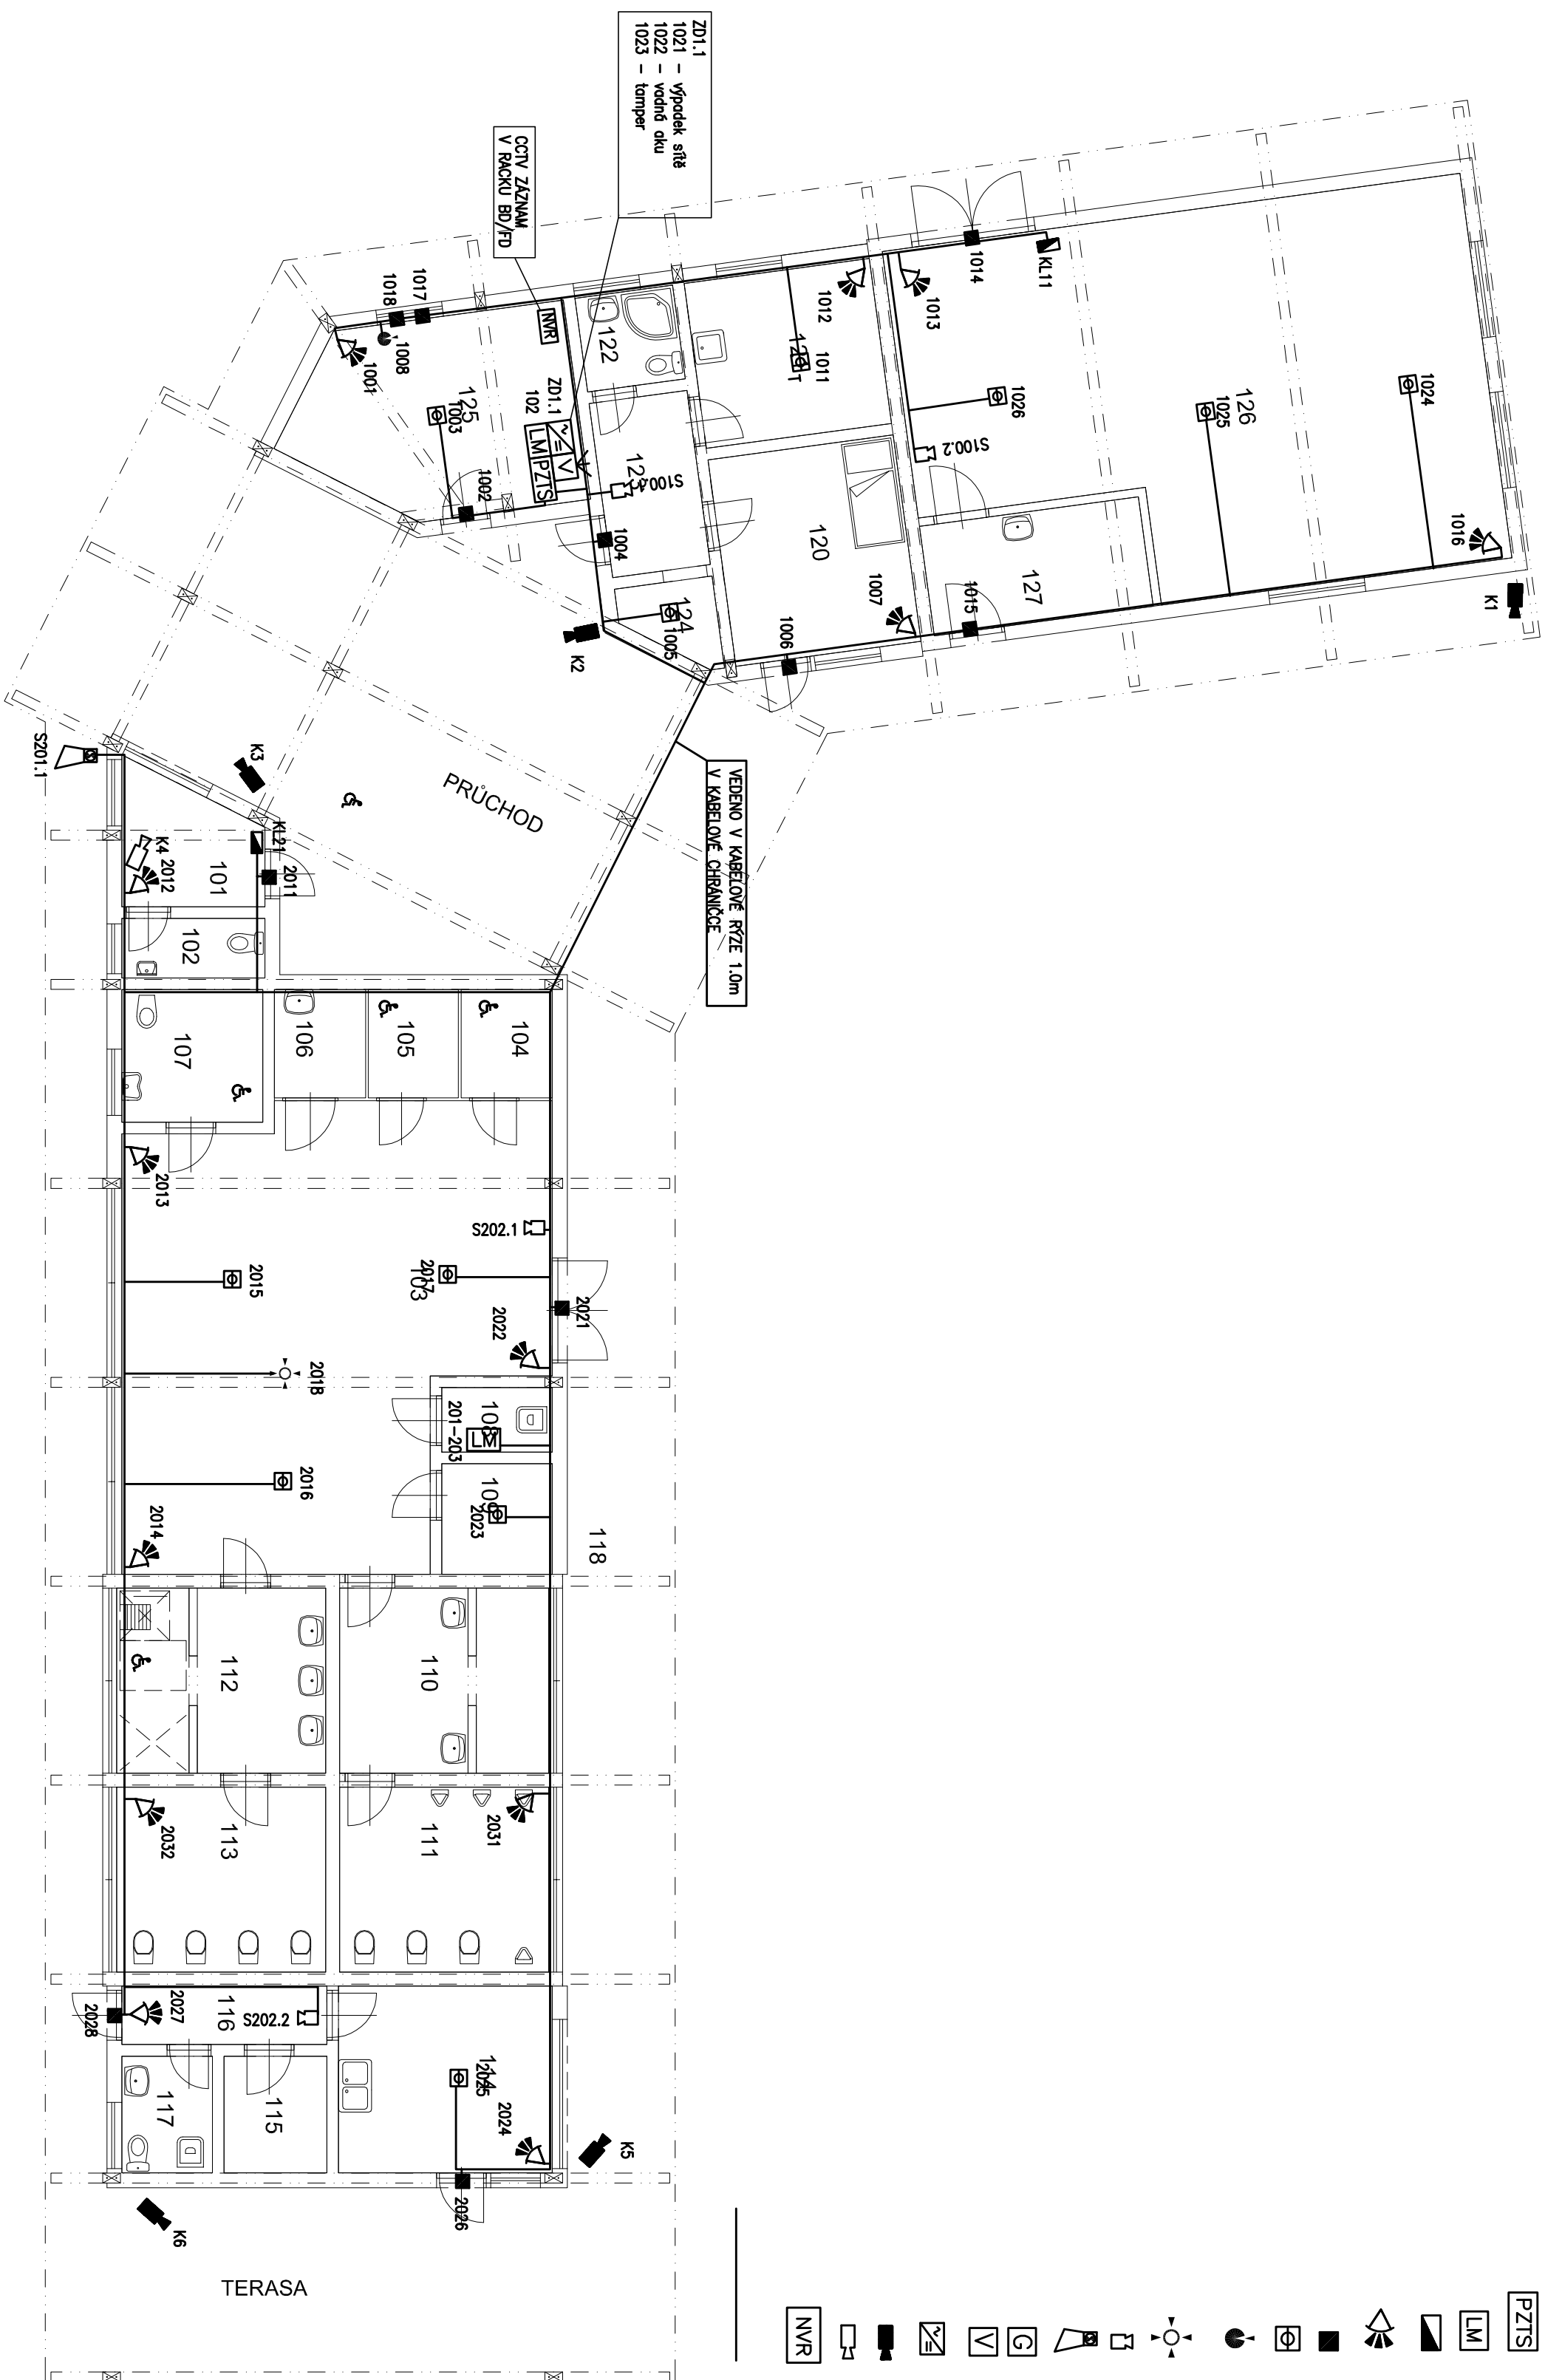

ÚSTŘEDNÁ PZTS
 LINKOVÝ MODUL, 8 SMÝČEK
 KLAVESNICE PZTS
 POHYBOVÝ PIR DETEKTOR
 MAGNETICKÝ KONTAKT POVRCHOVÝ
 HLÁSIČ KOUŘE
 DETEKTOR TŘÍŠTĚNÍ SKLA
 INFRADETEKTOR STROPNÍ
 VNITŘNÍ SÍŘENA
 VENKOVNÍ ZALOHOVANÁ SÍŘENA
 GSM MODUL
 VYSÍLAČ PCO
 NAPÁJECÍ ZDROJ V KRTU 230V/12VDC
 KAMERA VENKOVNÍ
 KAMERA VNITŘNÍ
 SÍŤOVÉ ZÁZNAMOVÉ ZAŘÍZENÍ
 VNITŘNÍHO KAMEROVÉHO SYSTÉMU
 VEDENÍ PZTS

LEGENDA MÍSTNOSTÍ

Č.M.	NÁZEV MIESTNOSTI	PLOCHA m ²
101	POKLADNA	5,42
102	WC PERSONAL	2,80
103	UKLADANÍ ODEŤU	57,17
104	PREVÉŤAČÍ KABÍNA IMOB	3,23
105	PREVÉŤAČÍ KABÍNA IMOB	3,19
106	PŘEALOVACÍ KABÍNA	3,23
107	WC IMOBILNÍ	6,12
108	UKLAD	2,34
109	TECHNICKÁ MIESTNOST	4,00
110	UMÝVARNÁ MUŽI	12,68
111	WC MUŽI	12,68
112	UMÝVARNÁ ŽENY	12,68
113	WC ŽENY	12,68
114	BUFET	13,08
115	SKLAD POTRAVIN	3,92
116	CHODBA	3,93
117	WC BUFET	3,46
118	PREVÉŤAČÍ KABÍNY	11,24
120	PLAČÍK	12,74
121	DENNÍ MIESTNOST	10,17
122	WC PLAČÍK	3,05
123	CHODBA	5,68
124	ŠATNA	2,19
126	SKLAD BAŽEN	16,84
128	TECHNOLOGIE	65,14
127	SKLAD TECHNOLOGIE	8,00

		PROJEKTOVÝ ATLEB: Ing. Šimon 41 182 00 Praha 8 tel.: 238 001 911 & WELLNESS s.r.o.-mold: projekt@ozonový-wellness.cz	
ZODP. PROJEKTANT	VÝPRAVCOVA	GP	HIP
MICHAL PIPEK	MICHAL PIPEK	B & W s.r.o.	Ing. Milan Havštica
MÍSTO	JILEMNICE	KPAJ	LIBEREČSKÝ
INVESTOR	MÍSTO JILEMNICE, Masarykovo nám. 82, 51401 Jilemnice		
AKCE LETNÍ KOUPALIŠTĚ V JILEMNICI STAVEBNÍ ÚPRAVY A ROZŠÍŘENÍ			
OBSAH		PÁŘE	ČÍSLO
PŮDORYS 1.NP-PZTS+IPCTV			SO001/025/04