


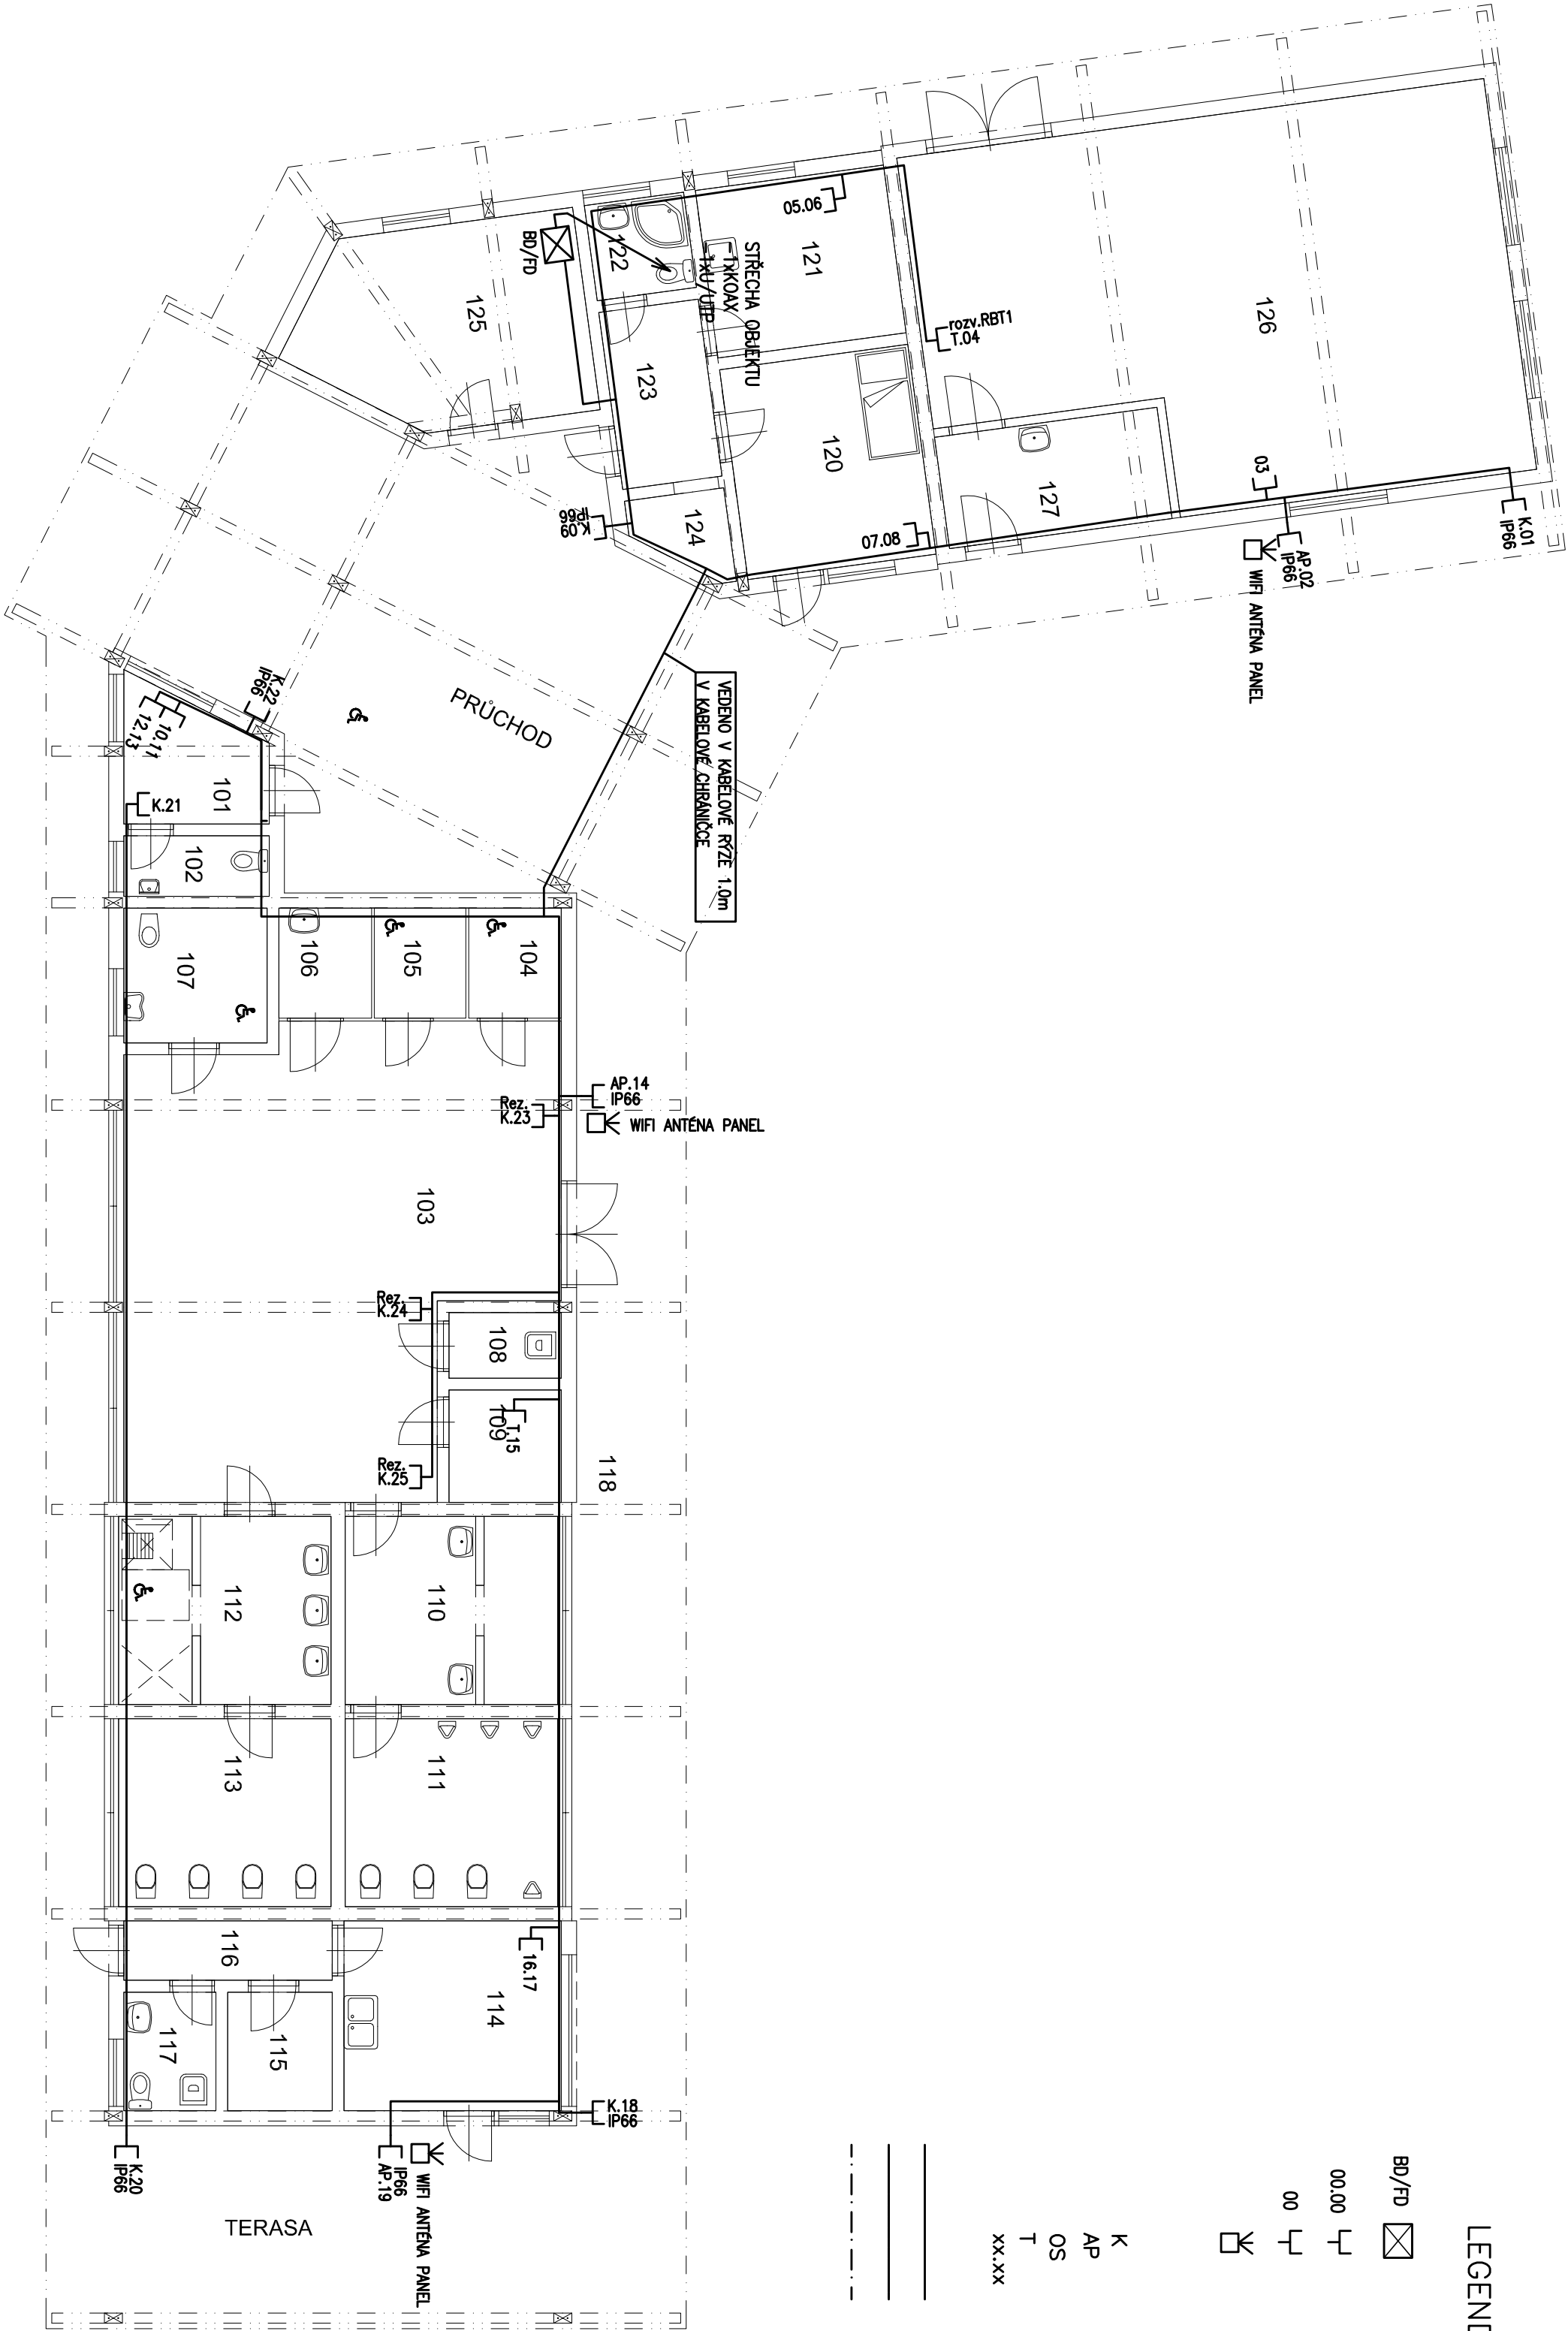

LEGENDA

- BO/FD

DATOVÝ ROZVADEČ RACK 19"
- 00.00

DATOVÁ ZÁSUVKA 2xRJ45
- 00

DATOVÁ ZÁSUVKA 1xRJ45
- WIFI ANTÉNA PANEL, VENKOVNÍ
- K

OZNAČENÍ DATOVÝCH ZÁSUVEK
- AP

VÝŠKA ZÁSUVKY DLE PROJEKTU INTERIÉRU STAVBY
- OS

DATOVÁ ZÁSUVKA PRO IP KAMERU/V=2,4m
- T

DATOVÁ ZÁSUVKA PRO ACCES POINT/V=2,4m
- xx.xx

DATOVÁ ZÁSUVKA PRO ODBAVOVACÍ SYSTÉM/V=DLE TECHNOLOG.ZAŘ.
- DATOVÁ ZÁSUVKA PRO TECHNOLOGIE/V=DLE ZÁSUVKY 230V
- BĚŽNÁ DATOVÁ ZÁSUVKA LAN/V=DLE ZÁSUVKY 230V
- VEDENÍ STRUKTUROVANÉ KABELAŽE
- OPTICKÝ KABEL
- TELEFONNÍ KABEL

LEGENDA MÍSTNOSTÍ

Č.M.	NÁZEV MÍSTNOSTI	PLOCHA m2
101	POKLADNA	5.42
102	WC PERSONAL	2.80
103	UKLADÁNÍ ODEVŮ	57.17
104	PŘEVLEKACÍ KABINA IMOB	3.23
105	PŘEVLEKACÍ KABINA IMOB	3.19
106	PŘEBALOVACÍ KABINA	3.23
107	WC IMOBILNÍ	6.12
108	UKLID	2.34
109	TECHNICKÁ MÍSTNOST	4.00
110	UMÝVÁRNA MUŽI	12.68
111	WC MUŽI	12.68
112	UMÝVÁRNA ŽENY	12.68
113	WC ŽENY	12.68
114	BUFET	13.08
115	SKLAD POTRAVIN	3.92
116	CHODBA	3.93
117	WC BUFET	3.46
118	PŘEVLEKACÍ KABINY	11.24
120	PLAVČIK	12.74
121	DENNÍ MÍSTNOST	10.17
122	WC PLAVČIK	3.05
123	CHODBA	5.68
124	ŠATNA	2.19
125	SKLAD BAZEN	16.84
126	TECHNOLOGIE	65.14
127	SKLAD TECHNOLOGIE	8.00

ZODP. PROJEKTANT		VYPRACOVANÝ	GP	HIP	 PROJEKTOVÝ ATELIER: Ing. Milan Havlíš 182 00 Praha 8 tel.: 284 021 911 e-mail: projekty@bazen-wellness.cz
MICHAL PIPEK		MICHAL PIPEK	B & W s.r.o.	Ing. Milan Havlíš	
MÍSTO		JILEMNICE	KRAJ	LIBEREC	
INVESTOR		MĚSTO JILEMNICE, Masarykovo nám. 82, 51401 Jilemnice			
AKCE					
LETNÍ KOUPALIŠTĚ V JILEMNICI					
STAVEBNÍ ÚPRAVY A ROZŠÍŘENÍ					
OBSAH					
PŮDORYS 1.NP-STRUKTUROVANÁ KABELAŽ SK					
PÁŘE					ČÍSLO
SO01/025/05					