


LEGENDA

- | | |
|---|---|
|  | ROZHLASOVÁ ÚSTŘEDNA 19" |
|  | ROZHLASOVÝ REPRODUKTOR 6/3/1,5/0,8W/100V
NASTĚNNÝ/VEŠTAVNÝ |
|  | REGULATOR HLASITOSTI |
|  | MIKROFONNÍ PANEĽ |
|  | SLUPOVÝ REPRODUKTOR IP65, 20/10/5/2,5W/100V |
|  | ZVUKOVÝ PROJEKTOR 20W/100V |
| <hr/> | |
| <hr/> | |
| <hr/> | |
| VEDENÍ ROZHLASU | |
| VEDENÍ ROZHLASU NAPOJENÍ MIKROFONNÍ STANICE | |

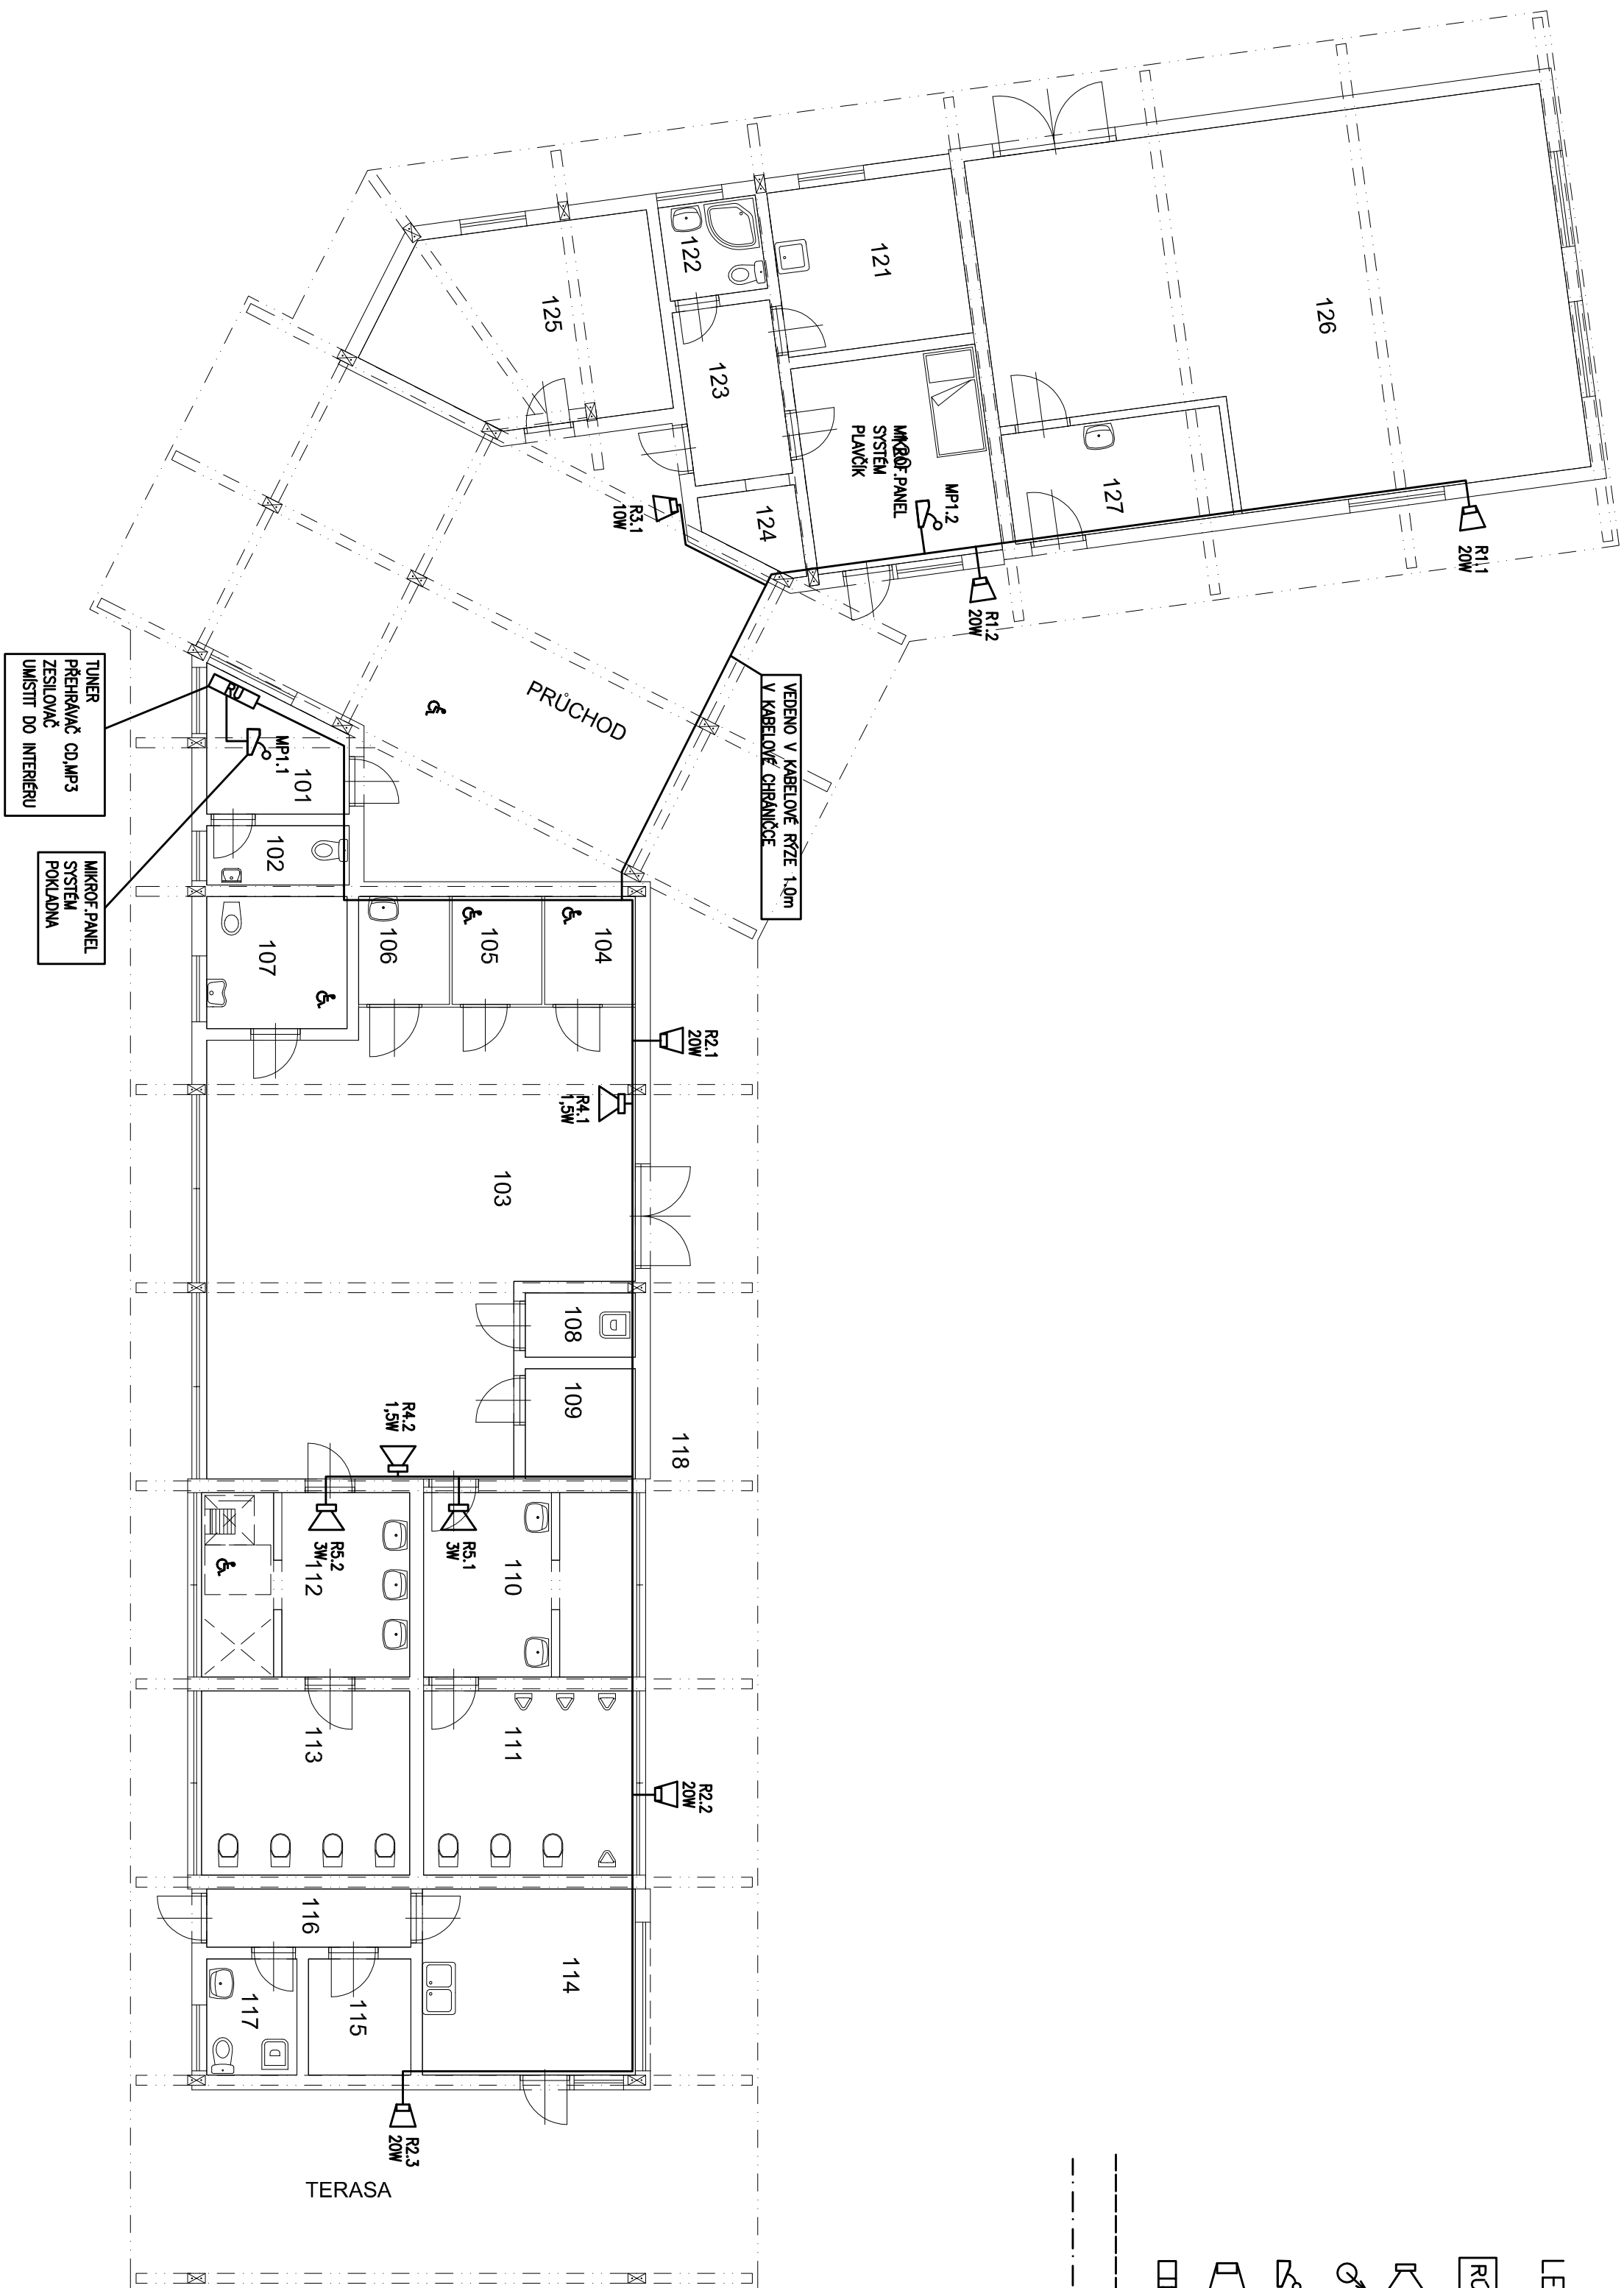

LEGENDA MÍSTNOSTÍ

Č.M.	NAZEV MÍSTNOSTI	PLOCHA m ²
101	POKLADNA	5,42
102	WC PERSONÁL	2,80
103	UKLADÁNÍ ODEVŮ	57,77
104	PŘEVLEKACÍ KABINA MOB	3,33
105	PŘEVLEKACÍ KABINA MOB	3,19
106	PŘEBLOKOVACÍ KABINA	3,23
107	WC MOBILNÍ	6,12
108	UKLID	2,34
109	TECHNICKÁ MÍSTNOST	4,00
110	UMYVÁRNA MUŽI	12,68
111	WC MUŽI	12,68
112	UMYVÁRNA ŽENY	12,68
113	WC ŽENY	12,68
114	BÚFET	13,08
115	SKLAD POTRAVIN	3,92
116	CHOBA	3,93
117	WC BÚFET	3,46
118	PŘEVLEKACÍ KABINY	11,24
120	PLAVČIK	12,74
121	DENNÍ MÍSTNOST	10,17
122	WC PLAVČIK	3,05
123	CHOBA	5,68
124	ŠATNA	2,19
125	SKLAD BAZÉN	16,84
126	TECHNOLOGIE	65,14
127	SKLAD TECHNOLOGIE	8,00

ZODP. PROJEKTANT MICHAL PIPEK <i>Michal Pipek</i>		VPRACOVANÉ	GP	HIP
MICHAL PIPEK <i>Michal Pipek</i>		B & W s.r.o.	Ing. Milan Havlišta	
MÍSTO	JILEMNICE	KRAJ	LIBERECKÝ	
INVESTOR	MĚSTO JILEMNICE, Masarykovo nám. 82, 51401 Jilemnice			
 PROJEKTOVÉ ATELIER Next Studio 41 182 00 Praha 8 tel.: 238 021 9111 e-mail: projekty@bazeny-wellness.cz				
ACCE LETNÍ KOUPALIŠTĚ V JILEMNICI STAVEBNÍ ÚPRAVY A ROZŠÍŘENÍ		ARCHIVNÍ ČÍSLO BW 2015074		
DATUM 10/2016				
STUPEN PD DZS				
MĚŘÍTKO 1:100				
ROZMĚR				
OBSAH	PARČ ČÍSLO S0001/025/06			