


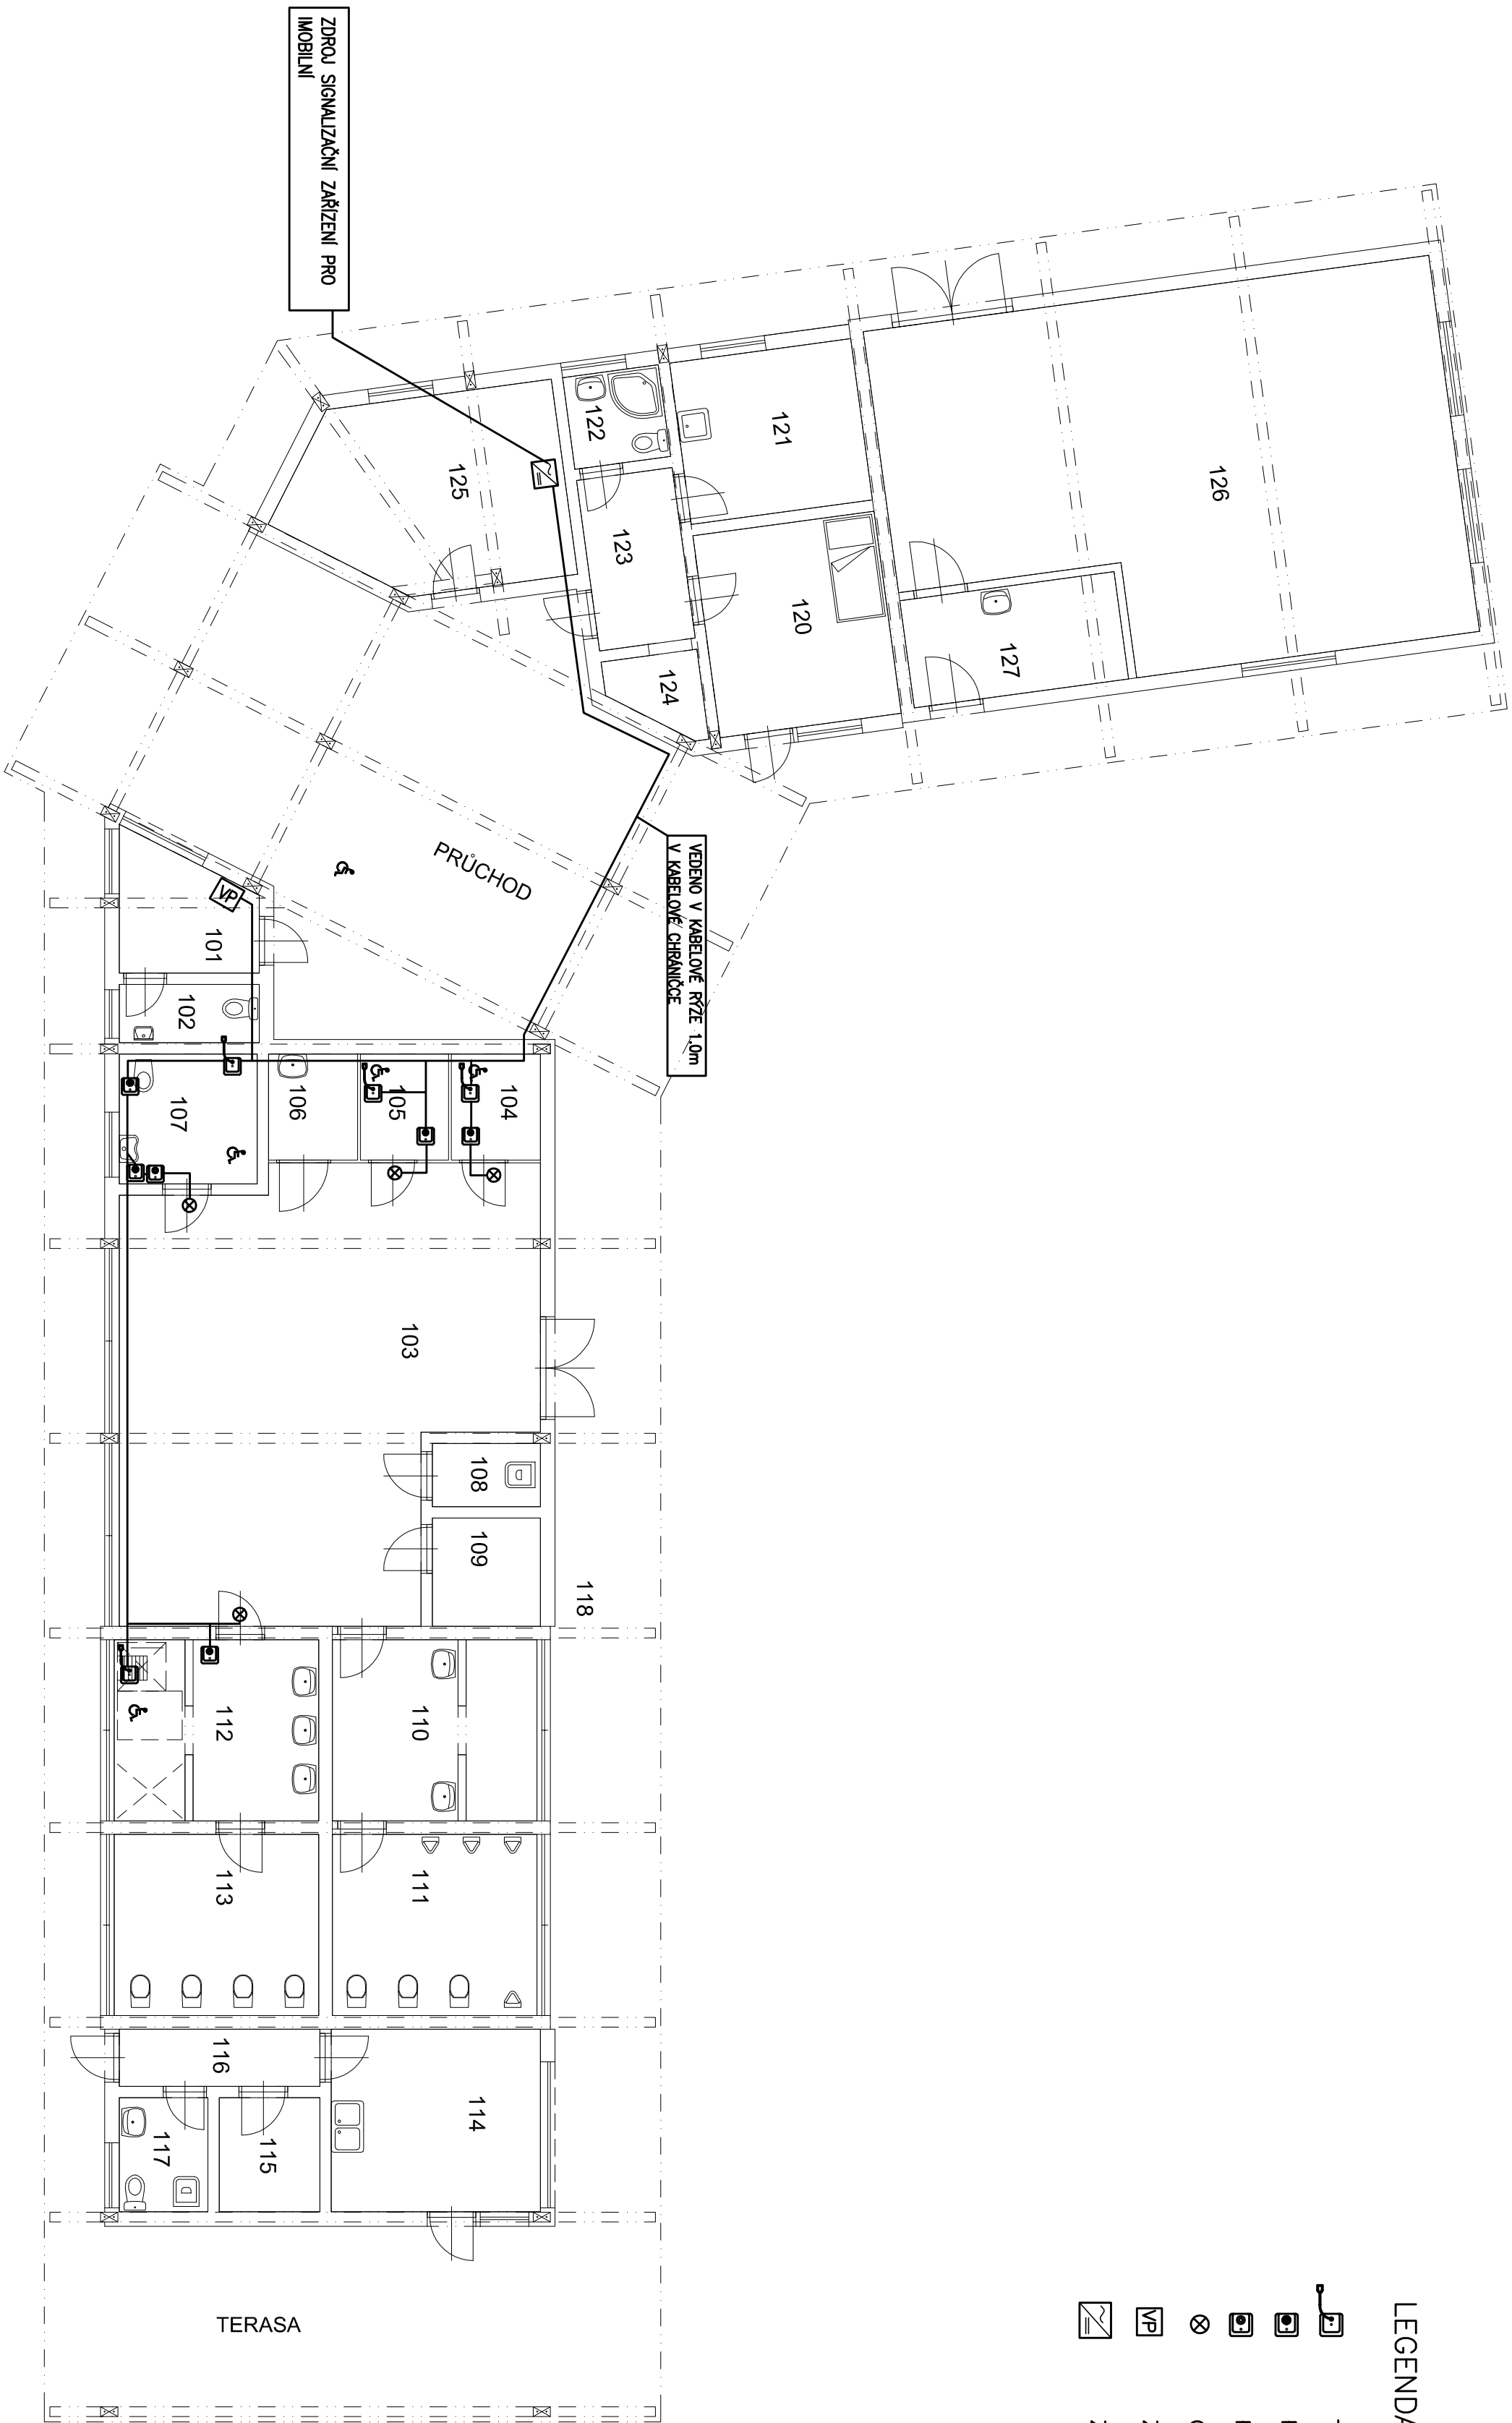

LEGENDA

- TLAČITKO S TÁHLEM
- PŘIVOLÁVACÍ TLAČITKO
- POTVRZOVACÍ TLAČITKO
- ORIENTAČNÍ SVĚTLO
- ZÁKLADNÍ MODUL SIGNALIZAČNÍHO SYSTÉMU
- ZDROJ 24V

LEGENDA MÍSTNOSTÍ

Č.M.	NÁZEV MÍSTNOSTI	PLOCHA m2
101	POKLADNA	5.42
102	WC PERSONAL	2.80
103	UKLADÁNÍ ODEVU	57.17
104	PŘEVLEKACÍ KABINA IMOB	3.23
105	PŘEVLEKACÍ KABINA IMOB	3.19
106	PŘEBALOVACÍ KABINA	3.23
107	WC IMOBILNÍ	6.12
108	UKLID	2.34
109	TECHNICKÁ MÍSTNOST	4.00
110	UMÝVÁRNA MUŽI	12.68
111	WC MUŽI	12.68
112	UMÝVÁRNA ŽENY	12.68
113	WC ŽENY	12.68
114	BUFET	13.08
115	SKLAD POTRAVIN	3.92
116	CHODBA	3.93
117	WC BUFET	3.46
118	PŘEVLEKACÍ KABINY	11.24
120	PLAVČÍK	12.74
121	DENNÍ MÍSTNOST	10.17
122	WC PLAVČÍK	3.05
123	CHODBA	5.68
124	ŠATNA	2.19
125	SKLAD BAZEN	16.84
126	TECHNOLOGIE	65.14
127	SKLAD TECHNOLOGIE	8.00

ZODP. PROJEKTANT	VYPRACOVANÝ	GP	HP
MICHAL PÍPEK	MICHAL PÍPEK	B & W s.r.o.	Ing. Milan Havliška
MÍSTO	JILEMNICE	KRAJ	LIBERECKÝ
INVESTOR	MĚSTO JILEMNICE, Masarykovo nám. 82, 51401 Jilemnice		
AKCE	LETNÍ KOUPALIŠTĚ V JILEMNICI STAVEBNÍ ÚPRAVY A ROZŠÍŘENÍ		
ORSAH	PŮDORYS 1.NP-TIŠNOVÉ VOLÁNÍ Z WC PRO IMOBILNÍ	PARÉ	ČÍSLO
			SO01/025/08

PROJEKTOVÝ ATELIER:	
Nad Štávu 41	
182 00 Praha 8	
tel.: 294 021 911	
bazeny & wellness s.r.o. e-mail: projekt@bazeny-wellness.cz	
ARCHIVNÍ ČÍSLO	BW 201507-41
DATUM	10/2016
STUPĚŇ PD	DZS
MĚŘÍTKO	1:100
ROZMĚR	