



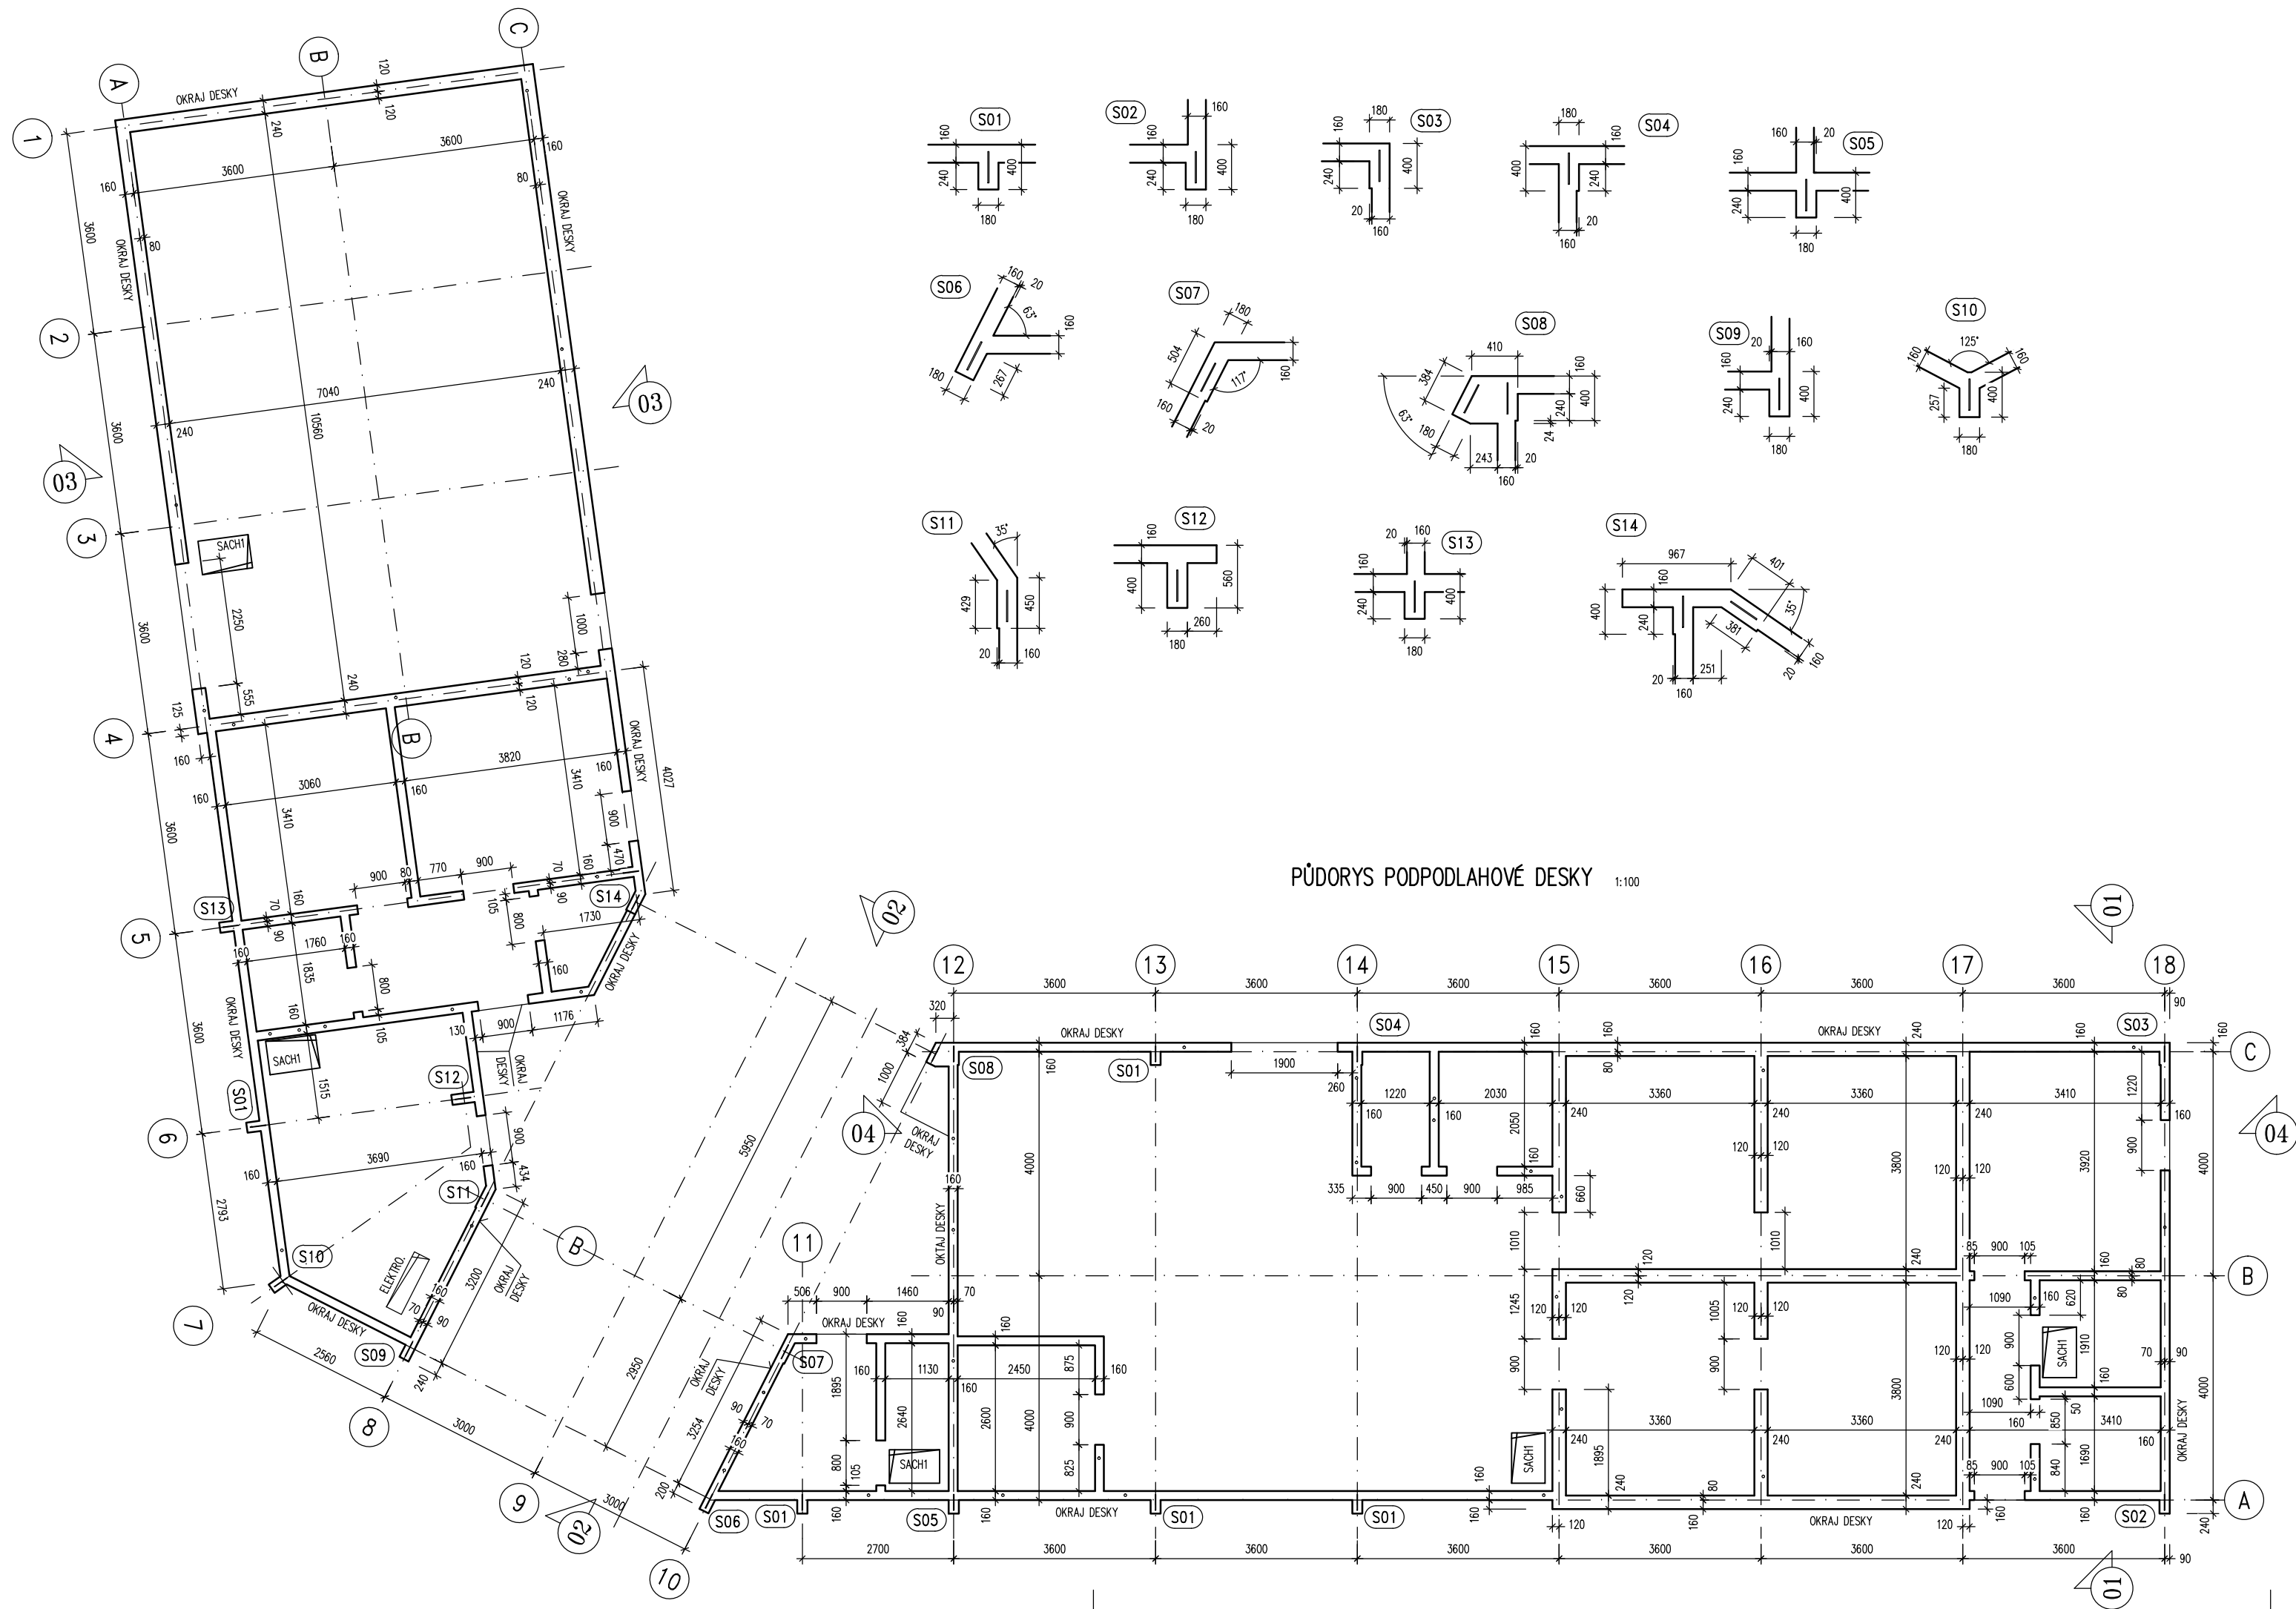

GENERÁLNÍ PROJEKTANT				PROJEKTOVÝ ATELIER:			
GENERÁLNÍ PROJEKTANT	HLAVNÍ INŽENÝR PROJEKTU	VEDOUČÍ PROJEKTU	ARCHIVNÍ ČÍSLO		PROJEKTOVÝ ATELIER: Nad Šutkou 41 Praha 8 182 00 http://www.bazeny-wellness.cz tel.: 284 021 911, e-mail: projekce@bazeny-wellness.cz		
B & W s.r.o.	ING. Milan HAVLIŠTA	ING. Milan ŠMID	BW 20150-4				
ZODP.PROJEKTANT		ING. Radek JANDL					
		VYPRACOVAL					
		ING. Radek JANDL					
MÍSTO	JILEMNICE	KRAJ	LIBERECKÝ				
INVESTOR	MĚSTO JILEMNICE, Masarykovo nám. 82, 51401 Jilemnice						
AKCE	LETNÍ KOUPALIŠTĚ V JILEMNICI					DATUM	
STAVEBNÍ ÚPRAVY A ROZŠÍŘENÍ				10 / 2016			
				STUPEŇ PD			
SO 01 – VSTUPNÍ OBJEKT				DZS			
				MĚŘÍTKO			
OBSAH				1 : 100			
				ROZMĚR			
PODPODLAHOVÁ DESKA				D.1.2			
				04			

±0,00=455,10 m.n.m.

• PRŮCHODKA SVISLÝM ŽELEZOBETONOVÝM ŽEBREM PRO ROZVOD SLABOPROUDU.

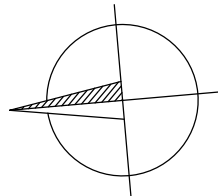

LEGENDA POLOŽEK

- 01- ŽELEZOBETONOVÉ ZÁKLADOVÉ PASY ŠÍŘKY 50 cm a VÝŠKY 84 cm.
- 02 - ŽELEZOBETONOVÉ ZÁKLADOVÉ PATKY. VÝŠKA PATKY 96 cm.
- 03 - ŽELEZOBETONOVÉ ZÁKLADOVÉ PASY ŠÍŘKY 60 cm a VÝŠKY 84 cm.
- 04 - ŽELEZOBETONOVÁ PODKLADNÍ DESKA HYDROIZOLACE TLOUŠTKY 120 mm. POD DESKOU FOLIE PVC a ŠTERKOPISKOVÝ PODSYP 100 mm.
- 05 - ŽELEZOBETONOVÁ PODPODLAHOVÁ DESKA TLOUŠTKY 160 mm.
- 06 - ŽELEZOBETONOVÁ PODEZDÍVKA STĚN TLOUŠTKY 160 mm a VÝŠKY 400 mm.
- 07 - ŽELEZOBETONOVÁ PODEZDÍVKA STĚN TLOUŠTKY 240 mm a VÝŠKY 400 mm.

PŘED BETONÁŽÍ SE DO ŽELEZOBETONOVÝCH SOKLŮ STĚN OSADÍ SVISLÉ PRŮCHODKY DLE POŽADAVKŮ ELEKT.

PODKLADNÍ BETONY POD PASY C12/15-XC2

MONOLITICKÉ ŽELBET. KONSTRUKCE
Z BETONU C25/30-XC2-CL 0,4-Dmax22-S3

OCEL B500B(R) KRYTÍ VÝZTUŽE BETONEM 50 mm

ZAKRÍVENÍ ŽELEZ S VNITŘNÍM PRŮMĚREM 5ø (PRŮMĚR KOLÍKU)