


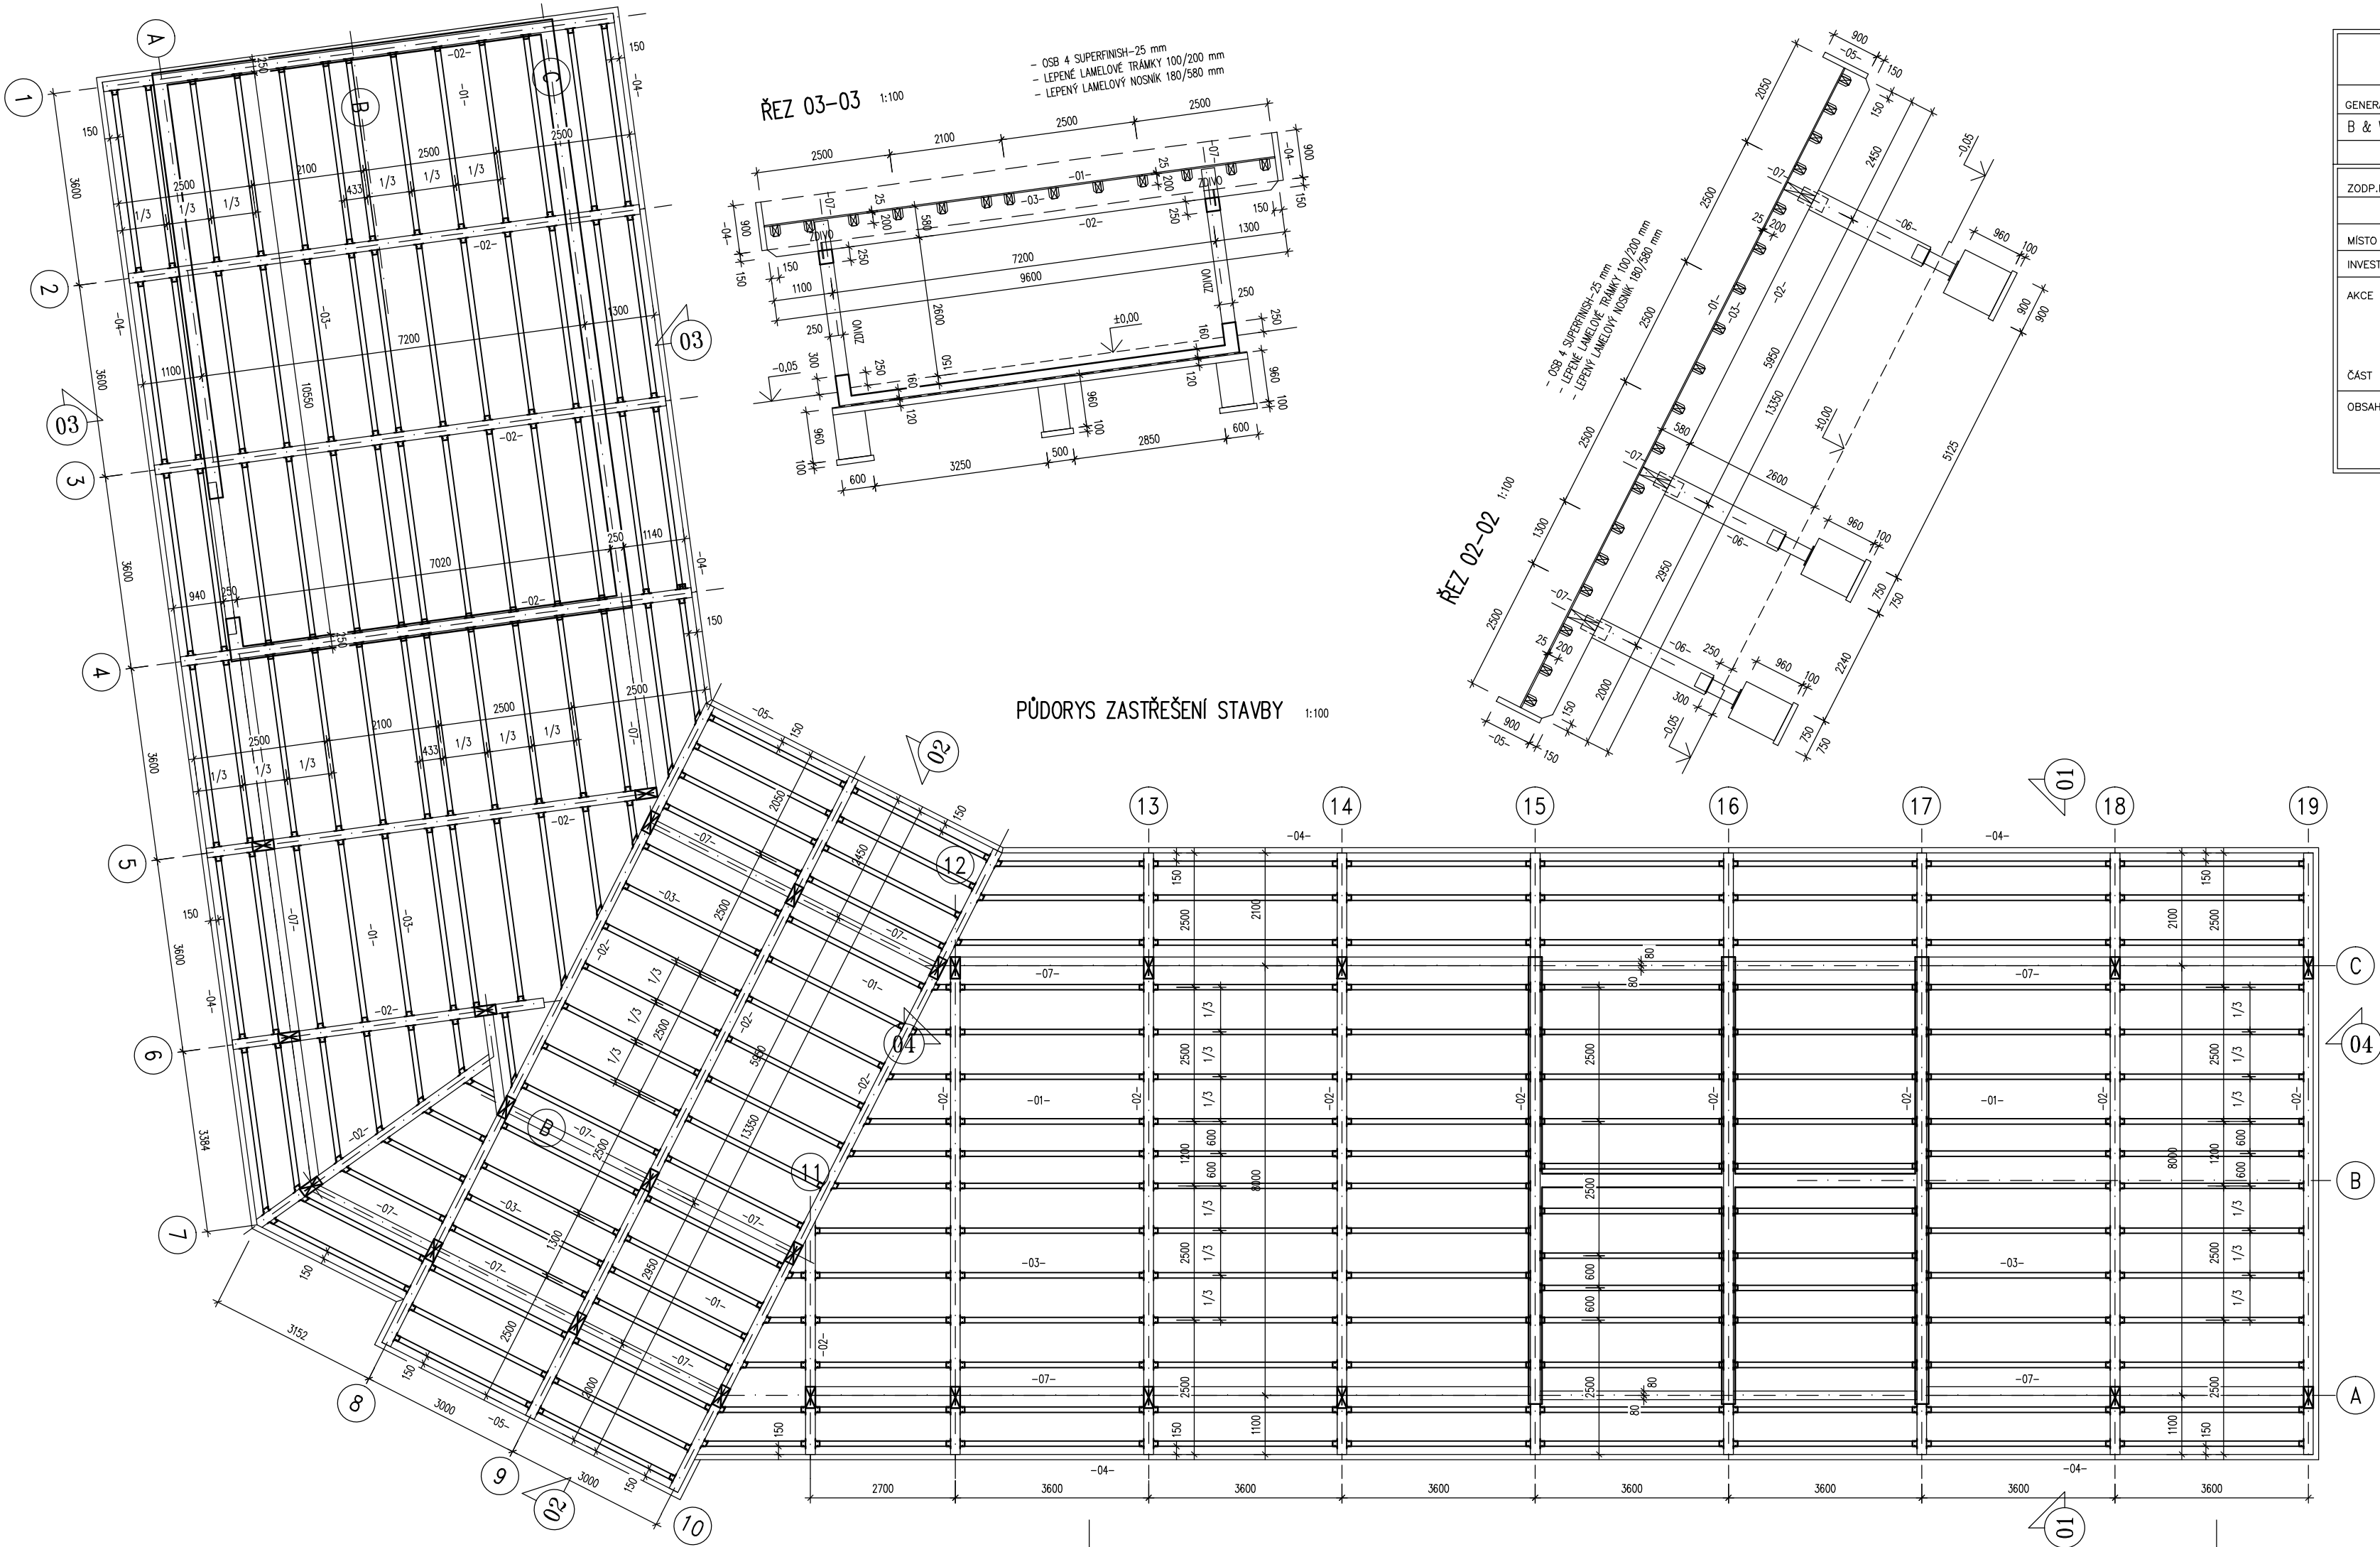

GENERÁLNÍ PROJEKTANT				PROJEKTOVÝ ATELIER:	
GENERALNÍ PROJEKTANT	HLAVNÍ INŽENÝR PROJEKTU	VEDOUČÍ PROJEKTU	ARCHIVNÍ ČÍSLO		PROJEKTOVÝ ATELIER: Nad Šutkou 41 Praha 8 182 00 http://www.bazeny-wellness.cz tel.: 284 021 911, e-mail: projekce@bazeny-wellness.cz
B & W s.r.o.	ING. Milan HAVLIŠTA	ING. Milan ŠMID	BW 20150-4		
ZODP.PROJEKTANT		ING. Radek JANDL			
MÍSTO	JILEMNICE	KRAJ	LIBERECKÝ		
INVESTOR	MĚSTO JILEMNICE, Masarykovo nám. 82, 51401 Jilemnice				
AKCE	LETNÍ KOUPALIŠTĚ V JILEMNICI STAVEBNÍ ÚPRAVY A ROZŠÍŘENÍ				
ČÁST	SO 01 – VSTUPNÍ OBJEKT				
OBSAH	ZASTŘEŠENÍ STAVBY				
				DATUM	
				STUPEŇ PD	DZS
				MĚŘITKO	1 : 100
				ROZMĚR	
				D.1.2	06

±0,00=455,10 m.n.m.

LEGENDA POLOŽEK

- 01 – STŘEPNÍ ZÁKLUP Z DŘEVŠÉPNOVÉ DESKY OSB 4 SUPERFINISH 25 mm.
- 02 – DŘEVĚNÝ LEPENÝ LAMELOVÝ PRŮVLAK PROFILU 180/580 mm TŘÍDY PEVNOSTI Q24h.
- 03 – DŘEVĚNÁ LEPENÁ LAMELOVÁ STŘEPNICE PROFILU 100/200 mm TŘÍDY PEVNOSTI Q24h.
- 04 – DŘEVĚNÝ PLOUSTĚNÝ PANEL VÝŠKY 0,80 m na ROPĚTÍ 3,60 m a TLOUŠTKY 9 cm.
- 05 – DŘEVĚNÝ PLOUSTĚNÝ PANEL VÝŠKY 0,80 m na ROPĚTÍ 3,00 m a TLOUŠTKY 9 cm.
- 06 – DŘEVĚNÝ LEPENÝ LAMELOVÝ SLOUP PROFILU 180/400 mm TŘÍDY PEVNOSTI Q24h.
- 07 – DŘEVĚNÉ LEPENÉ LAMELOVÉ ZTUŽOČO PROFILU 180/580 mm TŘÍDY PEVNOSTI Q24h.