


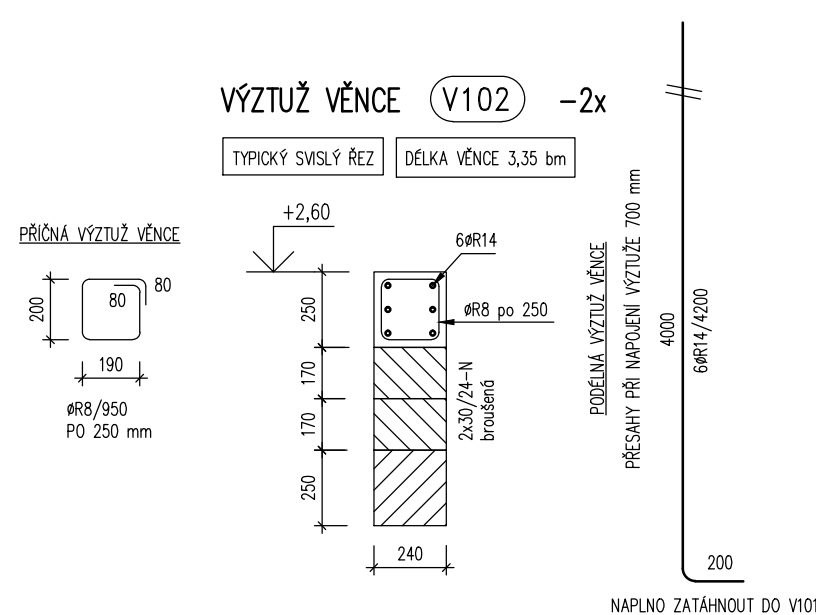
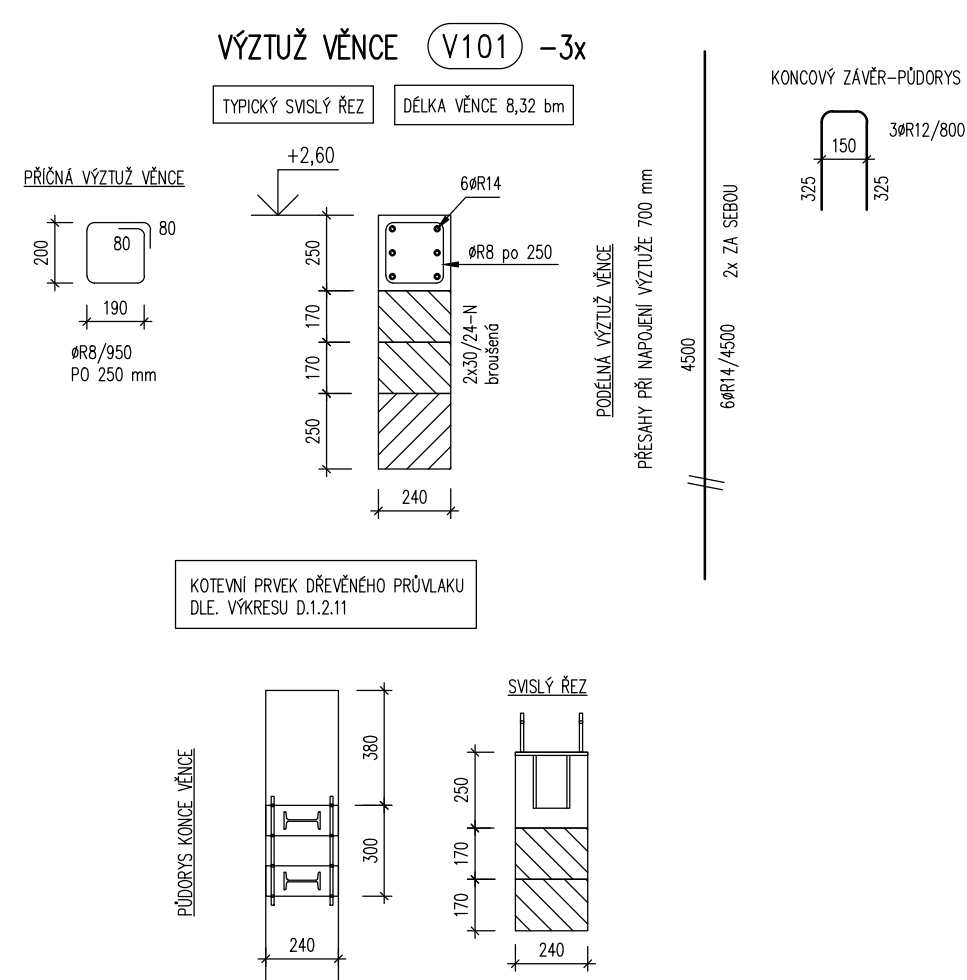


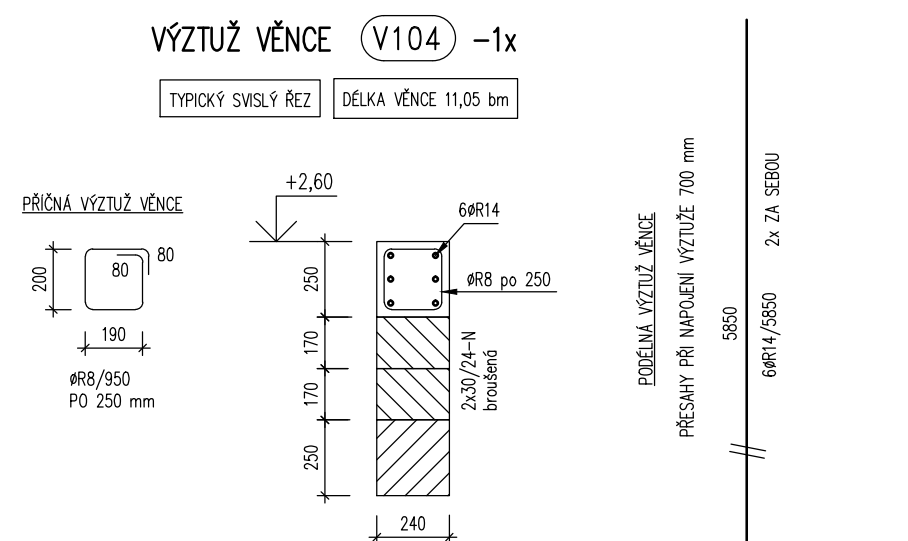

01

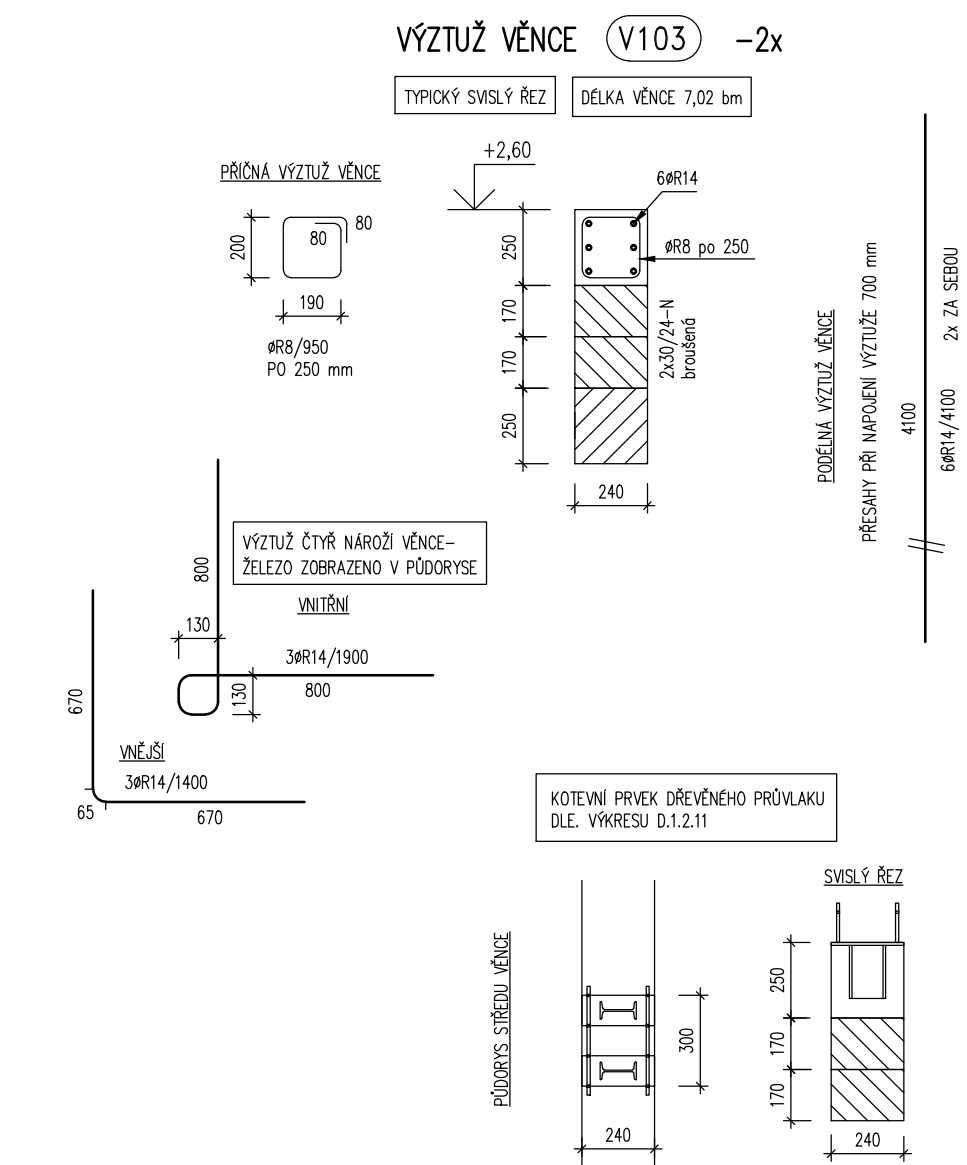

02

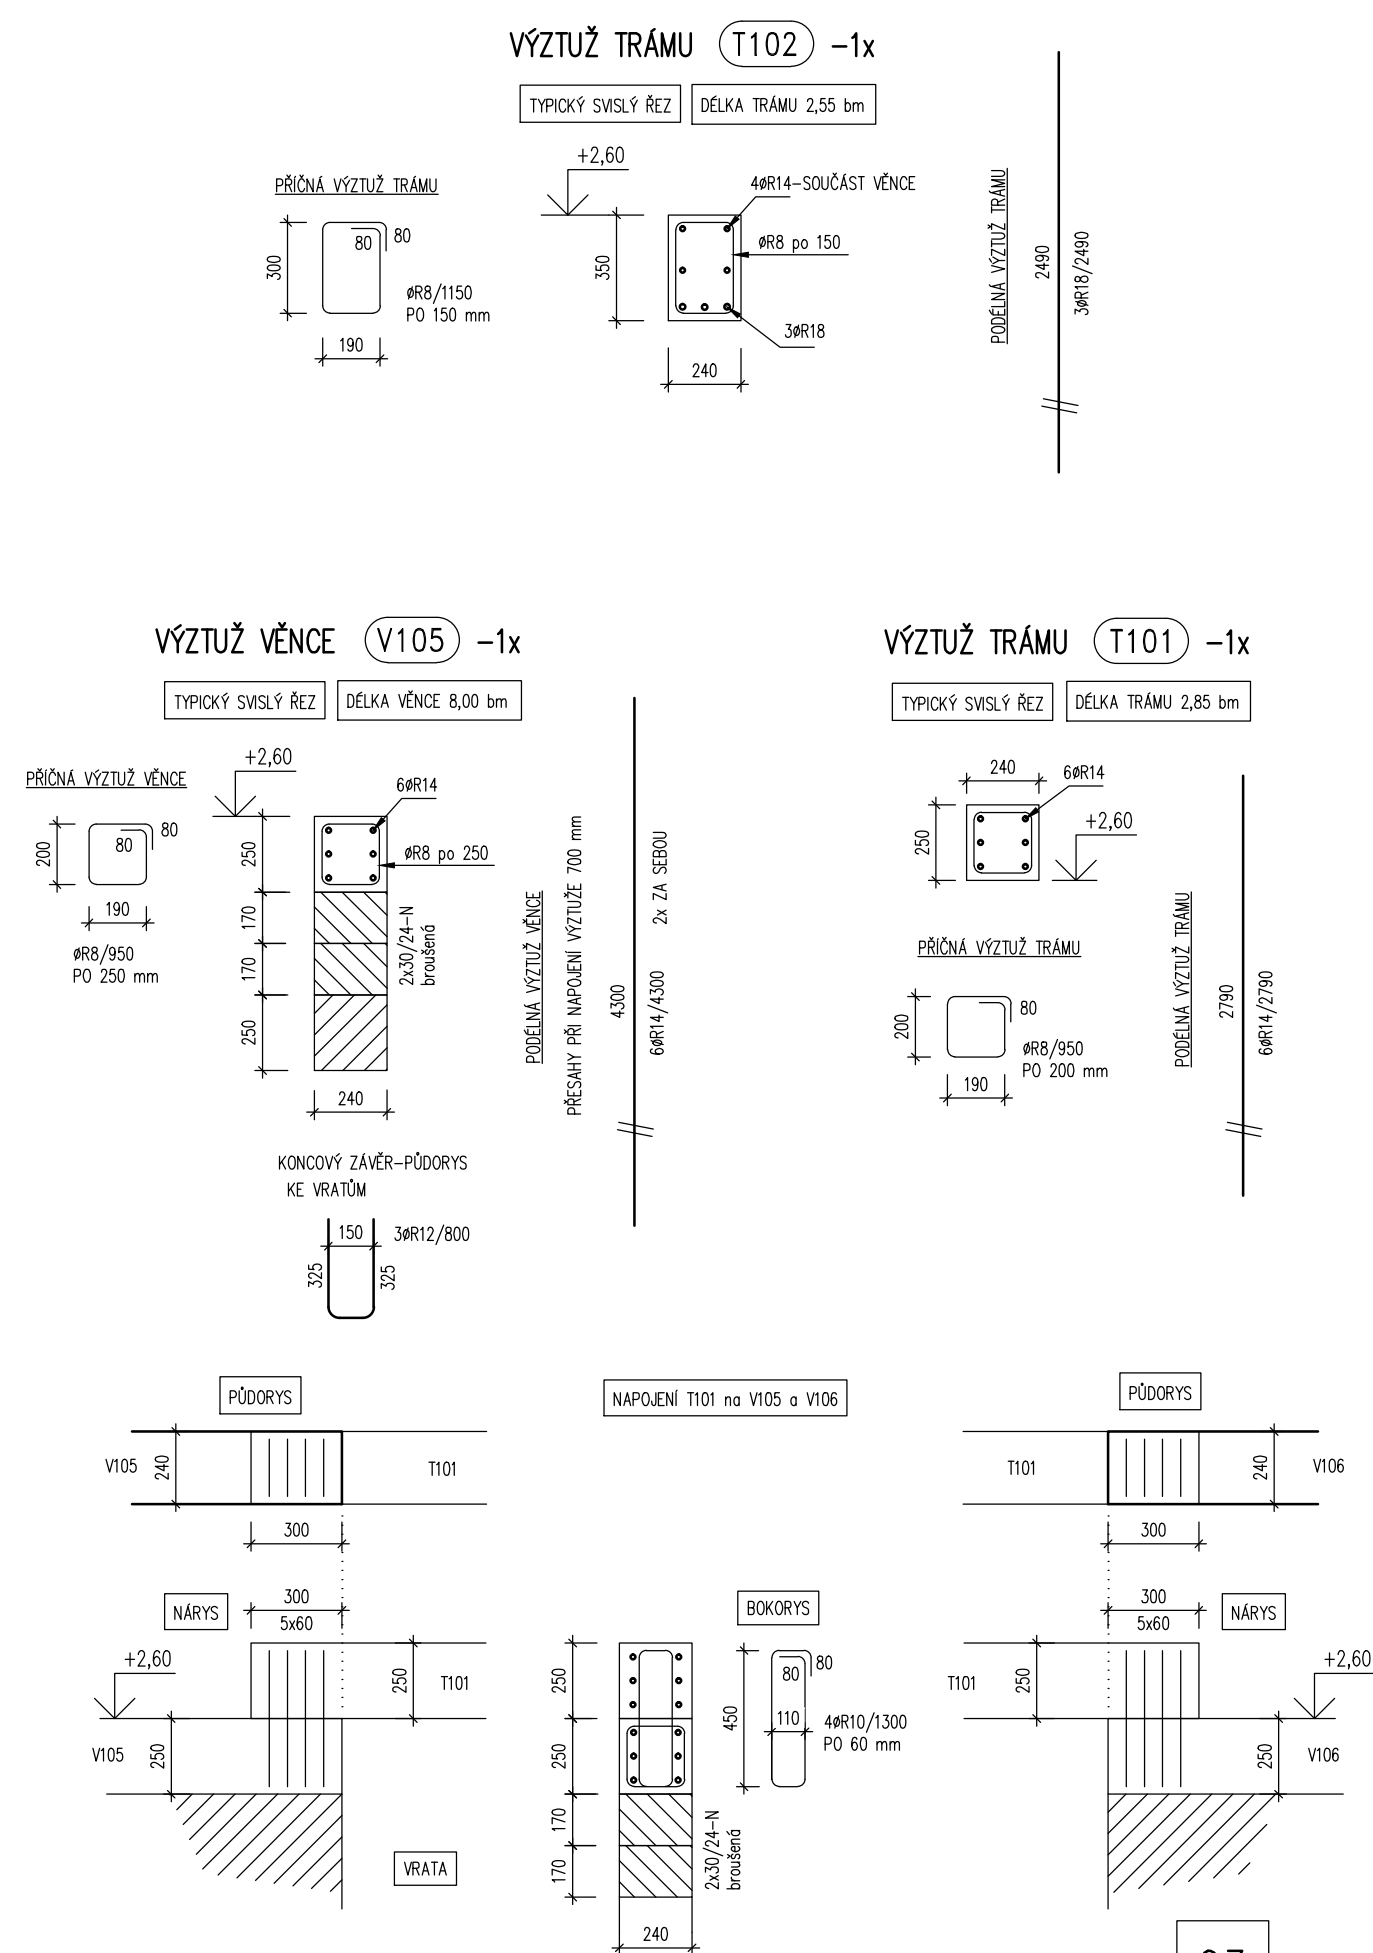


03

MONOLITICKÉ ŽELBET. KONSTRUKCE
Z BETONU C20/25-XC1-Dmax22-S3

OCEL B500B(R)

ZAKŘIVENÍ ŽELEZ S VNITŘNÍM PRŮMĚREM 50 (PRŮMĚR KOLÍKU)

$\pm 0,00 = 455,10$ m.n.m.

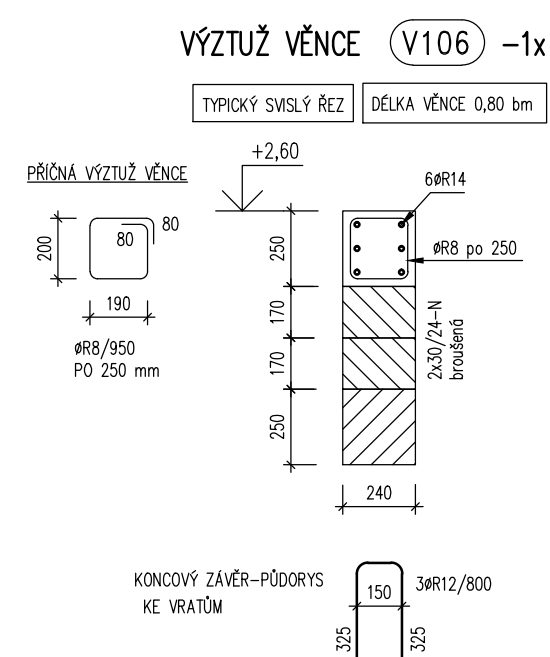

GENERÁLNÍ PROJEKTANT				 PROJEKTOVÝ ATÉLIER: Nad Šutkou 41 Praha 8 182 00	
GENERALNÍ PROJEKTANT	Hlavní inženýr projektu	Vedoucí projektu	Archivní číslo		
B & W s.r.o.	ING. Milan HAVLIŠTA	ING. Milan SMID	BW 201507-4		
				tel.: 284 021 911, e-mail: projekce@bazeny-wellness.cz	
ZOOP.PROJEKTANT	ING. Radek JANDL	VYPRACOVAL	ING. Radek JANDL		
MÍSTO	JILEMNICE	KRAJ	LIBERECKÝ		
INVESTOR	MĚSTO JILEMNICE, Masarykovo nám. 82, 51401 Jilemnice				
AKCE	LETNÍ KOUPALIŠTĚ V JILEMNICI STAVEBNÍ ÚPRAVY A ROZŠÍŘENÍ SO 01 – VSTUPNÍ OBJEKT			DATUM	10 / 2016
ČÁST				STUPEŇ PD	DŽS
OBSAH	SCHEMA VYZTUŽENÍ VĚNCŮ			MĚRITKO	1 : 25
				ROZMĚR	
				D.1.2 07	