


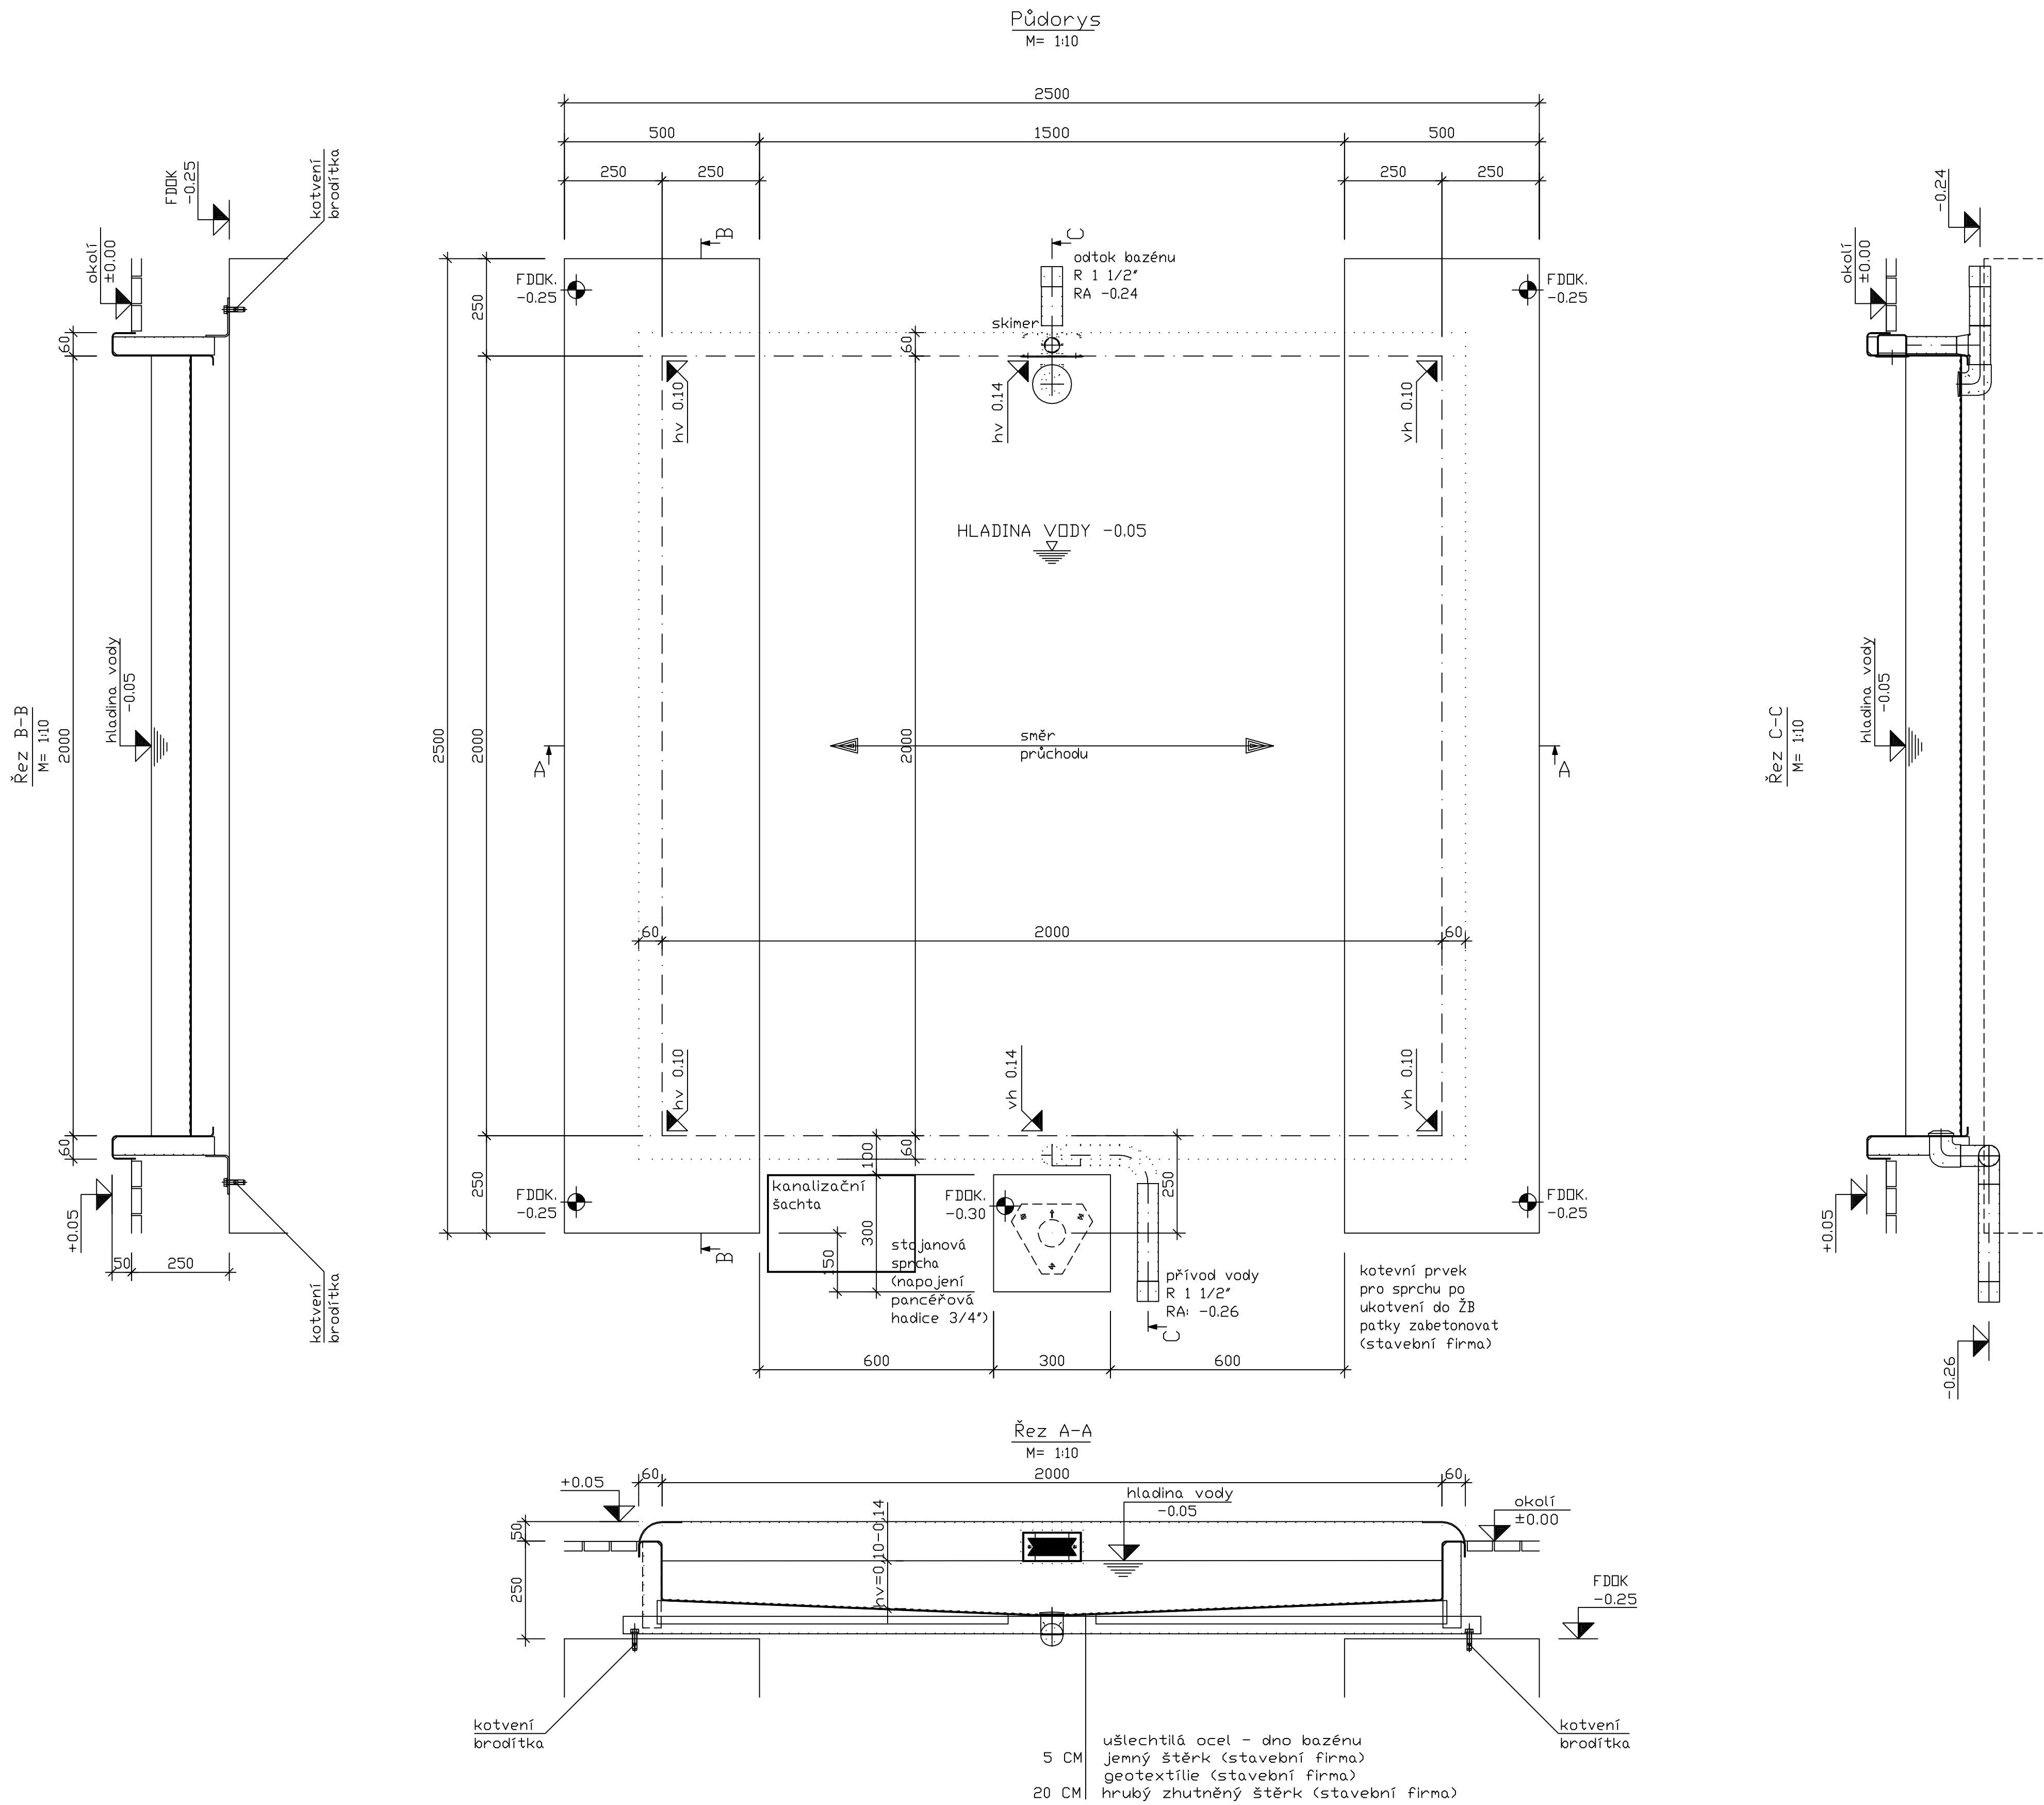

• VŠECHEN OBSYPOVÝ A ZÁSYPOVÝ MATERIÁL MUSÍ BÝT ZBAVEN KOVOVÝCH PŘÍMĚSÍ A ČÁSTÍ ZEMINY

jemná vrstva:
3/4 8 granulace, ca.5 cm dobře zhutněná
plošná tolerance : ±1 cm nad dnový lem
(lámaná drt, žádný oblý materiál)

dělicí vrstva:
když se vyžaduje, tak např.geotextilie
(roucho) z propylénu

hrubá vrstva:
3/4 32 s odstupňovaným granulováním zhutněná
s účinností drenáže, minimálně 20 cm

• VŠECHNY BETONÁŘSKÉ, BOURACÍ A ZÁSYPOVÉ PRÁCE PROVÁDÍ STAVEBNÍ FIRMA NIKOLIV DODAVATEL KOVOVÉHO BAZÉNU

• VODA Z PRŮCHOZÍHO BAZÉNKU NA OPLÁCHNUTÍ NOHOU SE NA ZIMU KOMPLETNĚ VYPUSTÍ A BAZÉNEK SE SE VYČISTÍ
(NENÍ ZAJIŠTĚNA "PŘIROZENÁ OCHRANA" ZÁKLADŮ PROTI PROMRZNUTÍ, JIŽ V PROVÁDĚCÍM PLÁNU MUSÍ BÝT ZOHLEDNĚNA MRAZUVZDORNOST ZÁKLADŮ)

• JAKOST PŘI SVAŘOVÁNÍ MUSÍ BÝT V SOULADU S NORMAMI:
ČSN EN ISO 3834-2 a DIN 18 800-7
(VYBRANÝ UCHAZEČ MUSÍ SPLŇOVAT TUTO PODMÍNKU A MUSÍ BÝT DRŽITELEM UVEDENÝCH CERTIFIKÁTŮ)

• HLOUBKU ZALOŽENÍ ŽB PÁSŮ URČÍ STATIK

• -0,05 ÚROVEŇ HLADINY VODY V BAZÉNU

• NÁVAZNOSTI NA SOUVISEJÍCÍ PROFESE KONZULTOVAT S PROJEKTANTEM

• NEREZOVOU VANU UZEMNIT DLE PLATNÝCH ČSN (STAVEBNÍ FIRMA)

• ZÁSYPOVÉ HMOTY HUTNIT: Edef = 45 Mpa

vztažná výšková kóta:
hladina vody = -0.05

GENERALNÍ PROJEKTANT				 PROJEKTOVÝ ATELIER: Nad Sulkou 41 Praha 8 182 00 http://www.bazeny-wellness.cz tel.: 284 021 911, e-mail: projekce@bazeny-wellness.cz	
GENERALNÍ PROJEKTANT	HLAVNÍ INŽENÝR PROJEKTU	VEDOUcí PROJEKTU	ARCHIVNÍ ČÍSLO		PROJEKTOVÝ ATELIER: Nad Sulkou 41 Praha 8 182 00 http://www.bazeny-wellness.cz tel.: 284 021 911, e-mail: projekce@bazeny-wellness.cz
B & W s.r.o.	ING. Milan HAVLÍŠTA	ING. Milan Šmíd	BW 201507-3		
ZODP.PROJEKTANT: DAVID WIDOWKA		VYPRACOVALA: KLARA HEČKOVÁ			PROJEKTOVÝ ATELIER: Nad Sulkou 41 Praha 8 182 00 http://www.bazeny-wellness.cz tel.: 284 021 911, e-mail: projekce@bazeny-wellness.cz
MÍSTO	JILEMNICE	KRAJ	LIBERECKÝ		
INVESTOR	MÍSTO JILEMNICE, Masarykovo náb. B2, 51401 Jilemnice				
AKCE	LETNÍ KOUPALIŠTE V JILEMNICI				
	STAVEBNÍ ÚPRAVY A ROZŠÍŘENÍ				
	SO 02 – BAZENY A BRODITKA				
CAST					
OBSAH					
BRODITKO 2X2				PÁRE	N-05