
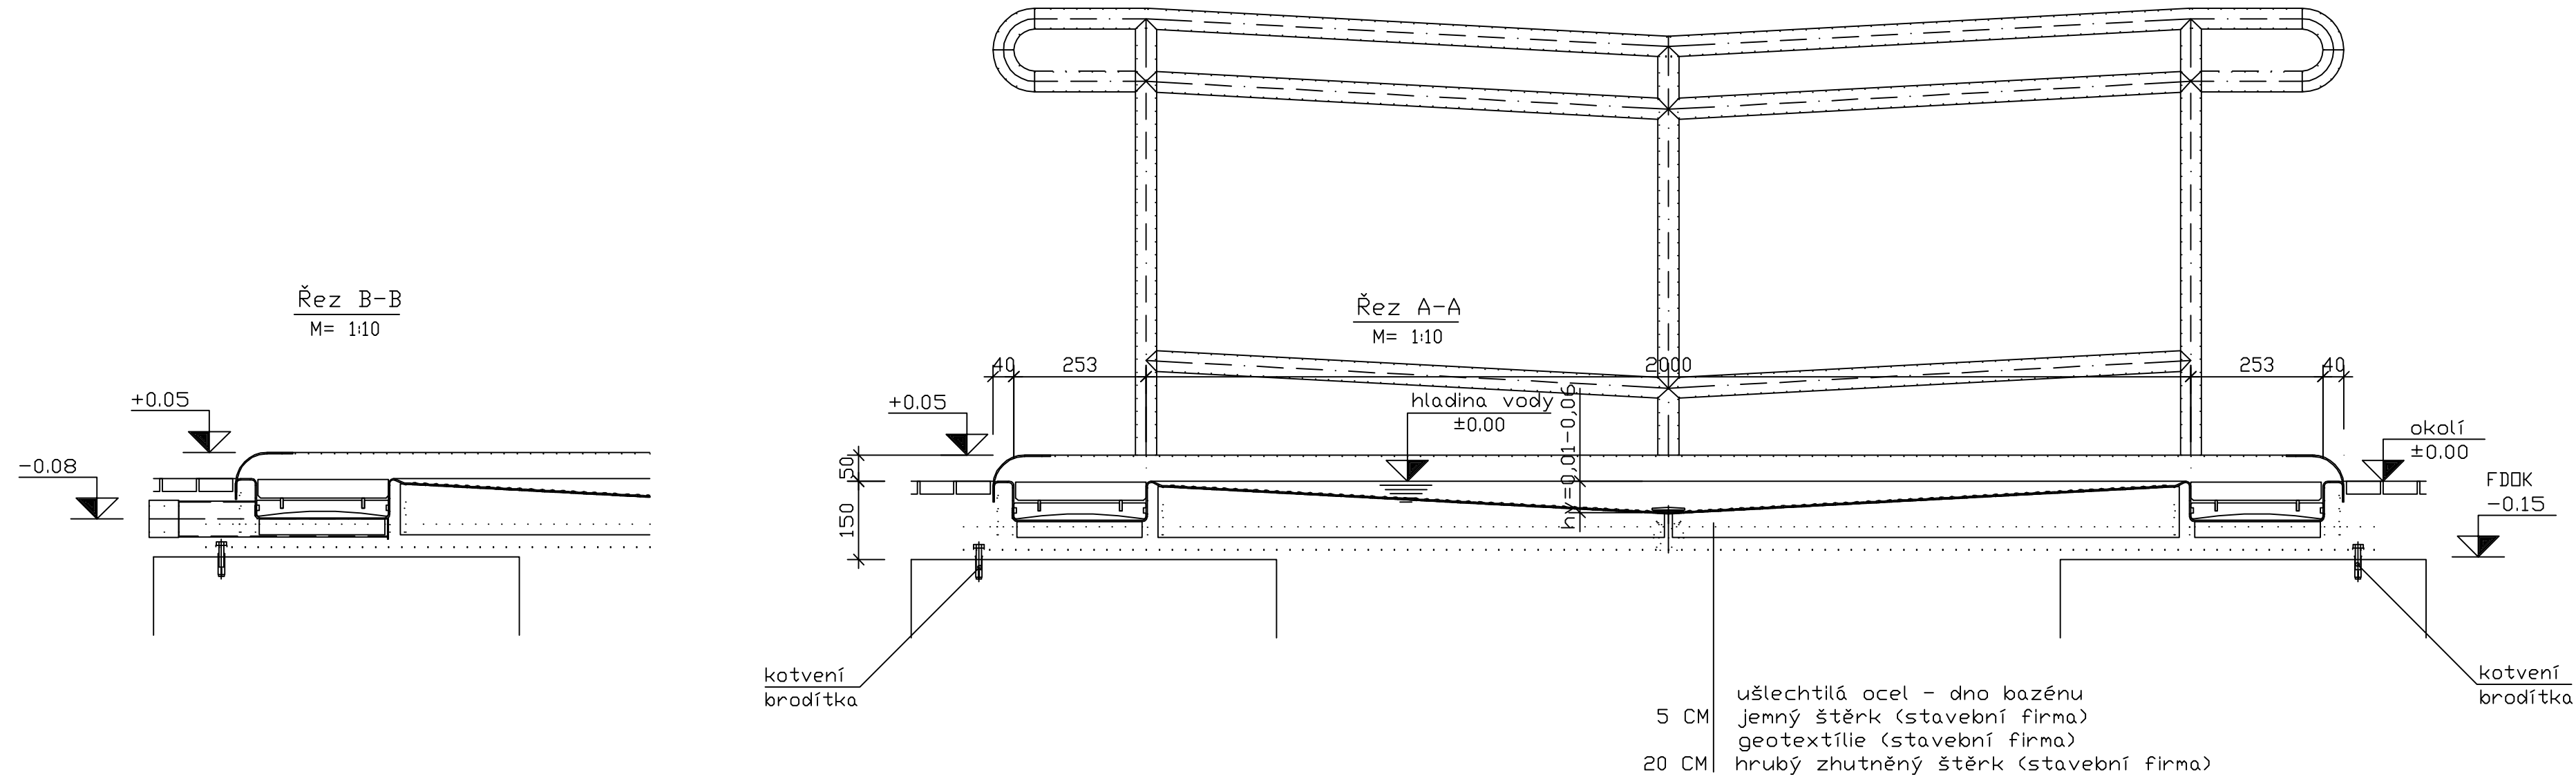
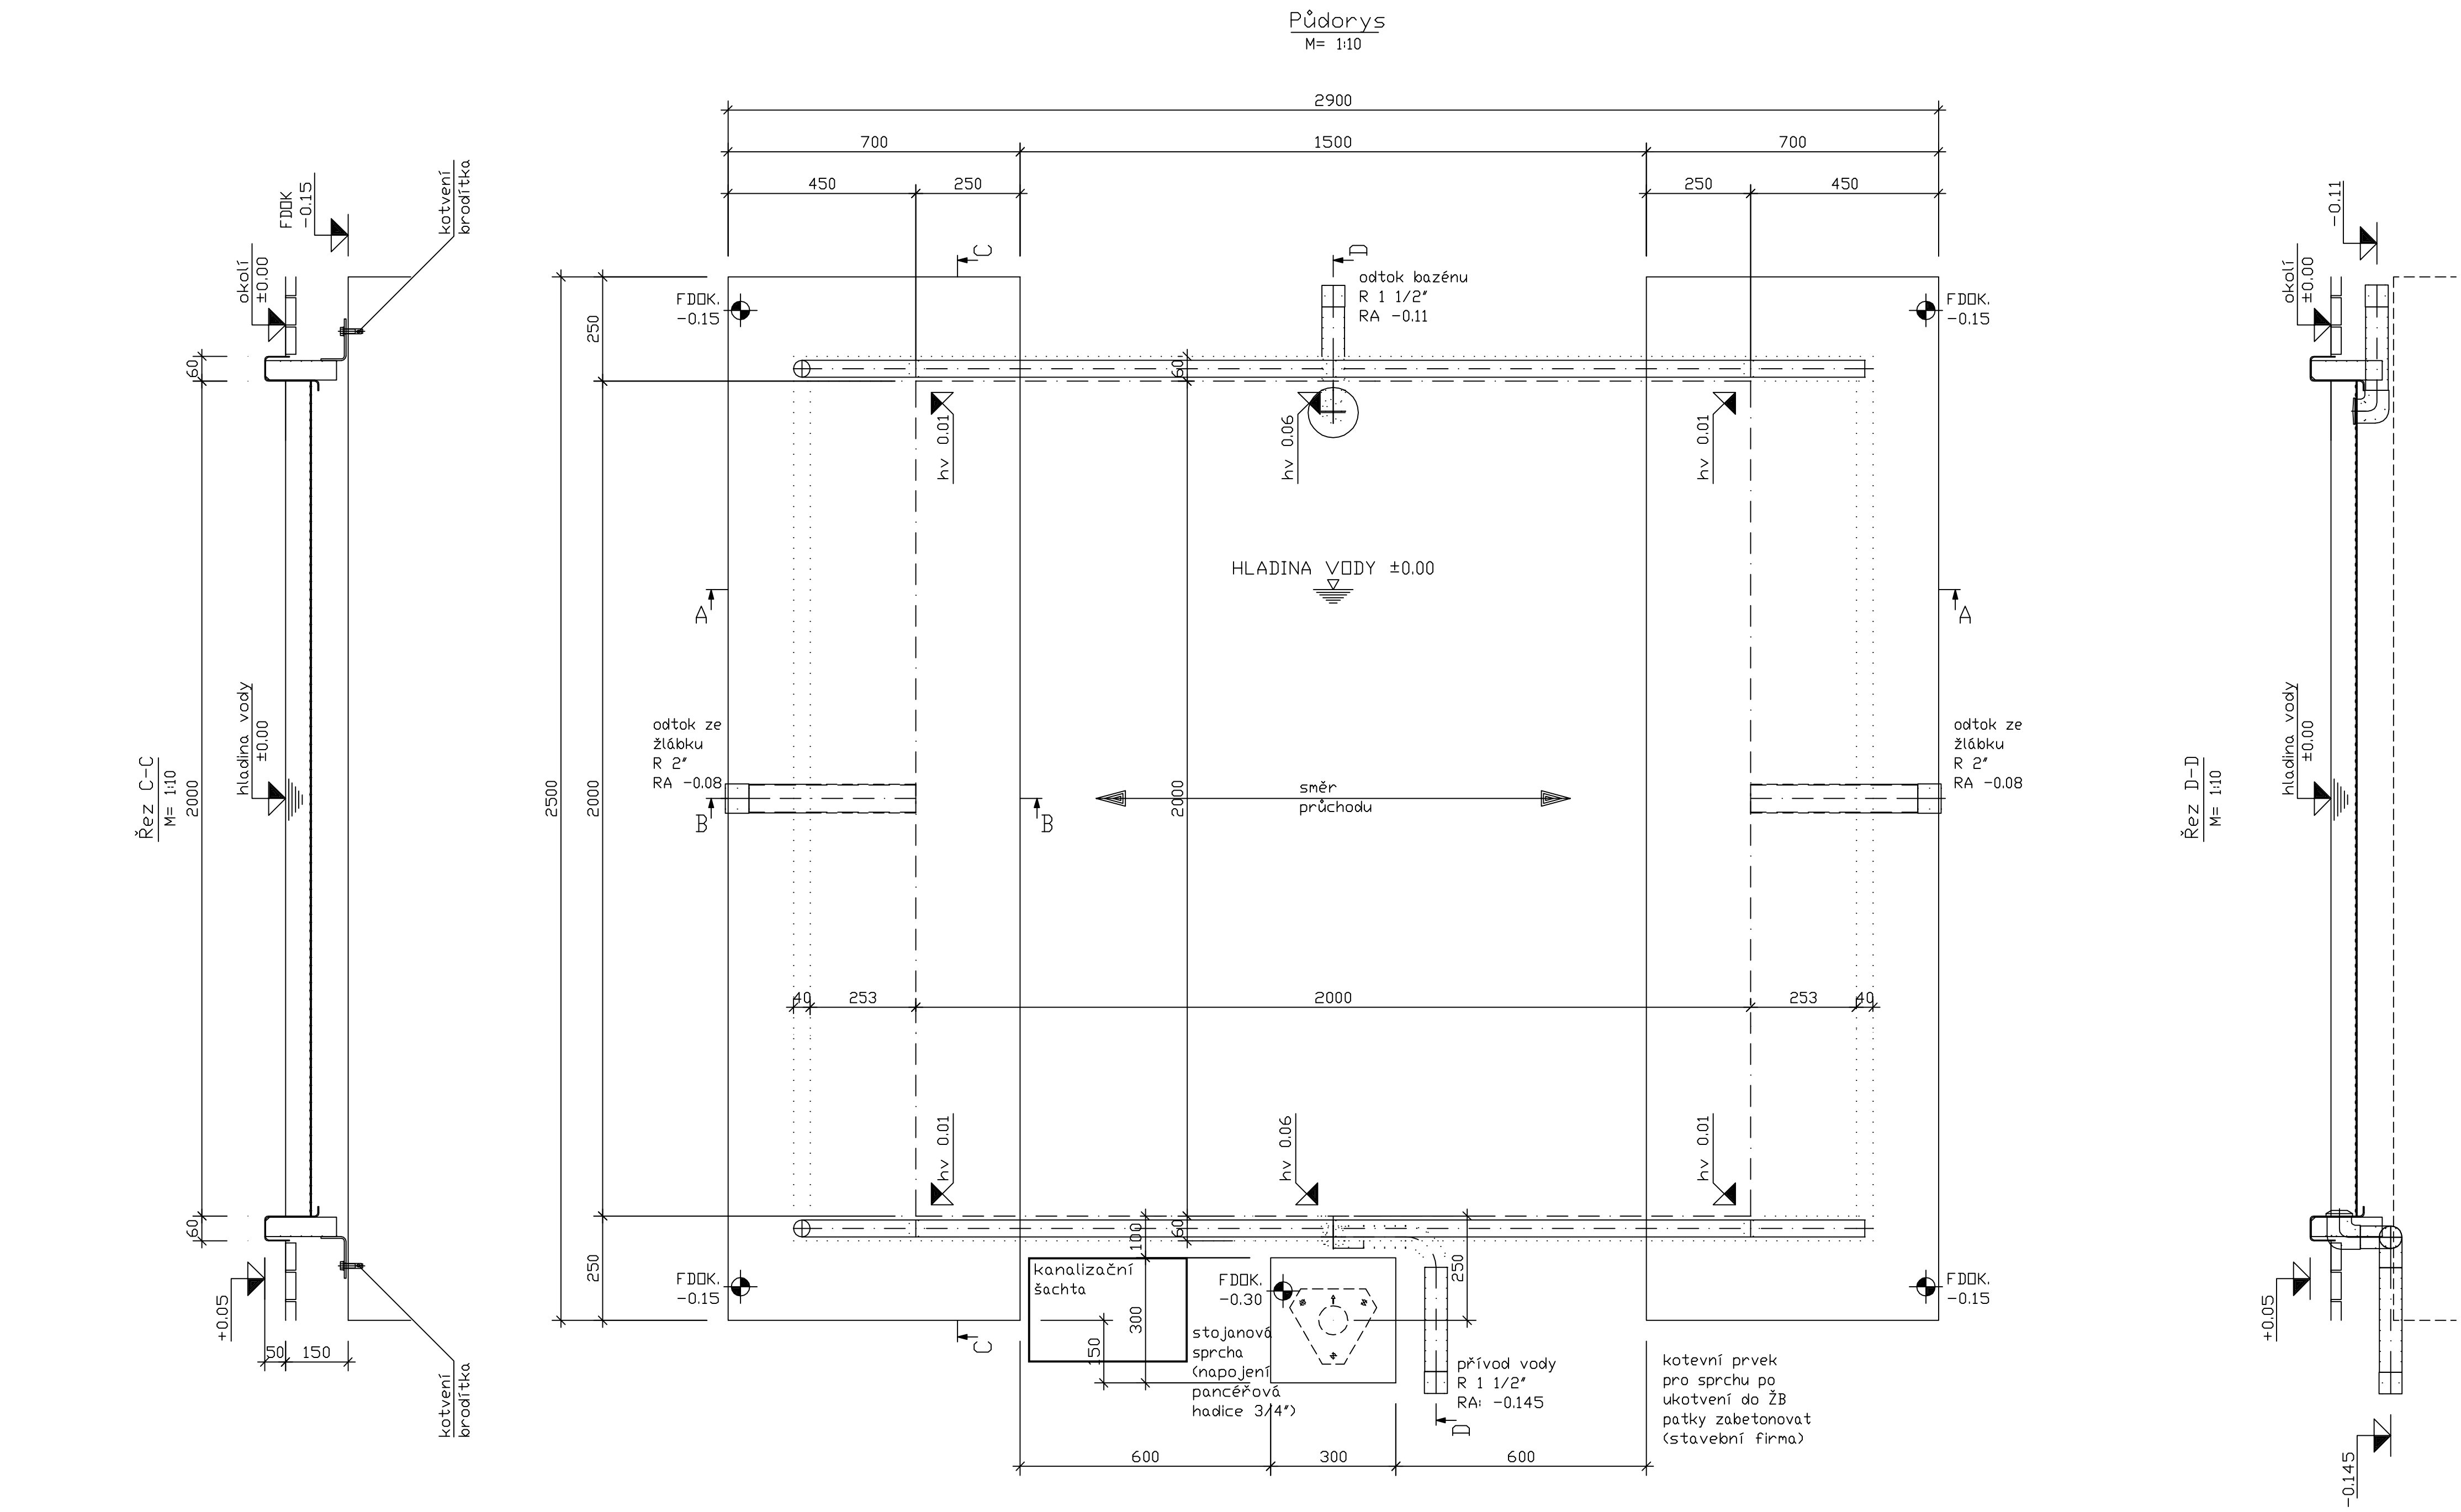


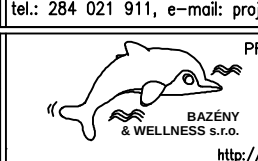

- * VŠECHEN OBSYPOVÝ A ZÁSYPOVÝ MATERIÁL MUSÍ BÝT ZBAVEN KOVOVÝCH PŘÍMĚSÍ A ČÁSTÍ ZEMINY
- jenná vrstva:
74/8 granulace, ca.5 cm dobře zhuštěná
plošná tolerance : ±1 cm nad dnový lem
(lámaná drt, žádný oblý materiál)
- dělicí vrstva:
když se vyžaduje, tak např.geotextilie
(roucho) z propylénu
- hrubá vrstva:
74/32 s odstupňovaným granulováním zhuštěná
s účinností drenáže, minimálně 20 cm
- * VŠECHNY BETONÁŘSKÉ, BOURACÍ A ZÁSYPOVÉ PRÁCE PROVÁDÍ STAVEBNÍ FIRMA NIKOLIV DODAVATEL KOVOVÉHO BAZÉNU
- * VODA Z PRŮCHOZÍHO BAZÉNKU NA OPLÁCHNUTÍ NOHOU SE NA ZIMU KOMPLETENĚ VYPUSTÍ A BAZÉNEK SE SE VYČISTÍ
(NENÍ ZAJIŠTĚNA "PŘIROZENÁ OCHRANA" ZÁKLADŮ PROTI PROMRZNUTÍ, JIŽ V PROVÁDĚCÍM PLÁNU MUSÍ BÝT ZOHLEDNĚNA MRAZUVZDORNOST ZÁKLADŮ)
- * JAKOST PŘI SVAŘOVÁNÍ MUSÍ BÝT V SOULADU S NORMAMI:
ČSN EN ISO 3834-2 a DIN 18 800-7
(VYBRANÝ OCHAZEČ MUSÍ SPLŇOVAT TUTO PODMINKU A MUSÍ BÝT DRŽITELEM UVEDENÝCH CERTIFIKÁTŮ)
- * HLOUBKU ZALOŽENÍ ŽB PASŮ URČÍ STATIK
- * ±0,00 ÚROVEŇ HLADINY VODY V BAZÉNU
- * NÁVZÁJNOSTI NA SOUVISEJÍCÍ PROFESI KONZULTOVAT S PROJEKTANTEM
- * NEREZOVOU VANU UZEMNIT DLE PLATNÝCH ČSN (STAVEBNÍ FIRMA)
- * ZÁSYPOVÉ HMOTY HUTNIT: Edef = 45 MPa

vztažná výšková kóta:
hladina vody = ±0.00

GENERALNÍ PROJEKTANT						PROJEKTOVÝ ATELIER: Nad Sálou 41 Praha 8 182 00 http://www.bazeny-wellness.cz tel: 284 021 911, e-mail: projekce@bazeny-wellness.cz
GENERALNÍ PROJEKTANT	HLAVNÍ INŽENÝR PROJEKTU	VEDOUcí PROJEKTU	ARCHIVNÍ ČÍSLO		PROJEKTOVÝ ATELIER: Nad Sálou 41 Praha 8 182 00 http://www.bazeny-wellness.cz tel: 284 021 911, e-mail: projekce@bazeny-wellness.cz	
B & W s.r.o.	ING. MILAN HVALBA	ING. MILAN ŠMÍD	BW 201907-3			
ZODP.PROJEKTANT: DAVID WODNKA		VYPRACOVANÁ: KLARA HEČKOVÁ				
MÍSTO	JILEMNICE	KRAJ	LIBEREC			
INVESTOR	MÍSTO JILEMNICE, Masarykova ul. 82, 51401 Jilemnice					
ACE	LETNÍ KOUPALIŠTE V JILEMNICI					
STAVEBNÍ ÚPRAVY A ROZŠÍŘENÍ						
ČÁST	SO 02 – BAZÉNY A BRODÍTKA					
OBSAH	BRODÍTKO 2X2 (TP)					
				PANE		N-06