


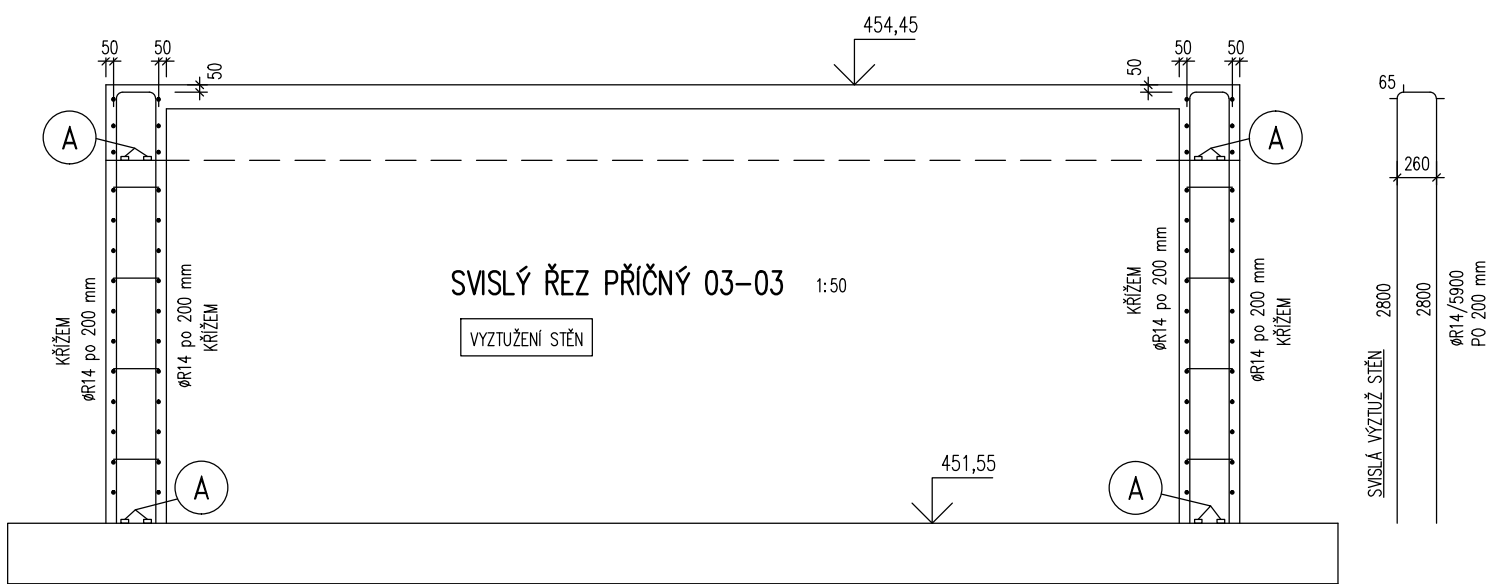
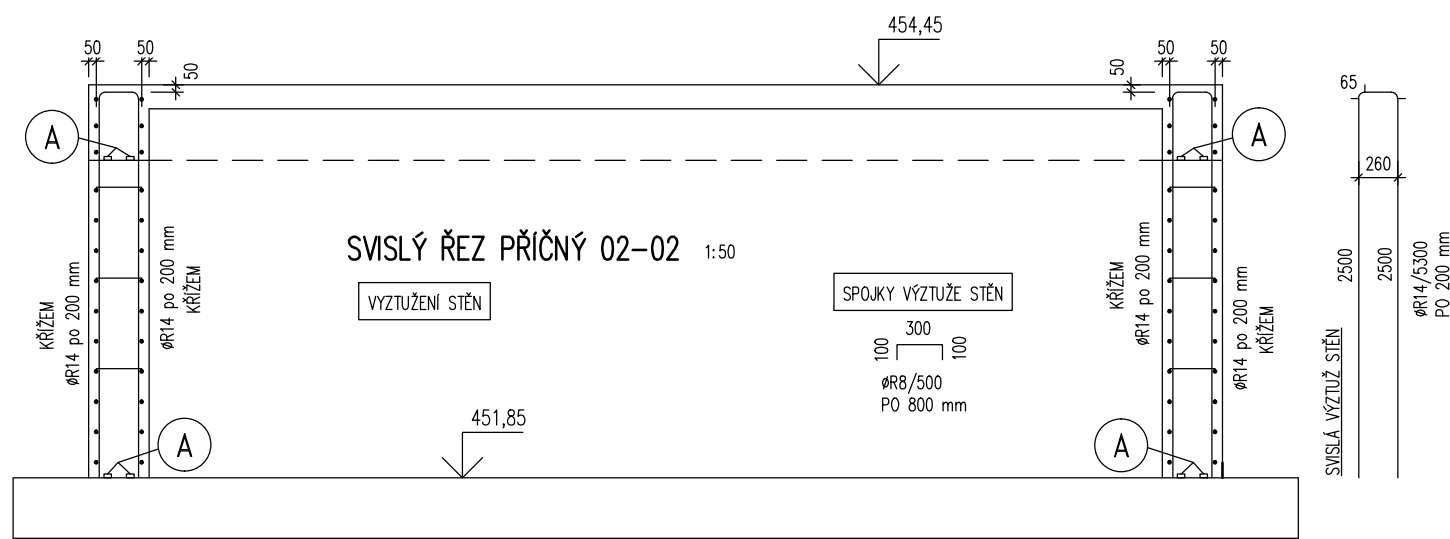


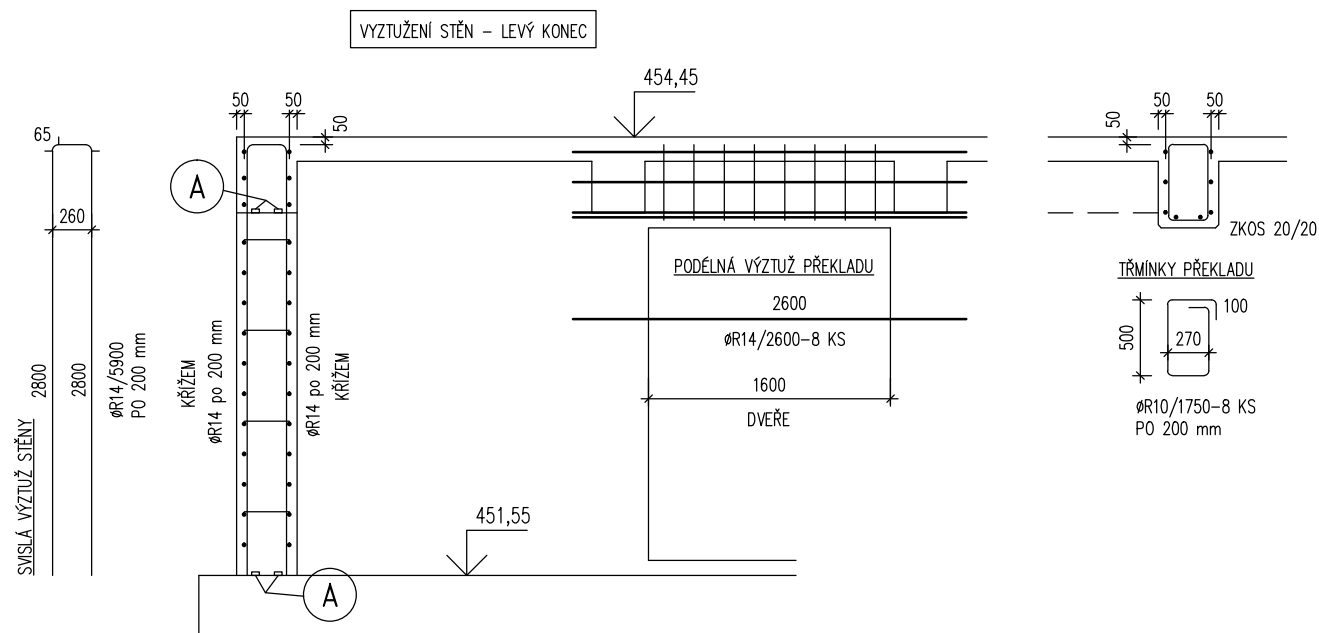


SVISLÝ ŘEZ PODÉLNÝ 01-01 1:50

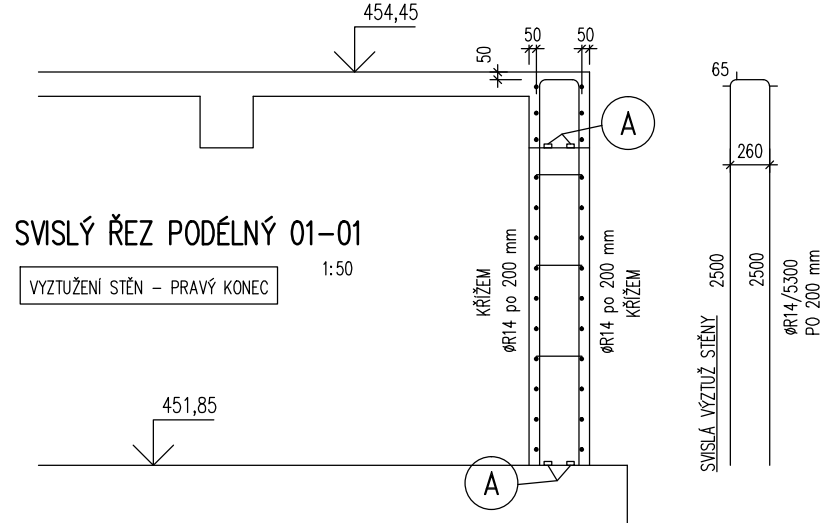


SVISLÝ ŘEZ PODÉLNÝ 01-01 1:50

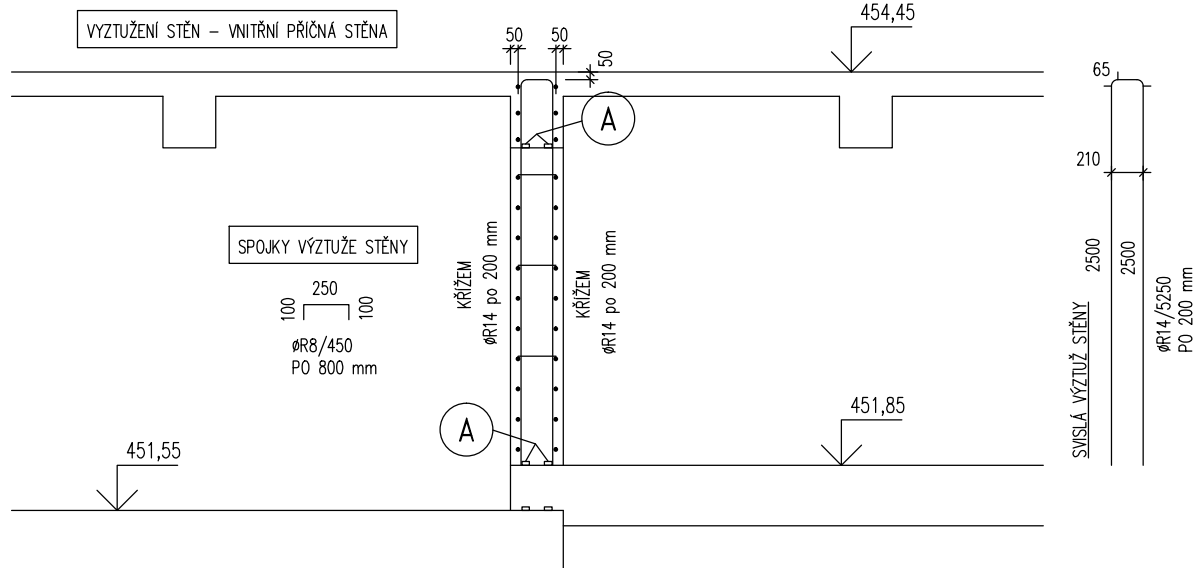



VODOROVNÁ VYZTUŽ STĚN

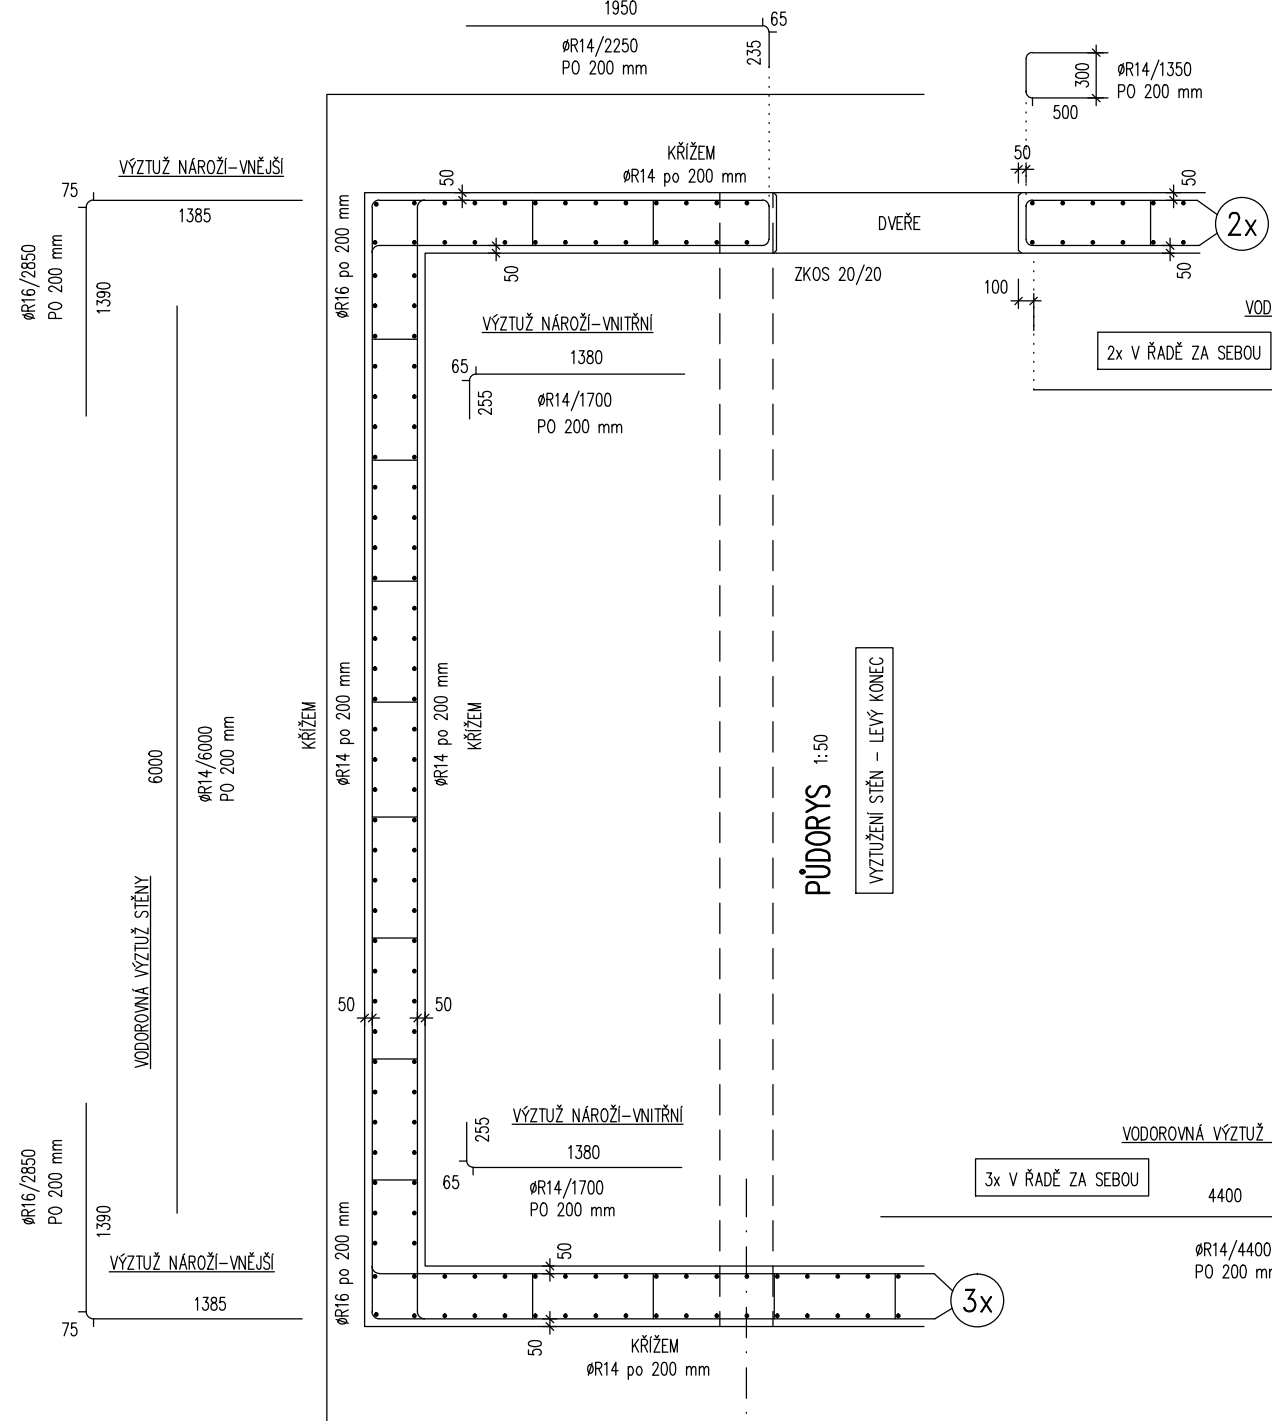

VODOROVNÁ VYZTUŽ STĚN - Vnitřní

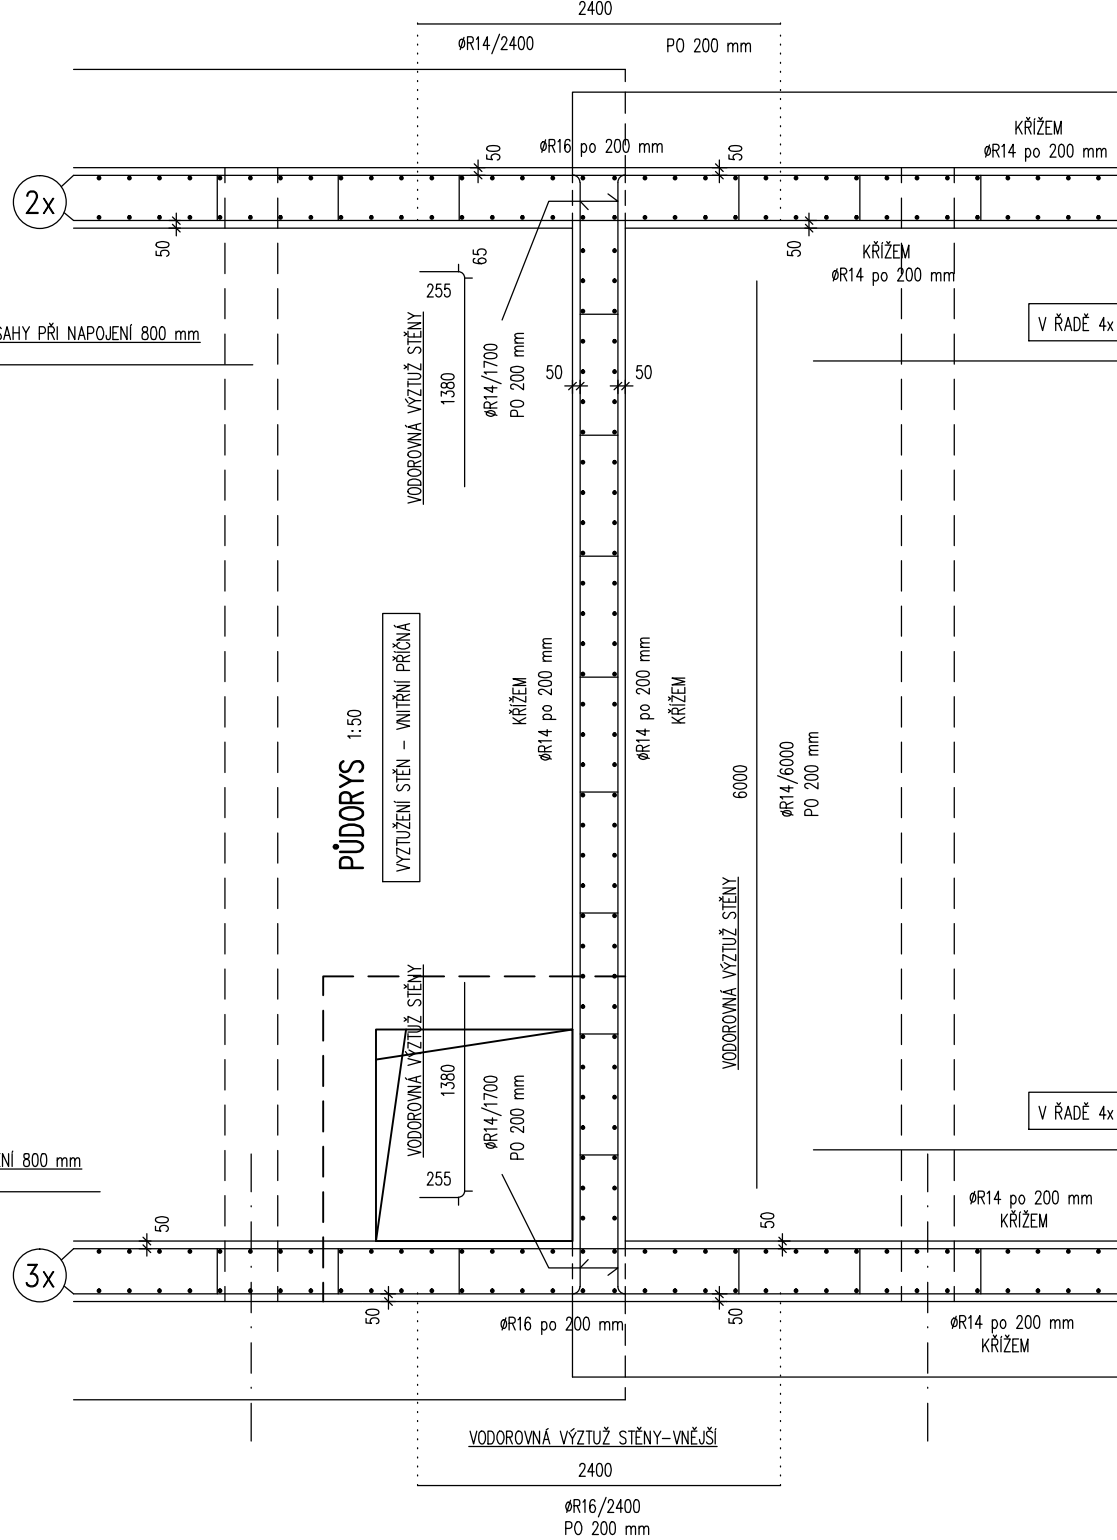

VODOROVNÁ VYZTUŽ STĚN

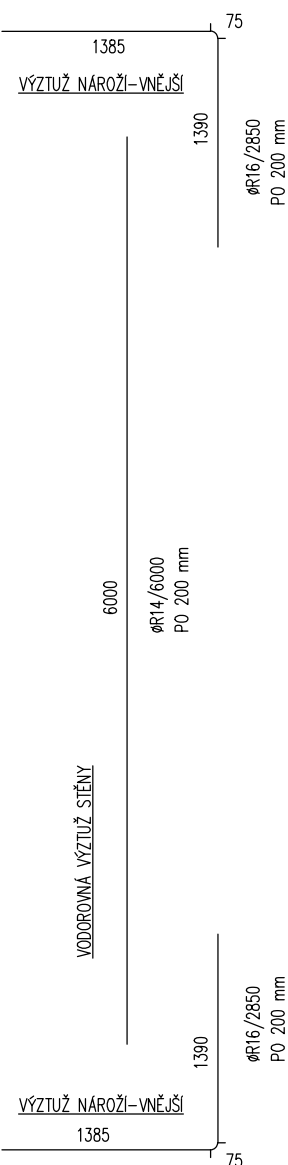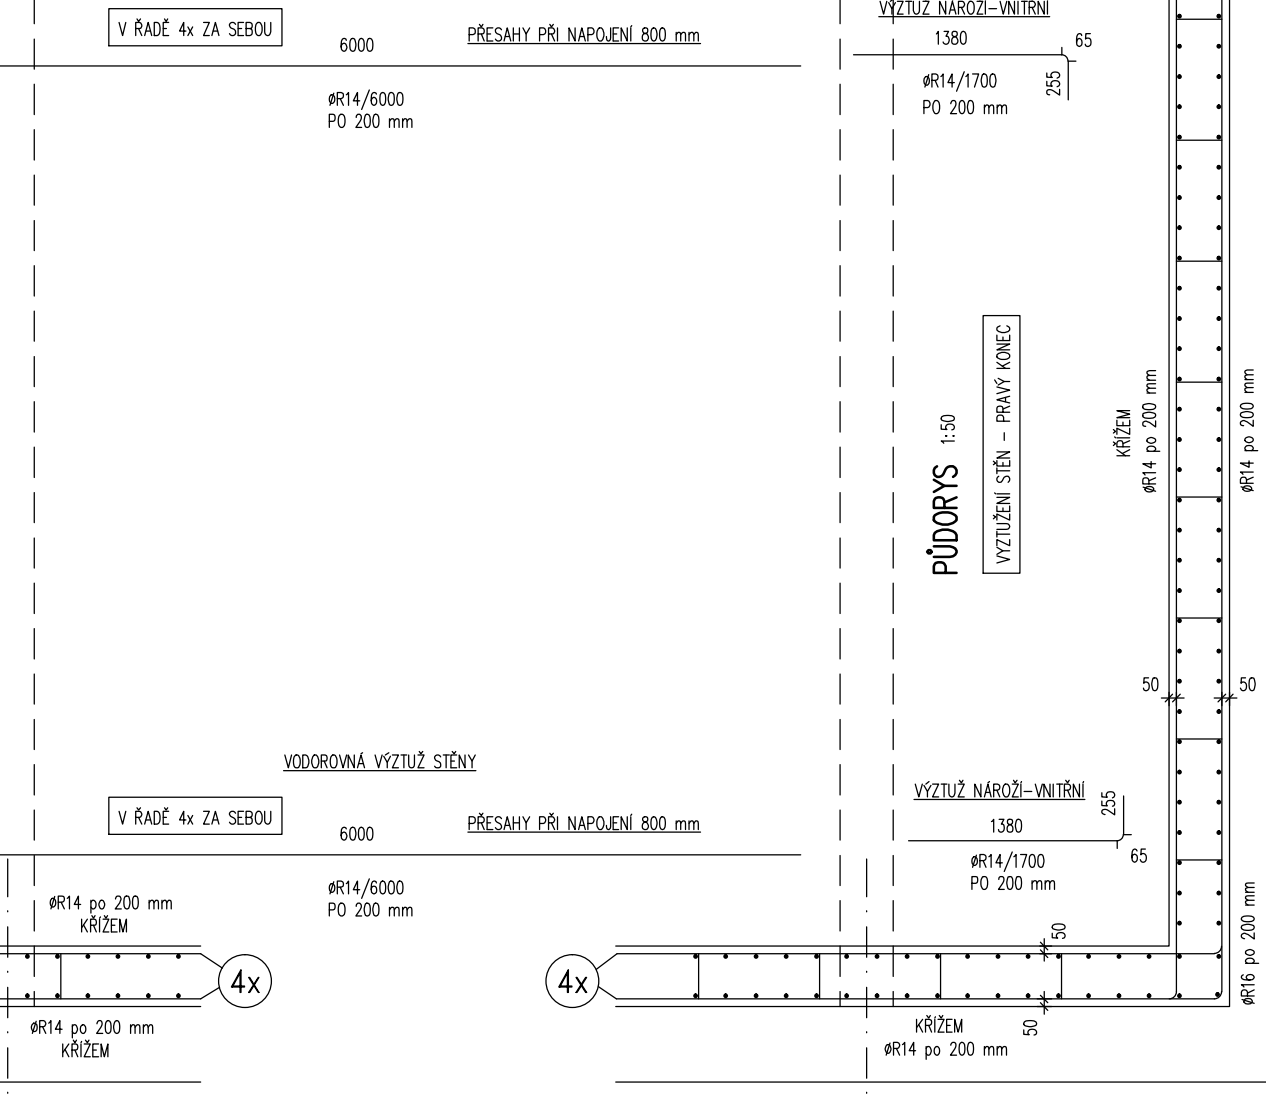


MONOLITICKÉ ŽELBET. KONSTRUKCE
Z BETONU C25/30-XC2+XD2+XA1-CL 0,4-Dmax22-S3

VODOTĚSNÁ PŘÍSLUŠNOST S3 Z HMOTNOSTI CEMENTU

OCEL B500B(R)

KRYTÍ VYZTUŽ. BETONEM 40 mm

ZAMĚŘENÍ ŽELEZ S Vnitřním průměrem 54 (průměr vlny)