


Odvolání - Poznámka / Disclaimer:

Nezmenšovat ani nezvětšovat z tohoto výkresu.
Zkontrolovat všechny rozměry přímo na stavbě,
před výrobou nebo vytyčováním.
Na tento dokument se vztahují autorská práva
a nesmí být rozmnožován bez souhlasu autora.

Do not scale from this drawing.
Check all dimensions on site before fabrication or
setting out. This document is copyright and may
not be reproduced without permission of the owner.

Rev:	Poznámky / Notes:	Datum / Date:	Dwn:	Iss:
01	Úpravy dle připomínek k RDS1, koordinací a nového zadání od FZÚ	18.9.2014		
02	Úpravy dle připomínek k RDS2, koordinací a nového zadání	2.12.2014		

Key / Location:

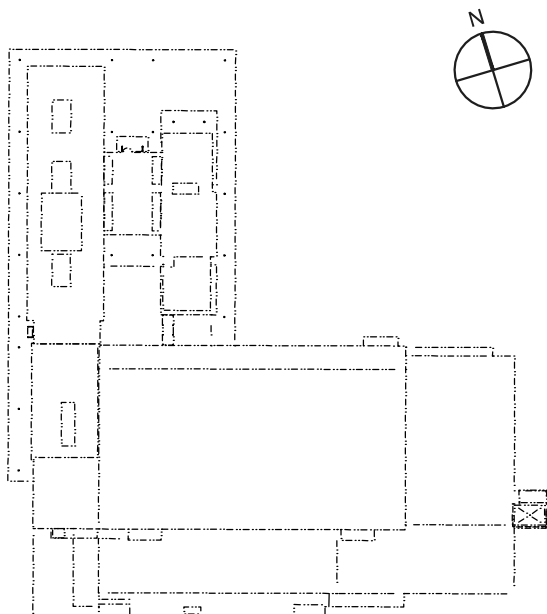

±0.000 = +339,00 m n.m. Bpv

Sdružení MVO - ELI II



Metrostav a. s.
Koželušská 2246
180 00
Praha 9



VCES a. s.
Na Harfě 337/3
190 05
Praha 9



OHL ŽS a. s.
Burešova 938/17
602 00
Brno

Investor / Client:

Fyzikální ústav Akademie věd České republiky, v.v.i.
Na Slovance 2, 182 21 Praha 8



EVROPSKÁ UNIE
EVROPSKÝ FOND PRO REGIONÁLNÍ ROZVOJ
INVESTICE DO VAŠÍ BUDOUCNOSTI



Název projektu / Project:

Mezinárodní výzkumné laserové centrum ELI
International research laser facility ELI

Stupeň Dokumentace / Stage:

Realizační dokumentace stavby
RDS | Execution design

Fáze / Phase:

Hlavní stavební fáze
Main construction phase

Profese / Discipline:

ZAŘÍZENÍ SLABOPROUDÉ ELEKTROTECHNIKY
A3.10 | LOW CURRENT SYSTEMS

Koordinátor projektu / Project coordinator:

AED project, a. s.
Pod Radnicí 1235/2A
150 00 Praha 5



Zodpovědný projektant / Engineer in Charge:

Ing. Zbyněk Ransdorf

Zpracovatel RDS / Contractor's designer:

Colsys s.r.o.
Buštěhradská 109
272 03 Kladno-Dubí



Zodpovědný projektant / Engineer in Charge:

Ing. Alois Ziskal

Název výkresu / Drawing Title:

Blokové schéma T + Po - budova A
T + data diagram - building A

Kreslil / Drawn By:

Ing. Z. Černý

Kontroloval / Checked By:

Ing. Z. Černý

Datum vydání /

Date of Issue:
2.12.2014

Číslo projektu / Project No:

11-019_LCEL

Měřítko / Scale @ A1:

-

Profese

Discipline

SO

Číslo výkresu

Drawing number

A3.10.2_00_50_300_A

List

Sheet

Revize / Revision:

02

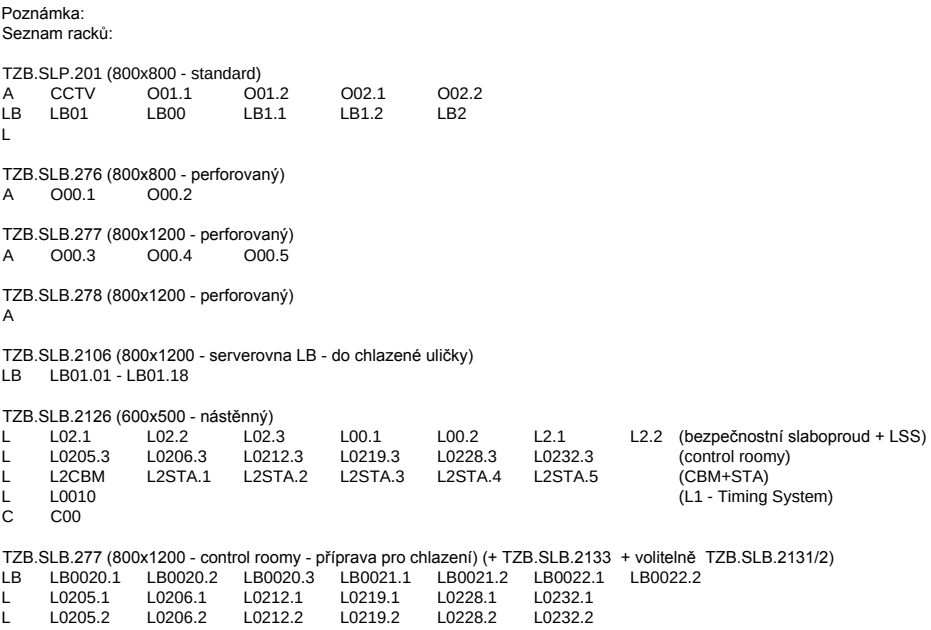


Schéma datových rozvodů, páteřní optické rozvody
Schema data cabling, backbone optical cables

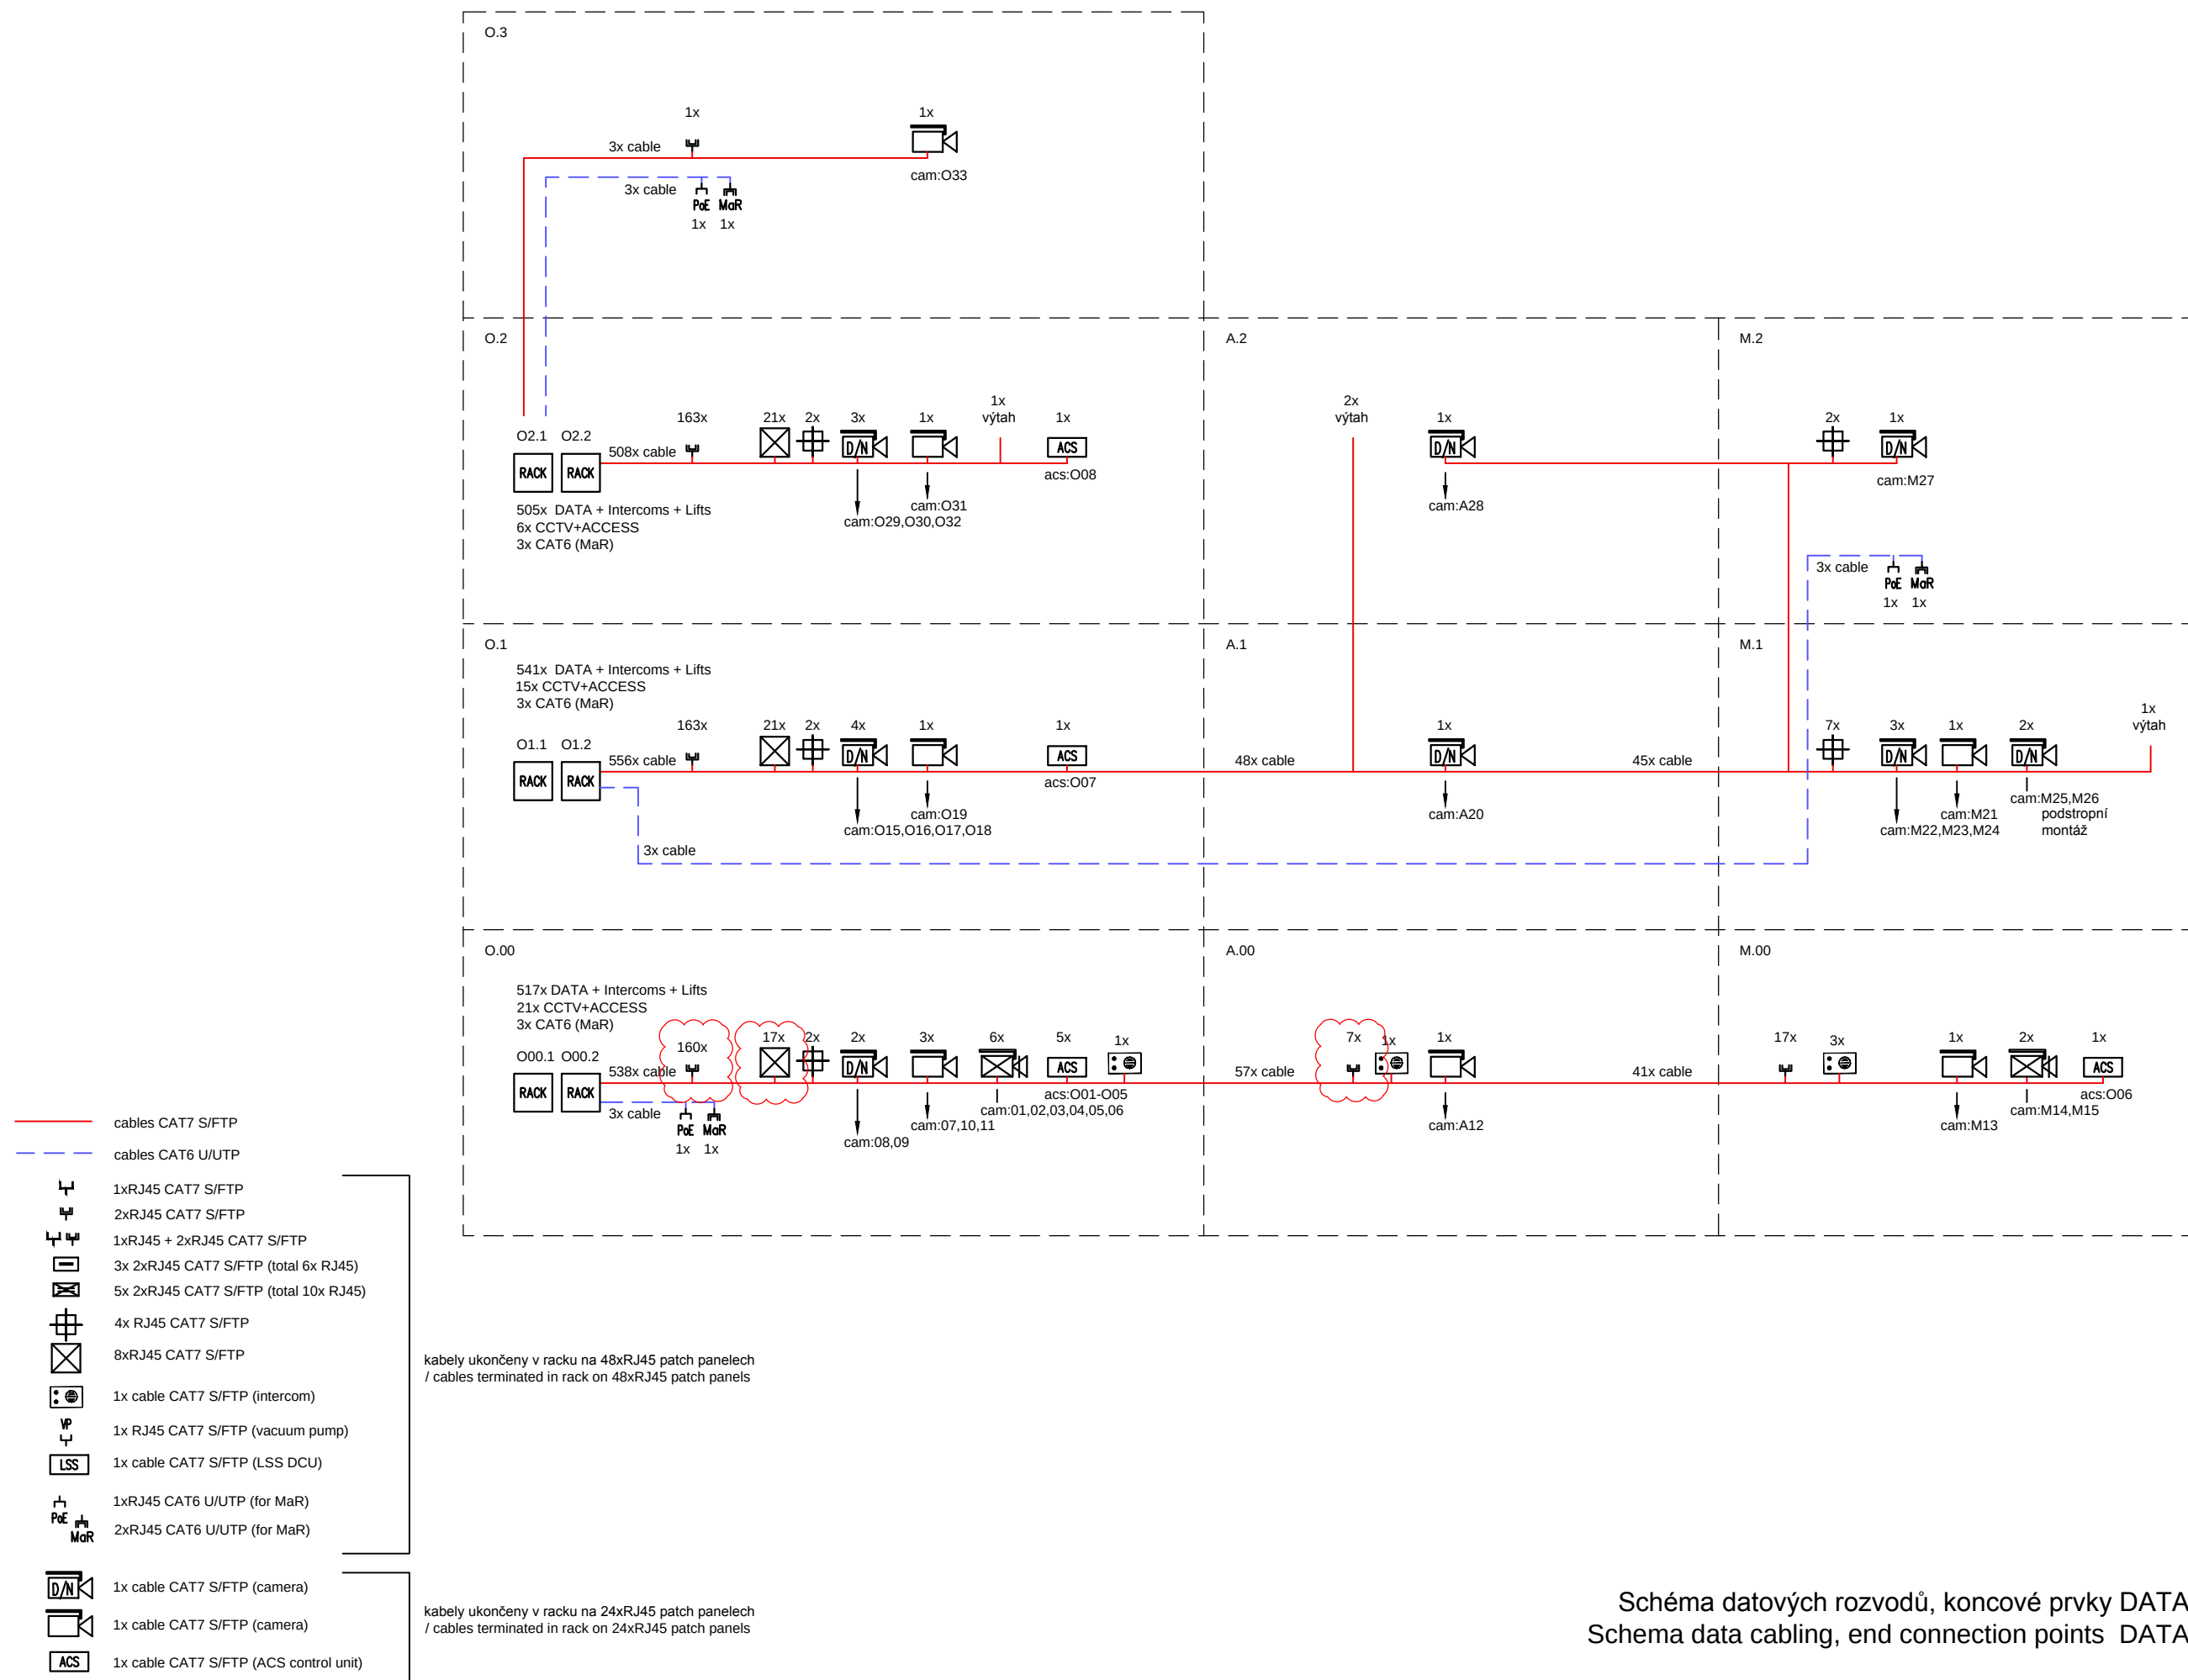


Schéma datových rozvodů, koncové prvky DATA,ACCESS,CCTV
 Schema data cabling, end connection points DATA,ACCESS,CCTV