


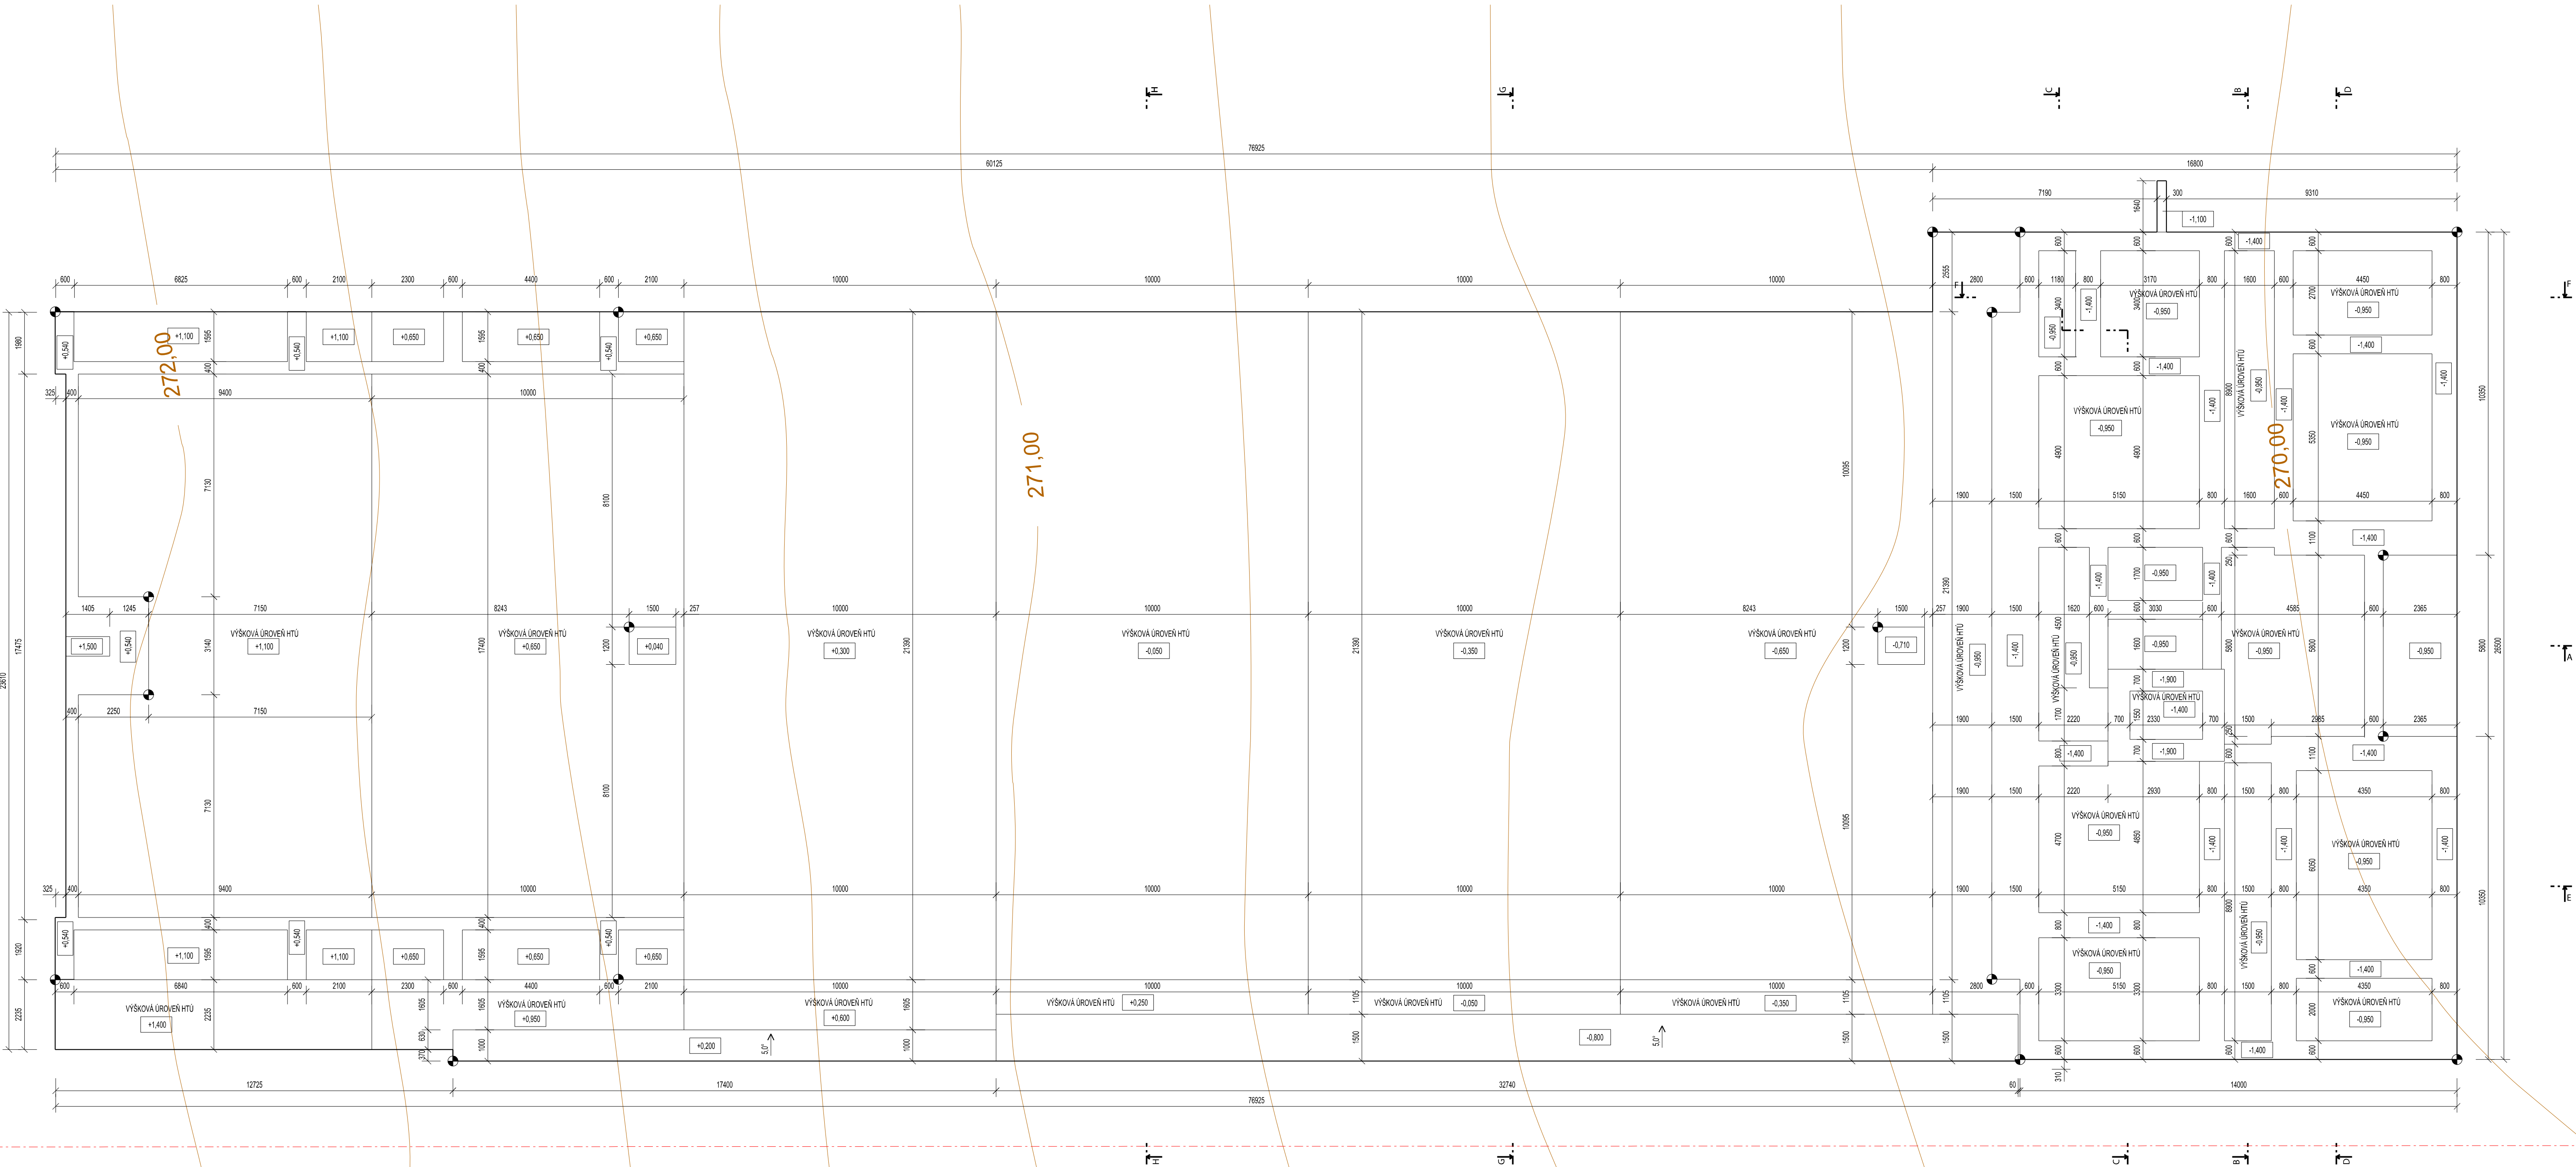

LEGENDA:

- X.XXX SPORNÁ HRANA VÝKOPU
- HRANICE ŘEŠENÉHO ÚZEMÍ
- VRSTEVNICE
- BODY VYTÝČENÍ

POZNÁMKY:

- DLE POŽADAVKY PRO ODĚTÍ ZE ZPF, BUDE POD OBJEKTEM ODEBRÁNA VRSTVA ORNICE V MOCNOSTI 55 MM A VRSTVA PODORNOČÍ V MOCNOSTI 30 MM. PODORNOČÍ ŘEŠENO V DOKUMENTACI K ODĚTÍ PŮDY ZE ZEMĚDĚLSKÉHO PŮDNÍHO FONDU (SOUČÁSTÍ STUPNĚ DŮR), ODEBRÁNÍ ORNICE A PODORNOČÍ BUDE SOUČÁSTÍ SO 501 - PŘÍPRAVA ÚZEMÍ VÝKRES VÝKOPŮ TOTO ODEBRÁNÍ JŽ REFLEKTUJE A ÚROVNĚ HTU VYCHÁZÍ Z TOHOTO POŽADAVKU.
- PŘI PROVÁDĚNÍ VÝKOPŮ PRACÍ JE NUTNÁ SPOLUPRÁCE S GEOTECHNIKEM, KTERÝ NAVRHNĚ OPTIMÁLNÍ SVÁHOVNÝ VÝKOP DLE CHARAKTERISTIKY ZEMINY V DANÉM MÍSTĚ
- V PŘÍPADĚ VÝSKYTU KONTAMINOVANÉ ZEMINY, JE TUTO NUTNO ODEŽÍT A ODVĚST K EKOLOGICKÉ UKLIDNACI.
- PŘED ZAHÁJENÍM VÝKOPŮ PRACÍ MUSÍ BÝT VYZNAČEN VYTÝČENÝ PRŮBĚH VŠECH INŽENÝRSKÝCH SÍTÍ.
- PŘED PROVÁZENÍM BETONOVÝCH KONSTRUKCÍ SE MUŠÍ PROVÉST KONTROLA VŠECH PROSTUPŮ UVEDENÝCH V JEDNOTLIVÝCH DOKUMENTACÍCH VNITŘNÍCH INSTALACÍ.
- PROVÁZENÍM ZÁKLADOVÝCH KONSTRUKCÍ MUSÍ BÝT V SOULADNOSTI S VÝKOPOVÝMI PRÁCEMI, ABY ZÁKLADOVÁ SPÁRA NEBYLA DLOUHOU ODHLENA A NEDOCHÁZELO K JEJÍMU ROZBĚDÁNÍ, NEBO VÝSOCHÁM ZÁKLADOVÝCH SPÁR PŘEVÁŽNĚ PROJEKTANT STAVĚNÉ KONSTRUKČNÍ ČÁSTI NEBO TOL.
- NÁSPY BYDLOU HUTNĚNY NA PARAMETRY ZHUTNĚNÍ DLE STAVEBNĚ KONSTRUKČNÍHO ŘEŠENÍ.

POZNÁMKA:

POKUD SE KDEKOLI V TECHNICKÝCH POŽADAVCÍCH NA PŘEDMĚT VEŘEJNÉ ZAKÁZKY OBJEVUJE JAKÝKOLI ODKAZ ČI PŘÍKLAD KONKRETNÍHO VÝROBKU NEBO SUBJEKTU, JE POUŽIT ZEJMÉNA PROTO, ABY BYLA TECHNICKÁ SPECIFIKACE PRO DODAVATELE DOSTATEČNĚ SROZUMITELNÁ. PRO KAŽDÝ TAKOVÝ PRVEK PAK PLATÍ, ŽE DODAVATELĚ MOHOU NABÍDNOUT I JINÉ ROVNOCENNÉ ŘEŠENÍ (TJ. KVALITATIVNĚ A TECHNICKY ODOBNÉ ŘEŠENÍ).

±0,000 = 270,05 m n.m. Bm
Copyright: Knešl Kynčl architekti s.r.o.
Všechna práva jsou vyhrazena, zejména právo na kopírování, distribuci a překlad. Žádná část není být jakoukoliv formou (tiskem, jako fotokopie, elektronicky či jinými metodami) reprodukována a rozšiřována bez písemného souhlasu autora - Knešl Kynčl architekti s.r.o., s výjimkou licencí k využití díla udělené zadavateli dle při zachování ostatních autorských práv.

GENÉRALNÍ PROJEKTANT: Knešl Kynčl architekti s.r.o. Šumavská 416/15, 602 00 Bm tel./fax: +420 541 592 134		Autorka architektonického návrhu: Knešl Kynčl architekti s.r.o. Hlavní inženýr projektů: ING. ARCH. J. KYŇČL		Zodpovědný projektant: ING. ARCH. J. KYŇČL		Knešl Kynčl architekti s.r.o. Šumavská 416/15, 602 00 Bm tel./fax: +420 541 592 134 www.knesl-kyncl.com	
PROJEKTANT STAVEBNÍ ČÁSTI, KOORDINACE: Knešl Kynčl architekti s.r.o. Šumavská 416/15, 602 00 Bm tel./fax: +420 541 592 134		Zodpovědný projektant částí: ING. ARCH. J. KYŇČL		Výpracovatel: ING. J. RAŠK, V. ZAPLETAL, ING. ARCH. S. VAŠUT		Knešl Kynčl architekti s.r.o. Šumavská 416/15, 602 00 Bm tel./fax: +420 541 592 134 www.knesl-kyncl.com	
Investor: Město Drásov, Drásov 61, 664 24		Název akce: Drásovská chaloupka p. č. 1570 v k. ú. Drásov		Stupeň: PP		Datum: 09 / 2023	
Číslo výkresu: D.1.1 ARCHITEKTONICKO-STAVEBNÍ ŘEŠENÍ		Název výkresu: VÝKOPY		Číslo zakázky: 00801_40		Měřítko: 1:100	
						Číslo výkresu: 02	