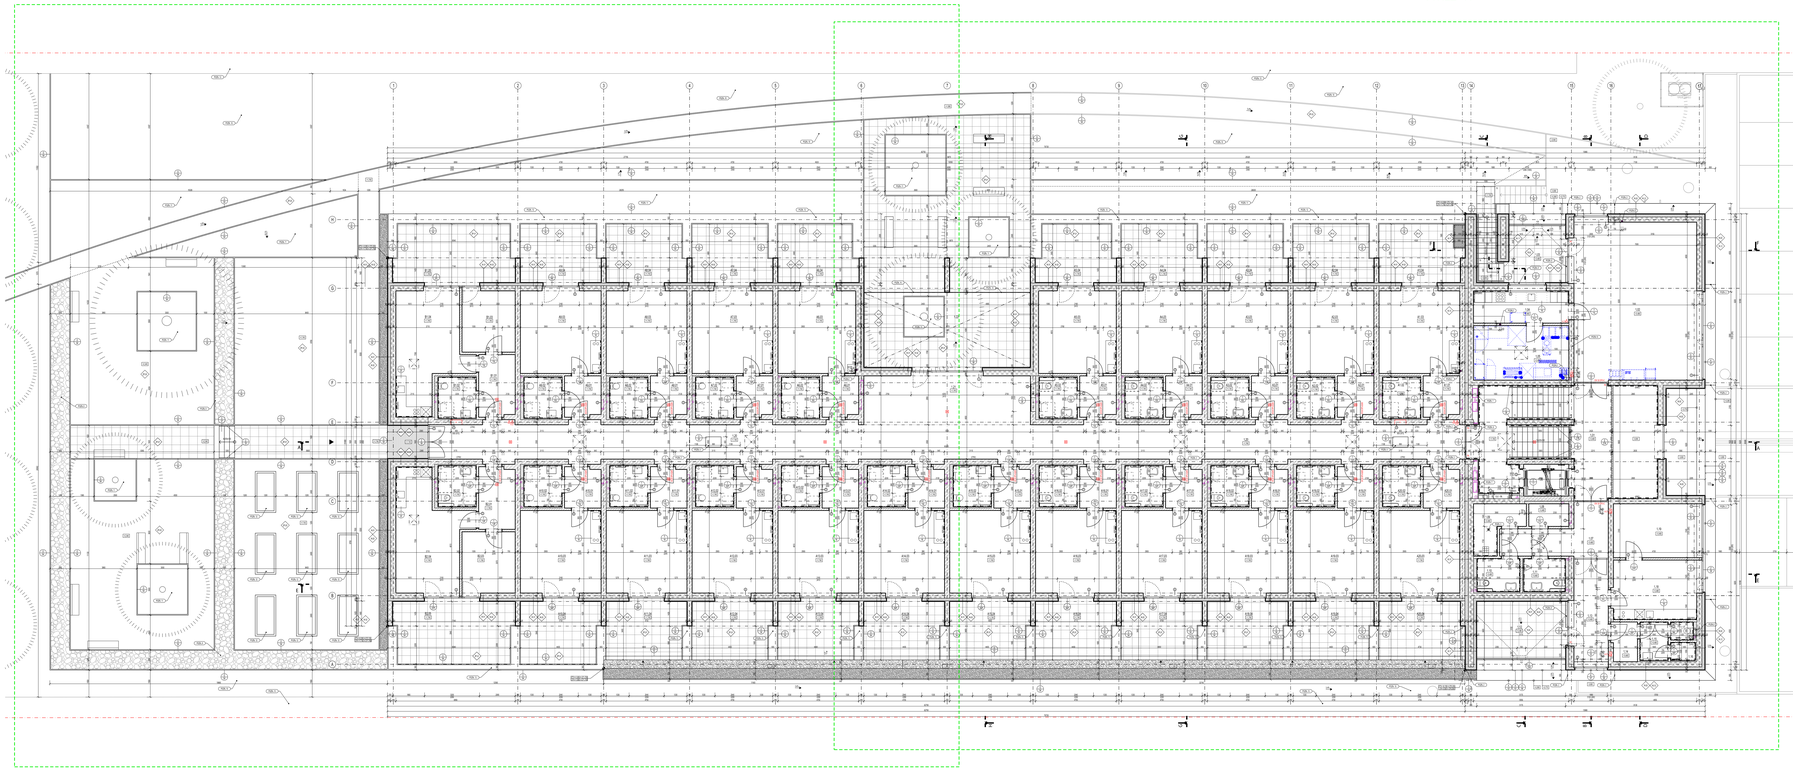

LEGENDA MÍSTNOSTÍ:

ČÍSLO MÍST.	OZN. MÍST.	ÚČEL	PLOCHA [m²]	S.K. [m]	SKUPINA	POVRCHOVÉ ÚPRAVY PODLAHA	STĚNY	STROP	POZNÁMKA
1.PODLAŽÍ	A1.01	ZÁZEMÍ	5.17	2.56	P.11	PŘÍRODNÍ LINOLEUM	SADROVÁ OMÍTKA, MALBA	SDK PODHLED	ZAPUŠTĚNÝ SOKL 1.60 MM, PLOCH. BARVA BÍLÁ
1.PODLAŽÍ	A1.02	KOUPELNA	5.49	2.56	P.12	KERAMICKÁ DLAŽBA	OMÍTKA, MALBA, KERAMICKÝ OBKLAD	SDK PODHLED	DLAŽBA 600/600 MM
1.PODLAŽÍ	A1.03	ÚSTŘEDNÍ POKOJ + KK	23.09	2.76	P.11	PŘÍRODNÍ LINOLEUM	SADROVÁ OMÍTKA, MALBA	SDK PODHLED	ZAPUŠTĚNÝ SOKL 1.60 MM, PLOCH. BARVA BÍLÁ
1.PODLAŽÍ	A1.04	KRYTÁ TERASA	16.05	2.88	ZP.01	BETONOVÁ DLAŽBA	CHELVAT PASEK	POHLEDOVÝ BETON, IZOHRUBOVATĚNÍ	DLAŽBA 500/500 MM
1.PODLAŽÍ	A2.01	ZÁZEMÍ	5.17	2.56	P.11	PŘÍRODNÍ LINOLEUM	SADROVÁ OMÍTKA, MALBA	SDK PODHLED	ZAPUŠTĚNÝ SOKL 1.60 MM, PLOCH. BARVA BÍLÁ
1.PODLAŽÍ	A2.02	KOUPELNA	5.49	2.56	P.12	KERAMICKÁ DLAŽBA	OMÍTKA, MALBA, KERAMICKÝ OBKLAD	SDK PODHLED	DLAŽBA 600/600 MM
1.PODLAŽÍ	A2.03	ÚSTŘEDNÍ POKOJ + KK	23.09	2.76	P.11	PŘÍRODNÍ LINOLEUM	SADROVÁ OMÍTKA, MALBA	SDK PODHLED	ZAPUŠTĚNÝ SOKL 1.60 MM, PLOCH. BARVA BÍLÁ
1.PODLAŽÍ	A2.04	KRYTÁ TERASA	15.76	2.88	ZP.01	BETONOVÁ DLAŽBA	CHELVAT PASEK	POHLEDOVÝ BETON, IZOHRUBOVATĚNÍ	DLAŽBA 500/500 MM
1.PODLAŽÍ	A3.01	ZÁZEMÍ	5.17	2.56	P.11	PŘÍRODNÍ LINOLEUM	SADROVÁ OMÍTKA, MALBA	SDK PODHLED	ZAPUŠTĚNÝ SOKL 1.60 MM, PLOCH. BARVA BÍLÁ
1.PODLAŽÍ	A3.02	KOUPELNA	5.49	2.56	P.12	KERAMICKÁ DLAŽBA	OMÍTKA, MALBA, KERAMICKÝ OBKLAD	SDK PODHLED	DLAŽBA 600/600 MM
1.PODLAŽÍ	A3.03	ÚSTŘEDNÍ POKOJ + KK	23.09	2.76	P.11	PŘÍRODNÍ LINOLEUM	SADROVÁ OMÍTKA, MALBA	SDK PODHLED	ZAPUŠTĚNÝ SOKL 1.60 MM, PLOCH. BARVA BÍLÁ
1.PODLAŽÍ	A3.04	KRYTÁ TERASA	15.76	2.88	ZP.01	BETONOVÁ DLAŽBA	CHELVAT PASEK	POHLEDOVÝ BETON, IZOHRUBOVATĚNÍ	DLAŽBA 500/500 MM
1.PODLAŽÍ	A4.01	ZÁZEMÍ	5.17	2.56	P.11	PŘÍRODNÍ LINOLEUM	SADROVÁ OMÍTKA, MALBA	SDK PODHLED	ZAPUŠTĚNÝ SOKL 1.60 MM, PLOCH. BARVA BÍLÁ
1.PODLAŽÍ	A4.02	KOUPELNA	5.49	2.56	P.12	KERAMICKÁ DLAŽBA	OMÍTKA, MALBA, KERAMICKÝ OBKLAD	SDK PODHLED	DLAŽBA 600/600 MM
1.PODLAŽÍ	A4.03	ÚSTŘEDNÍ POKOJ + KK	23.09	2.76	P.11	PŘÍRODNÍ LINOLEUM	SADROVÁ OMÍTKA, MALBA	SDK PODHLED	ZAPUŠTĚNÝ SOKL 1.60 MM, PLOCH. BARVA BÍLÁ
1.PODLAŽÍ	A4.04	KRYTÁ TERASA	15.87	2.88	ZP.01	BETONOVÁ DLAŽBA	CHELVAT PASEK	POHLEDOVÝ BETON, IZOHRUBOVATĚNÍ	DLAŽBA 500/500 MM
1.PODLAŽÍ	A5.01	ZÁZEMÍ	5.17	2.56	P.11	PŘÍRODNÍ LINOLEUM	SADROVÁ OMÍTKA, MALBA	SDK PODHLED	ZAPUŠTĚNÝ SOKL 1.60 MM, PLOCH. BARVA BÍLÁ
1.PODLAŽÍ	A5.02	KOUPELNA	5.49	2.56	P.12	KERAMICKÁ DLAŽBA	OMÍTKA, MALBA, KERAMICKÝ OBKLAD	SDK PODHLED	DLAŽBA 600/600 MM
1.PODLAŽÍ	A5.03	ÚSTŘEDNÍ POKOJ + KK	22.25	2.76	P.11	PŘÍRODNÍ LINOLEUM	SADROVÁ OMÍTKA, MALBA	SDK PODHLED	ZAPUŠTĚNÝ SOKL 1.60 MM, PLOCH. BARVA BÍLÁ
1.PODLAŽÍ	A5.04	KRYTÁ TERASA	15.01	2.88	ZP.01	BETONOVÁ DLAŽBA	CHELVAT PASEK	POHLEDOVÝ BETON, IZOHRUBOVATĚNÍ	DLAŽBA 500/500 MM
1.PODLAŽÍ	A6.01	ZÁZEMÍ	5.17	2.56	P.11	PŘÍRODNÍ LINOLEUM	SADROVÁ OMÍTKA, MALBA	SDK PODHLED	ZAPUŠTĚNÝ SOKL 1.60 MM, PLOCH. BARVA BÍLÁ
1.PODLAŽÍ	A6.02	KOUPELNA	5.49	2.56	P.12	KERAMICKÁ DLAŽBA	OMÍTKA, MALBA, KERAMICKÝ OBKLAD	SDK PODHLED	DLAŽBA 600/600 MM
1.PODLAŽÍ	A6.03	ÚSTŘEDNÍ POKOJ + KK	23.09	2.76	P.11	PŘÍRODNÍ LINOLEUM	SADROVÁ OMÍTKA, MALBA	SDK PODHLED	ZAPUŠTĚNÝ SOKL 1.60 MM, PLOCH. BARVA BÍLÁ
1.PODLAŽÍ	A6.04	KRYTÁ TERASA	15.01	2.88	ZP.01	BETONOVÁ DLAŽBA	CHELVAT PASEK	POHLEDOVÝ BETON, IZOHRUBOVATĚNÍ	DLAŽBA 500/500 MM
1.PODLAŽÍ	A7.01	ZÁZEMÍ	5.17	2.56	P.11	PŘÍRODNÍ LINOLEUM	SADROVÁ OMÍTKA, MALBA	SDK PODHLED	ZAPUŠTĚNÝ SOKL 1.60 MM, PLOCH. BARVA BÍLÁ
1.PODLAŽÍ	A7.02	KOUPELNA	5.49	2.56	P.12	KERAMICKÁ DLAŽBA	OMÍTKA, MALBA, KERAMICKÝ OBKLAD	SDK PODHLED	DLAŽBA 600/600 MM
1.PODLAŽÍ	A7.03	ÚSTŘEDNÍ POKOJ + KK	23.09	2.76	P.11	PŘÍRODNÍ LINOLEUM	SADROVÁ OMÍTKA, MALBA	SDK PODHLED	ZAPUŠTĚNÝ SOKL 1.60 MM, PLOCH. BARVA BÍLÁ
1.PODLAŽÍ	A7.04	KRYTÁ TERASA	15.76	2.88	ZP.01	BETONOVÁ DLAŽBA	CHELVAT PASEK	POHLEDOVÝ BETON, IZOHRUBOVATĚNÍ	DLAŽBA 500/500 MM
1.PODLAŽÍ	A8.01	ZÁZEMÍ	5.17	2.56	P.11	PŘÍRODNÍ LINOLEUM	SADROVÁ OMÍTKA, MALBA	SDK PODHLED	ZAPUŠTĚNÝ SOKL 1.60 MM, PLOCH. BARVA BÍLÁ
1.PODLAŽÍ	A8.02	KOUPELNA	5.49	2.56	P.12	KERAMICKÁ DLAŽBA	OMÍTKA, MALBA, KERAMICKÝ OBKLAD	SDK PODHLED	DLAŽBA 600/600 MM
1.PODLAŽÍ	A8.03	ÚSTŘEDNÍ POKOJ + KK	23.09	2.76	P.11	PŘÍRODNÍ LINOLEUM	SADROVÁ OMÍTKA, MALBA	SDK PODHLED	ZAPUŠTĚNÝ SOKL 1.60 MM, PLOCH. BARVA BÍLÁ
1.PODLAŽÍ	A8.04	KRYTÁ TERASA	15.76	2.88	ZP.01	BETONOVÁ DLAŽBA	CHELVAT PASEK	POHLEDOVÝ BETON, IZOHRUBOVATĚNÍ	DLAŽBA 500/500 MM
1.PODLAŽÍ	A9.01	ZÁZEMÍ	5.17	2.56	P.11	PŘÍRODNÍ LINOLEUM	SADROVÁ OMÍTKA, MALBA	SDK PODHLED	ZAPUŠTĚNÝ SOKL 1.60 MM, PLOCH. BARVA BÍLÁ
1.PODLAŽÍ	A9.02	KOUPELNA	5.49	2.56	P.12	KERAMICKÁ DLAŽBA	OMÍTKA, MALBA, KERAMICKÝ OBKLAD	SDK PODHLED	DLAŽBA 600/600 MM
1.PODLAŽÍ	A9.03	ÚSTŘEDNÍ POKOJ + KK	23.09	2.76	P.11	PŘÍRODNÍ LINOLEUM	SADROVÁ OMÍTKA, MALBA	SDK PODHLED	ZAPUŠTĚNÝ SOKL 1.60 MM, PLOCH. BARVA BÍLÁ
1.PODLAŽÍ	A9.04	KRYTÁ TERASA	15.76	2.88	ZP.01	BETONOVÁ DLAŽBA	CHELVAT PASEK	POHLEDOVÝ BETON, IZOHRUBOVATĚNÍ	DLAŽBA 500/500 MM
1.PODLAŽÍ	A10.01	ZÁZEMÍ	5.17	2.56	P.11	PŘÍRODNÍ LINOLEUM	SADROVÁ OMÍTKA, MALBA	SDK PODHLED	ZAPUŠTĚNÝ SOKL 1.60 MM, PLOCH. BARVA BÍLÁ
1.PODLAŽÍ	A10.02	KOUPELNA	5.49	2.56	P.12	KERAMICKÁ DLAŽBA	OMÍTKA, MALBA, KERAMICKÝ OBKLAD	SDK PODHLED	DLAŽBA 600/600 MM
1.PODLAŽÍ	A10.03	ÚSTŘEDNÍ POKOJ + KK	23.09	2.76	P.11	PŘÍRODNÍ LINOLEUM	SADROVÁ OMÍTKA, MALBA	SDK PODHLED	ZAPUŠTĚNÝ SOKL 1.60 MM, PLOCH. BARVA BÍLÁ
1.PODLAŽÍ	A10.04	KRYTÁ TERASA	15.76	2.88	ZP.01	BETONOVÁ DLAŽBA	CHELVAT PASEK	POHLEDOVÝ BETON, IZOHRUBOVATĚNÍ	DLAŽBA 500/500 MM
1.PODLAŽÍ	A11.01	ZÁZEMÍ	5.17	2.56	P.11	PŘÍRODNÍ LINOLEUM	SADROVÁ OMÍTKA, MALBA	SDK PODHLED	ZAPUŠTĚNÝ SOKL 1.60 MM, PLOCH. BARVA BÍLÁ
1.PODLAŽÍ	A11.02	KOUPELNA	5.49	2.56	P.12	KERAMICKÁ DLAŽBA	OMÍTKA, MALBA, KERAMICKÝ OBKLAD	SDK PODHLED	DLAŽBA 600/600 MM
1.PODLAŽÍ	A11.03	ÚSTŘEDNÍ POKOJ + KK	23.09	2.76	P.11	PŘÍRODNÍ LINOLEUM	SADROVÁ OMÍTKA, MALBA	SDK PODHLED	ZAPUŠTĚNÝ SOKL 1.60 MM, PLOCH. BARVA BÍLÁ
1.PODLAŽÍ	A11.04	KRYTÁ TERASA	15.76	2.88	ZP.01	BETONOVÁ DLAŽBA	CHELVAT PASEK	POHLEDOVÝ BETON, IZOHRUBOVATĚNÍ	DLAŽBA 500/500 MM
1.PODLAŽÍ	A12.01	ZÁZEMÍ	5.17	2.56	P.11	PŘÍRODNÍ LINOLEUM	SADROVÁ OMÍTKA, MALBA	SDK PODHLED	ZAPUŠTĚNÝ SOKL 1.60 MM, PLOCH. BARVA BÍLÁ
1.PODLAŽÍ	A12.02	KOUPELNA	5.49	2.56	P.12	KERAMICKÁ DLAŽBA	OMÍTKA, MALBA, KERAMICKÝ OBKLAD	SDK PODHLED	DLAŽBA 600/600 MM
1.PODLAŽÍ	A12.03	ÚSTŘEDNÍ POKOJ + KK	23.09	2.76	P.11	PŘÍRODNÍ LINOLEUM	SADROVÁ OMÍTKA, MALBA	SDK PODHLED	ZAPUŠTĚNÝ SOKL 1.60 MM, PLOCH. BARVA BÍLÁ
1.PODLAŽÍ	A12.04	KRYTÁ TERASA	15.76	2.88	ZP.01	BETONOVÁ DLAŽBA	CHELVAT PASEK	POHLEDOVÝ BETON, IZOHRUBOVATĚNÍ	DLAŽBA 500/500 MM
1.PODLAŽÍ	A13.01	ZÁZEMÍ	5.17	2.56	P.11	PŘÍRODNÍ LINOLEUM	SADROVÁ OMÍTKA, MALBA	SDK PODHLED	ZAPUŠTĚNÝ SOKL 1.60 MM, PLOCH. BARVA BÍLÁ
1.PODLAŽÍ	A13.02	KOUPELNA	5.49	2.56	P.12	KERAMICKÁ DLAŽBA	OMÍTKA, MALBA, KERAMICKÝ OBKLAD	SDK PODHLED	DLAŽBA 600/600 MM
1.PODLAŽÍ	A13.03	ÚSTŘEDNÍ POKOJ + KK	23.09	2.76	P.11	PŘÍRODNÍ LINOLEUM	SADROVÁ OMÍTKA, MALBA	SDK PODHLED	ZAPUŠTĚNÝ SOKL 1.60 MM, PLOCH. BARVA BÍLÁ
1.PODLAŽÍ	A13.04	KRYTÁ TERASA	15.76	2.88	ZP.01	BETONOVÁ DLAŽBA	CHELVAT PASEK	POHLEDOVÝ BETON, IZOHRUBOVATĚNÍ	DLAŽBA 500/500 MM
1.PODLAŽÍ	A14.01	ZÁZEMÍ	5.17	2.56	P.11	PŘÍRODNÍ LINOLEUM	SADROVÁ OMÍTKA, MALBA	SDK PODHLED	ZAPUŠTĚNÝ SOKL 1.60 MM, PLOCH. BARVA BÍLÁ
1.PODLAŽÍ	A14.02	KOUPELNA	5.49	2.56	P.12	KERAMICKÁ DLAŽBA	OMÍTKA, MALBA, KERAMICKÝ OBKLAD	SDK PODHLED	DLAŽBA 600/600 MM
1.PODLAŽÍ	A14.03	ÚSTŘEDNÍ POKOJ + KK	23.09	2.76	P.11	PŘÍRODNÍ LINOLEUM	SADROVÁ OMÍTKA, MALBA	SDK PODHLED	ZAPUŠTĚNÝ SOKL 1.60 MM, PLOCH. BARVA BÍLÁ
1.PODLAŽÍ	A14.04	KRYTÁ TERASA	15.76	2.88	ZP.01	BETONOVÁ DLAŽBA	CHELVAT PASEK	POHLEDOVÝ BETON, IZOHRUBOVATĚNÍ	DLAŽBA 500/500 MM
1.PODLAŽÍ	A15.01	ZÁZEMÍ	5.17	2.56	P.11	PŘÍRODNÍ LINOLEUM	SADROVÁ OMÍTKA, MALBA	SDK PODHLED	ZAPUŠTĚNÝ SOKL 1.60 MM, PLOCH. BARVA BÍLÁ
1.PODLAŽÍ	A15.02	KOUPELNA	5.49	2.56	P.12	KERAMICKÁ DLAŽBA	OMÍTKA, MALBA, KERAMICKÝ OBKLAD	SDK PODHLED	DLAŽBA 600/600 MM
1.PODLAŽÍ	A15.03	ÚSTŘEDNÍ POKOJ + KK	23.09	2.76	P.11	PŘÍRODNÍ LINOLEUM	SADROVÁ OMÍTKA, MALBA	SDK PODHLED	ZAPUŠTĚNÝ SOKL 1.60 MM, PLOCH. BARVA BÍLÁ
1.PODLAŽÍ	A15.04	KRYTÁ TERASA	15.76	2.88	ZP.01	BETONOVÁ DLAŽBA	CHELVAT PASEK	POHLEDOVÝ BETON, IZOHRUBOVATĚNÍ	DLAŽBA 500/500 MM
1.PODLAŽÍ	A16.01	ZÁZEMÍ	5.17	2.56	P.11	PŘÍRODNÍ LINOLEUM	SADROVÁ OMÍTKA, MALBA	SDK PODHLED	ZAPUŠTĚNÝ SOKL 1.60 MM, PLOCH. BARVA BÍLÁ
1.PODLAŽÍ	A16.02	KOUPELNA	5.49	2.56	P.12	KERAMICKÁ DLAŽBA	OMÍTKA, MALBA, KERAMICKÝ OBKLAD	SDK PODHLED	DLAŽBA 600/600 MM
1.PODLAŽÍ	A16.03	ÚSTŘEDNÍ POKOJ + KK	23.09	2.76	P.11	PŘÍRODNÍ LINOLEUM	SADROVÁ OMÍTKA, MALBA	SDK PODHLED	ZAPUŠTĚNÝ SOKL 1.60 MM, PLOCH. BARVA BÍLÁ
1.PODLAŽÍ	A16.04	KRYTÁ TERASA	15.76	2.88	ZP.01	BETONOVÁ DLAŽBA	CHELVAT PASEK	POHLEDOVÝ BETON, IZOHRUBOVATĚNÍ	DLAŽBA 500/500 MM
1.PODLAŽÍ	A17.01	ZÁZEMÍ	5.17	2.56	P.11	PŘÍRODNÍ LINOLEUM	SADROVÁ OMÍTKA, MALBA	SDK PODHLED	ZAPUŠTĚNÝ SOKL 1.60 MM, PLOCH. BARVA BÍLÁ
1.PODLAŽÍ	A17.02	KOUPELNA	5.49	2.56	P.12	KERAMICKÁ DLAŽBA	OMÍTKA, MALBA, KERAMICKÝ OBKLAD	SDK PODHLED	DLAŽBA 600/600 MM
1.PODLAŽÍ	A17.03	ÚSTŘEDNÍ POKOJ + KK	23.09	2.76	P.11	PŘÍRODNÍ LINOLEUM	SADROVÁ OMÍTKA, MALBA	SDK PODHLED	ZAPUŠTĚNÝ SOKL 1.60 MM, PLOCH. BARVA BÍLÁ
1.PODLAŽÍ	A17.04	KRYTÁ TERASA	15.76	2.88	ZP.01	BETONOVÁ DLAŽBA	CHELVAT PASEK	POHLEDOVÝ BETON, IZOHRUBOVATĚNÍ	DLAŽBA 500/500 MM
1.PODLAŽÍ	A18.01	ZÁZEMÍ	5.17	2.56	P.11	PŘÍRODNÍ LINOLEUM	SADROVÁ OMÍTKA, MALBA	SDK PODHLED	ZAPUŠTĚNÝ SOKL 1.60 MM, PLOCH. BARVA BÍLÁ
1.PODLAŽÍ	A18.02	KOUPELNA	5.49	2.56	P.12	KERAMICKÁ DLAŽBA	OMÍTKA, MALBA, KERAMICKÝ OBKLAD	SDK PODHLED	DLAŽBA 600/600 MM
1.PODLAŽÍ	A18.03	ÚSTŘEDNÍ POKOJ + KK	23.09	2.76	P.11	PŘÍRODNÍ LINOLEUM	SADROVÁ OMÍTKA, MALBA	SDK PODHLED	ZAPUŠTĚNÝ SOKL 1.60 MM, PLOCH. BARVA BÍLÁ
1.PODLAŽÍ	A18.04	KRYTÁ TERASA	16.47	2.88	ZP.01	BETONOVÁ DLAŽBA	CHELVAT PASEK	POHLEDOVÝ BETON, IZOHRUBOVATĚNÍ	DLAŽBA 500/500 MM

LEGENDA MÍSTNOSTÍ:

ČÍSLO MÍST.	OZN. MÍST.	ÚČEL	PLOCHA [m²]	S.K. [m]	SKUPINA	POVRCHOVÉ ÚPRAVY PODLAHA	STĚNY	STROP	POZNÁMKA
1.01	SCHODIŠTĚ + CHODEC	44.39	3.08	F.01	KERAMICKÁ DLAŽBA	CHELVAT PASEK	PROTIPOŽÁRNÍ PACHYTLOVÁ DESKA	DLAŽBA 600/600 MM
1.02	STYLIZOVANÁ MEZINOST JÍDELNA	90.52	3.08	F.15	PŘÍRODNÍ LINOLEUM	SADROVÁ OMÍTKA, MALBA	SDK PODHLED	ZAPUŠTĚNÝ SOKL 1.60 MM, PLOCH. BARVA BÍLÁ
1.03	LETNÍ TERASA	11.50	3.12	R.02	BETONOVÁ DLAŽBA	CHELVAT PASEK	OMÍTKA, MALBA	DLAŽBA 500/500 MM
1.04	KUCHYŇKA	10.07	3.08	F.08	KERAMICKÁ DLAŽBA	SADROVÁ OMÍTKA, MALBA	SDK PODHLED	DLAŽBA 600/600 MM, KDE SOKL 1.60 MM
1.05	PŘÍPRAVNÁ JÍDLA	17.65	3.08	F.08	KERAMICKÁ DLAŽBA	SADROVÁ OMÍTKA, MALBA	SDK PODHLED	DLAŽBA 600/600 MM, KDE SOKL 1.60 MM
1.06	VÝTAH	4.87	-	-	BETONOVÁ MAZANINA	SADROVÁ OMÍTKA, MALBA	OMÍTKA, MALBA	-
1.07	CHODBA	13.09	3.08	F.15	PŘÍRODNÍ LINOLEUM	SADROVÁ OMÍTKA, MALBA	PROTIPOŽÁRNÍ SDK PODHLED	ZAPUŠTĚNÝ SOKL 1.60 MM, PLOCH. BARVA BÍLÁ
1.08	SKLAD	3.21	3.08	F.08	KERAMICKÁ DLAŽBA	SADROVÁ OMÍTKA, MALBA	SDK PODHLED	DLAŽBA 600/600 MM, KDE SOKL 1.60 MM
1.09	ÚKLIDOVÁ MÍSTNOST	6.59	2.96	F.08	KERAMICKÁ DLAŽBA	OMÍTKA, MALBA, KERAMICKÝ OBKLAD	SDK PODHLED	DLAŽBA 600/600 MM
1.10	BEZBARIÉROVÁ TOALETA ŽENY	4.08	3.08	F.08	KERAMICKÁ DLAŽBA	OMÍTKA, MALBA, KERAMICKÝ OBKLAD	SDK PODHLED	DLAŽBA 600/600 MM
1.11	BEZBARIÉROVÁ TOALETA MUŽŮ	4.04	3.08	F.08	KERAMICKÁ DLAŽBA	OMÍTKA, MALBA, KERAMICKÝ OBKLAD	SDK PODHLED	DLAŽBA 600/600 MM
1.12	TERASA	17.44	3.12	R.02	BETONOVÁ DLAŽBA	CHELVAT PASEK	OMÍTKA, MALBA	DLAŽBA 500/500 MM
1.13	CHODBA	12.00	3.08	F.15	PŘÍRODNÍ LINOLEUM	SADROVÁ OMÍTKA, MALBA	SDK PODHLED	ZAPUŠTĚNÝ SOKL 1.60 MM, PLOCH. BARVA BÍLÁ
1.14	ŠATNA	5.06	3.08	F.15	PŘÍRODNÍ LINOLEUM	SADROVÁ OMÍTKA, MALBA	SDK PODHLED	ZAPUŠTĚNÝ SOKL 1.60 MM, PLOCH. BARVA BÍLÁ
1.15	PŘEDSÍŇKA	3.68	3.08	F.08	KERAMICKÁ DLAŽBA	SADROVÁ OMÍTKA, MALBA	SDK PODHLED	DLAŽBA 600/600 MM
1.16	SPRCHA	1.63	3.08	F.08	KERAMICKÁ DLAŽBA	OMÍTKA, MALBA, KERAMICKÝ OBKLAD	SDK PODHLED	DLAŽBA 600/600 MM
1.17	WC	1.55	3.08	F.08	KERAMICKÁ DLAŽBA	OMÍTKA, MALBA, KERAMICKÝ OBKLAD	SDK PODHLED	DLAŽBA 600/600 MM
1.18	SPOLEČNÉ PROSTORY VENKOVNÍ	17.13	3.08	F.15	PŘÍRODNÍ LINOLEUM	SADROVÁ OMÍTKA, MALBA	SDK PODHLED	ZAPUŠTĚNÝ SOKL 1.60 MM, PLOCH. BARVA BÍLÁ
1.19	KANCELÁŘ ASISTENTA	15.23	3.08	F.15	PŘÍRODNÍ LINOLEUM	SADROVÁ OMÍTKA, MALBA	SDK PODHLED	ZAPUŠTĚNÝ SOKL 1.60 MM, PLOCH. BARVA BÍLÁ
1.20	CHODBA	130.16	2.76	F.11	PŘÍRODNÍ LINOLEUM	SADROVÁ OMÍTKA, MALBA	SDK PODHLED	ZAPUŠTĚNÝ SOKL 1.60 MM, PLOCH. BARVA BÍLÁ
1.21	CHODBA S POSEZENÍM	28.59	2.41	F.11	PŘÍRODNÍ LINOLEUM	SADROVÁ OMÍTKA, MALBA	SDK PODHLED	ZAPUŠTĚNÝ SOKL 1.60 MM, PLOCH. BARVA BÍLÁ
1.22	ATRIUM	61.65	-	ZP.01	BETONOVÁ DLAŽBA	CHELVAT PASEK	-	DLAŽBA 500/500 MM

LEGENDA HMOT:

- BROUŠENÝ CIHELNÝ BLOK, NA MALTU PRO TENKÉ SPÁRY, (REF. PORO THERM 30 PROFI)
- CIHELNÝ BLOK, NA MALTU NVC (REF. PORO THERM 30 AKU Z)
- BROUŠENÝ CIHELNÝ BLOK, NA MALTU PRO TENKÉ SPÁRY, (REF. PORO THERM 24 PROFI)
- BROUŠENÝ CIHELNÝ BLOK, NA MALTU PRO TENKÉ SPÁRY, (REF. PORO THERM 11 PROFI)
- TVÁRNICE Z AUTOKLÁVOVANÉHO PÓROBETONU, NA MALTU PRO TENKÉ SPÁRY, (REF. YTONG)
- ŽELEZOBETONOVÁ KONSTRUKCE DLE D.1.2 EXTARIÉRNÍ KONSTRUKČNÍ ŘEŠENÍ
- PROSTÝ BETON DLE D.1.2 EXTARIÉRNÍ KONSTRUKČNÍ ŘEŠENÍ
- TEPELNĚ IZOLAČNÍ KAMENOVÁ VLNA V ZATEPLOVACÍ SOUSTAVĚ DLE SKLADBY PODLAHY VE SKLADBY KONSTRUKCE
- TEPELNĚ IZOLAČNÍ EXPANDOVANÝ POLYSTYREN PRO ZATEPLOVACÍ SOUSTAVU DLE SKLADBY PODLAHY VE SKLADBY KONSTRUKCE
- TEPELNĚ IZOLAČNÍ EXPANDOVANÝ POLYSTYREN PRO ZATEPLOVACÍ SOUSTAVU DLE SKLADBY PODLAHY VE SKLADBY KONSTRUKCE
- OKAPOVÝ CHODNÍK

- TECHNOLOGIE
- HYDROIZOLAČNÍ VEDTVÁ
- VSTUP
- ČÍSLO AUTONOMNÍ DETEKCE A SIGNALIZACE

- PŘÍPRAVA PRO PŘEPOJKOVÁNÍ ZAŘÍZOVACÍ PŘEDMĚTY GASTRO
- HRANICE ŘEŠENÉHO OZEMÍ
- PŘÍRODNÍ HRANICE PŘÍSTROJ DLE PLATNÉHO POŽÁRNÍ BEZPEČNOSTNÍHO ŘEŠENÍ

POZNÁMKA:

POKUD SE KDEKOLI V TECHNICKÝCH POŽADAVCÍCH NA PŘEDMĚT VEŘEJNÉ ZAKÁZKY OBJEVUJE JAKÝKOLI ODKAZ ČI PŘÍKLAD KONKRETNÍHO VÝROBKU NEBO SUBJEKTU, JE POUZE ZEJMÉNA PROTO, ABY BYLA TECHNICKÁ SPECIFIKACE PRO DODAVATELE DOSTATEČNĚ SROZUMITELNÁ, PRO KAŽDÝ TAKOVÝ PŘÍVEK PAK PLATÍ, ŽE DODAVATELÉ MOHOU NABÍKNOUT I JINÉ ROVNOCENNÉ ŘEŠENÍ (TJ. KVALITATIVNĚ A TECHNICKY OBDOBNÉ ŘEŠENÍ).

Copyright Ateliér kopš architekti s.r.o.
Tento výkres je duševním vlastnictvím autora a je chráněn autorským zákonem. Bez písemného souhlasu autora nesmí být výkres jakýmkoliv způsobem kopírován, měněn, dále šířen, elektronicky upravován a jinak zpřístupňován třetím osobám. Každé porušení autorských práv bude soudně vymáháno.

GENERÁLNÍ PROJEKTANT:
Ateliér kopš architekti s.r.o.
Šumavská 416/15, 602 00 Brno
tel./fax: +420 541 592 154

PROJEKTANT STAVEBNÍ ČÁSTI A KOORDINACE:
Ateliér kopš architekti s.r.o.
Šumavská 416/15, 602 00 Brno
tel./fax: +420 541 592 154

Zodpovědný projektant:
ING. ARCH. J. KYNCL

Ateliér kopš architekti s.r.o.
Šumavská 416/15, 602 00 Brno
tel./fax: +420 541 592 154
www.atelierkops.com

Spolupracují:
ING. J. NAGR, V. ZAPLETAL, ING. ARCH. Š. VIDLÝ

Vedoucí: Miloslav Drásov, Drásov 61, 664 24
Název akce: **Drásovská chaloupka**
k.ú. 670 xx, p. Drásov
Část: D.1.1 ARCHITEKTONICKO-STAVEBNÍ ŘEŠENÍ
Název výkresu: **PŮDORYS 1.NP**

Měřítko:	1:100
Datum:	09 / 2023
Číslo zakázky:	0060_A
Číslo výkresu:	05

A0 2000 × 2710,28 mm, A1 [illegible]