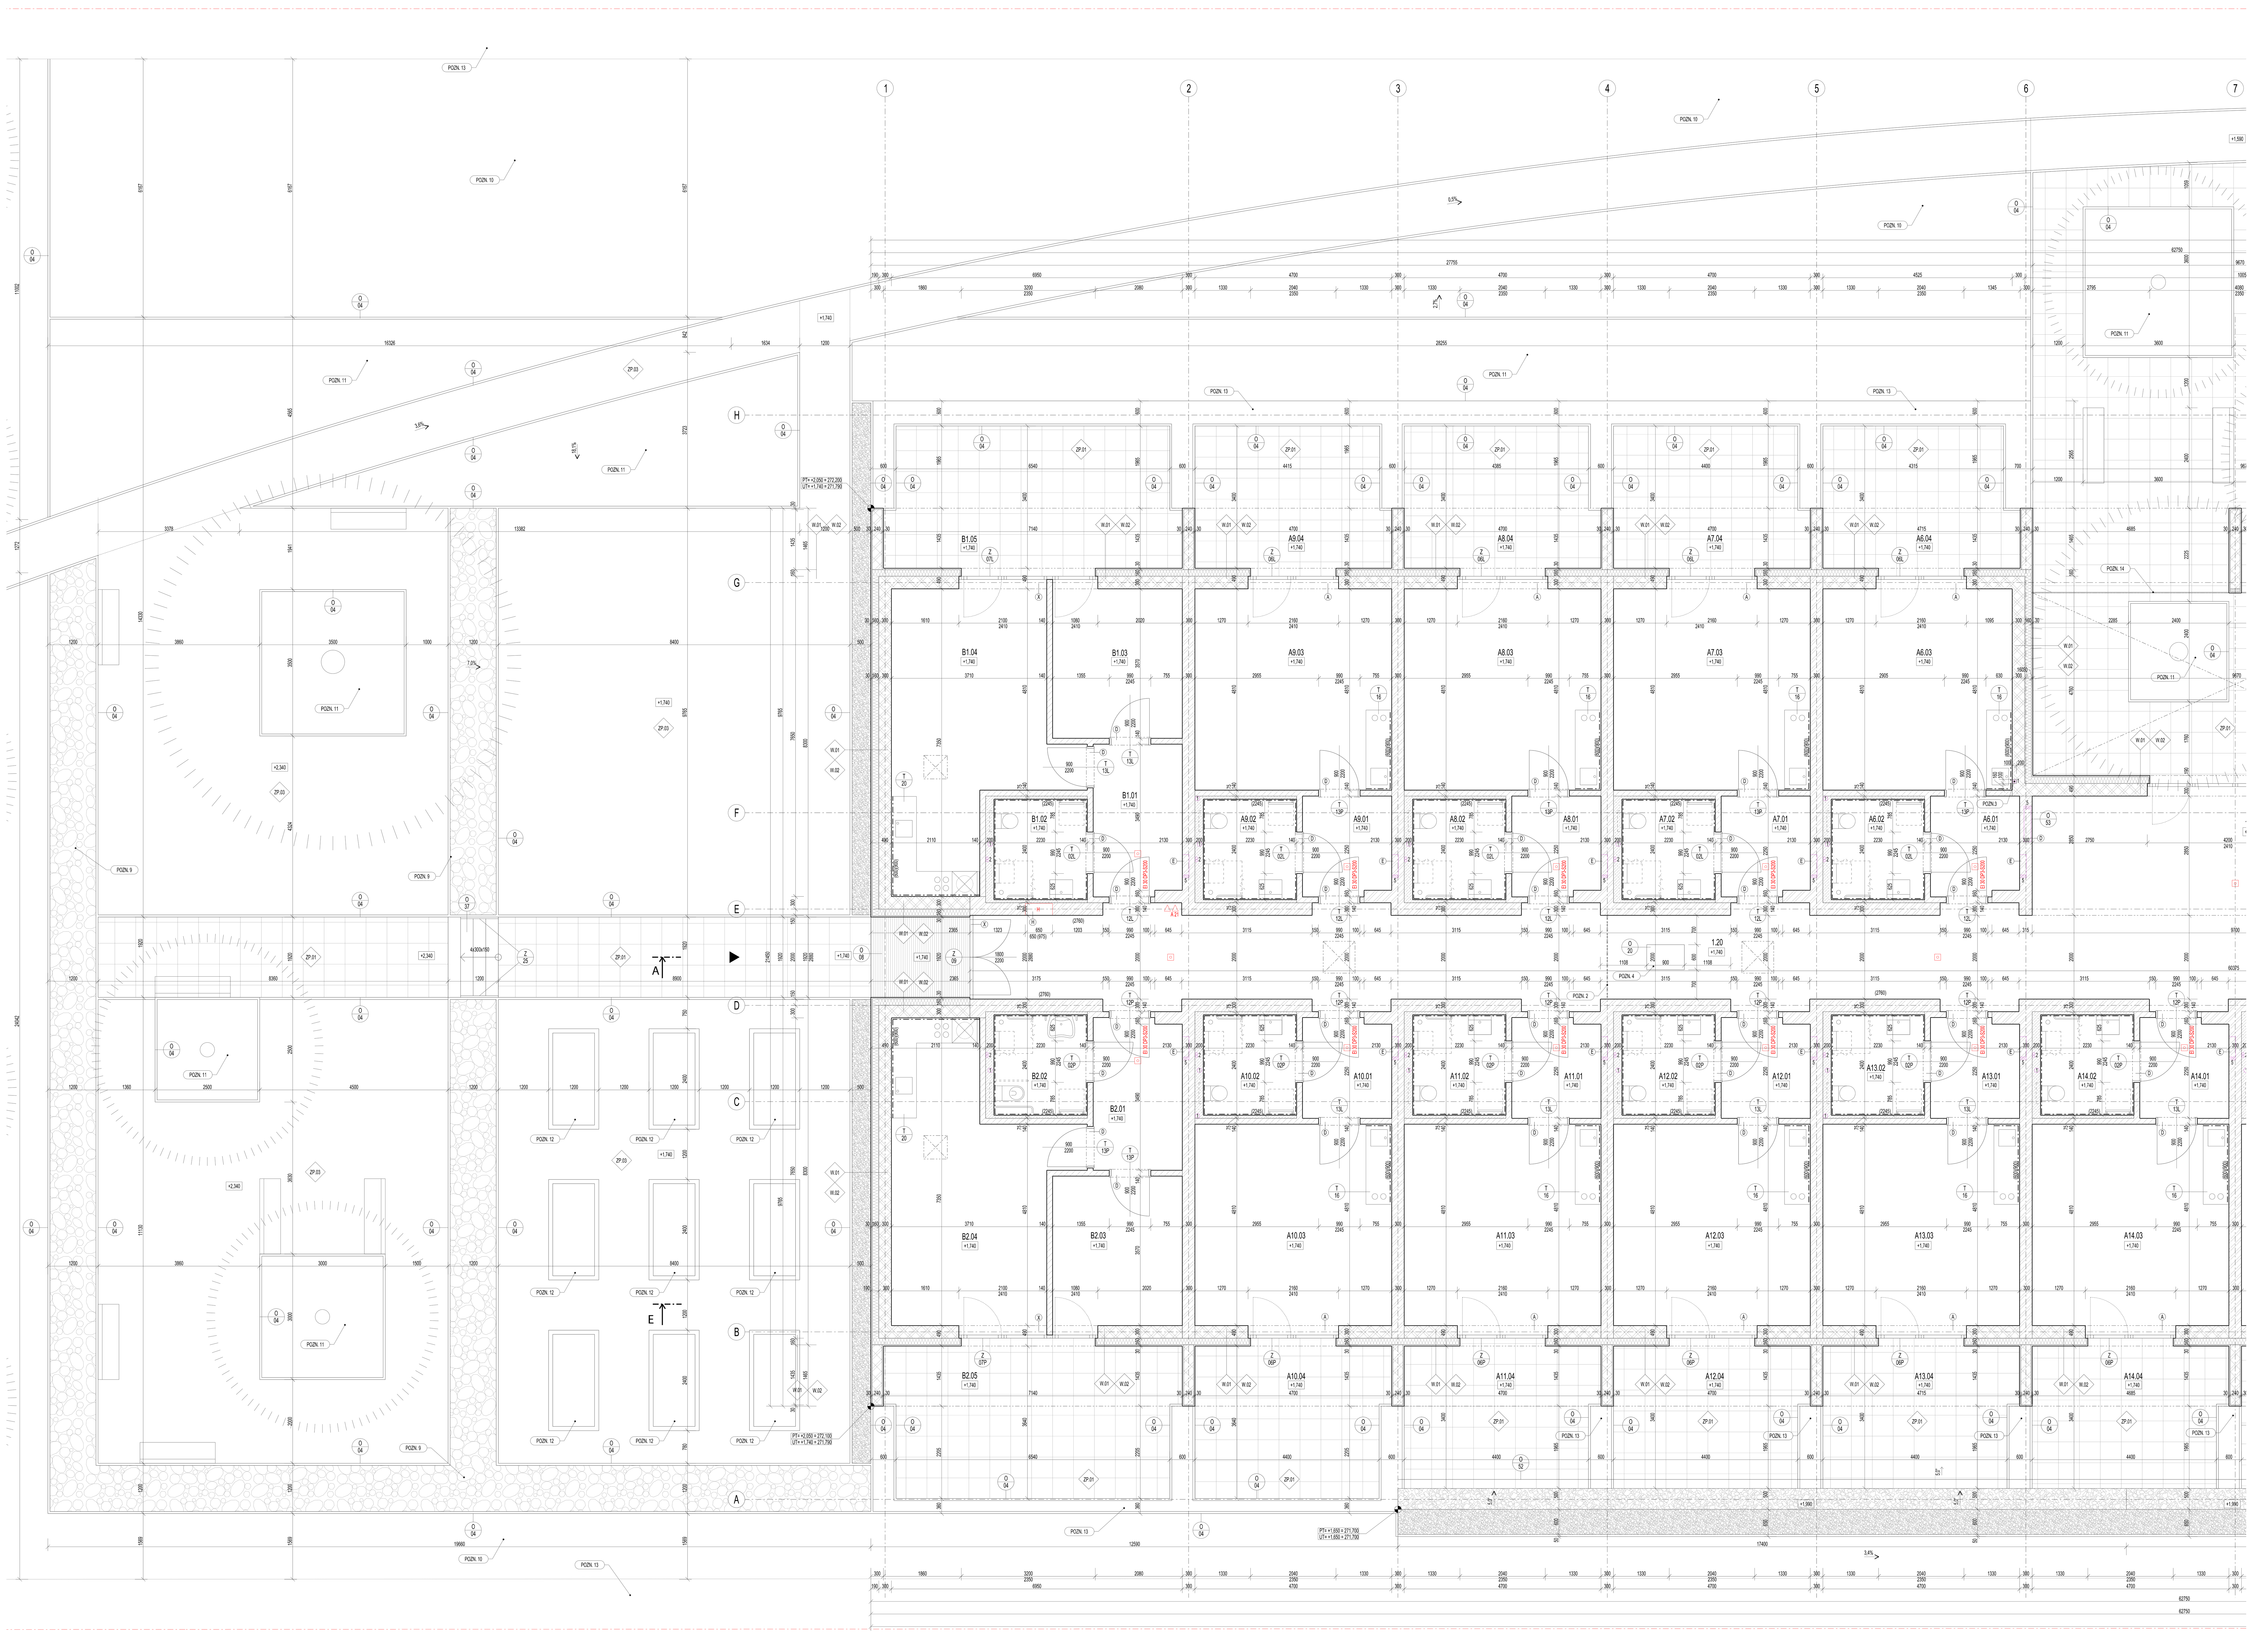

LEGENDA MÍSTNOSTÍ:

OZN. JEDN.	OZN. MÍST.	ÚČEL	PLOCHA [m²]	S.V. [m]	SKLADBA	POVRCHOVÉ ÚPRAVY – PODLAHA	POVRCHOVÉ ÚPRAVY – STĚNY	POVRCHOVÉ ÚPRAVY – STROP	POZNÁMKA
BYT A1, A= 34,69 m²	A1.01	ZÁDVEŘÍ	5,17	2,56	F.11	PŘÍRODNÍ LINOLEUM	SÁDROVÁ OMÍTKA, MALBA	SDK PODHLED	ZAPUŠTĚNÝ SOKL V 60 MM, PLECH, BARVA BÍLÁ
	A1.02	KOUPELNA	5,49	2,56	F.12	KERAMICKÁ DLAŽBA	OMÍTKA, MALBA KERAMICKÝ OBKLAD	SDK PODHLED	DLAŽBA 600/600 MM
	A1.03	OBÝVACÍ POKOJ + KK	23,09	2,76	F.11	PŘÍRODNÍ LINOLEUM	SÁDROVÁ OMÍTKA, MALBA	SDK PODHLED	ZAPUŠTĚNÝ SOKL V 60 MM, PLECH, BARVA BÍLÁ
	A1.04	KRYTÁ TERASA	16,05	2,88	ZP.01	BETONOVÁ DLAŽBA	CIHELNÝ PÁSEK	POHLEDOVÝ BETON, UZAVÍRACÍ NÁTĚR	DLAŽBA 500/500 MM
BYT A2, A= 34,69 m²	A2.01	ZÁDVEŘÍ	5,17	2,56	F.11	PŘÍRODNÍ LINOLEUM	SÁDROVÁ OMÍTKA, MALBA	SDK PODHLED	ZAPUŠTĚNÝ SOKL V 60 MM, PLECH, BARVA BÍLÁ
	A2.02	KOUPELNA	5,49	2,56	F.12	KERAMICKÁ DLAŽBA	OMÍTKA, MALBA KERAMICKÝ OBKLAD	SDK PODHLED	DLAŽBA 600/600 MM
	A2.03	OBÝVACÍ POKOJ + KK	23,09	2,76	F.11	PŘÍRODNÍ LINOLEUM	SÁDROVÁ OMÍTKA, MALBA	SDK PODHLED	ZAPUŠTĚNÝ SOKL V 60 MM, PLECH, BARVA BÍLÁ
	A2.04	KRYTÁ TERASA	15,76	2,88	ZP.01	BETONOVÁ DLAŽBA	CIHELNÝ PÁSEK	POHLEDOVÝ BETON, UZAVÍRACÍ NÁTĚR	DLAŽBA 500/500 MM
BYT A3, A= 34,69 m²	A3.01	ZÁDVEŘÍ	5,17	2,56	F.11	PŘÍRODNÍ LINOLEUM	SÁDROVÁ OMÍTKA, MALBA	SDK PODHLED	ZAPUŠTĚNÝ SOKL V 60 MM, PLECH, BARVA BÍLÁ
	A3.02	KOUPELNA	5,49	2,56	F.12	KERAMICKÁ DLAŽBA	OMÍTKA, MALBA KERAMICKÝ OBKLAD	SDK PODHLED	DLAŽBA 600/600 MM
	A3.03	OBÝVACÍ POKOJ + KK	23,09	2,76	F.11	PŘÍRODNÍ LINOLEUM	SÁDROVÁ OMÍTKA, MALBA	SDK PODHLED	ZAPUŠTĚNÝ SOKL V 60 MM, PLECH, BARVA BÍLÁ
	A3.04	KRYTÁ TERASA	15,76	2,88	ZP.01	BETONOVÁ DLAŽBA	CIHELNÝ PÁSEK	POHLEDOVÝ BETON, UZAVÍRACÍ NÁTĚR	DLAŽBA 500/500 MM
BYT A4, A= 34,69 m²	A4.01	ZÁDVEŘÍ	5,17	2,56	F.11	PŘÍRODNÍ LINOLEUM	SÁDROVÁ OMÍTKA, MALBA	SDK PODHLED	ZAPUŠTĚNÝ SOKL V 60 MM, PLECH, BARVA BÍLÁ
	A4.02	KOUPELNA	5,49	2,56	F.12	KERAMICKÁ DLAŽBA	OMÍTKA, MALBA KERAMICKÝ OBKLAD	SDK PODHLED	DLAŽBA 600/600 MM
	A4.03	OBÝVACÍ POKOJ + KK	23,09	2,76	F.11	PŘÍRODNÍ LINOLEUM	SÁDROVÁ OMÍTKA, MALBA	SDK PODHLED	ZAPUŠTĚNÝ SOKL V 60 MM, PLECH, BARVA BÍLÁ
	A4.04	KRYTÁ TERASA	15,78	2,88	ZP.01	BETONOVÁ DLAŽBA	CIHELNÝ PÁSEK	POHLEDOVÝ BETON, UZAVÍRACÍ NÁTĚR	DLAŽBA 500/500 MM
BYT A5, A= 33,78 m²	A5.01	ZÁDVEŘÍ	5,17	2,56	F.11	PŘÍRODNÍ LINOLEUM	SÁDROVÁ OMÍTKA, MALBA	SDK PODHLED	ZAPUŠTĚNÝ SOKL V 60 MM, PLECH, BARVA BÍLÁ
	A5.02	KOUPELNA	5,49	2,56	F.12	KERAMICKÁ DLAŽBA	OMÍTKA, MALBA KERAMICKÝ OBKLAD	SDK PODHLED	DLAŽBA 600/600 MM
	A5.03	OBÝVACÍ POKOJ + KK	22,25	2,76	F.11	PŘÍRODNÍ LINOLEUM	SÁDROVÁ OMÍTKA, MALBA	SDK PODHLED	ZAPUŠTĚNÝ SOKL V 60 MM, PLECH, BARVA BÍLÁ
	A5.04	KRYTÁ TERASA	15,01	2,88	ZP.01	BETONOVÁ DLAŽBA	CIHELNÝ PÁSEK	POHLEDOVÝ BETON, UZAVÍRACÍ NÁTĚR	DLAŽBA 500/500 MM
BYT A6, A= 33,78 m²	A6.01	ZÁDVEŘÍ	5,17	2,56	F.11	PŘÍRODNÍ LINOLEUM	SÁDROVÁ OMÍTKA, MALBA	SDK PODHLED	ZAPUŠTĚNÝ SOKL V 60 MM, PLECH, BARVA BÍLÁ
	A6.02	KOUPELNA	5,49	2,56	F.12	KERAMICKÁ DLAŽBA	OMÍTKA, MALBA KERAMICKÝ OBKLAD	SDK PODHLED	DLAŽBA 600/600 MM
	A6.03	OBÝVACÍ POKOJ + KK	22,25	2,76	F.11	PŘÍRODNÍ LINOLEUM	SÁDROVÁ OMÍTKA, MALBA	SDK PODHLED	ZAPUŠTĚNÝ SOKL V 60 MM, PLECH, BARVA BÍLÁ
	A6.04	KRYTÁ TERASA	15,61	2,88	ZP.01	BETONOVÁ DLAŽBA	CIHELNÝ PÁSEK	POHLEDOVÝ BETON, UZAVÍRACÍ NÁTĚR	DLAŽBA 500/500 MM
BYT A7, A= 34,69 m²	A7.01	ZÁDVEŘÍ	5,17	2,56	F.11	PŘÍRODNÍ LINOLEUM	SÁDROVÁ OMÍTKA, MALBA	SDK PODHLED	ZAPUŠTĚNÝ SOKL V 60 MM, PLECH, BARVA BÍLÁ
	A7.02	KOUPELNA	5,49	2,56	F.12	KERAMICKÁ DLAŽBA	OMÍTKA, MALBA KERAMICKÝ OBKLAD	SDK PODHLED	DLAŽBA 600/600 MM
	A7.03	OBÝVACÍ POKOJ + KK	23,09	2,76	F.11	PŘÍRODNÍ LINOLEUM	SÁDROVÁ OMÍTKA, MALBA	SDK PODHLED	ZAPUŠTĚNÝ SOKL V 60 MM, PLECH, BARVA BÍLÁ
	A7.04	KRYTÁ TERASA	15,76	2,88	ZP.01	BETONOVÁ DLAŽBA	CIHELNÝ PÁSEK	POHLEDOVÝ BETON, UZAVÍRACÍ NÁTĚR	DLAŽBA 500/500 MM
BYT A8, A= 34,69 m²	A8.01	ZÁDVEŘÍ	5,17	2,56	F.11	PŘÍRODNÍ LINOLEUM	SÁDROVÁ OMÍTKA, MALBA	SDK PODHLED	ZAPUŠTĚNÝ SOKL V 60 MM, PLECH, BARVA BÍLÁ
	A8.02	KOUPELNA	5,49	2,56	F.12	KERAMICKÁ DLAŽBA	OMÍTKA, MALBA KERAMICKÝ OBKLAD	SDK PODHLED	DLAŽBA 600/600 MM
	A8.03	OBÝVACÍ POKOJ + KK	23,09	2,76	F.11	PŘÍRODNÍ LINOLEUM	SÁDROVÁ OMÍTKA, MALBA	SDK PODHLED	ZAPUŠTĚNÝ SOKL V 60 MM, PLECH, BARVA BÍLÁ
	A8.04	KRYTÁ TERASA	15,76	2,88	ZP.01	BETONOVÁ DLAŽBA	CIHELNÝ PÁSEK	POHLEDOVÝ BETON, UZAVÍRACÍ NÁTĚR	DLAŽBA 500/500 MM
BYT A9, A= 34,69 m²	A9.01	ZÁDVEŘÍ	5,17	2,56	F.11	PŘÍRODNÍ LINOLEUM	SÁDROVÁ OMÍTKA, MALBA	SDK PODHLED	ZAPUŠTĚNÝ SOKL V 60 MM, PLECH, BARVA BÍLÁ
	A9.02	KOUPELNA	5,49	2,56	F.12	KERAMICKÁ DLAŽBA	OMÍTKA, MALBA KERAMICKÝ OBKLAD	SDK PODHLED	DLAŽBA 600/600 MM
	A9.03	OBÝVACÍ POKOJ + KK	23,09	2,76	F.11	PŘÍRODNÍ LINOLEUM	SÁDROVÁ OMÍTKA, MALBA	SDK PODHLED	ZAPUŠTĚNÝ SOKL V 60 MM, PLECH, BARVA BÍLÁ
	A9.04	KRYTÁ TERASA	15,79	2,88	ZP.01	BETONOVÁ DLAŽBA	CIHELNÝ PÁSEK	POHLEDOVÝ BETON, UZAVÍRACÍ NÁTĚR	DLAŽBA 500/500 MM
BYT B1, A= 50,82 m²	B1.01	ZÁDVEŘÍ	7,95	2,56	F.11	PŘÍRODNÍ LINOLEUM	SÁDROVÁ OMÍTKA, MALBA	SDK PODHLED	ZAPUŠTĚNÝ SOKL V 60 MM, PLECH, BARVA BÍLÁ
	B1.02	KOUPELNA	5,49	2,56	F.12	KERAMICKÁ DLAŽBA	OMÍTKA, MALBA KERAMICKÝ OBKLAD	SDK PODHLED	DLAŽBA 600/600 MM
	B1.03	LOŽNICE	11,31	2,76	F.11	PŘÍRODNÍ LINOLEUM	SÁDROVÁ OMÍTKA, MALBA	SDK PODHLED	ZAPUŠTĚNÝ SOKL V 60 MM, PLECH, BARVA BÍLÁ
	B1.04	OBÝVACÍ POKOJ + KK	24,74	2,76	F.11	PŘÍRODNÍ LINOLEUM	SÁDROVÁ OMÍTKA, MALBA	SDK PODHLED	ZAPUŠTĚNÝ SOKL V 60 MM, PLECH, BARVA BÍLÁ
	B1.05	KRYTÁ TERASA	23,68	2,88	ZP.01	BETONOVÁ DLAŽBA	CIHELNÝ PÁSEK	POHLEDOVÝ BETON, UZAVÍRACÍ NÁTĚR	DLAŽBA 500/500 MM
BYT B2 A= 50,82 m²	B2.01	ZÁDVEŘÍ	7,95	2,56	F.11	PŘÍRODNÍ LINOLEUM	SÁDROVÁ OMÍTKA, MALBA	SDK PODHLED	ZAPUŠTĚNÝ SOKL V 60 MM, PLECH, BARVA BÍLÁ
	B2.02	KOUPELNA	5,49	2,56	F.12	KERAMICKÁ DLAŽBA	OMÍTKA, MALBA KERAMICKÝ OBKLAD	SDK PODHLED	DLAŽBA 600/600 MM
	B2.03	LOŽNICE	11,31	2,76	F.11	PŘÍRODNÍ LINOLEUM	SÁDROVÁ OMÍTKA, MALBA	SDK PODHLED	ZAPUŠTĚNÝ SOKL V 60 MM, PLECH, BARVA BÍLÁ
	B2.04	OBÝVACÍ POKOJ + KK	24,74	2,76	F.11	PŘÍRODNÍ LINOLEUM	SÁDROVÁ OMÍTKA, MALBA	SDK PODHLED	ZAPUŠTĚNÝ SOKL V 60 MM, PLECH, BARVA BÍLÁ
	B2.05	KRYTÁ TERASA	25,24	2,88	ZP.01	BETONOVÁ DLAŽBA	CIHELNÝ PÁSEK	POHLEDOVÝ BETON, UZAVÍRACÍ NÁTĚR	DLAŽBA 500/500 MM
BYT A10, A= 34,69 m²	A10.01	ZÁDVEŘÍ	5,17	2,56	F.11	PŘÍRODNÍ LINOLEUM	SÁDROVÁ OMÍTKA, MALBA	SDK PODHLED	ZAPUŠTĚNÝ SOKL V 60 MM, PLECH, BARVA BÍLÁ
	A10.02	KOUPELNA	5,49	2,56	F.12	KERAMICKÁ DLAŽBA	OMÍTKA, MALBA KERAMICKÝ OBKLAD	SDK PODHLED	DLAŽBA 600/600 MM
	A10.03	OBÝVACÍ POKOJ + KK	23,09	2,76	F.11	PŘÍRODNÍ LINOLEUM	SÁDROVÁ OMÍTKA, MALBA	SDK PODHLED	ZAPUŠTĚNÝ SOKL V 60 MM, PLECH, BARVA BÍLÁ
	A10.04	KRYTÁ TERASA	16,82	2,88	ZP.01	BETONOVÁ DLAŽBA	CIHELNÝ PÁSEK	POHLEDOVÝ BETON, UZAVÍRACÍ NÁTĚR	DLAŽBA 500/500 MM
BYT A11, A= 34,69 m²	A11.01	ZÁDVEŘÍ	5,17	2,56	F.11	PŘÍRODNÍ LINOLEUM	SÁDROVÁ OMÍTKA, MALBA	SDK PODHLED	ZAPUŠTĚNÝ SOKL V 60 MM, PLECH, BARVA BÍLÁ
	A11.02	KOUPELNA	5,49	2,56	F.12	KERAMICKÁ DLAŽBA	OMÍTKA, MALBA KERAMICKÝ OBKLAD	SDK PODHLED	DLAŽBA 600/600 MM
	A11.03	OBÝVACÍ POKOJ + KK	23,09	2,76	F.11	PŘÍRODNÍ LINOLEUM	SÁDROVÁ OMÍTKA, MALBA	SDK PODHLED	ZAPUŠTĚNÝ SOKL V 60 MM, PLECH, BARVA BÍLÁ
	A11.04	KRYTÁ TERASA	15,76	2,88	ZP.01	BETONOVÁ DLAŽBA	CIHELNÝ PÁSEK	POHLEDOVÝ BETON, UZAVÍRACÍ NÁTĚR	DLAŽBA 500/500 MM
BYT A12, A= 34,69 m²	A12.01	ZÁDVEŘÍ	5,17	2,56	F.11	PŘÍRODNÍ LINOLEUM	SÁDROVÁ OMÍTKA, MALBA	SDK PODHLED	ZAPUŠTĚNÝ SOKL V 60 MM, PLECH, BARVA BÍLÁ
	A12.02	KOUPELNA	5,49	2,56	F.12	KERAMICKÁ DLAŽBA	OMÍTKA, MALBA KERAMICKÝ OBKLAD	SDK PODHLED	DLAŽBA 600/600 MM
	A12.03	OBÝVACÍ POKOJ + KK	23,09	2,76	F.11	PŘÍRODNÍ LINOLEUM	SÁDROVÁ OMÍTKA, MALBA	SDK PODHLED	ZAPUŠTĚNÝ SOKL V 60 MM, PLECH, BARVA BÍLÁ
	A12.04	KRYTÁ TERASA	15,76	2,88	ZP.01	BETONOVÁ DLAŽBA	CIHELNÝ PÁSEK	POHLEDOVÝ BETON, UZAVÍRACÍ NÁTĚR	DLAŽBA 500/500 MM
BYT A13, A= 34,69 m²	A13.01	ZÁDVEŘÍ	5,17	2,56	F.11	PŘÍRODNÍ LINOLEUM	SÁDROVÁ OMÍTKA, MALBA	SDK PODHLED	ZAPUŠTĚNÝ SOKL V 60 MM, PLECH, BARVA BÍLÁ
	A13.02	KOUPELNA	5,49	2,56	F.12	KERAMICKÁ DLAŽBA	OMÍTKA, MALBA KERAMICKÝ OBKLAD	SDK PODHLED	DLAŽBA 600/600 MM
	A13.03	OBÝVACÍ POKOJ + KK	23,09	2,76	F.11	PŘÍRODNÍ LINOLEUM	SÁDROVÁ OMÍTKA, MALBA	SDK PODHLED	ZAPUŠTĚNÝ SOKL V 60 MM, PLECH, BARVA BÍLÁ
	A13.04	KRYTÁ TERASA	15,76	2,88	ZP.01	BETONOVÁ DLAŽBA	CIHELNÝ PÁSEK	POHLEDOVÝ BETON, UZAVÍRACÍ NÁTĚR	DLAŽBA 500/500 MM
BYT A14, A= 34,69 m²	A14.01	ZÁDVEŘÍ	5,17	2,56	F.11	PŘÍRODNÍ LINOLEUM	SÁDROVÁ OMÍTKA, MALBA	SDK PODHLED	ZAPUŠTĚNÝ SOKL V 60 MM, PLECH, BARVA BÍLÁ
	A14.02	KOUPELNA	5,49	2,56	F.12	KERAMICKÁ DLAŽBA	OMÍTKA, MALBA KERAMICKÝ OBKLAD	SDK PODHLED	DLAŽBA 600/600 MM
	A14.03	OBÝVACÍ POKOJ + KK	23,09	2,76	F.11	PŘÍRODNÍ LINOLEUM	SÁDROVÁ OMÍTKA, MALBA	SDK PODHLED	ZAPUŠTĚNÝ SOKL V 60 MM, PLECH, BARVA BÍLÁ
	A14.04	KRYTÁ TERASA	15,76	2,88	ZP.01	BETONOVÁ DLAŽBA	CIHELNÝ PÁSEK	POHLEDOVÝ BETON, UZAVÍRACÍ NÁTĚR	DLAŽBA 500/500 MM
BYT A15, A= 34,69 m²	A15.01	ZÁDVEŘÍ	5,17	2,56	F.11	PŘÍRODNÍ LINOLEUM	SÁDROVÁ OMÍTKA, MALBA	SDK PODHLED	ZAPUŠTĚNÝ SOKL V 60 MM, PLECH, BARVA BÍLÁ
	A15.02	KOUPELNA	5,49	2,56	F.12	KERAMICKÁ DLAŽBA	OMÍTKA, MALBA KERAMICKÝ OBKLAD	SDK PODHLED	DLAŽBA 600/600 MM
	A15.03	OBÝVACÍ POKOJ + KK	23,09	2,76	F.11	PŘÍRODNÍ LINOLEUM	SÁDROVÁ OMÍTKA, MALBA	SDK PODHLED	ZAPUŠTĚNÝ SOKL V 60 MM, PLECH, BARVA BÍLÁ
	A15.04	KRYTÁ TERASA	15,76	2,88	ZP.01	BETONOVÁ DLAŽBA	CIHELNÝ PÁSEK	POHLEDOVÝ BETON, UZAVÍRACÍ NÁTĚR	DLAŽBA 500/500 MM
BYT A16, A= 34,69 m²	A16.01	ZÁDVEŘÍ	5,17	2,56	F.11	PŘÍRODNÍ LINOLEUM	SÁDROVÁ OMÍTKA, MALBA	SDK PODHLED	ZAPUŠTĚNÝ SOKL V 60 MM, PLECH, BARVA BÍLÁ
	A16.02	KOUPELNA	5,49	2,56	F.12	KERAMICKÁ DLAŽBA	OMÍTKA, MALBA KERAMICKÝ OBKLAD	SDK PODHLED	DLAŽBA 600/600 MM
	A16.03	OBÝVACÍ POKOJ + KK	23,09	2,76	F.11	PŘÍRODNÍ LINOLEUM	SÁDROVÁ OMÍTKA, MALBA	SDK PODHLED	ZAPUŠTĚNÝ SOKL V 60 MM, PLECH, BARVA BÍLÁ
	A16.04	KRYTÁ TERASA	15,76	2,88	ZP.01	BETONOVÁ DLAŽBA	CIHELNÝ PÁSEK	POHLEDOVÝ BETON, UZAVÍRACÍ NÁTĚR	DLAŽBA 500/500 MM
BYT A17, A= 34,69 m²	A17.01	ZÁDVEŘÍ	5,17	2,56	F.11	PŘÍRODNÍ LINOLEUM	SÁDROVÁ OMÍTKA, MALBA	SDK PODHLED	ZAPUŠTĚNÝ SOKL V 60 MM, PLECH, BARVA BÍLÁ
	A17.02	KOUPELNA	5,49	2,56	F.12	KERAMICKÁ DLAŽBA	OMÍTKA, MALBA KERAMICKÝ OBKLAD	SDK PODHLED	DLAŽBA 600/600 MM
	A17.03	OBÝVACÍ POKOJ + KK	23,09	2,76	F.11	PŘÍRODNÍ LINOLEUM	SÁDROVÁ OMÍTKA, MALBA	SDK PODHLED	ZAPUŠTĚNÝ SOKL V 60 MM, PLECH, BARVA BÍLÁ
	A17.04	KRYTÁ TERASA	15,76	2,88	ZP.01	BETONOVÁ DLAŽBA	CIHELNÝ PÁSEK	POHLEDOVÝ BETON, UZAVÍRACÍ NÁTĚR	DLAŽBA 500/500 MM
BYT A18, A= 34,69 m²	A18.01	ZÁDVEŘÍ	5,17	2,56	F.11	PŘÍRODNÍ LINOLEUM	SÁDROVÁ OMÍTKA, MALBA	SDK PODHLED	ZAPUŠTĚNÝ SOKL V 60 MM, PLECH, BARVA BÍLÁ
	A18.02	KOUPELNA	5,49	2,56	F.12	KERAMICKÁ DLAŽBA	OMÍTKA, MALBA KERAMICKÝ OBKLAD	SDK PODHLED	DLAŽBA 600/600 MM
	A18.03	OBÝVACÍ POKOJ + KK	23,09	2,76	F.11	PŘÍRODNÍ LINOLEUM	SÁDROVÁ OMÍTKA, MALBA	SDK PODHLED	ZAPUŠTĚNÝ SOKL V 60 MM, PLECH, BARVA BÍLÁ
	A18.04	KRYTÁ TERASA	15,76	2,88	ZP.01	BETONOVÁ DLAŽBA	CIHELNÝ PÁSEK	POHLEDOVÝ BETON, UZAVÍRACÍ NÁTĚR	DLAŽBA 500/500 MM
BYT A19, A= 34,69 m²	A19.01	ZÁDVEŘÍ	5,17	2,56	F.11	PŘÍRODNÍ LINOLEUM	SÁDROVÁ OMÍTKA, MALBA	SDK PODHLED	ZAPUŠTĚNÝ SOKL V 60 MM, PLECH, BARVA BÍLÁ
	A19.02	KOUPELNA	5,49	2,56	F.12	KERAMICKÁ DLAŽBA	OMÍTKA, MALBA KERAMICKÝ OBKLAD	SDK PODHLED	DLAŽBA 600/600 MM
	A19.03	OBÝVACÍ POKOJ + KK	23,09	2,76	F.11	PŘÍRODNÍ LINOLEUM	SÁDROVÁ OMÍTKA, MALBA	SDK PODHLED	ZAPUŠTĚNÝ SOKL V 60 MM, PLECH, BARVA BÍLÁ
	A19.04	KRYTÁ TERASA	15,76	2,88	ZP.01	BETONOVÁ DLAŽBA	CIHELNÝ PÁSEK	POHLEDOVÝ BETON, UZAVÍRACÍ NÁTĚR	DLAŽBA 500/500 MM
BYT A20, A= 34,69 m²	A20.01	ZÁDVEŘÍ	5,17	2,56	F.11	PŘÍRODNÍ LINOLEUM	SÁDROVÁ OMÍTKA, MALBA	SDK PODHLED	ZAPUŠTĚNÝ SOKL V 60 MM, PLECH, BARVA BÍLÁ
	A20.02	KOUPELNA	5,49	2,56	F.12	KERAMICKÁ DLAŽBA	OMÍTKA, MALBA KERAMICKÝ OBKLAD	SDK PODHLED	DLAŽBA 600/600 MM
	A20.03	OBÝVACÍ POKOJ + KK	23,09	2,76	F.11	PŘÍRODNÍ LINOLEUM	SÁDROVÁ OMÍTKA, MALBA	SDK PODHLED	ZAPUŠTĚNÝ SOKL V 60 MM, PLECH, BARVA BÍLÁ
	A20.04	KRYTÁ TERASA	16,47	2,88	ZP.01	BETONOVÁ DLAŽBA	CIHELNÝ PÁSEK	POHLEDOVÝ BETON, UZAVÍRACÍ NÁTĚR	DLAŽBA 500/500 MM

LEGENDA MÍSTNOSTÍ:

OZN. MÍST.	ÚČEL	PLOCHA [m²]	S.V. [m]	SKLADBA	POVRCHOVÉ ÚPRAVY – PODLAHA	POVRCHOVÉ ÚPRAVY – STĚNY	POVRCHOVÉ ÚPRAVY – STROP	POZNÁMKA
1.01	SCHODIŠTĚ + OCHOZ	44,39	3,08 - 4,82	F.01, F.07	KERAMICKÁ DLAŽBA	CIHELNÝ PÁSEK	PROTIPOŽÁRNÍ SDK PODHLED	DLAŽBA 800/800 MM
1.02	SPOLEČENSKÁ MÍSTNOST /JÍDELNA	66,52	3,08	F.10	PŘÍRODNÍ LINOLEUM	SÁDROVÁ OMÍTKA, MALBA	SDK PODHLED	ZAPUŠTĚNÝ SOKL V 60 MM, PLECH, BARVA BÍLÁ
1.03	LETNÍ TERASA	11,50	3,12	R.02	BETONOVÁ DLAŽBA	CIHELNÝ PÁSEK	OMÍTKA, MALBA	DLAŽBA 500/500 MM
1.04	KUCHYŇKA	10,87	3,08	F.08	KERAMICKÁ DLAŽBA	SÁDROVÁ OMÍTKA, MALBA	SDK PODHLED	DLAŽBA 600/600 MM KER. SOKL V. 60 MM
1.05	PŘÍPRAVNA JÍDLA	17,65	3,08	F.08	KERAMICKÁ DLAŽBA	SÁDROVÁ OMÍTKA, MALBA	SDK PODHLED	DLAŽBA 600/600 MM KER. SOKL V. 60 MM
1.06	VÝTAH	4,87	-	-	BETONOVÁ MAZANINA	SÁDROVÁ OMÍTKA, MALBA	OMÍTKA, MALBA	
1.07	CHODBA	13,59	3,08	F.10	PŘÍRODNÍ LINOLEUM	SÁDROVÁ OMÍTKA, MALBA	PROTIPOŽÁRNÍ SDK PODHLED	ZAPUŠTĚNÝ SOKL V 60 MM, PLECH, BARVA BÍLÁ
1.08	SKLAD	3,21	3,08	F.09	KERAMICKÁ DLAŽBA	SÁDROVÁ OMÍTKA, MALBA	SDK PODHLED	DLAŽBA 600/600 MM KER. SOKL V. 60 MM
1.09	ÚKLIDOVÁ MÍSTNOST	6,59	2,86	F.09	KERAMICKÁ DLAŽBA	OMÍTKA, MALBA KERAMICKÝ OBKLAD	SDK PODHLED	DLAŽBA 600/600 MM KER. SOKL V. 60 MM
1.10	BEZBARIÉROVÁ TOALETA ŽENY	4,99	3,08	F.08	KERAMICKÁ DLAŽBA	OMÍTKA, MALBA KERAMICKÝ OBKLAD	SDK PODHLED	DLAŽBA 600/600 MM
1.11	BEZBARIÉROVÁ TOALETA MUŽI	4,84	3,08	F.08	KERAMICKÁ DLAŽBA	OMÍTKA, MALBA KERAMICKÝ OBKLAD	SDK PODHLED	DLAŽBA 600/600 MM
1.12	TERASA	17,44	3,12	R.02	BETONOVÁ DLAŽBA	CIHELNÝ PÁSEK	OMÍTKA, MALBA	DLAŽBA 500/500 MM
1.13	CHODBA	12,60	3,08	F.10	PŘÍRODNÍ LINOLEUM	SÁDROVÁ OMÍTKA, MALBA	SDK PODHLED	ZAPUŠTĚNÝ SOKL V 60 MM, PLECH, BARVA BÍLÁ
1.14	ŠATNA	3,56	3,08	F.10	PŘÍRODNÍ LINOLEUM	SÁDROVÁ OMÍTKA, MALBA	SDK PODHLED	ZAPUŠTĚNÝ SOKL V 60 MM, PLECH, BARVA BÍLÁ
1.15	PŘEDSÍŇKA	3,68	3,08	F.08	KERAMICKÁ DLAŽBA	SÁDROVÁ OMÍTKA, MALBA	SDK PODHLED	DLAŽBA 600/600 MM
1.16	SPRCHA	1,63	3,08	F.08	KERAMICKÁ DLAŽBA	OMÍTKA, MALBA KERAMICKÝ OBKLAD	SDK PODHLED	DLAŽBA 600/600 MM
1.17	WC	1,50	3,08	F.08	KERAMICKÁ DLAŽBA	OMÍTKA, MALBA KERAMICKÝ OBKLAD	SDK PODHLED	DLAŽBA 600/600 MM
1.18	SPOLEČNÉ PROSTORY VEDENÍ DOMOVA	17,13	3,08	F.10	PŘÍRODNÍ LINOLEUM	SÁDROVÁ OMÍTKA, MALBA	SDK PODHLED	ZAPUŠTĚNÝ SOKL V 60 MM, PLECH, BARVA BÍLÁ
1.19	KANCELÁŘ VEDENÍ DOMOVA	15,23	3,08	F.10	PŘÍRODNÍ LINOLEUM	SÁDROVÁ OMÍTKA, MALBA	SDK PODHLED	ZAPUŠTĚNÝ SOKL V 60 MM, PLECH, BARVA BÍLÁ
1.20	CHODBA	136,16	2,76	F.11	PŘÍRODNÍ LINOLEUM	SÁDROVÁ OMÍTKA, MALBA	SDK PODHLED	ZAPUŠTĚNÝ SOKL V 60 MM, PLECH, BARVA BÍLÁ
1.21	CHODBA S POSEZENÍM	28,59	2,41	F.11	PŘÍRODNÍ LINOLEUM	SÁDROVÁ OMÍTKA, MALBA	SDK PODHLED	ZAPUŠTĚNÝ SOKL V 60 MM, PLECH, BARVA BÍLÁ
1.22	ATRIUM	61,85	-	ZP.01	BETONOVÁ DLAŽBA	CIHELNÝ PÁSEK	-	DLAŽBA 500/500 MM

LEGENDA HMOT:

- BROUŠENÝ CIHELNÝ BLOK, NA MALTU PRO TENKÉ SPÁRY, (REF. POROTHERM 30 PROFI)
- CIHELNÝ BLOK, NA MALTU M10, (REF. POROTHERM 30 AKU Z)
- BROUŠENÝ CIHELNÝ BLOK, NA MALTU PRO TENKÉ SPÁRY, (REF. POROTHERM 24 PROFI)
- BROUŠENÝ CIHELNÝ BLOK, NA MALTU PRO TENKÉ SPÁRY, (REF. POROTHERM 14 PROFI)
- TVÁRNICE Z AUTOKLÁVOVANÉHO PÓROBETONU , NA MALTU PRO TENKÉ SPÁRY (REF. YTONG)
- ŽELEZOBETONOVÁ KONSTRUKCE DLE D.1.2 STAVEBNĚ KONSTRUKČNÍHO ŘEŠENÍ
- PROSTÝ BETON DLE D.1.2 STAVEBNĚ KONSTRUKČNÍHO ŘEŠENÍ
- TEPELNĚ IZOLAČNÍ FASÁDNÍ DESKY Z ČEDIČOVÉ VLNY BLIŽŠÍ SPECIFIKACE VIZ SKLADBY KONSTRUKCÍ
- TEPELNĚ IZOLAČNÍ DESKY Z PĚNOVÉHO POLYSTYRENU XPS BLIŽŠÍ SPECIFIKACE VIZ SKLADBY KONSTRUKCÍ
- TEPELNĚ IZOLAČNÍ DESKY Z TVRZENÉ FENOLICKÉ PĚNY / Z TUHÉ PĚNY NA BÁZI POLYISOKYANURÁTU, BLIŽŠÍ SPECIFIKACE VIZ SKLADBY KONSTRUKCÍ
- OKAPOVÝ CHODNÍK
- TECHNOLOGIE
- PŘÍPRAVA PRO PŘEDPOKLÁDANÉ ZAŘIZOVACÍ PŘEDMĚTY GASTRO
- HYDROIZOLAČNÍ VRSTVA
- HRANICE ŘEŠENÉHO ÚZEMÍ
- VSTUP
- ČIDLO AUTONOMNÍ DETEKCE A SIGNALIZACE
- PŘENOSNÝ HASICÍ PŘÍSTROJ DLE PLATNÉHO POŽÁRNĚ BEZPEČNOSTNÍHO ŘEŠENÍ

POZNÁMKY:

- VEŠKERÉ KONSTRUKCE JSOU KÓTOVÁNY VE SKUTEČNÝCH TLOUŠŤKÁCH BEZ OMÍTEK
- POŽÁRNĚ BEZPEČNOSTNÍ ŘEŠENÍ JE NEDÍLNOU SOUČÁSTÍ PD A JE NUTNÉ JEJ RESPEKTOVAT
- VEŠKERÁ REVIZNÍ DVÍŘKA OSAZENÁ DO INSTALAČNÍCH ŠACHET BUDOU URČENA DO ZDĚNÝCH KONSTRUKCÍ A SDK KONSTRUKCÍ, POVRCH DVÍŘEK BUDE OPATŘEN STEJNOU ÚPRAVOU JAKO OKOLNÍ POVRCH
- PŘEDSTĚNY, PŘIZDÍVKY A INSTALAČNÍ ŠACHTY BUDOU PROVEDENY AŽ PO STROPNÍ KONSTRUKCE, POKUD NEBUDE UVEDENO JINAK
- INSTALAČNÍ ŠACHTY BUDOU OBEZDĚNY / OPLÁŠTĚNY AŽ PO INSTALACI VŠECH ROZVODŮ
- PŘED PROVEDENÍM JEDNOTLIVÝCH STAVEBNÍCH PRACÍ SE MUSÍ PROVÉST KONTROLA VŠECH PROSTUPŮ UVEDENÝCH V JEDNOTLIVÝCH DOKUMENTACÍCH VNITŘNÍCH INSTALACÍ
- VÝPLNĚ OTVORŮ V OBVODOVÝCH STĚNÁCH DVOJPODLAŽNÍ ČÁSTI BUDOU PŘEDSAZENY PŘED LÍC NOSNÉ KONSTRUKCE A BUDOU NAVAZOVAT NA ISO NOSNÍKY VE STROPNÍCH KONSTRUKCÍCH. VÝPLNĚ OTVORŮ V JEDNOPODLAŽNÍ ČÁSTI, BUDOU KROMĚ DVEŘÍ DO ZAHRADY OSAZENY NA VNĚJŠÍ LÍC ZDIVA A TEPELNÁ IZOLACE BUDE PŘETAŽENA PŘES RÁM VÝPLNĚ MINIMÁLNĚ 30 MM.

POZN. 1 : NOSNÁ KONSTRUKCE PROSKLENÉ STĚNY (DODÁVKA OKEN), KTERÁ BUDE UTĚSŇOVAT PROSTOR MEZI HALOU A ČEKÁRNOU MUSÍ SPLŇOVAT POŽÁRNÍ ODOLNOST DLE PBŘ (EI 30 DP1)
POZN. 2 : DILATACE
POZN. 3 : VYSEKANÉ DRÁŽKY PRO UMÍSTĚNÍ SVODŮ A ROZVODŮ
POZN. 4 : POCHOZÍ POKLOP REVIZNÍCH ŠACHET, DODÁVKA ZTI
POZN. 5 : BODOVÁ PODLAHOVÁ VPUST, DODÁVKA ZTI
POZN. 6 : VENKOVNÍ PARAPET BUDE TVOŘEN OBKLADEM Z CIHELNÝCH PÁSKŮ
POZN. 7 : INSTALAČNÍ ŠACHTA BUDE V POLOVINĚ VÝŠKY STĚNY VYZTUŽENA ŽB VĚNCEM NA ŠÍŘKU ZDIVA TL. 50 MM
POZN. 8 : PROSTOR MEZI ŠACHTAMI NAD DVEŘNÍM OTVOREM BUDE TVOŘEN SDK KONSTRUKCÍ, KTERÁ BUDE NAPOJENA NA PODHLED. SVISLÁ STRANA BUDE OBLOŽENA CIHELNÝMI PÁSKY.
POZN. 9 : KAMENNÉ ZÁHOZY ZPEVŇUJÍCÍ VÝŠKOVÝ ROZDÍL MEZI ZPEVNĚNÝMI PLOCHAMI
POZN. 10 : ZATRAVNĚNÁ PLOCHA, DODÁVKA SADOVÉ ÚPRAVY
POZN. 11: ZÁHON S TRVALKAMI A OKRASNÝMI KVĚTINAMI, DODÁVKA SADOVÉ ÚPRAVY
POZN. 12 : VYVÝŠENÉ ZÁHONY, DODÁVKA SADOVÉ ÚPRAVY
POZN. 13 : ŽIVÝ PLOT Z KEŘŮ, DODÁVKA SADOVÝCH ÚPRAV
POZN. 14 : NEREZOVÝ ŠTĚRBINOVÝ ŽLAB, DODÁVKA ZTI
POZN. 15 : OSAZENÍ PŘEKLADU DO STĚNY JAKO PŘÍPRAVA PRO VÝDEJNÍ OKÉNKO, OTVOR BUDE ZAZDĚN

LEGENDA POTRUBÍ V INSTALAČNÍCH ŠACHTÁCH

1 ROZVODY KANALIZACE
2 ROZVODY VODOVODU
3 ROZVODY VZT
4 ROZVODY CHLAZENÍ
5 ROZVODY VYTÁPĚNÍ

VÝPIS PŘEKLADŮ

		POČET KUSŮ
(A)	4x PŘEKLAD KERAMICKÝ (REF. POROTHERM KP 7) - 70x238x2750 mm	21ks
(B)	4x PŘEKLAD KERAMICKÝ (REF. POROTHERM KP 7) - 70x238x2500 mm	3ks
(C)	4x PŘEKLAD KERAMICKÝ (REF. POROTHERM KP 7) - 70x238x1500 mm	1ks
(D)	1x PŘEKLAD KERAMICKÝ (REF. POROTHERM 14,5) - 145x71x1250 mm	81ks
(E)	1x PŘEKLAD KERAMICKÝ (REF. POROTHERM 14,5) - 145x71x1000 mm	22ks
(F)	4x PŘEKLAD KERAMICKÝ (REF. POROTHERM KP 7) - 70x238x1250 mm	1ks
(G)	3x PŘEKLAD KERAMICKÝ (REF. POROTHERM KP 7) - 70x238x1500 mm	1ks
(H)	4x PŘEKLAD KERAMICKÝ (REF. POROTHERM KP 7) - 70x238x1000 mm	2ks
(H)	1x PŘEKLAD POROBETONOVÝ (REF. YTONG NEP 100-2500) - 100x249x2500 mm	1ks
(X)	MONOLITICKÝ PŘEKLAD VIZ STAVEBNĚ KONSTRUKČNÍ ŘEŠENÍ	

ČÁST B

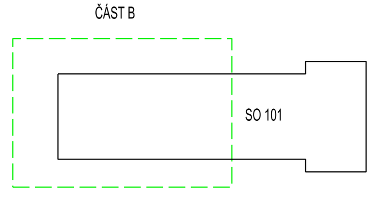

POZNÁMKA:

POKUD SE KDEKOLI V TECHNICKÝCH POŽADAVCÍCH NA PŘEDMĚT VEŘEJNÉ ZAKÁZKY OBJEVUJE JAKÝKOLI ODKAZ ČI PŘÍKLAD KONKRÉTNÍHO VÝROBKU NEBO SUBJEKTU, JE POUŽIT ZEJMÉNA PROTO, ABY BYLA TECHNICKÁ SPECIFIKACE PRO DODAVATELE DOSTATEČNĚ SROZUMITELNÁ. PRO KAŽDÝ TAKOVÝ PRVEK PAK PLATÍ, ŽE DODAVATELÉ MOHOU NABÍDNOUT I JINÉ ROVNOCENNÉ ŘEŠENÍ (TJ. KVALITATIVNĚ A TECHNICKY OBDOBNÉ ŘEŠENÍ).

±0,000 = 270,05 m n.m. Bpv

Copyright ©knesl kynčl architekti s.r.o.
Všechna práva jsou vyhrazena, zejména právo na kopírování, distribuci a překlad. Žádná část nesmí být jakoukoliv formou (tiskem, jako fotokopie, elektronickými či jinými metodami) reprodukována a rozšiřována bez písemného souhlasu autora – knesl kynčl architekti s.r.o., s výjimkou licence k využití díla udělené zadavateli díla při zachování ostatních autorských práv.

GENERÁLNÍ PROJEKTANT: knesl kynčl architekti s.r.o. Šumavská 416/15, 602 00 Brno tel./fax : +420 541 592 134	Autoři architektonického návrhu: knesl kynčl architekti s.r.o.	Zodpovědný projektant: ING. ARCH. J. KYNČL	knesl kynčl architekti s.r.o. Šumavská 416/15, 602 00 Brno tel./fax: +420 541 592 134 www.knesl-kyncl.com
	Hlavní inženýr projektu: ING. ARCH. J. KYNČL		
PROJEKTANT STAVEBNÍ ČÁSTI, KOORDINACE: knesl kynčl architekti s.r.o. Šumavská 416/15, 602 00 Brno tel./fax : +420 541 592 134	Zodpovědný projektant části: ING. ARCH. J. KYNČL	Vypracoval: ING. J. RAŠÍK, V. ZAPLETAL, ING. ARCH. Š. VAŠUT	knesl kynčl architekti s.r.o. Šumavská 416/15, 602 00 Brno tel./fax: +420 541 592 134 www.knesl-kyncl.com

Investor: Městys Drásov, Drásov 61, 664 24

Název akce: **Drásovská chaloupka**
p. č. 1870 v k. ú. Drásov

Část: D.1.1 ARCHITEKTONICKO-STAVEBNÍ ŘEŠENÍ

Stupeň: PP
Datum: 09 / 2023
Číslo zakázky: 00801_40
Měřítko: 1:50

Název výkresu: **PŮDORYS 1.NP - ČÁST B**

Číslo výkresu: 05b