


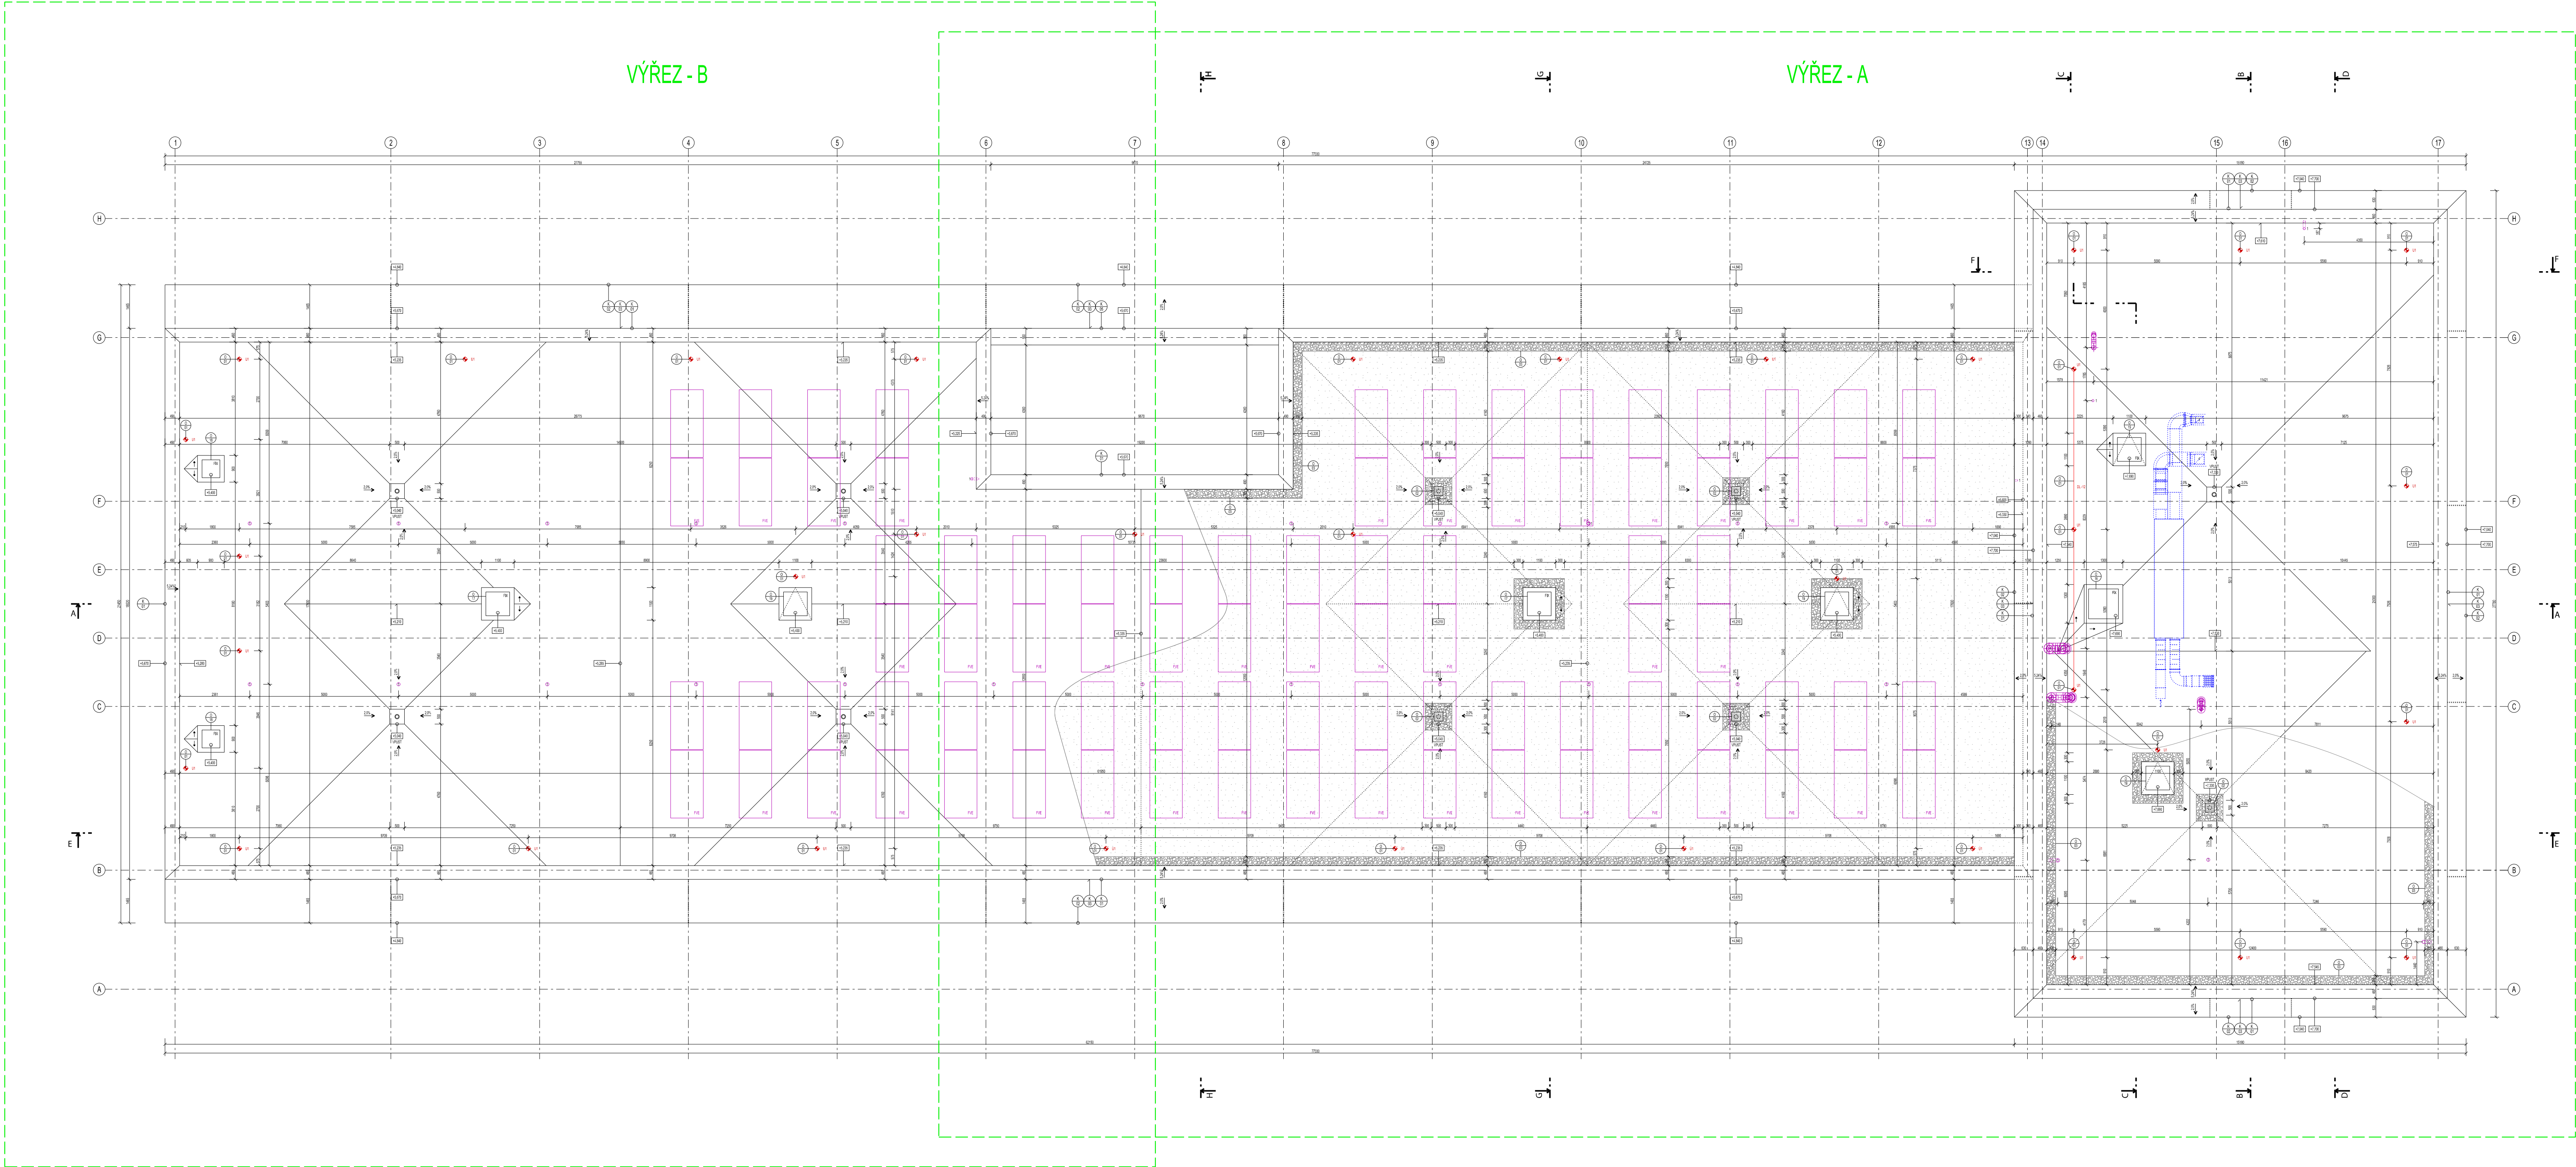

LEGENDA HMOT:

- KAČÍREK FRAKCE 16-32
- VEGETAČNÍ SUBSTRÁT SKLADBY STŘECHY
- PŘÍPRAVA PRO VZT JEDNOTKU GASTRO

LEGENDA ZÁCHYTŇNÉHO SYSTÉMU

- U1-KOTVÍČÍ BOD (REF. TOPSAFE TSL-700-BSR10, DÉLKA 700 mm, CELKEM 36 KS)
- DL-12 - PERMANENTNÍ NEREZOVÉ LANO TL, 8MM - DÉLKA 12M

POZNÁMKY ZÁCHYTŇNÉHO SYSTÉMU:

- ZÁCHYTŇNÝ SYSTÉM JE MOŽNÉ POPRVÉ POUŽÍT AŽ PO ÚSPĚŠNÉM PROVEDENÍ REVIZE SYSTÉMU A POUŽITÍ JEJ SMÍ (A TUDÍŽ I VSTUPOVAT DO NEBEZPEČNÉHO OKRAJE) POUZE NÁLEŽITÉ POUČENÉ OSOBY S VÝHODNÝM VYBAVENÍM.
- VÝŘEZ NA STŘECHU POMOCÍ ŽEBŘÍKU SKRZ OTEVÍRAVÉ SVĚTLÍKY

POZNÁMKY:

- VŠECHNY NOSNÉ KONSTRUKCE BUDOU PROVEDENY V SOULADU SE STAVEBNÍ KONSTRUKČNÍ ČÁSTÍ PROJEKTU. VŠECHNY KONSTRUKCE BUDOU PROVEDENY V SOULADU S POŽÁRNÍ BEZPEČNOSTNÍ ŘEŠENÍM, KTERÉ JE SAMOSTATNOU PŘÍLOHOU PROJEKTU.
- VĚNĚNÉ PROSTUPY A NÁVAZÁNÍ NA OSTATNÍ KONSTRUKCE BUDE ŘEŠENO SYSTÉMOVÝMI VÝROBKY DODAVATELE HYDROIZAČNÍ VRSTVY.
- PŘED PROVEDENÍM STŘEŠNÍCH KONSTRUKCÍ SE MUŠÍ PROVÉST KONTROLA VŠECH PROSTUPŮ UVEDENÝCH V JEZNOTLIVÝCH DOKUMENTACÍCH VNITŘNÍCH INSTALACÍ

- POZN. 1: VYŠTĚNÍ VZT POTRUBÍ, DODÁVKA VZT
POZN. 2: VYHRÁVÁNÉ STŘEŠNÍ VPUSŤI SOUČÁSTI DODÁVKY ZTI
POZN. 3: VYŠTĚNÍ ZTI POTRUBÍ, DODÁVKA ZTI

LEGENDA POTRUBÍ V INSTALAČNÍCH ŠACHTÁCH

- ROZVODY KANALIZACE
- ROZVODY VODOVODU
- ROZVODY VZT
- ROZVODY CHLAZENÍ
- ROZVODY VYTÁPĚNÍ

POZNÁMKA:

POKUD SE KDEKOLI V TECHNICKÝCH POŽADAVCÍCH NA PŘEDMĚT VEŘEJNÉ ZAKÁZKY OBJEVUJE JAKÝKOLI ODKAZ ČI PŘÍKLAD KONKRETNÍHO VÝROBKU NEBO SUBJEKTU, JE POUŽIT ZEJMÉNA PROTO, ABY BYLA TECHNICKÁ SPECIFIKACE PRO DODAVATELE DOSTATEČNĚ SROZUMITELNÁ. PRO KAŽDÝ TAKOVÝ PRVEK PAK PLATÍ, ŽE DODAVATEL MOHOU NABÍDNOUT I JINÉ ROVNOCENNÉ ŘEŠENÍ (TJ. KVALITATIVNĚ A TECHNICKY ODOBNÉ ŘEŠENÍ).

±0,000 = 270,05 m n.m. Bm

Copyright © Knesl Kynčl architekti s.r.o.

Všechna práva jsou vyhrazena, zejména právo na kopírování, distribuci a překlad. Žádná část nesmí být jakoukoli formou (tiskem, jako fotokopie, elektronicky či jinými metodami) reprodukována a rozšiřována bez písemného souhlasu autora – Knesl Kynčl architekti s.r.o., s výjimkou licencí k využití dle oddělení zadavatelé dle při zachování ostatních autorských práv.

GENÉRALNÍ PROJEKTANT: Knesl Kynčl architekti s.r.o. Šumavská 416/15, 602 00 Bm tel./fax: +420 541 592 134	Autorka architektonického návrhu: Knesl Kynčl architekti s.r.o. Hlavní řešitel projektu: ING. ARCH. J. KYŇČL	Zodpovědný projektant: ING. ARCH. J. KYŇČL	Knesl Kynčl architekti s.r.o. Šumavská 416/15, 602 00 Bm tel./fax: +420 541 592 134 www.knesl-kyncl.com
PROJEKTANT STAVEBNÍ ČÁSTI, KOORDINACE: Knesl Kynčl architekti s.r.o. Šumavská 416/15, 602 00 Bm tel./fax: +420 541 592 134	Zodpovědný projektant část: ING. ARCH. J. KYŇČL	Vypracoval: ING. J. RAŠK, V. ZAPLETAL, ING. ARCH. Š. VAŠUT	Knesl Kynčl architekti s.r.o. Šumavská 416/15, 602 00 Bm tel./fax: +420 541 592 134 www.knesl-kyncl.com
Investor: Město Drásov, Drásov 61, 664 24	Název akce: Drásovská chaloupka p. č. 1870 v k. u. Drásov	Číslo výkresu: D.1.1 ARCHITEKTONICKO-STAVEBNÍ ŘEŠENÍ	Stupeň: PP Datum: 09 / 2023 Číslo zakázky: 00801_40 Měřítko: 1:100 Číslo výkresu: 06