ŘEZ A-A

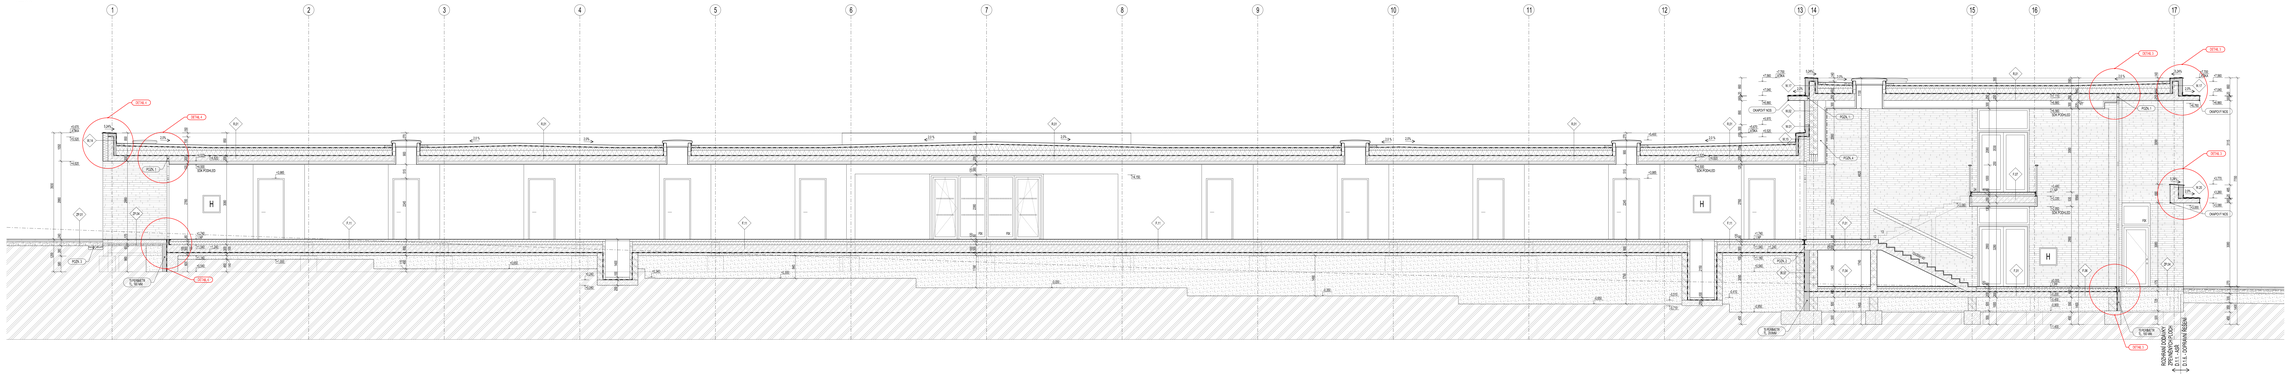

ŘEZ E-E

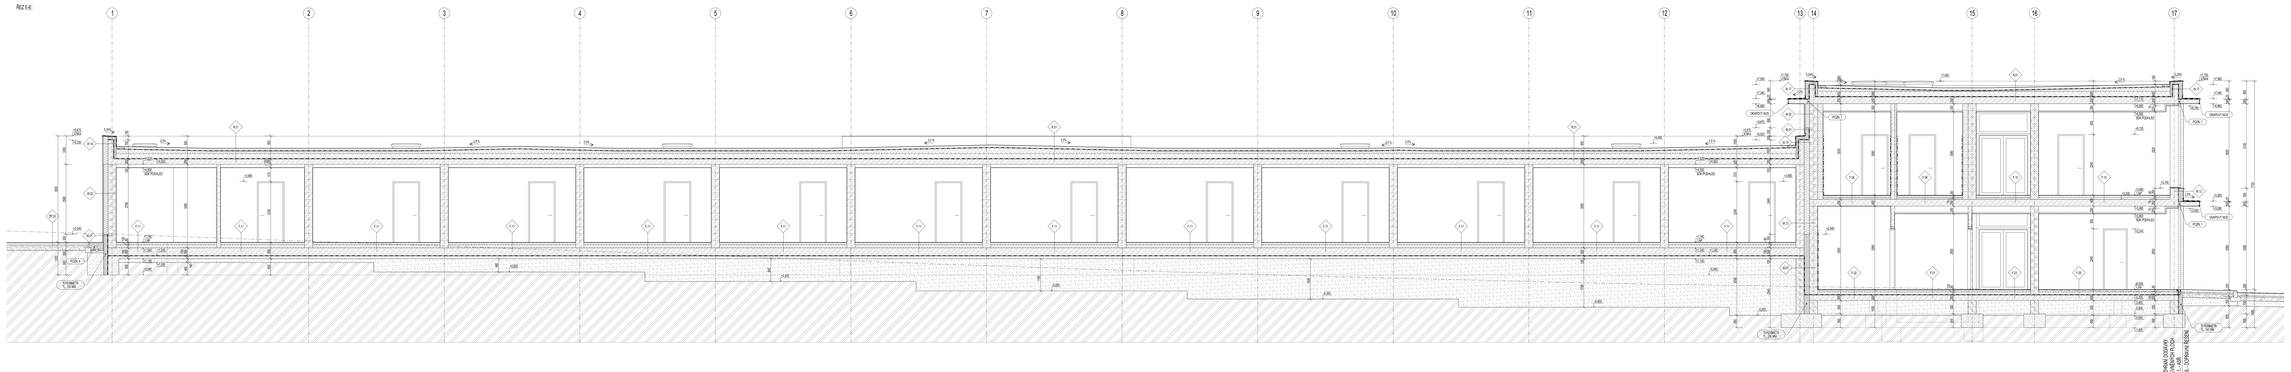

LEGENDA HMOT:

- BROUŠENÝ DVOJITÝ BLOK 14 CM, 10 MPA, TENKÉ SPÁRY, (REF. POROTHERM 30 PROFI)
- DVOJITÝ BLOK 14 CM, 10 MPA, (REF. POROTHERM 30 AKU Z)
- BROUŠENÝ DVOJITÝ BLOK 14 CM, 10 MPA, TENKÉ SPÁRY, (REF. POROTHERM 14 PROFI)
- BROUŠENÝ DVOJITÝ BLOK 14 CM, 10 MPA, TENKÉ SPÁRY, (REF. POROTHERM 14 PROFI)
- TVÁRNICE Z ALTOLIGHTU NEBO PORO BETONU - 14 CM, 5,5 MPA, TENKÉ SPÁRY, (REF. YTONG)
- SLOUPOVÉ BETONOVÉ KONSTRUKCE 14,5 X 31,5 CM DLE STATICKÉHO VÝPOČTU
- PŘEDSTUP BETON 25x32,5 / 12 CM DLE STATICKÉHO VÝPOČTU
- ŽELV. Z VLOŽKOVÝCH PLECHŮ A TRAPÉZ. PLECH S MINERÁLNÍ VLNOU - 17 CM, REF. ISOVER PLUS
- ŽELEZOBETONOVÁ DESKA 20 CM DLE STATICKÉHO VÝPOČTU
- ŽELEZOBETONOVÁ DESKA 25 CM DLE STATICKÉHO VÝPOČTU
- ŽELEZOBETONOVÁ DESKA 30 CM DLE STATICKÉHO VÝPOČTU
- ŽELEZOBETONOVÁ DESKA 35 CM DLE STATICKÉHO VÝPOČTU
- BETONOVÁ NADJEMKA
- ZÁKLADOVÁ PATKA
- ZÁKLADOVÁ PASKA
- HYDROIZOLAČNÍ PÁSY A
- TECHNOLOGIE

POZNÁMKY:




POZ.A – ZVLÁŠTNÍ PRVKY PRO PŘEKLENUTÍ TEPELNÉHO MOSTU - ISO NOSNÍK, TL. 45 MM

POZ.B – ZVLÁŠTNÍ PRVKY PRO PŘEKLENUTÍ TEPELNÉHO MOSTU - ISO NOSNÍK, TL. 45 MM



POZNÁMKA:

POKUD SE VZDUCHU V TECHNICKÝCH POŽADAVCÍCH NA PŘEDMĚTY VĚŘÍLNÉ ZAKÁZKY OBJEVUJE JAKÝKOLI ODKAZ O PŘÍKLAD KONKRÉTNÍHO VÝROBCE NEBO SUBJEKTU, JE POUZE ZE ZÁKONA PRÁVO, KDY BYLA TECHNICKÁ SPECIFIKACE PRO ZADAVATELE DOSTATEČNĚ SROZUMITELNÁ, PRO KAŽDÝ TAKOVÝ PRVEK PAK PLATÍ, ŽE DODAVATELÉ MOHOU NABÍDNOUT I JINÉ ROVNOCENNÉ ŘEŠENÍ (TJ. KVALITATIVNĚ A TECHNICKY OBDOBNÉ ŘEŠENÍ).

ČSN EN 1779 (83 4114) Třída B4

Copyright Ateliér Apolt architekti s.r.o.

Tento výkres je chráněn autorským zákonem a mezinárodními úmluvami. Bez udělení souhlasu držitele autorských práv nesmí být tento výkres žádným způsobím kopírován, měněn, dále upravován, ani jakýmkoliv jiným způsobem užíván. Každé porušení autorských práv bude soudně stíháno.

GENERÁLNÍ PROJEKTANT:
Ateliér Apolt architekti s.r.o.
Ing. arch. Jiří Apolt, ČKA 03 0

PROJEKTANT STAVEBNÍ ČÁSTI DOM. KONSTRUKCE:
Ateliér Apolt architekti s.r.o.
Ing. arch. Jiří Apolt, ČKA 03 0
Ing. arch. Jiří Apolt, ČKA 03 0

Autor architektonického řešení:
Ateliér Apolt architekti s.r.o.
Ing. arch. Jiří Apolt, ČKA 03 0

Odpovědný projektant:
ING. ARCH. J. APOLT

Odpovědný projektant:
ING. ARCH. J. APOLT

Vypracovali:
ING. J. NAŇÁK, D. ŠIPLOVÁ, ING. ARCH. O. HÁJEK

Ateliér Apolt architekti s.r.o.
Šumavská 416, 602 00 Brno
tel.: +420 541 321 111
www.ateliérapolt.com


Stupeň: DP

Fáze: DS (DSŘ)

Datum aktualizace: 09/01.21

Měřítko: 1:50

Číslo výkresu: 07a

Název výkresu:
REZ A-A, REZ E-E

Název stavby:


Část: D.1.1. ARCHITEKTONICKO-STAVEBNÍ ŘEŠENÍ