



ŘEZ G-G:

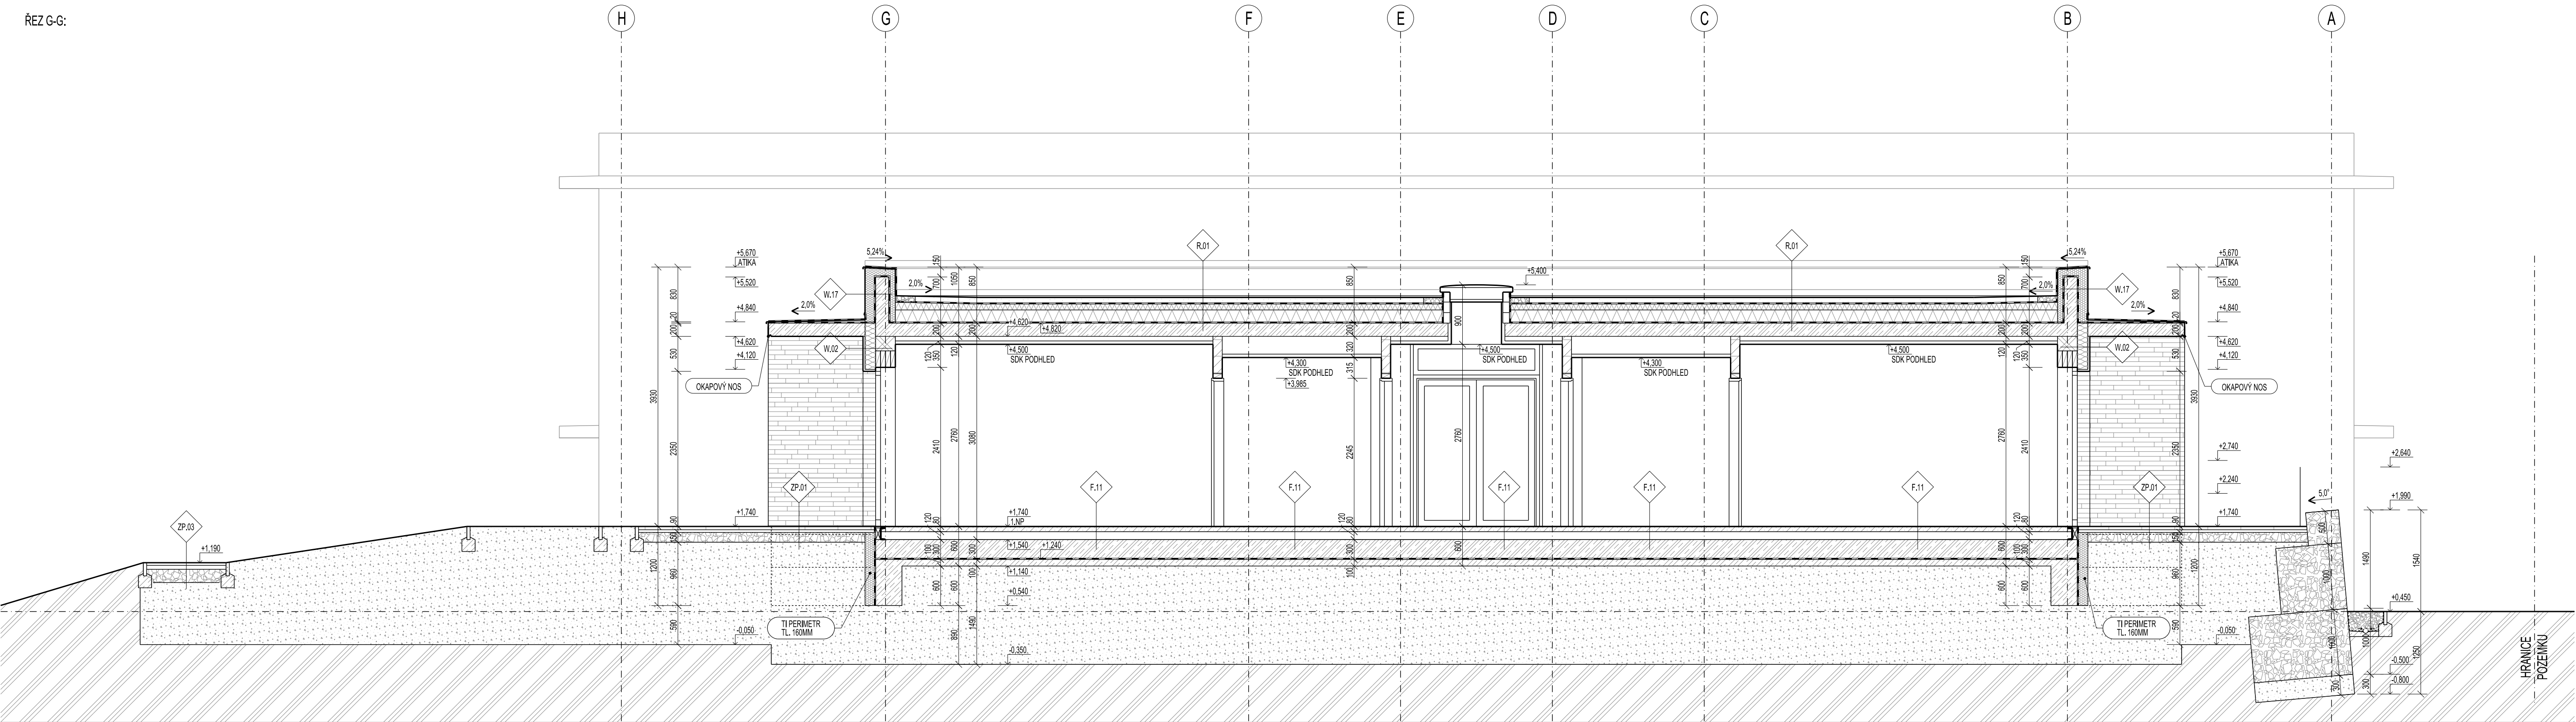

ŘEZ H-H:

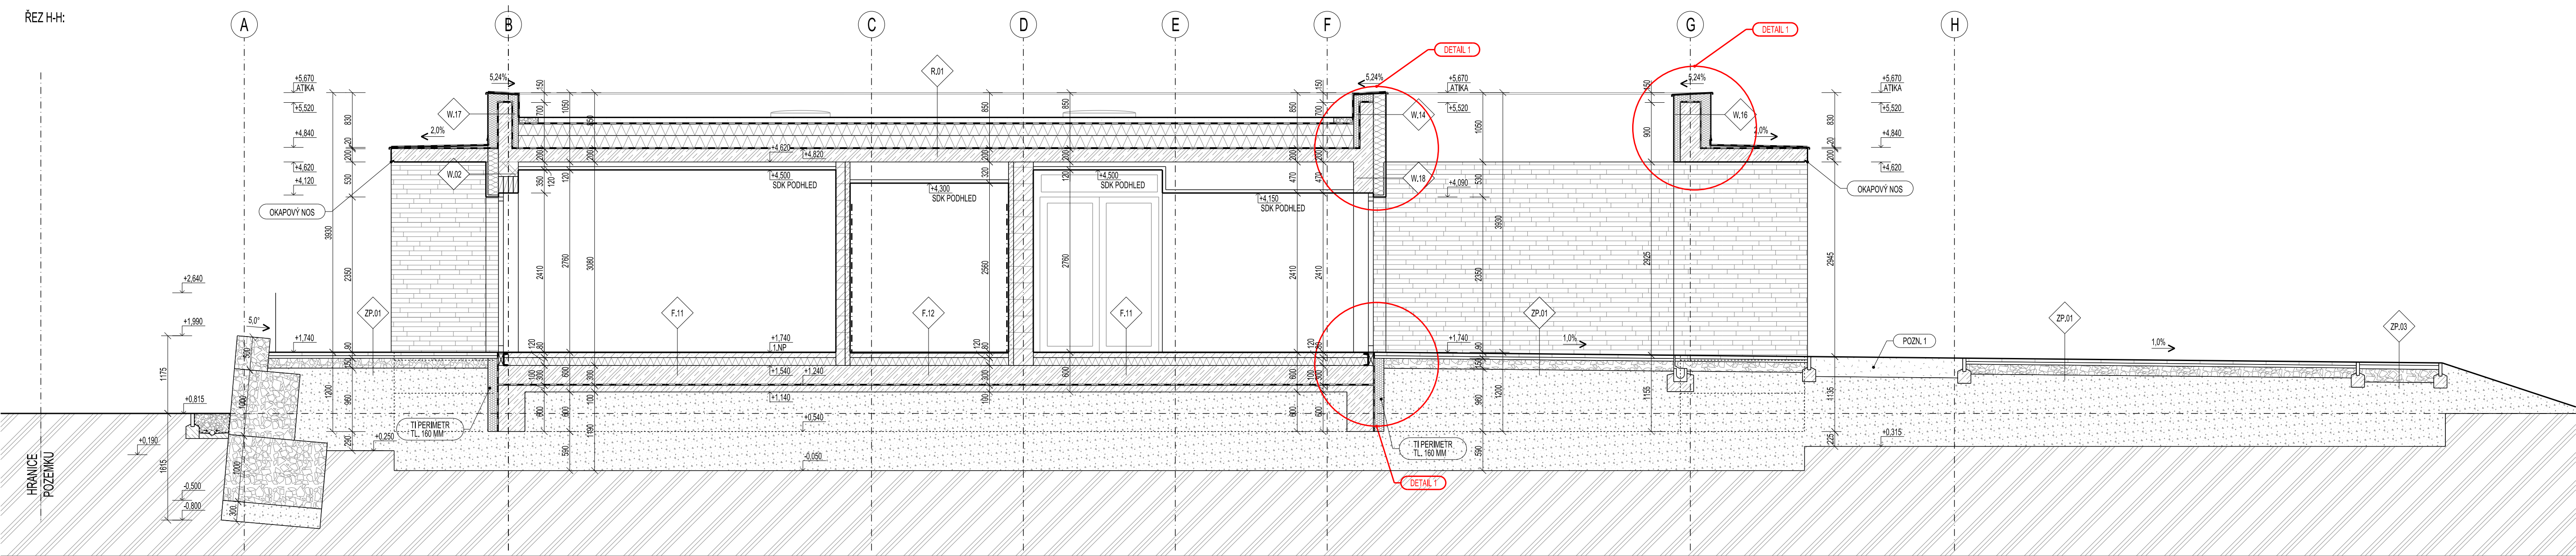

LEGENDA HMOT:

	BROUŠENÝ CIHELNÝ BLOK, NA MALTU PRO TENKÉ SPÁRY, (REF. POROTHERM 30 PROF)		TEPELNÉ IZOLAČNÍ DESKY Z TVRZENÉ FENOLICKÉ PĚNY / Z TVHÉ PĚNY NA BÁZI POLYISOKYANURÁTU, BLUŽŠÍ SPECIFIKACE VÍZ SKLADBY KONSTRUKCÍ
	CIHELNÝ BLOK, NA MALTU M10, (REF. POROTHERM 30 AKU 2)		BETONOVÁ MAZANINA
	BROUŠENÝ CIHELNÝ BLOK, NA MALTU PRO TENKÉ SPÁRY, (REF. POROTHERM 14 PROF)		KÁČEKREK - ŘÍČNÍ PRANÉ KAMENIVO, FRAKCE 16-32
	TVÁRNIC Z AUTOKLÁVOVANÉHO POROBETONU, NA MALTU PRO TENKÉ SPÁRY (REF. YTONG)		VEGETAČNÍ SUBSTRÁT SKLADBY STŘECHY
	ŽELEZOBETONOVÁ KONSTRUKCE DLE D.1.2 STAVEBNÉ KONSTRUKČNÍHO ŘEŠENÍ		HUTNĚNÁ ŠTERKOOT
	PROSTÝ BETON DLE D.1.2 STAVEBNÉ KONSTRUKČNÍHO ŘEŠENÍ		OKAPOVÝ CHODNÍK
	ZDIVO Z DUTÝCH BEDNÍCH TVÁRNIC PROLÝVANÝCH BETONEM DLE D.1.2 STAVEBNÉ KONSTRUKČNÍHO ŘEŠENÍ		HUTNĚNÝ NÁSP
	TEPELNÉ IZOLAČNÍ FASÁDNÍ DESKY Z ČEDIČOVÉ VUNY BLUŽŠÍ SPECIFIKACE VÍZ SKLADBY KONSTRUKCÍ		ROSTLÝ TERÉN
	TEPELNÉ IZOLAČNÍ DESKY Z PĚNOVÉHO POLYSTYRENU EPS BLUŽŠÍ SPECIFIKACE VÍZ SKLADBY KONSTRUKCÍ		HYDROIZOLAČNÍ VRSTVA
	TEPELNÉ IZOLAČNÍ DESKY Z PĚNOVÉHO POLYSTYRENU XPS BLUŽŠÍ SPECIFIKACE VÍZ SKLADBY KONSTRUKCÍ		TECHNOLOGIE

POZNÁMKY:

- DLE POŽADAVKU PRO ODĚTÍ ZE ZPF, BUDE POD OBJEKTEM ODEBRÁNA VRSTVA ORNICE V MOCNOSTI 55 MM A VRSTVA PODORNNÍ V MOCNOSTI 30 MM. PODORBNĚJ ŘEŠENO V DOKUMENTACI K ODĚTÍ PŮDY ZE ZEMĚDĚLSKÉHO PŮDNÍHO FONDU (SOUČÁSTI STUPNĚ DUR), ODEBRÁNÍ ORNICE A PODORNNÍ BUDE SOUČÁSTÍ SO 501 - PŘÍPRAVA ÚZEMÍ. VÝKRES VÝKOPŮ TOTO ODEBRÁNÍ JŽ REFLEKTUJE A UROVNĚ HTU VYCHÁZÍ Z TOTOHO POŽADAVKU.
- KONKRÉTNÍ ZPŮSOB ZALOŽENÍ JE NAVRZEN NA ZÁKLADĚ ZÁVĚRU A DOPORUČENÍ INŽENÝRSKOGEOLOGICKÉHO PRŮZKUMU DLE IGP SE PŘEDPOKLÁDÁ TŘÍDA TĚŽELNOSTI ZEMINY 1.
- PŘED ZAHÁJENÍM VÝKOPŮVÝCH PRACÍ MUSÍ BÝT VYZNAČEN VÝTYČENÝ PRŮBĚH VŠECH INŽENÝRSKÝCH SÍTÍ.
- PŘED PROVEDENÍM BETONOVÝCH KONSTRUKCÍ SE MUSÍ PROVĚST KONTROLA VŠECH PROSTUPŮ UVEDENÝCH V JEDNOTLIVÝCH DOKUMENTACÍCH VNITŘNÍCH INSTALACÍ.
- ZÁKLADOVÉ KONSTRUKCE BUDOU PROVEDENY DLE STAVEBNÉ KONSTRUKČNÍHO ŘEŠENÍ.
- PŘI PROVEDENÍ VÝKOPŮVÝCH PRACÍ JE NUTNÁ SPOLUPRÁCE S GEOTECHNIEM, KTERÝ NAVRHNĚ OPTIMÁLNI SVÁHOVÁNÍ VÝKOPŮ DLE CHARAKTERISTIKY ZEMINY V DANÉM MÍSTĚ.
- V PŘÍPADĚ VÝSKYTU KONTAMINOVANÉ ZEMINY, JE TUTO NUTNO ODĚT A ODVÉZT K EKOLOGICKÉ LIKVIDACI.
- NÁSPY BUDOU HUTNĚNÝ NA PARAMETRY ZHUTNĚNÍ DLE STAVEBNÉ KONSTRUKČNÍHO ŘEŠENÍ.
- PŘED BETONÁŽÍ JE NUTNÉ DO VÝKOPŮVÝCH SPÁRY VLOŽIT ZEMINČÍ PÁSK, KTERÝ BUDE POSROPOVÁN A PROPOJEN SVORKAMA S VÝTULŽÍ. - PODORBNĚJ ŘEŠENO V ČÁSTI ELEKTRONINSTALACE.
- VŠEKÉRE ZAKRYVÁNÉ KONSTRUKCE SMI BÝT ZAKRYTY AŽ PO KONTROLE PROJEKTANTEM NEBO TOL.
- KONTAKTNÍ NAPĚTÍ V ZÁKLADOVÉ SPÁŘE POD DESKOU DOSAHUJE MAXIMÁLNI HODNOTY DO 140 kPa. TATO HODNOTA MUSÍ BÝT POTVRZENÁ GEOLOGEM PŘI PŘEJMICE ZÁKLADOVÉ SPÁŘI.
- BĚHEM ZEMINČNÍ PRACÍ JE NUTNÉ ZÁKLADOVOU SPÁŘU CHRÁNIT PŘED PŮSOBENÍM SRAŽKOVÝCH VOD, KTERÉ ZNÁČNĚ OVLIVNÍ PEVNOST JEJNOZVRŽNÝCH HLINÍ.
- PODLE STAVU POZDEMNÍ VODY PO VÝKOPŮVÝCH PRACÍCH BUDOU PROVEDENY DRENÁŽE OKOLO ZÁKLADOVÝCH KONSTRUKCÍ. ROZSAH DRENÁŽÍ BUDE DLE PODMÍNEK, URČEN NA STAVBĚ V RÁMCI AUTORSKÉHO DOZORU.
- POD ZÁKLADOVOU DESKOU JEJNOPODLAŽNÍ ČÁSTI JE CELOPOŠSNĚ PROVEDEN PODKLADNÍ BETON V TLOUŠČCE 100 mm (DLE D.1.2. STAVEBNÉ KONSTRUKČNÍHO ŘEŠENÍ), KTERÝ JE PO OBVODU PROHLoubEN AŽ DO NEZAMRZNĚ HLoubKY FONDŮ ZÁKLADOVÉHO PASU ŠÍŘKY 400 mm.
- TEPELNÁ IZOLACE ZÁKLADOVÉ DESKY A STĚN V SOKLOVÉ ČÁSTI NAD TERÉNEM BUDE TVOŘENA NENASAKOVÁU TEPELNOU IZOLACÍ Z DESEK S UZÁVĚROU BUNĚČNOU STRUKTUROU (REF. EPS PERIMETR), UKONČENÉHO MIN. 300 MM NAD UPRAVENÝM TERÉNEM.
- HYDROIZOLACE POD TERÉNEM A SOKLOVÉ ČÁSTI BUDE VYTÁŽENA NAD TERÉN DO VÝŠKOVÉ UROVNĚ 300 MM NAD UPRAVENÝM TERÉNEM.
- VŠEKÉRE KONSTRUKCE, ISOU KŮTOVÁNY VE SKUTEČNÝCH TLOUŠČKÁCH BEZ OMITEK.
- POŽÁRNÍ BEZPEČNOSTNÍ ŘEŠENÍ JE NEBLNOU SOUČÁSTÍ PO A JE NUTNÉ, JEJ RESPEKTOVAT.
- VŠEKÉRE REVIZNÍ DÍVKA OSÁZENÁ DO INSTALAČNÍCH ŠACHET BUDOU URČENA DO ZEMNÝCH KONSTRUKCÍ A SDK KONSTRUKCÍ, POVRCH DÍVŘEK BUDE OPATŘEN STEJNOU UPRAVOU JAKO OKOLNÍ POVRCH.
- PŘEDSTĚNY, PRŮZDÍVKY A INSTALAČNÍ ŠACHTY BUDOU PROVEDENY AŽ PO STROPNÍ KONSTRUKCE, POKUD NEBUDE UVEDENO JINAK.
- INSTALAČNÍ ŠACHTY BUDOU OBEZDĚNÝ / OPLÁŠTENÝ AŽ PO INSTALACI VŠECH ROZVODŮ.
- PŘED PROVEDENÍM JEDNOTLIVÝCH STAVEBNÍCH PRACÍ SE MUSÍ PROVĚST KONTROLA VŠECH PROSTUPŮ UVEDENÝCH V JEDNOTLIVÝCH DOKUMENTACÍCH VNITŘNÍCH INSTALACÍ.
- VYPNĚ OTVORŮ V OBVODNÝCH STĚNÁCH DVOJPODLAŽNÍ ČÁSTI BUDOU PŘEDÁNY PŘED LČ NOSNÉ KONSTRUKCE A BUDOU NAVAZOVAT NA ISO NOSNÍKY VE STROPNÍCH KONSTRUKCÍCH.
- VYPNĚ OTVORŮ V JEJNOPODLAŽNÍ ČÁSTI BUDOU KROMĚ DÍVŘÍ DO ZAHRADY OSÁZENY NA VNĚJŠÍ LČ ZDIVA A TEPELNÁ IZOLACE BUDE PŘETAŽENA PŘES RÁM VYPNĚ MINIMÁLNE 30 MM.

POZN. 1: ZÁHON S TRVALKAMI A OKRASNÝMI KVĚTINAMI, DODÁVKA SADOVÉ UPRAVY

POZNÁMKA:

POKUD SE KDEKOLI V TECHNICKÝCH POŽADAVCÍCH NA PŘEDMĚT VEŘEJNÉ ZAKÁZKY OBJEVUJE JAKÝKOLI ODKAZ ČI PŘÍKLAD KONKRÉTNÍHO VÝROBKU NEBO SUBJEKTU, JE POUŽIT ZEJMÉNA PROTO, ABY BYLA TECHNICKÁ SPECIFIKACE PRO DODAVATELE DOSTATEČNĚ SROZUMITELNÁ, PRO KAŽDÝ TAKOVÝ PRVEK PAK PLATÍ, ŽE DODAVATELÉ MOHOU NABÍDNOUT I JINÉ ROVNOCENNÉ ŘEŠENÍ (TJ. KVALITATIVNĚ A TECHNICKY ODOBNÉ ŘEŠENÍ).

±0,000 = 270,05 m n.m., BpV

Copyright Knesl kynčl architekti s.r.o.

Všechna práva jsou vyhrazena, zejména práva na kopírování, distribuci a převod. Žádná část nemůže být jakoukoliv formou (tiskem, jako fotokopie, elektronicky nebo jinými metodami) reprodukována a rozšiřována bez písemného souhlasu autora - Knesl kynčl architekti s.r.o., s výjimkou komise v případě účelové zástupce dle již zachování ostatních autorských práv.

GENERALNÍ PROJEKTANT: Knesl kynčl architekti s.r.o. Šumavská 416/15, 602 00 Brno tel/fax: +420 541 592 134	Autol architekti s.r.o. Knesl kynčl architekti s.r.o. Hlavní inženýrský projekt: ING. ARCH. J. KYNČL	Zodpovědný projektant: ING. ARCH. J. KYNČL	Knesl kynčl architekti s.r.o. Šumavská 416/15, 602 00 Brno tel/fax: +420 541 592 134 www.kneslkynd.com
PROJEKTANT STAVEBNÍ ČÁSTI KOORDINACE: Knesl kynčl architekti s.r.o. Šumavská 416/15, 602 00 Brno tel/fax: +420 541 592 134	Zodpovědný projektant částí: ING. ARCH. J. KYNČL	Vypracoval: ING. J. RAŠK, V. ZAPLETAL, ING. ARCH. Š. VÁŠUT	Knesl kynčl architekti s.r.o. Šumavská 416/15, 602 00 Brno tel/fax: +420 541 592 134 www.kneslkynd.com
Investor: Město Drásov, Drásov 61, 664 24	Název akce: Drásovská chaloupka p. c. 1970 v. k. u. Drásov	Číslo zakázky: 0080_40	Stupeň: PP
Číslo: D.1.1 ARCHITECTONICKO-STAVEBNÍ ŘEŠENÍ	Název výkresu: ŘEZ G-G, ŘEZ H-H	Mřížka: 1:50	Číslo výkresu: 07d