


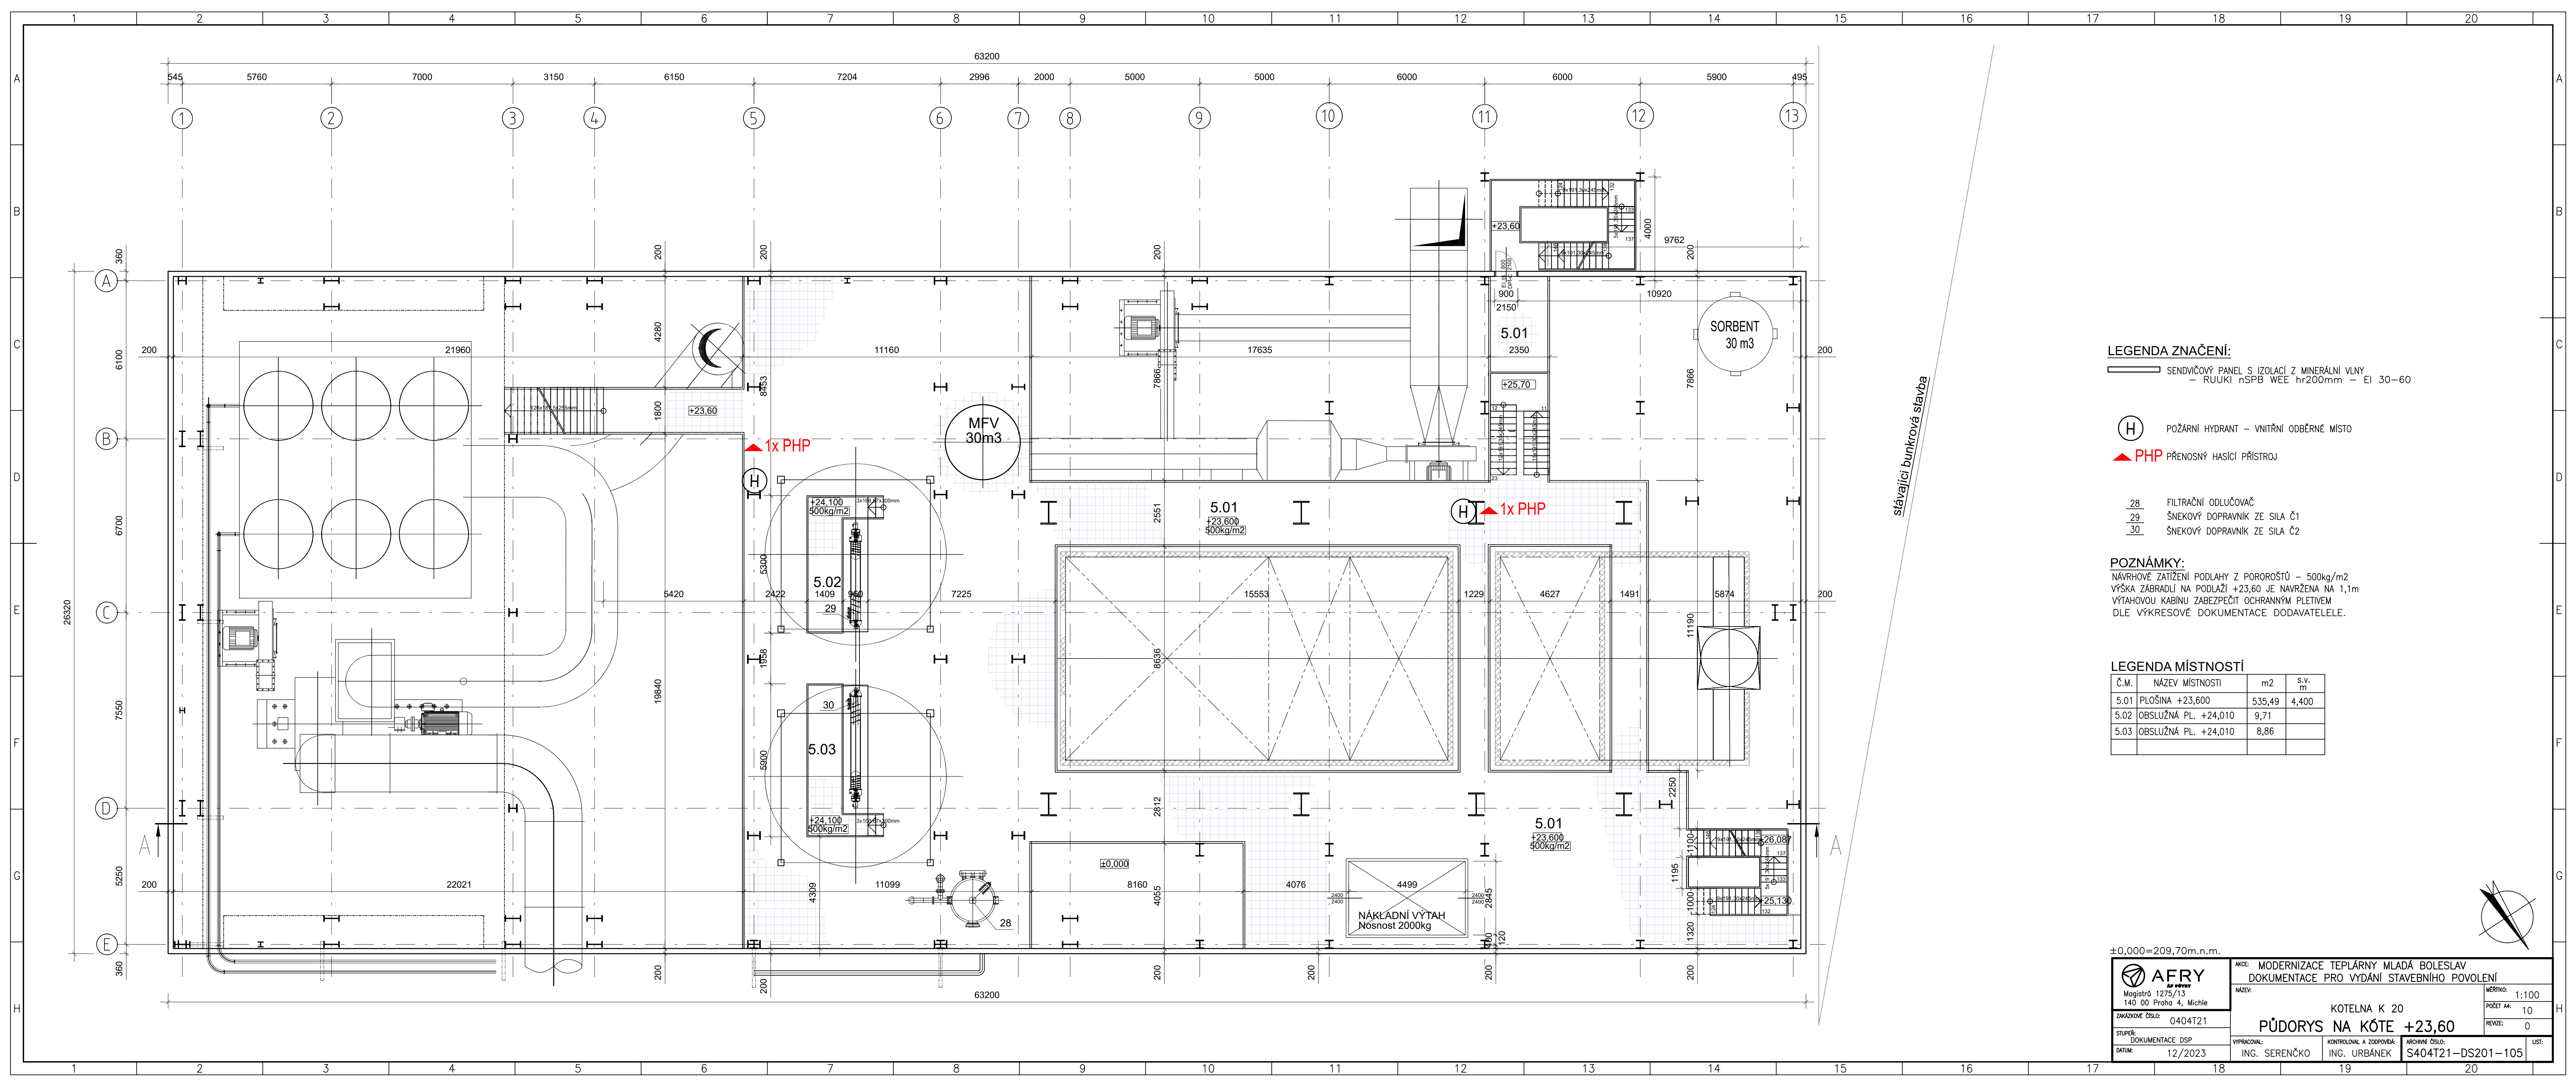

LEGENDA ZNAČENÍ:

SENDVIČOVÝ PANEĽ S IZOLACIÍ Z MINERÁLNEJ VĽNY
- RUUKKI nSPB WEE hr200mm - EI 30-60

H POŽÁRNÝ HYDRANT - VNÍTRNÉ ODBĚRNÉ MÍSTO

PHP PŘENOSNÝ HASIČÍ PŘÍSTROJ

28 FILTRAČNÍ ODLUČOVAČ
29 ŠNEKOVÝ DOPRAVNÍK ZE SILA Č1
30 ŠNEKOVÝ DOPRAVNÍK ZE SILA Č2

POZNÁMKY:

NÁVRHOVÉ ZATÍŽENÍ PODLAHY Z POROŘOŠTŮ - 500kg/m²
VÝŠKA ZÁBRADLÍ NA PODLAŽÍ +23,60 JE NAVRŽENA NA 1,1m
VÝTAHOVOU KABINU ZABEZPEČIT OCHRANNÝM PLETIVEM
DLE VÝKRESOVÉ DOKUMENTACE DODAVATELE.

LEGENDA MÍSTNOSTÍ			
Č.M.	NÁZEV MÍSTNOSTI	m²	s.v. m
5.01	PLOŠINA +23,600	535,49	4,400
5.02	OBSLUŽNÁ PL. +24,010	9,71	
5.03	OBSLUŽNÁ PL. +24,010	8,86	

±0,000=209,70m.n.m.

AFRY
Magistr 1275/13
140 00 Praha 4, Michle

ZAKÁZKOVÉ ČÍSLO: 0404T21

STUPEŇ: DOKUMENTACE DSP

DATA: 12/2023

AKCE: MODERNIZACE TEPLÁRNY MLADÁ BOLESLAV
DOKUMENTACE PRO VYDÁNÍ STAVEBNÍHO POVOLENÍ

NÁZEV: KOTELNA K 20
PŮDORYS NA KÓTE +23,60

VYPRACOVAL: ING. SERENČKO

KONTROLOVAL A ZODPOVÍDÁ: ING. URBÁNEK

ARCHIVNÍ ČÍSLO: S404T21-DS201-105

LIST: 1

VEŠTĚNÍ: 1:100

POČET AK: 10

REVIZE: 0