


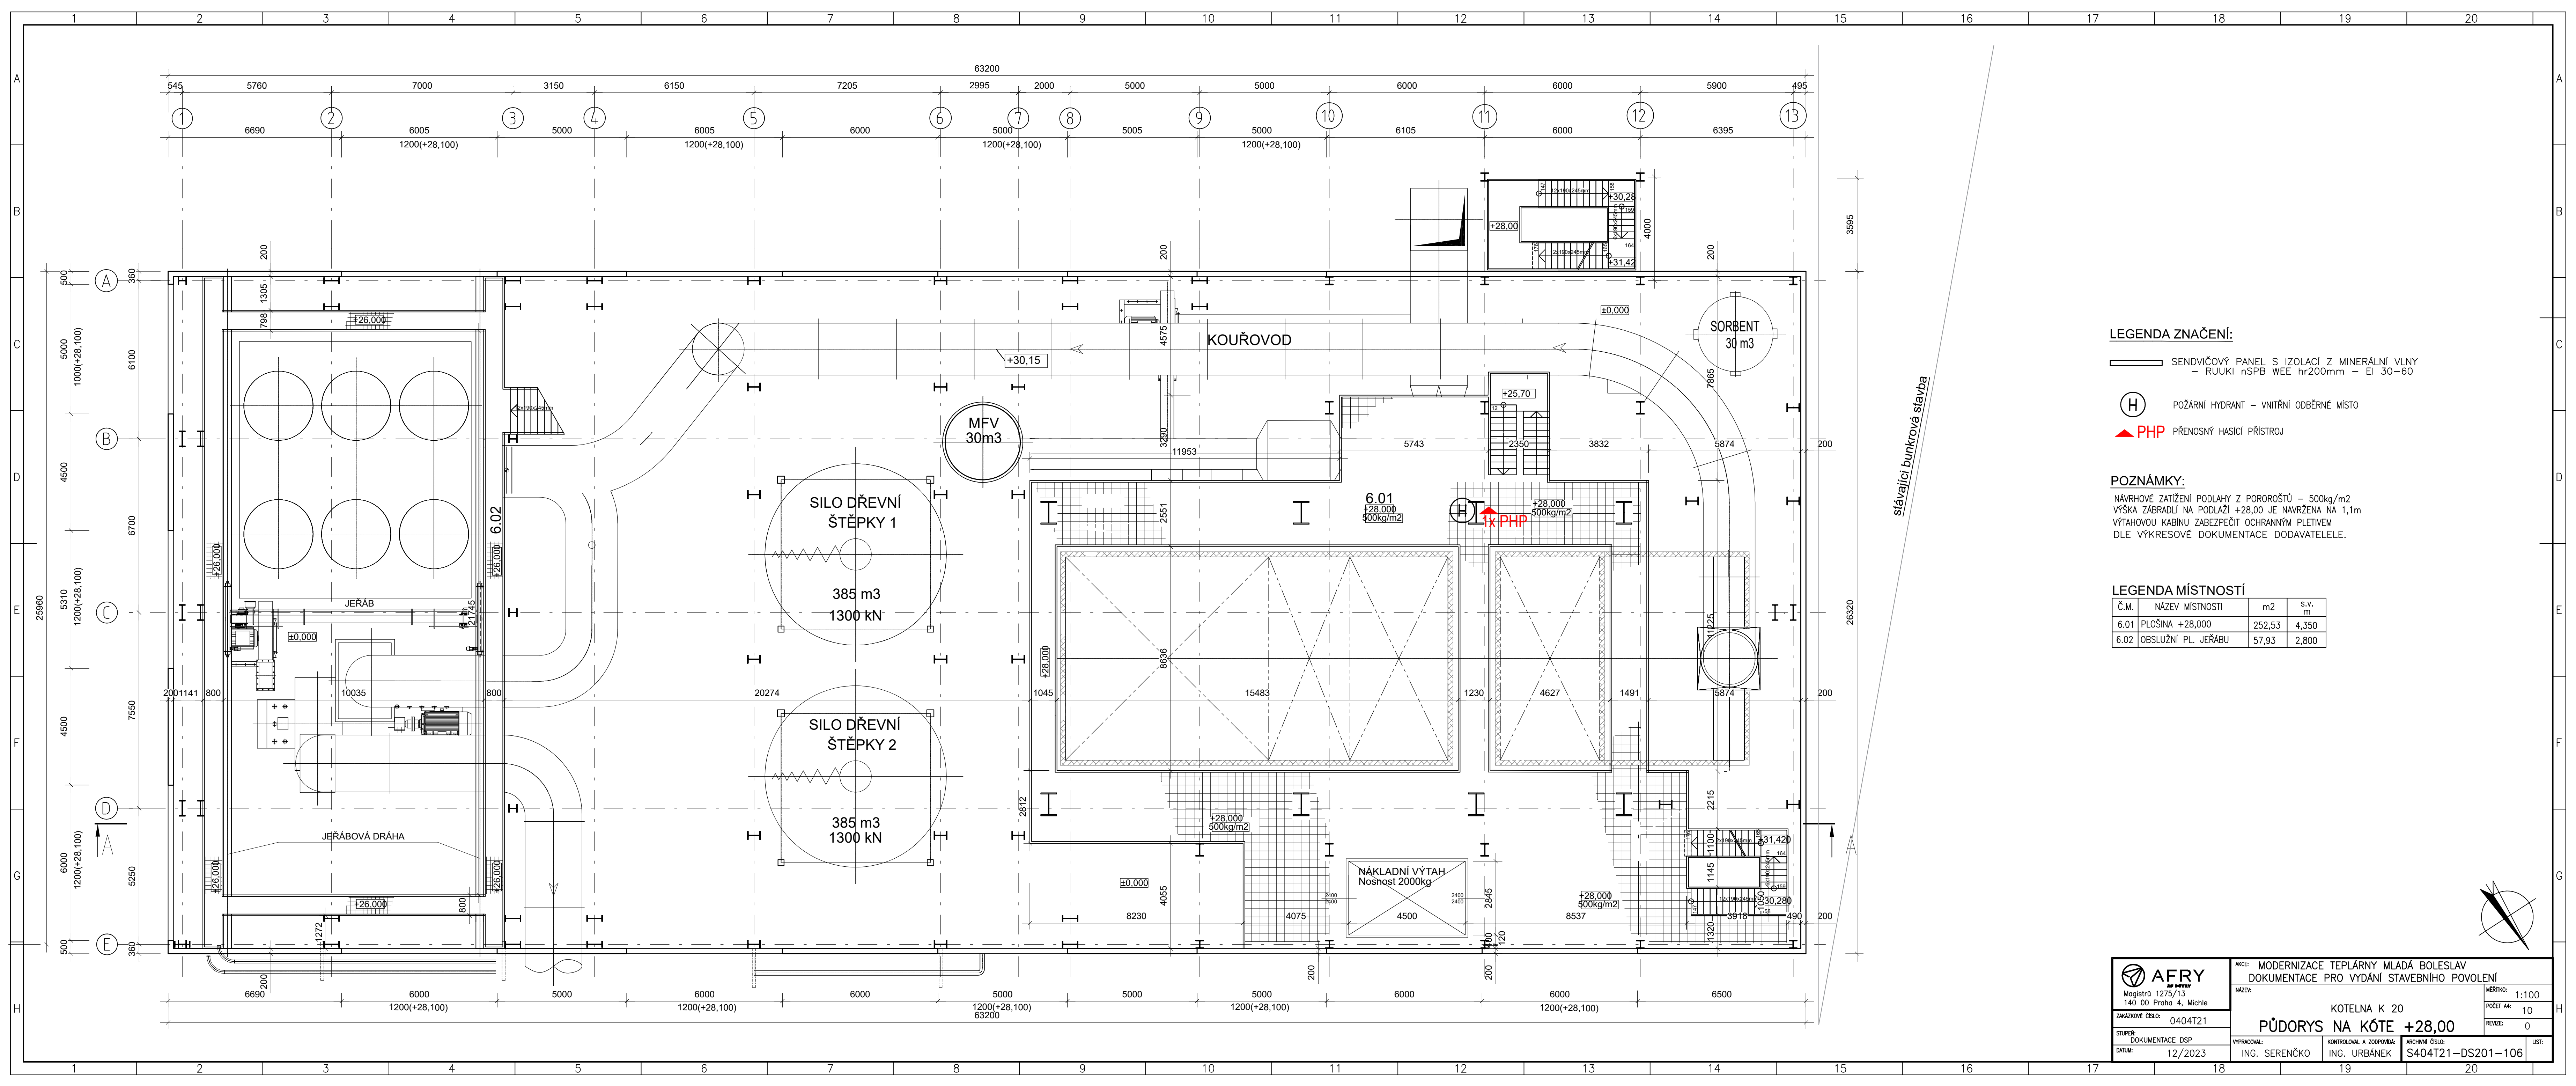

LEGENDA ZNAČENÍ:

- SENDVIČOVÝ PANEĽ S IZOLACI Z MINERÁLNI VLNY  
- RUUKI nSPB WEE hr200mm - EI 30-60
- POŽÁRNÝ HYDRANT - VNITRÁNÍ ODBĚRNÉ MÍSTO
- PHP PŘENOSNÝ HASIČ PŘÍSTROJ

POZNÁMKY:

NAVRHOVÉ ZATÍŽENÍ PODLAHY Z POROROSTŮ - 500kg/m<sup>2</sup>  
VÝŠKA ZÁBRADLÍ NA PODLAŽÍ +28,00 JE NAVRŽENA NA 1,1m  
VÝTAHOVOU KABINU ZABEZPEČIT OCHRANNÝM PLETIVEM  
DLE VÝKRESOVÉ DOKUMENTACE DODAVATELE.

LEGENDA MÍSTNOSTÍ

| Č.M. | NÁZEV MÍSTNOSTI     | m <sup>2</sup> | s.v.<br>m |
|------|---------------------|----------------|-----------|
| 6.01 | PLOŠINA +28,000     | 252,53         | 4,350     |
| 6.02 | OBSLUŽNÍ PL. JEŘÁBU | 57,93          | 2,800     |

Magistr 1275/13  
140 00 Praha 4, Michle

ZAKÁZKOVÉ ČÍSLO: 0404T21

STUPEŇ: DOKUMENTACE DSP

DATUM: 12/2023

AKCE: MODERNIZACE TEPLÁRNY MLADÁ BOLESLAV  
DOKUMENTACE PRO VYDÁNÍ STAVEBNÍHO POVOLENÍ

NAZEV: KOTELNA K 20  
PŮDORYS NA KÓTE +28,00

VYPRACOVAL: ING. SERENČKO

KONTROLOVAL A ZODPOVÍDÁ: ING. URBÁNEK

ARCHIVNÍ ČÍSLO: S404T21-DS201-106

VEŠTÍK: 1:100

POČET AK: 10

REVIZE: 0

LST:

