


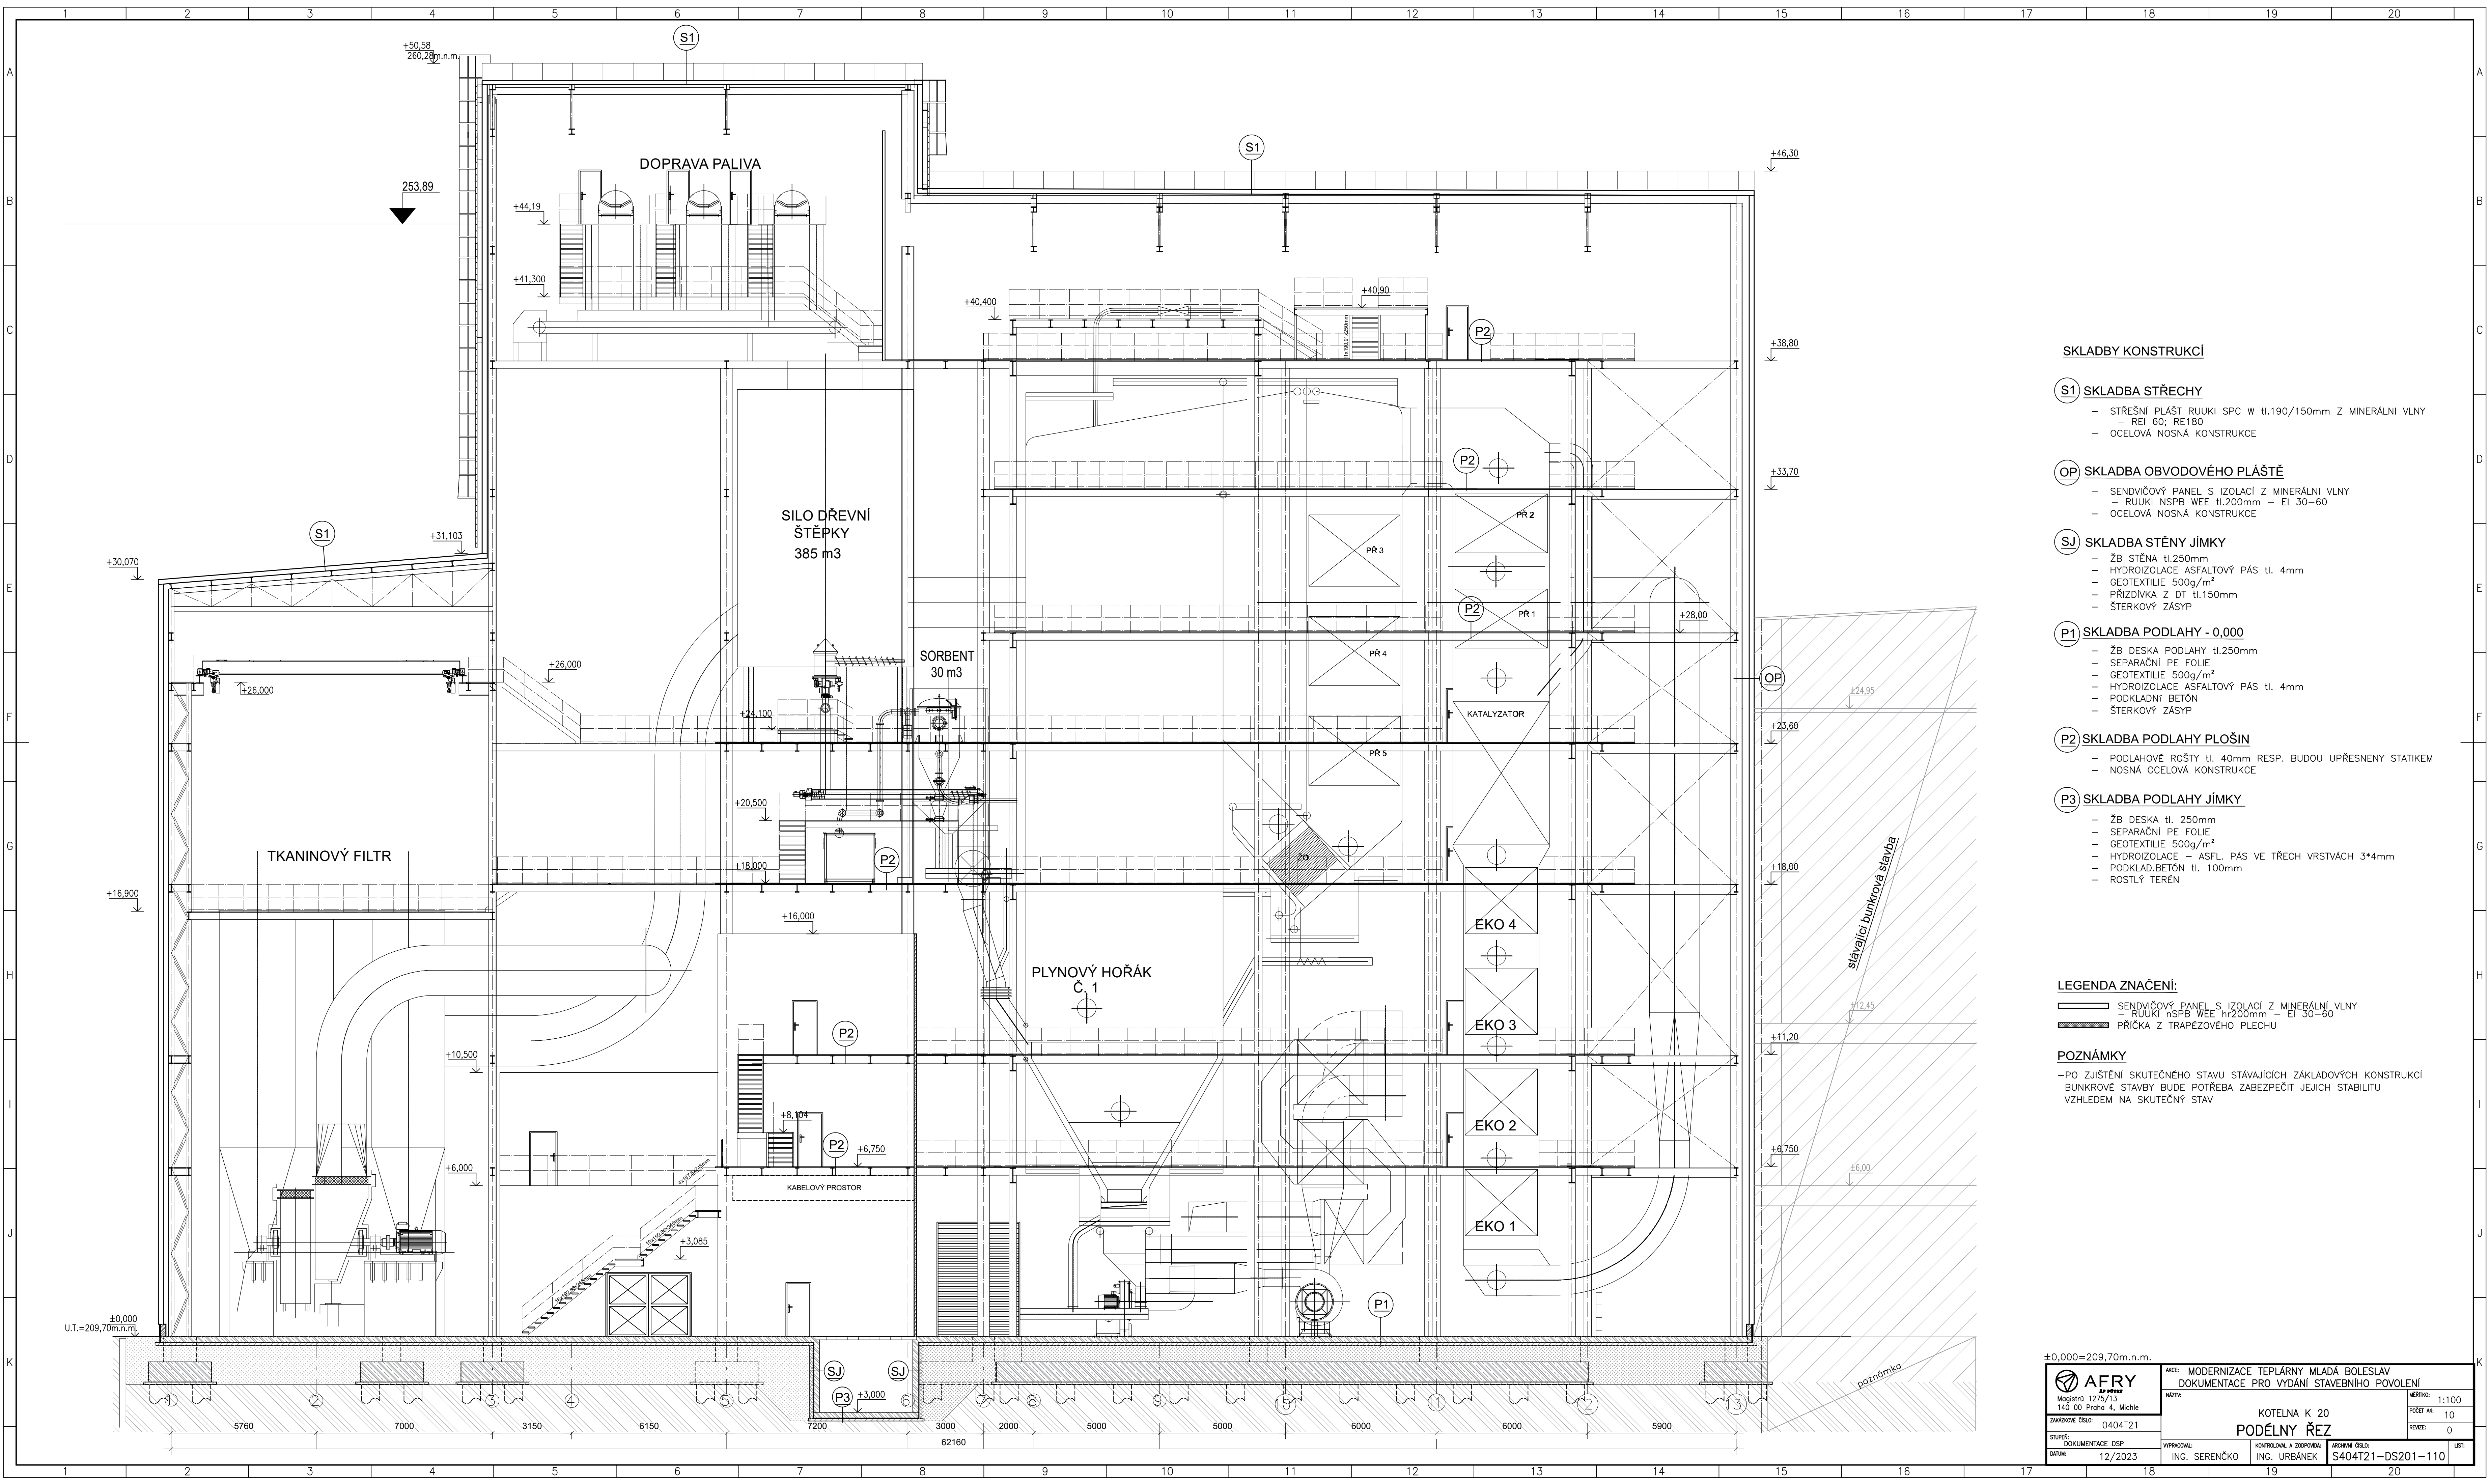

SKLADBY KONSTRUKCI

S1 SKLADBA STŘECHY

- STŘEŠNÍ PLÁŠT RUUKI SPC W tl.190/150mm Z MINERÁLNÍ VLNY
- REI 60; RE180
- OCELOVÁ NOSNÁ KONSTRUKCE

OP SKLADBA OBVODOVÉHO PLÁŠTĚ

- SENDVIČOVÝ PANEĽ S IZOLACÍ Z MINERÁLNÍ VLNY
- RUUKI NSPB WEE tl.200mm – EI 30–60
- OCELOVÁ NOSNÁ KONSTRUKCE

SJ SKLADBA STĚNY JÍMKY

- ŽB STĚNA tl.250mm
- HYDROIZOLACE ASFALTOVÝ PÁS tl. 4mm
- GEOTEXTILIE 500g/m²
- PRÍZDÍVKA Z DT tl.150mm
- ŠTERKOVÝ ZÁSYP

P1 SKLADBA PODLAHY - 0,000

- ŽB DESKA PODLAHY tl.250mm
- SEPARAČNÍ PE FOLIE
- GEOTEXTILIE 500g/m²
- HYDROIZOLACE ASFALTOVÝ PÁS tl. 4mm
- PODKLADNÍ BETÓN
- ŠTERKOVÝ ZÁSYP

P2 SKLADBA PODLAHY PLOŠIN

- PODLAHOVÉ ROŠTY tl. 40mm RESP. BUDOU UPŘESNENY STATIKEM
- NOSNÁ OCELOVÁ KONSTRUKCE

P3 SKLADBA PODLAHY JÍMKY

- ŽB DESKA tl. 250mm
- SEPARAČNÍ PE FOLIE
- GEOTEXTILIE 500g/m²
- HYDROIZOLACE – ASFL. PÁS VE TŘECH VRSTVÁCH 3*4mm
- PODKLAD.BETÓN tl. 100mm
- ROSTLÝ TERÉN

LEGENDA ZNAČENÍ:

- SENDVIČOVÝ PANEĽ S IZOLACÍ Z MINERÁLNÍ VLNY
- RUUKI nSPB WEE hr200mm – EI 30–60
- PRÍČKA Z TRAPEZOVÉHO PLECHU

POZNÁMKY

–PO ZJIŠTĚNÍ SKUTEČNÉHO STAVU STÁVAJÍCÍCH ZÁKLADOVÝCH KONSTRUKCI BUNKROVÉ STAVBY BUDE POTŘEBA ZABEZPEČIT JEJICH STABILITU VZHLÉDEM NA SKUTEČNÝ STAV

±0,000=209,70m.n.m.

AFRY Magistr 1275/13 146 00 Praha 4, Michle		AKCE: MODERNIZACE TEPLÁRNY MLADÁ BOLESLAV DOKUMENTACE PRO VYDÁNÍ STAVEBNÍHO POVOLENÍ		MĚŘÍTKO: 1:100
ZNAČKOVÉ ČÍSLO: 0404721		KOTELNA K 20 PODELNÝ ŘEZ		POČET AK: 10
SRUŠENÍ: DOKUMENTACE DSP		VYPRACOVÁNÍ: ING. SERENČKO		REVIZE: 0
DATUM: 12/2023		KONTROLOVAL A ZODPOVÍDÁ: ING. URBÁNEK		ARCHIVNÍ ČÍSLO: S404721–DS201–110
				LIST: 0