


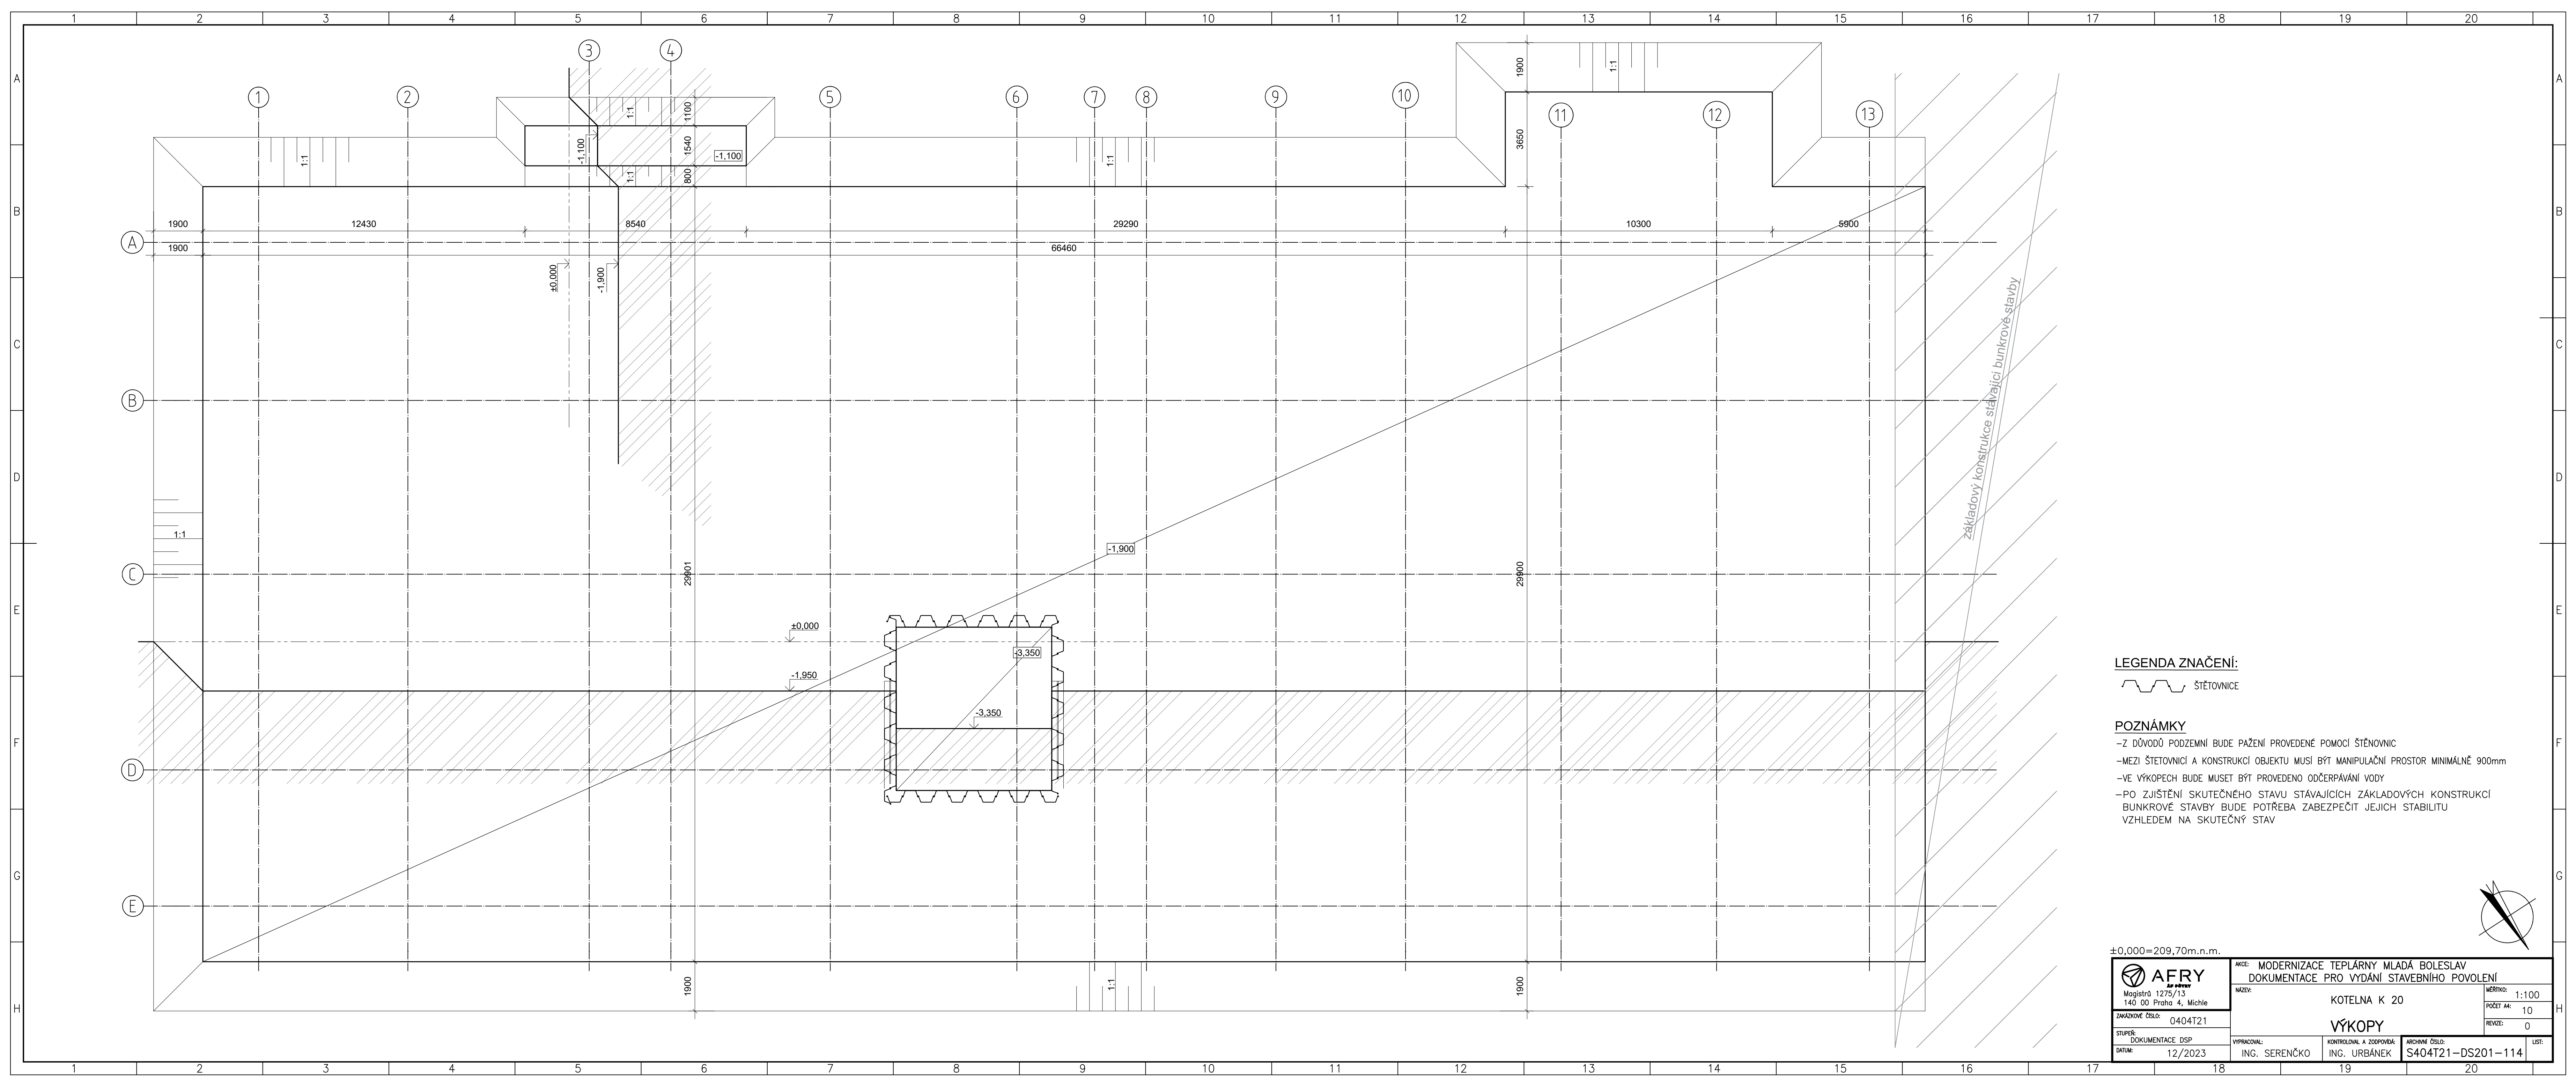

LEGENDA ZNAČENÍ:

ŠTĚTOVNICE

POZNÁMKY

- Z DŮVODŮ PODZEMNÍ BUDE PAŽENÍ PROVEDENÉ POMOCÍ ŠTĚTOVNIC
- MEZI ŠTĚTOVNICÍ A KONSTRUKCÍ OBJEKTU MUSÍ BÝT MANIPULAČNÍ PROSTOR MINIMÁLNĚ 900mm
- VE VÝKOPECH BUDE MUSET BÝT PROVEDENO ODČERPÁVÁNÍ VODY
- PO ZJIŠTĚNÍ SKUTEČNÉHO STAVU STÁVAJÍCÍCH ZÁKLADOVÝCH KONSTRUKCÍ BUNKROVÉ STAVBY BUDE POTŘEBA ZABEZPEČIT JEJICH STABILITU VZHLEDEM NA SKUTEČNÝ STAV

±0,000=209,70m.n.m.		AKCE: MODERNIZACE TEPLÁRNY MLADÁ BOLESLAV		DOKUMENTACE PRO VYDÁNÍ STAVEBNÍHO POVOLENÍ	
AFRY Magistrů 1275/13 140 00 Praha 4, Michle		NÁZEV: KOTELNA K 20		MĚŘÍTKO: 1:100	
ZAKÁZKOVÉ ČÍSLO: 0404T21		VÝKOPY		POČET AK: 10	
STUPEŇ: DOKUMENTACE DSP		VYPRACOVAL: ING. SERENČKO		KONTROLOVAL A ZODPOVÍDÁ: ING. URBÁNEK	
DATUM: 12/2023		ARCHIVNÍ ČÍSLO: S404T21-DS201-114		REVIZE: 0	
				LIST: 1	