


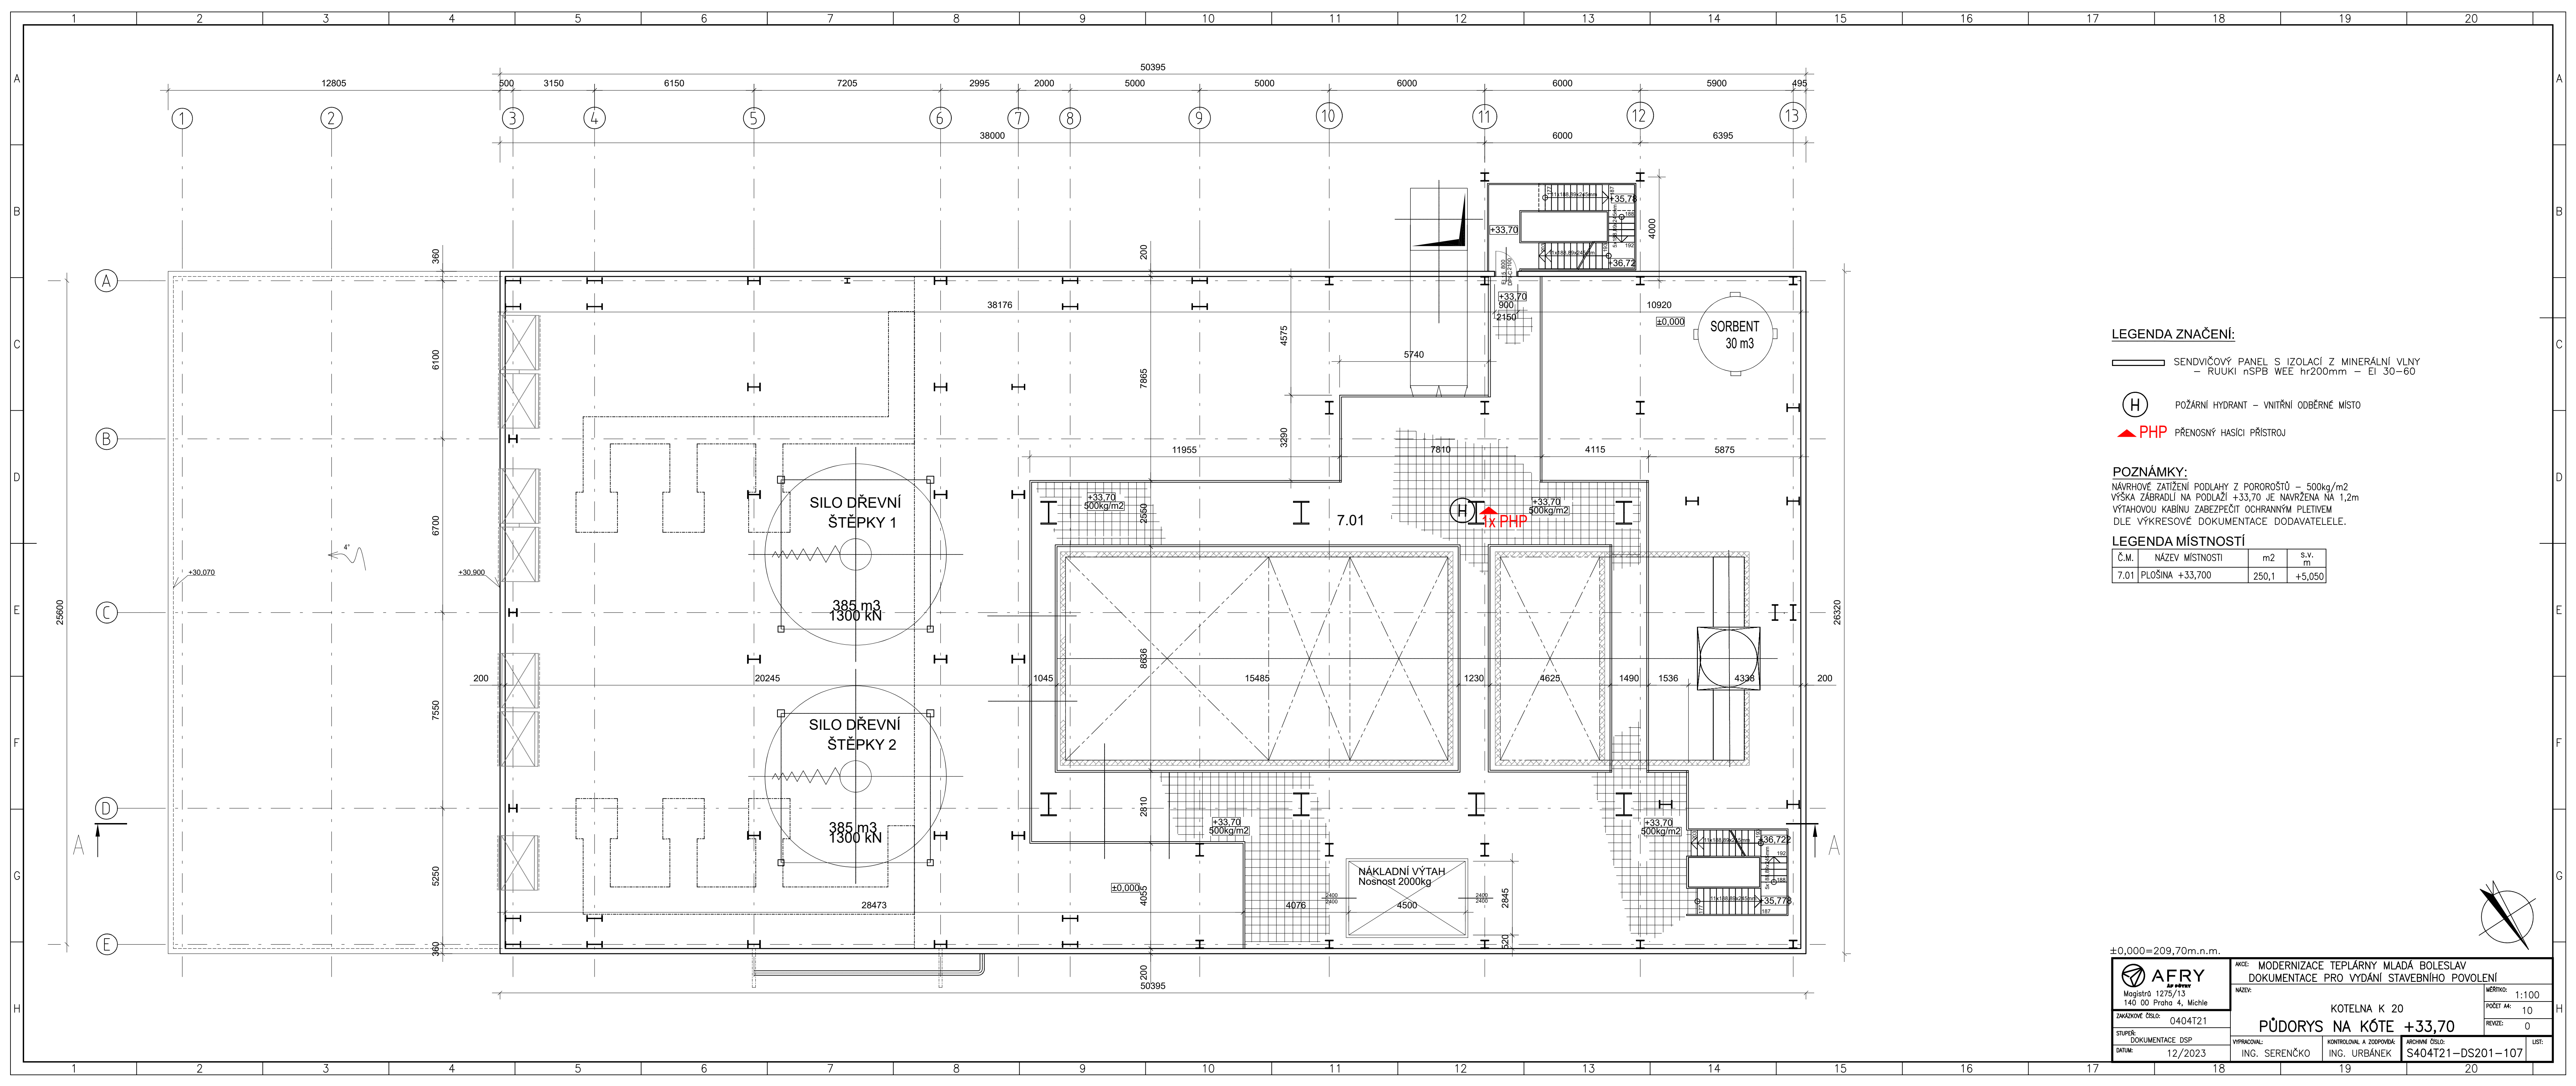

- LEGENDA ZNAČENÍ:**
- SENDVIČOVÝ PANEĽ S IZOLACIÍ Z MINERÁLNÍ VLNY
- RUUKI nSPB WEE hr200mm - EI 30-60
 - POŽÁRNÍ HYDRANT - VNITŘNÍ ODBĚRNÉ MÍSTO
 - PHP PŘENOSNÝ HASÍČÍ PŘÍSTROJ

POZNÁMKY:
NÁVRHOVÉ ZATÍŽENÍ PODLAHY Z POROŘOSTŮ - 500kg/m²
VÝŠKA ZÁBRADÍ NA PODLAŽÍ +33,70 JE NAVRŽENA NA 1,2m
VÝTAHOVOU KABINU ZABEZPEČIT OCHRANNÝM PLETIVEM
DLE VÝKRESOVÉ DOKUMENTACE DODAVATELE.

Č.M.	NÁZEV MÍSTNOSTI	m ²	S.V. m
7.01	PLOŠINA +33,700	250,1	+5,050

AFRY
Magistr 1275/13
140 00 Praha 4, Michle

ZAKÁZKOVÉ ČÍSLO: 0404T21

STUPEŇ: DOKUMENTACE DSP

DATA: 12/2023

AKCE: MODERNIZACE TEPLÁRNY MLADÁ BOLESLAV
DOKUMENTACE PRO VYDÁNÍ STAVEBNÍHO POVOLENÍ

NÁZEV: KOTELNA K 20
PŮDORYS NA KÓTE +33,70

VYPRACOVAL: ING. SERENČKO

KONTROLOVAL A ZODPOVÍDÁ: ING. URBÁNEK

ARCHIVNÍ ČÍSLO: S404T21-DS201-107

LIST: 1

VEŠTÍK: 1:100

POČET AK: 10

REVIZE: 0