


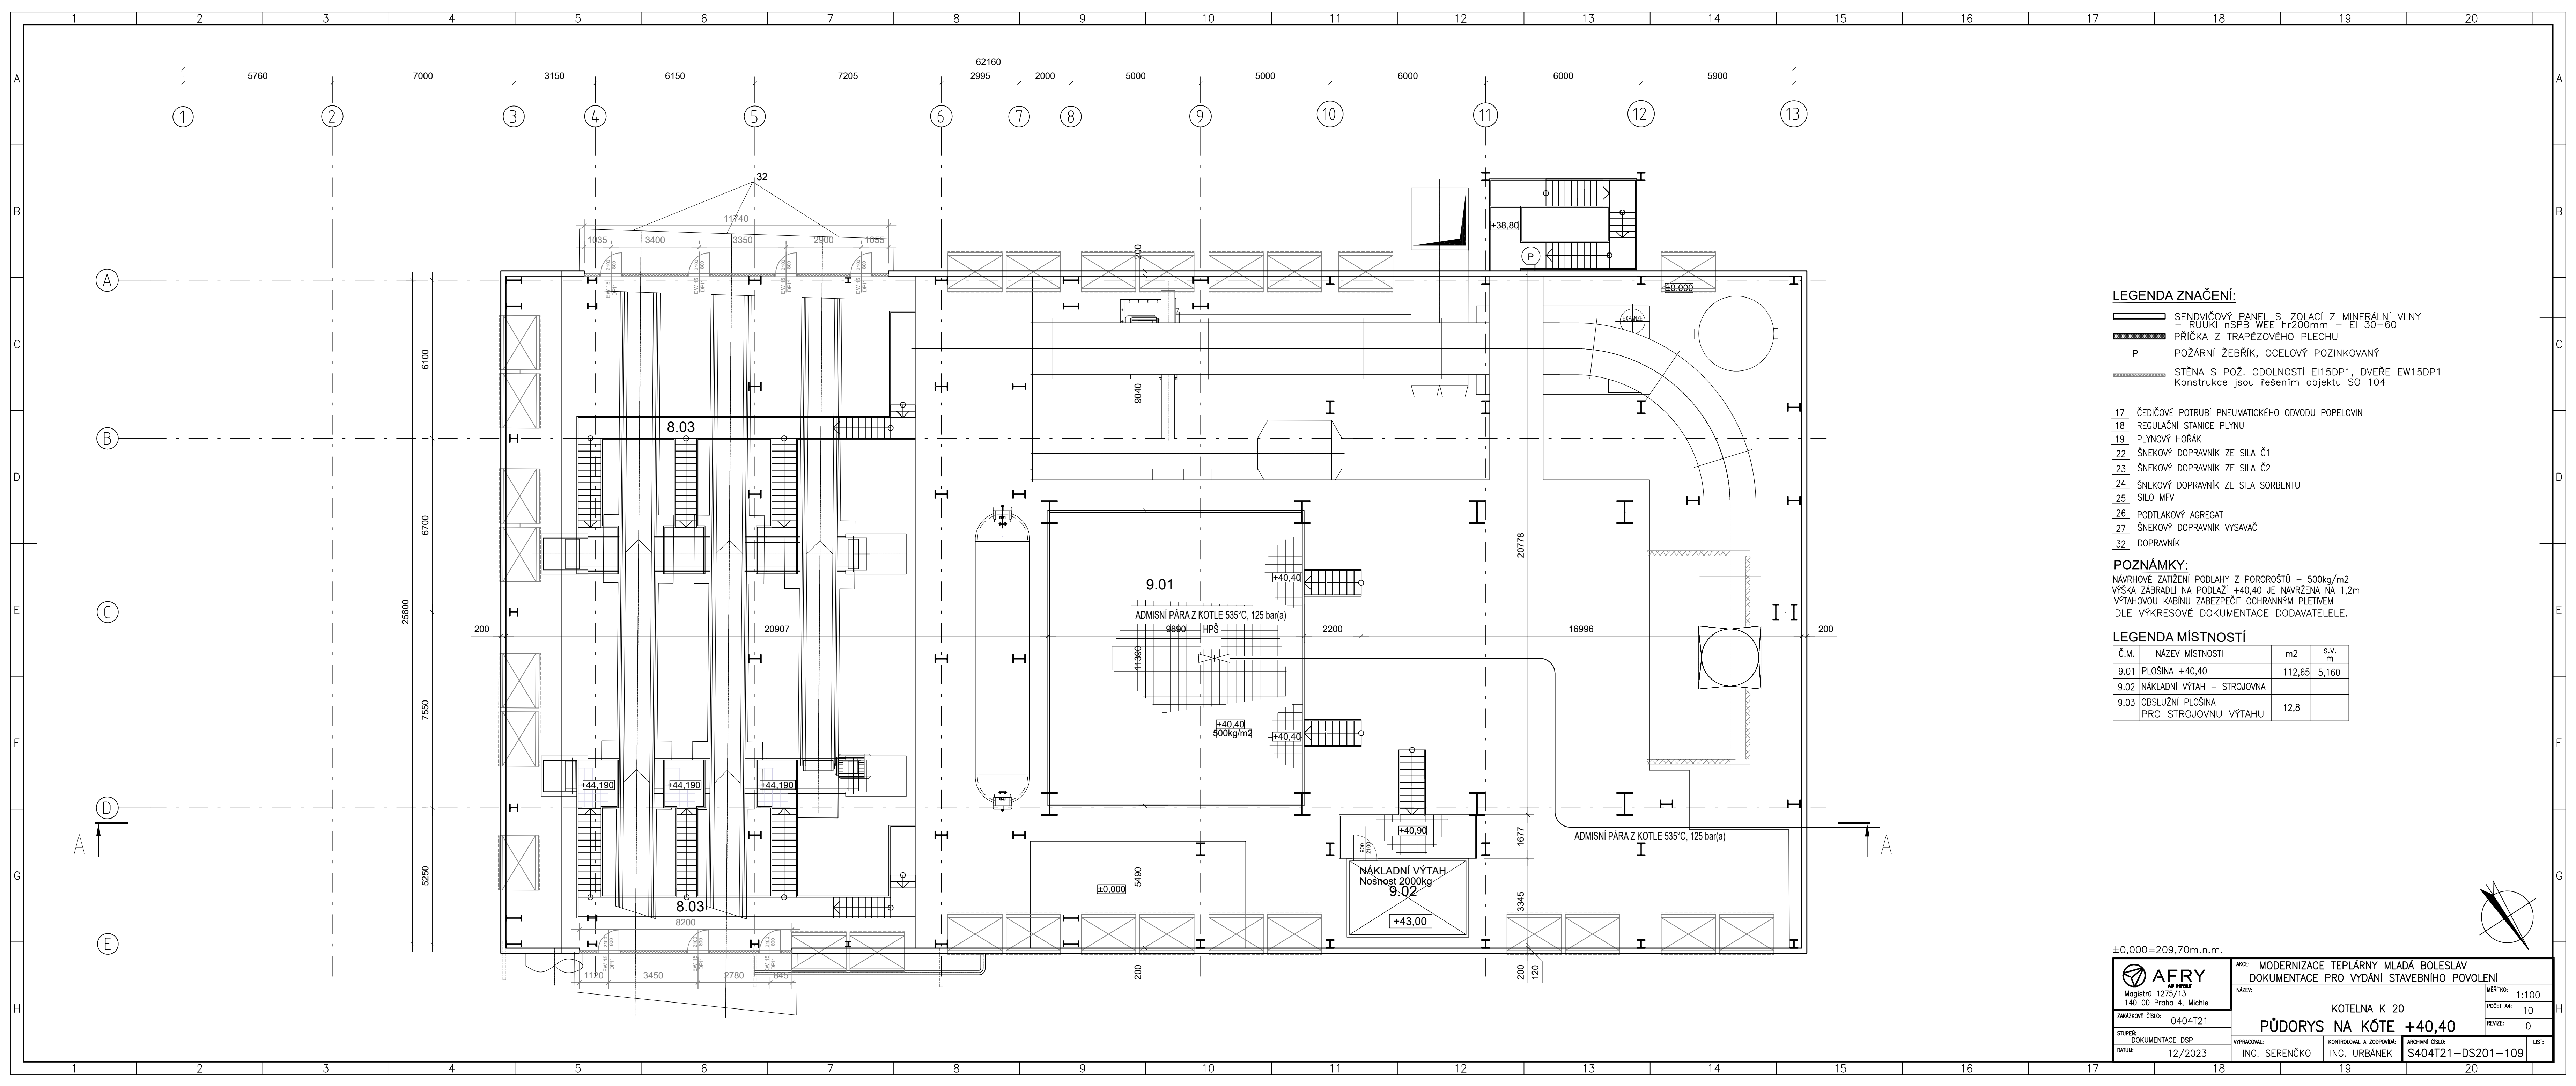

- LEGENDA ZNAČENÍ:**
- SENDVIČOVÝ PANEĽ S IZOLACIÍ Z MINERÁLNI VLNÝ
- RUKY nSPB WEE hr200mm - EI 30-60
 - PŘÍČKA Z TRAPÉZOVÉHO PLECHU
 - POŽÁRNÍ ŽEBŘÍK, OCELOVÝ POZINKOVANÝ
 - P
 - STĚNA S POŽ. ODOLNOSTÍ EI15DP1, DVEŘE EW15DP1
Konstrukce jsou řešením objektu SO 104

- 17 ČEDIČOVÉ POTRUBÍ PNEUMATICKÉHO ODVODU POPELOVIN
- 18 REGULAČNÍ STANICE PLYNU
- 19 PLYNOVÝ HOŘÁK
- 22 ŠNEKOVÝ DOPRAVNÍK ZE SILA Č1
- 23 ŠNEKOVÝ DOPRAVNÍK ZE SILA Č2
- 24 ŠNEKOVÝ DOPRAVNÍK ZE SILA SORBENTU
- 25 SILO MFV
- 26 PODTLAKOVÝ AGREGÁT
- 27 ŠNEKOVÝ DOPRAVNÍK VYSAVAČ
- 32 DOPRAVNÍK

POZNÁMKY:
NÁVRHOVÉ ZATÍŽENÍ PODLAHY Z POROŘOŠTŮ - 500kg/m²
VÝŠKA ZÁBRADLÍ NA PODLAŽÍ +40,40 JE NAVRŽENA NA 1,2m
VÝTAHOVOU KABINU ZABEZPEČIT OCHRANNÝM PLETIVEM
DLE VÝKRESOVÉ DOKUMENTACE DODAVATELELE.

Č.M.	NÁZEV MÍSTNOSTI	m ²	s.v. m
9.01	PLOŠINA +40,40	112,65	5,160
9.02	NÁKLADNÍ VÝTAH - STROJOVNA		
9.03	OBSLUŽNÍ PLOŠINA PRO STROJOVNU VÝTAHU	12,8	

±0,000=209,70m.n.m.

AFRY
Magistrá 1275/13
140 00 Praha 4, Michle

ZAKÁZKOVÉ ČÍSLO: 0404T21

STUPEŇ: DOKUMENTACE DSP

DATUM: 12/2023

AKCE: MODERNIZACE TEPLÁRNY MLADÁ BOLESLAV
DOKUMENTACE PRO VYDÁNÍ STAVEBNÍHO POVOLENÍ

NÁZEV: KOTELNA K 20
PŮDORYS NA KÓTE +40,40

VYPRACOVAL: ING. SERENČKO

KONTROLOVAL A ZODPOVÍDÁ: ING. URBÁNEK

ARCHIVNÍ ČÍSLO: S404T21-DS201-109

LST:

MĚŘITKO: 1:100

POČET A4: 10

REVIZE: 0