


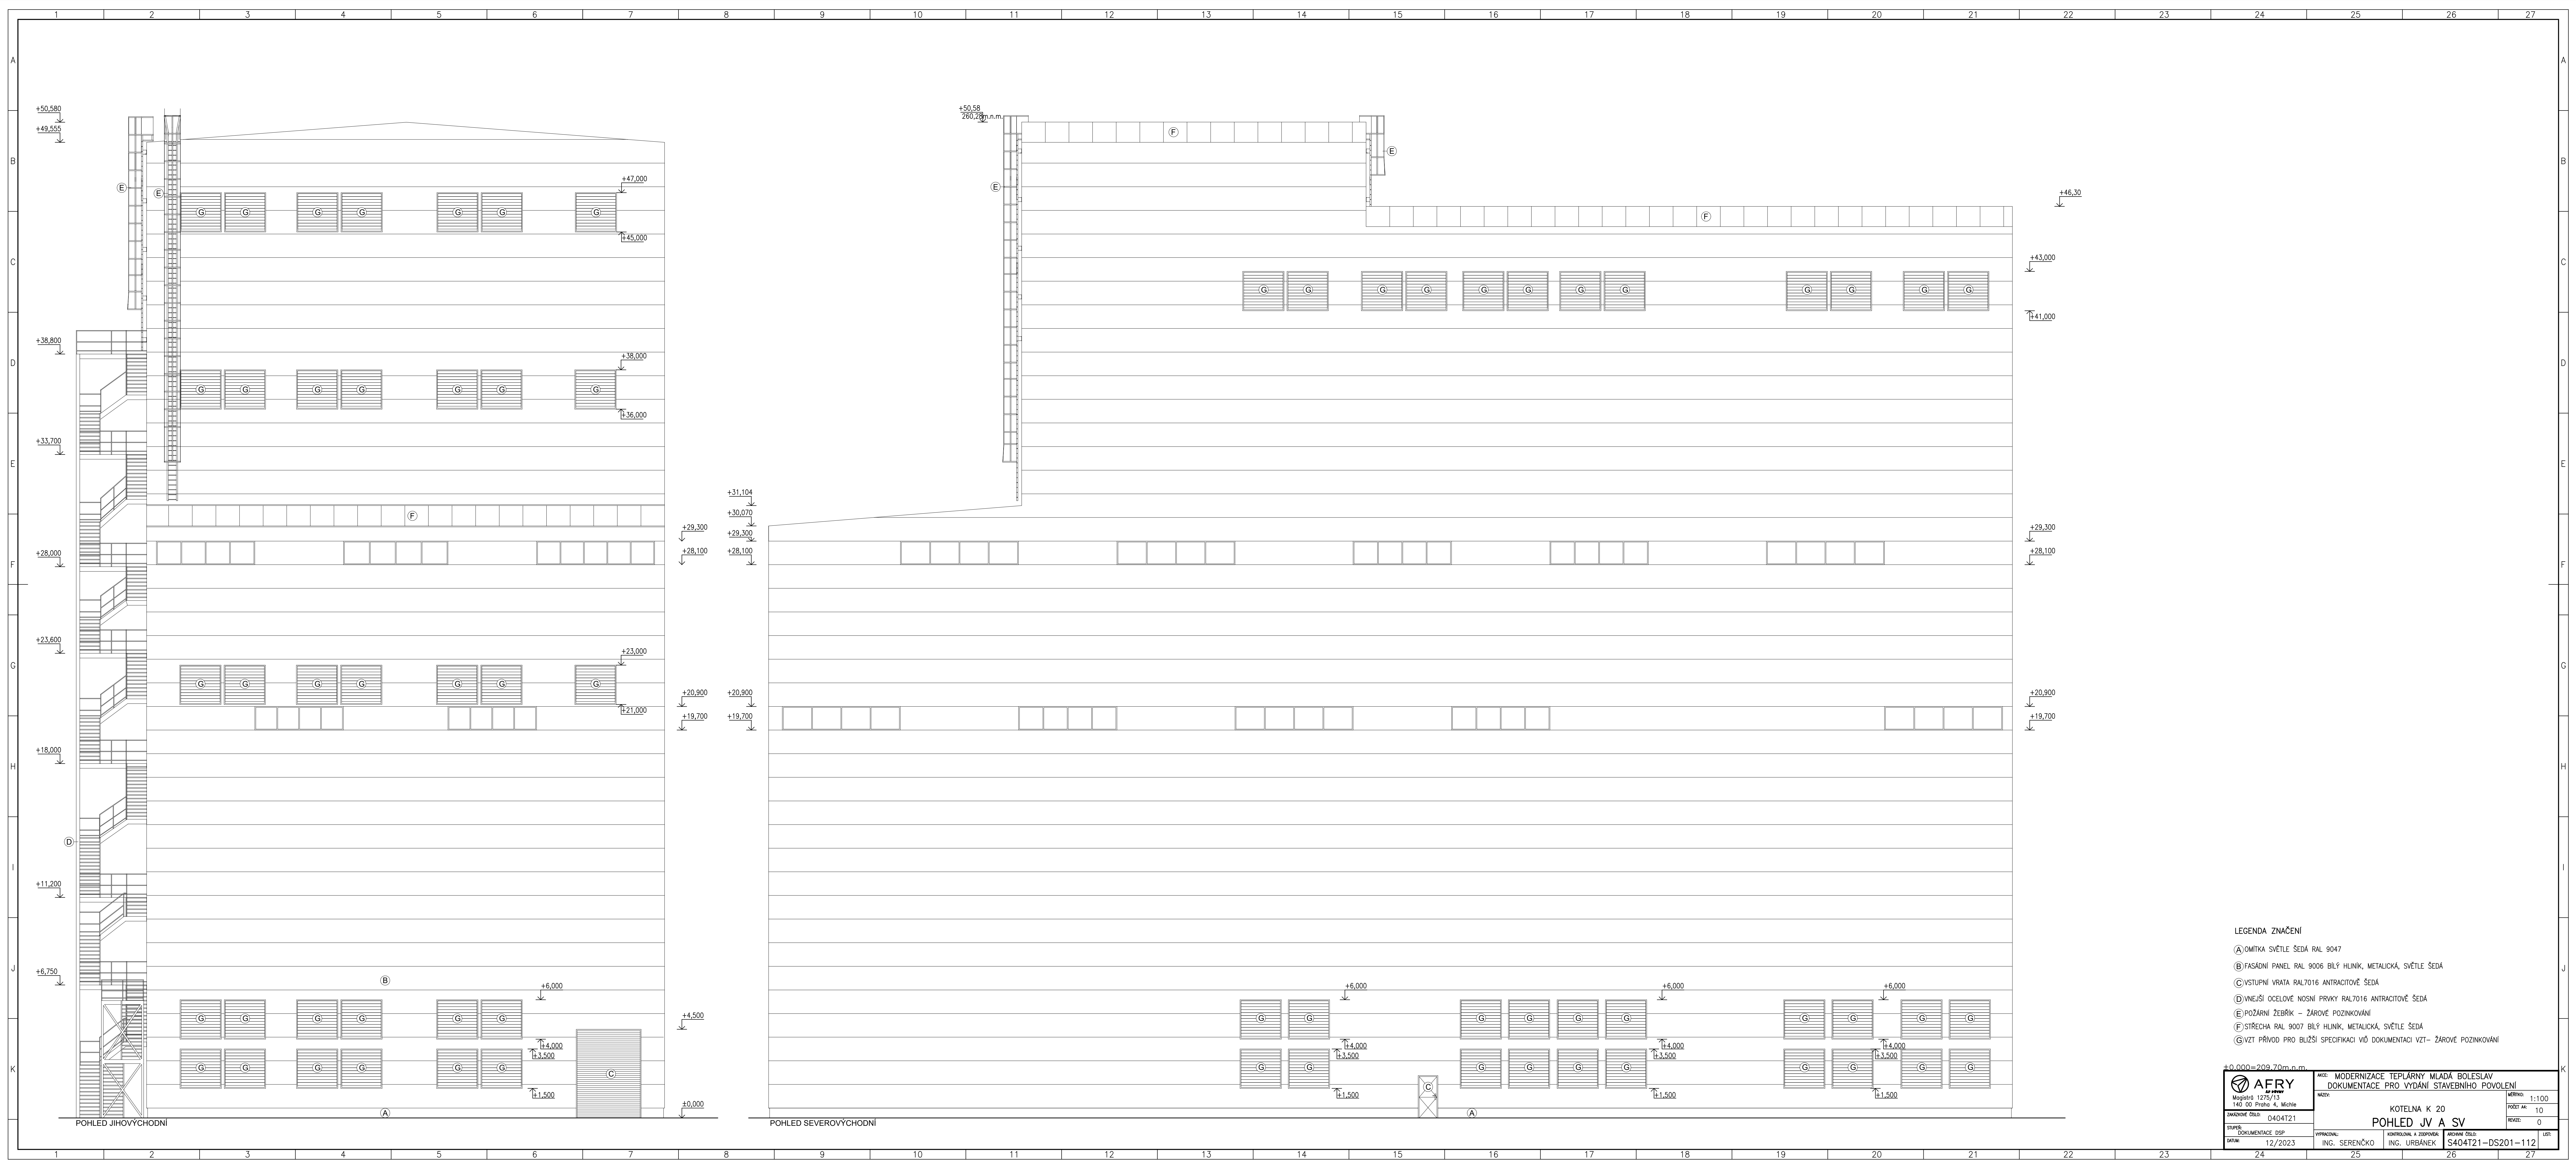

LEGENDA ZNAČENÍ

- (A) OMÍTKA SVĚTLE ŠEDÁ RAL 9047
- (B) FASÁDNÍ PANEL RAL 9006 BILÝ HLINÍK, METALICKÁ, SVĚTLE ŠEDÁ
- (C) VSTUPNÍ VRATA RAL7016 ANTRACITOVÉ ŠEDÁ
- (D) VNĚJŠÍ OCELOVÉ NOSNÍ PRVKY RAL7016 ANTRACITOVÉ ŠEDÁ
- (E) POŽÁRNÍ ŽEBŘÍK – ŽÁROVĚ POZINKOVÁNÍ
- (F) STŘECHA RAL 9007 BILÝ HLINÍK, METALICKÁ, SVĚTLE ŠEDÁ
- (G) VZT PŘÍVOD PRO BLÍŽŠÍ SPECIFIKACI VÍD DOKUMENTACI VZT – ŽÁROVĚ POZINKOVÁNÍ

AFRY Mogatel 1275/13 140 00 Praha 4, Michle		NÁZEV: MODERNIZACE TEPLÁRNY MLADÁ BOLESLAV DOKUMENTACE PRO VYDÁNÍ STAVEBNÍHO POVOLENÍ		MĚŘITÍ: 1:100	
ZNAČKOVÝ ČÍSLO: 0404T21		VÝKON: KOTELNA K 20		POČET AK: 10	
STUPEŇ: DOKUMENTACE, DSP		VYPRACOVAN: ING. SERENČKO		REKVIS: 0	
DATUM: 12/2023		KONTROLOVAL A ZODPOVĚD: ING. URBÁNEK		VÝKONNÝ ČÍSLO: S404T21-DS201-112	
				LST:	