


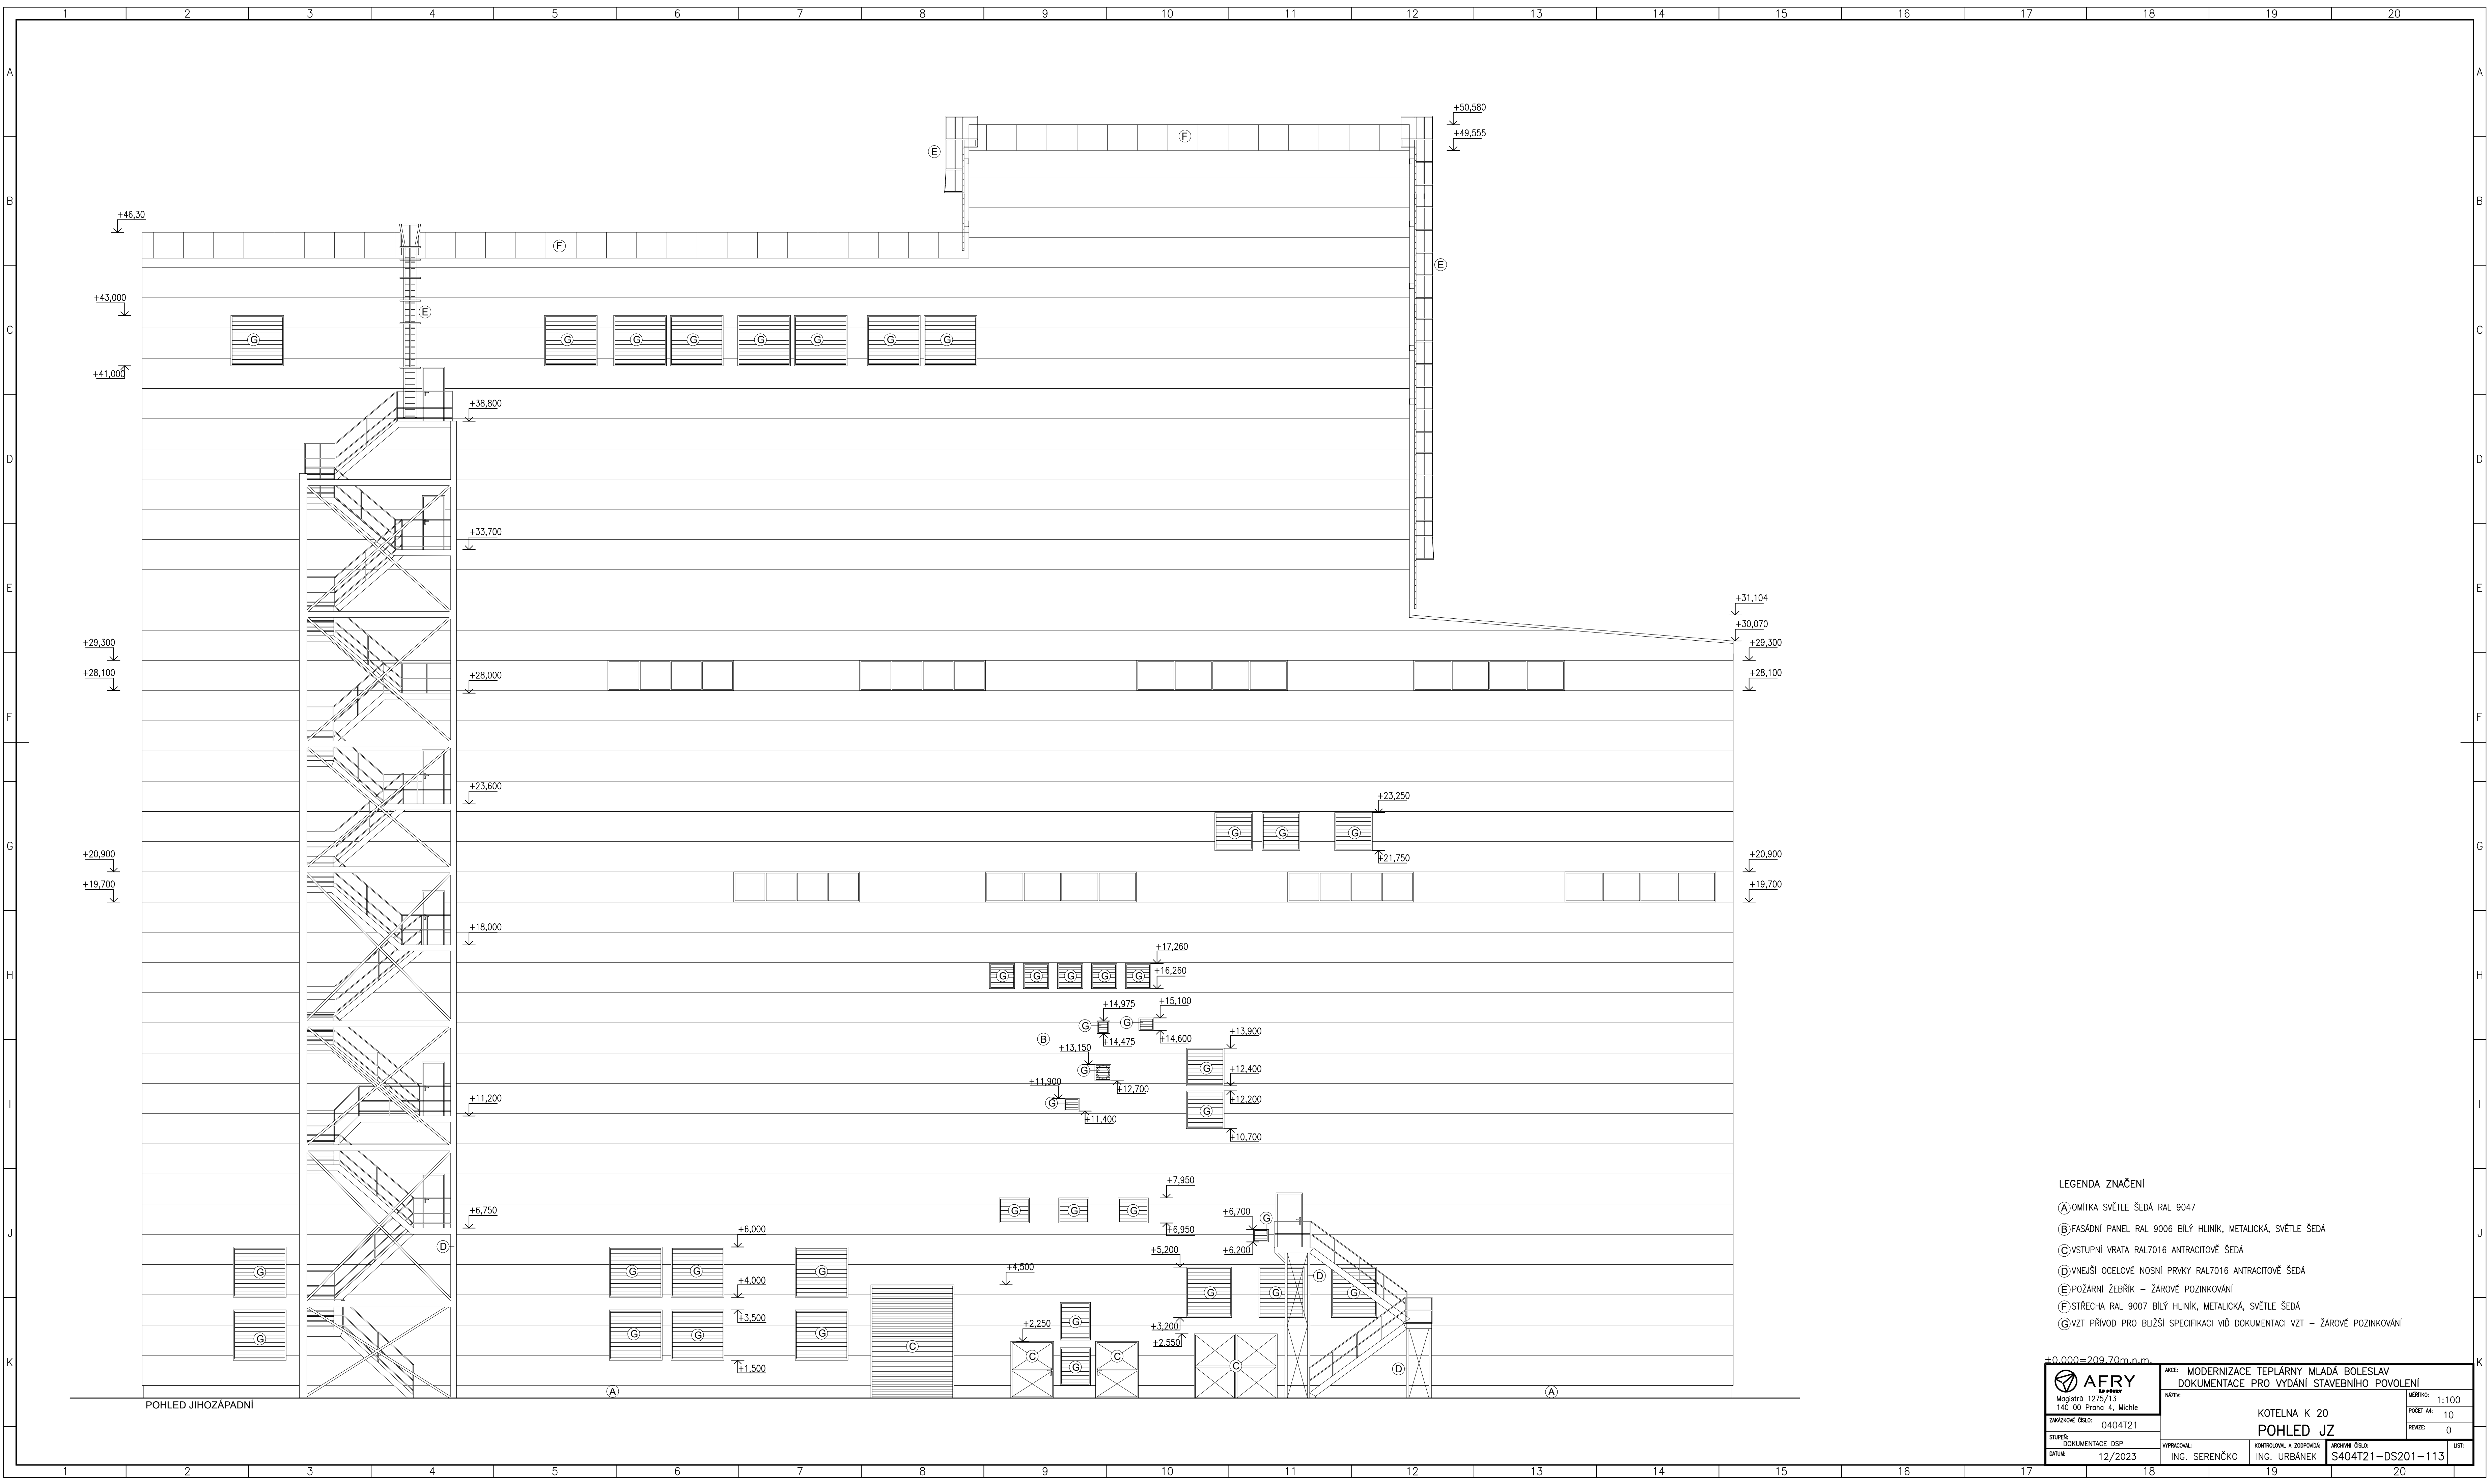

- LEGENDA ZNAČENÍ
- (A) OMIČKA SVĚTLE ŠEDÁ RAL 9047
 - (B) FASÁDNÍ PANEL RAL 9006 BILÝ HLINÍK, METALICKÁ, SVĚTLÉ ŠEDÁ
 - (C) VSTUPNÍ VRATA RAL7016 ANTRACITOVÉ ŠEDÁ
 - (D) VNEJŠÍ OCELOVÉ NOSNÍ PRVKY RAL7016 ANTRACITOVÉ ŠEDÁ
 - (E) POŽÁRNÍ ŽEBŘÍK – ŽÁROVÉ POZINKOVÁNÍ
 - (F) STŘECHA RAL 9007 BILÝ HLINÍK, METALICKÁ, SVĚTLÉ ŠEDÁ
 - (G) VZT PŘÍVOD PRO BLIŽŠÍ SPECIFIKACI VÍD DOKUMENTACI VZT – ŽÁROVÉ POZINKOVÁNÍ

+0,000=209,70m n.m.		AKCE: MODERNIZACE TEPLÁRNY MLADÁ BOLESLAV	
ZÁKAZNÍK: AFRY		DOKUMENTACE PRO VYDÁNÍ STAVEBNÍHO POVOLENÍ	
MAGISTRO 12/75/13		MĚŘÍTKO: 1:100	
148 00 Praha 4, Michle		POČET AK: 10	
ZÁKAZNÍKOVÉ ČÍSLO: 0404T21		REVIZE: 0	
STUPĚŇ: DOKUMENTACE DSP		VYPRACOVAL: ING. SERENČKO	
DATUM: 12/2023		KONTROLOVAL A ZODPOVÍDÁ: ING. URBÁNEK	
		ARCHIVNÍ ČÍSLO: S404T21-DS201-113	
		LIS: 0	