


OK – Kotevní plán
1:100

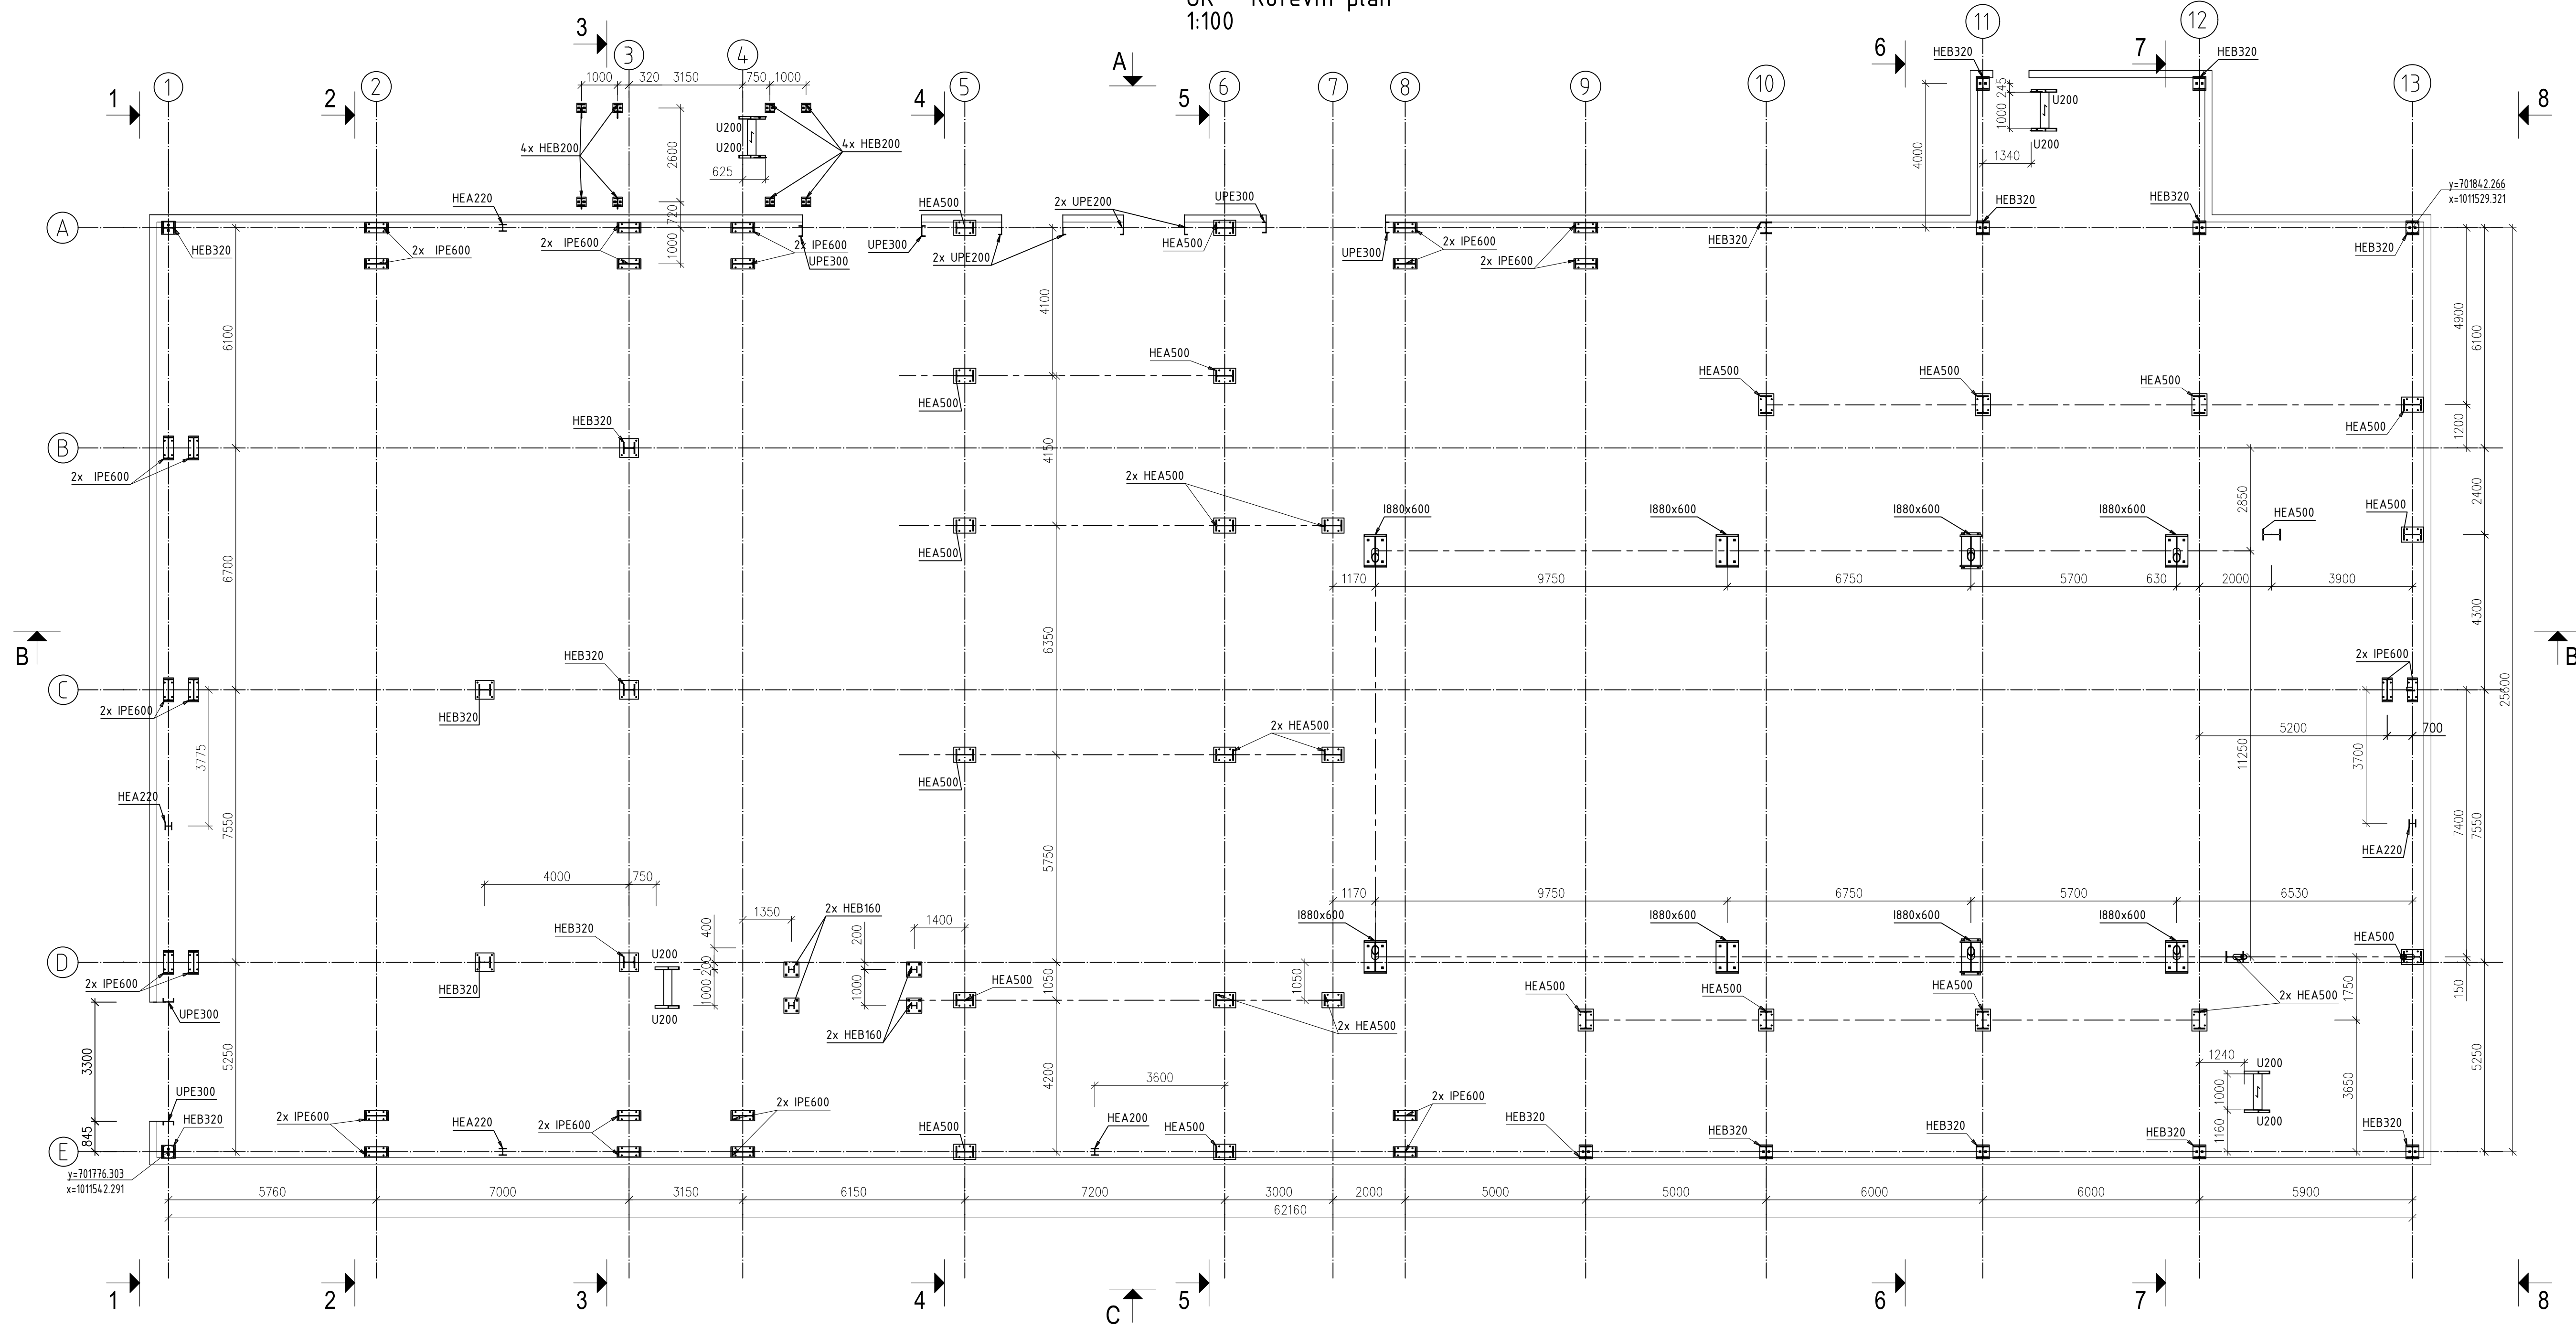

POZNÁMKY:

1. PROVÁDEČÍ FIRMA JE POVINNÁ UPOZORNIT NA KAŽDOU NESROVNATELNOST MEZI VÝKRESEM, STAVEBNÍMI VÝKRESY A VÝKRESY ZÚČASTNĚNÝCH PROFESÍ NEBO SE SKUTEČNÝM STAVEM NA STAVBĚ A OZNÁMIT TOTO PROJEKTANTOVI.
2. TENTO VÝKRES JE NEDÍLNOU SOUČÁSTÍ STAVEBNÍHO PROJEKTU.
3. TENTO VÝKRES NENAHAZUJE DÍLENSKOU DOKUMENTACI.
4. VEŠKERÉ PRVKY OCELOVÉ KONSTRUKCE MUSÍ BÝT OPATŘENY ANTIKOROZNÍM NÁTĚREM.
5. SOUŘADNÉ BODY JSOU UVEDENY V S-JTSK

OCEL:

NOSNÉ KONSTRUKCE	S355JR
KONSTRUKCE ZÁBRADLÍ	S235JR
POROROŠTY	S235JR
TRAPÉZOVÉ PLECHY	S320GD
ŠROUBY	10.9
TŘÍDA PROVEDENÍ	EXC3 DLE ČSN EN 1090-2

PŘEDPOKLÁDANÁ HMOTNOST OCELOVÝCH KONSTRUKCÍ: 1523167 kg



Contruss engineering s.r.o.,
Jankovcova 938, 170 00 Praha 7
tel.: +420 775 400 775
contruss.cz, kolpasky@contruss.cz



Magistr 1275/13
140 00 Praha 4, Michle

AKCE: MODERNIZACE TEPLÁRNY MLADÁ BOLESLAV
DOKUMENTACE PRO VYDÁNÍ STAVEBNÍHO POVOLENÍ

NÁZEV: KONCEPČNÍ SCHÉMA
SO 201 KOTELNA K20

OK – Kotevní plán

ZAKÁZKOVÉ ČÍSLO: 0404T21

STUPEŇ: DOKUMENTACE DSP

DATUM: 12/2023

VYPRACOVAL: ING. A.Treťjakov

KONTROLOVAL A ZODPOVÍDÁ: ING. F. Doškál

ARCHIVNÍ ČÍSLO: S404T21–DS201–206

LIST: 1